



PROYECTO DEL PUENTE DE SAN ISIDRO

Alzado.

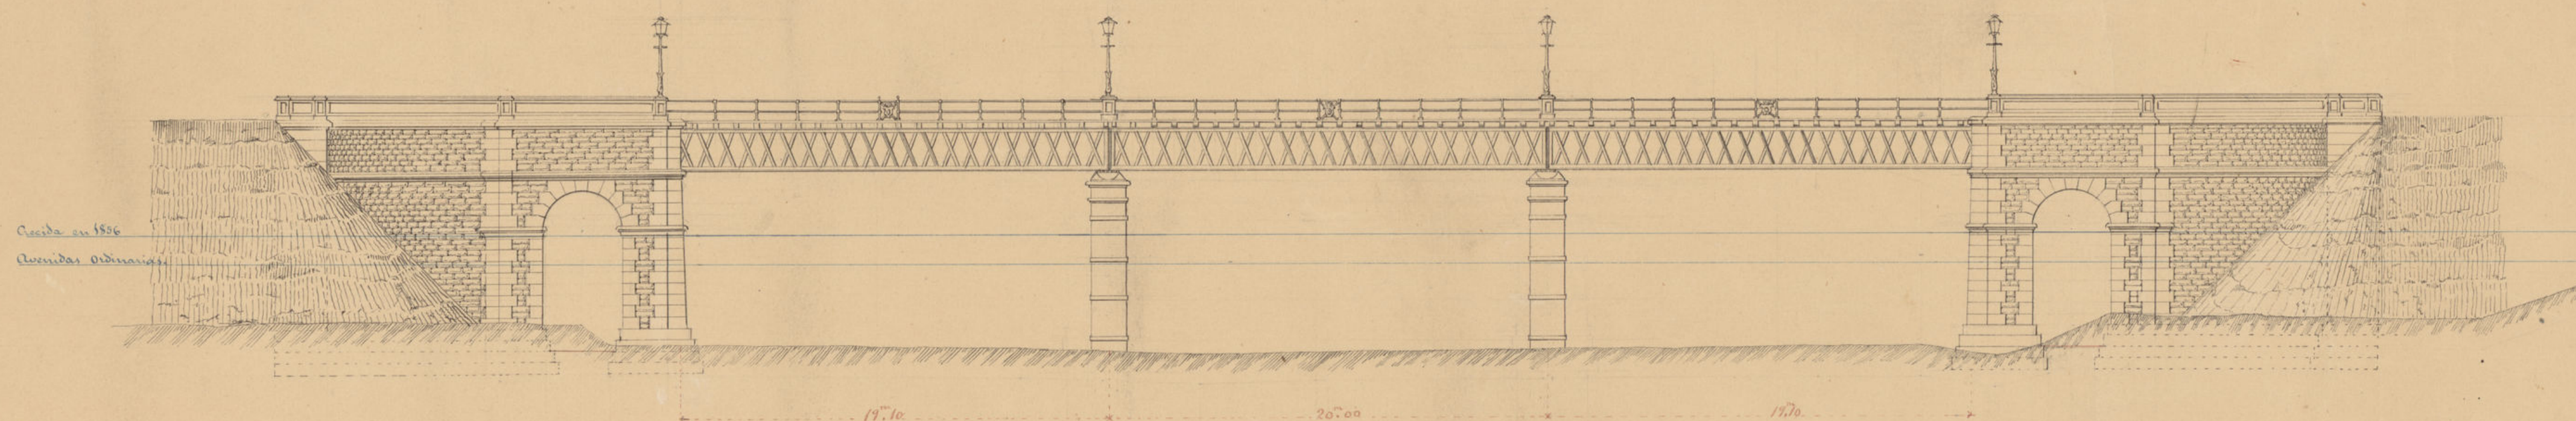

Planta

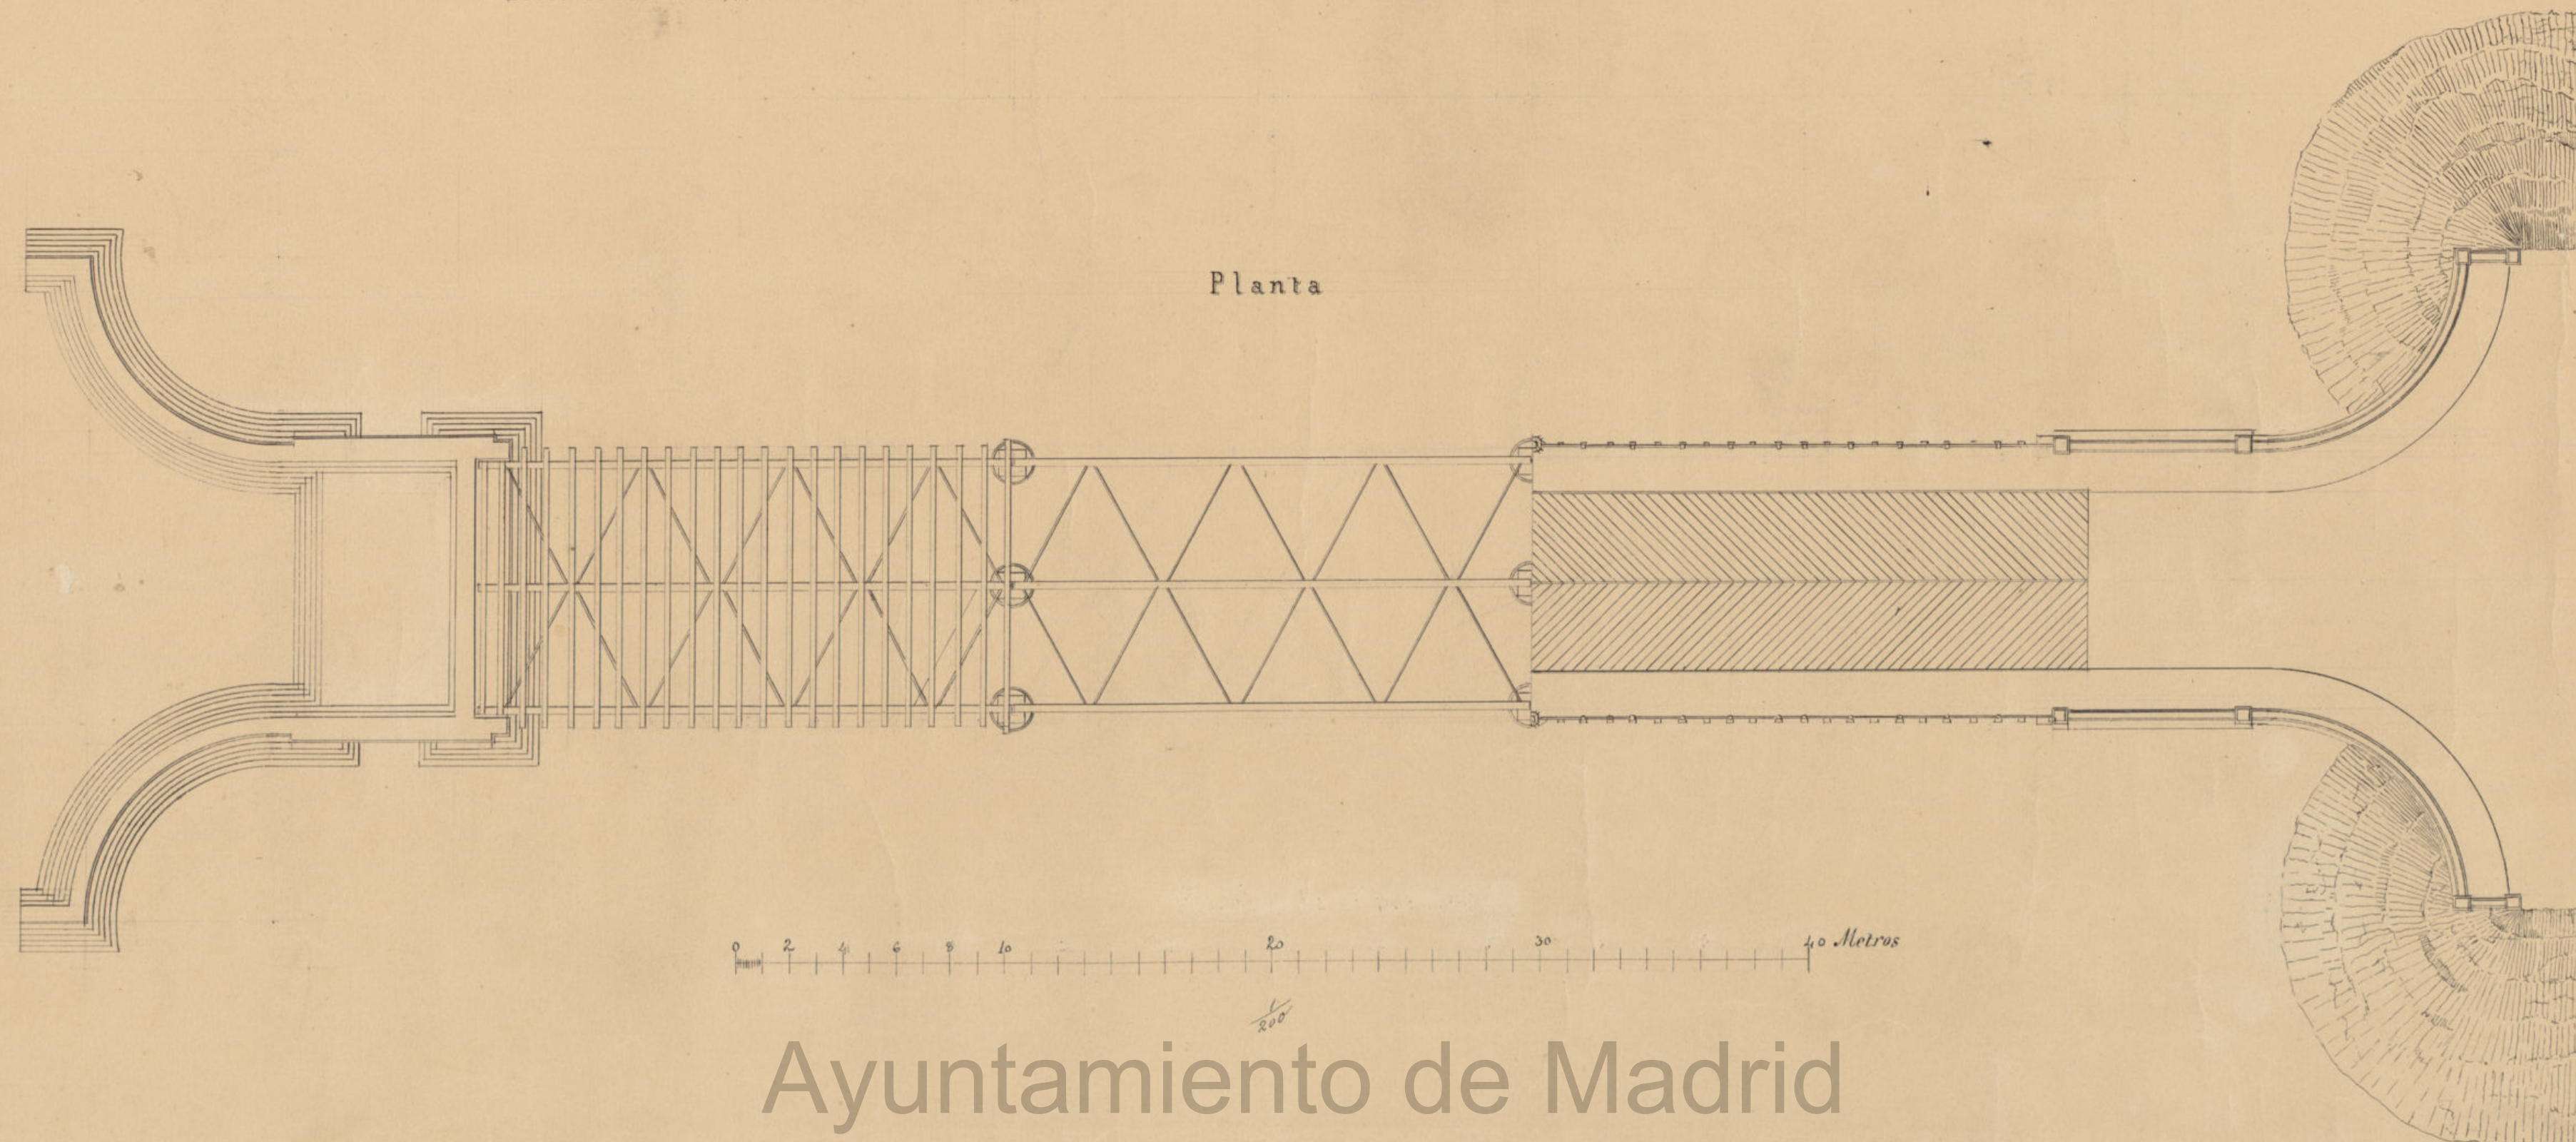

0 2 4 6 8 10 20 30 40 Metros

Ayuntamiento de Madrid

Madrid 15 de marzo de 1865.


Francisco de Paula Sánchez
Alfonso Gómez
Francisco Verea
Walter Haver

2.^a hoja.


B

PROYECTO DEL PUENTE DE SAN ISIDRO

Vista de uno de los tramos de hierro.

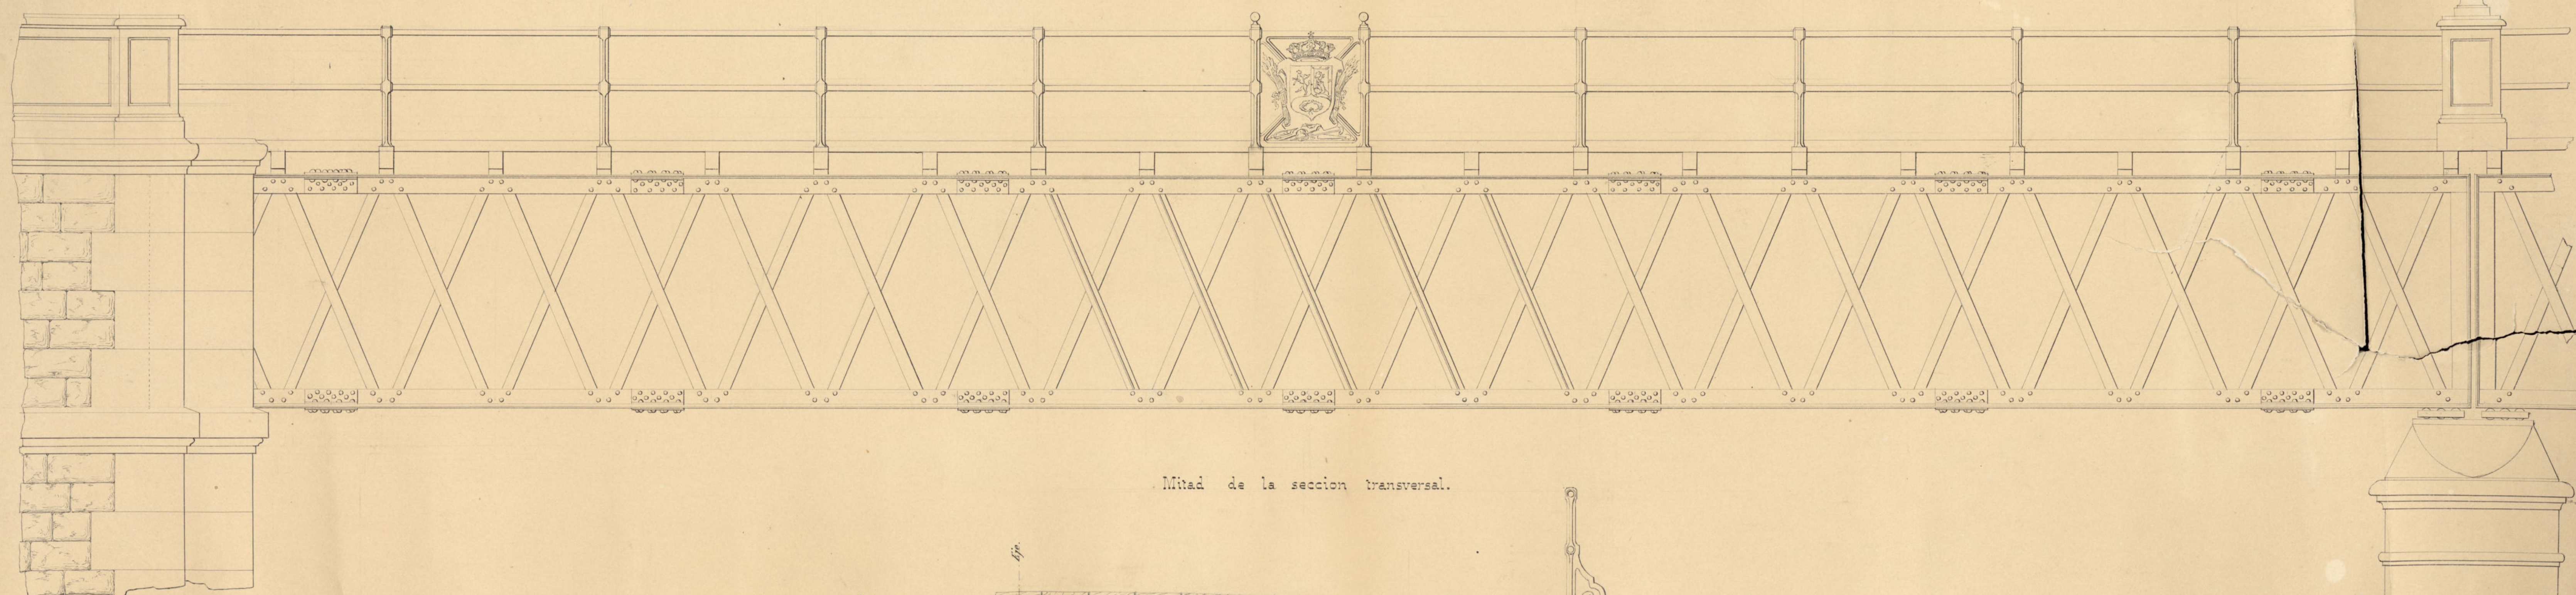

Mitad de la sección transversal.

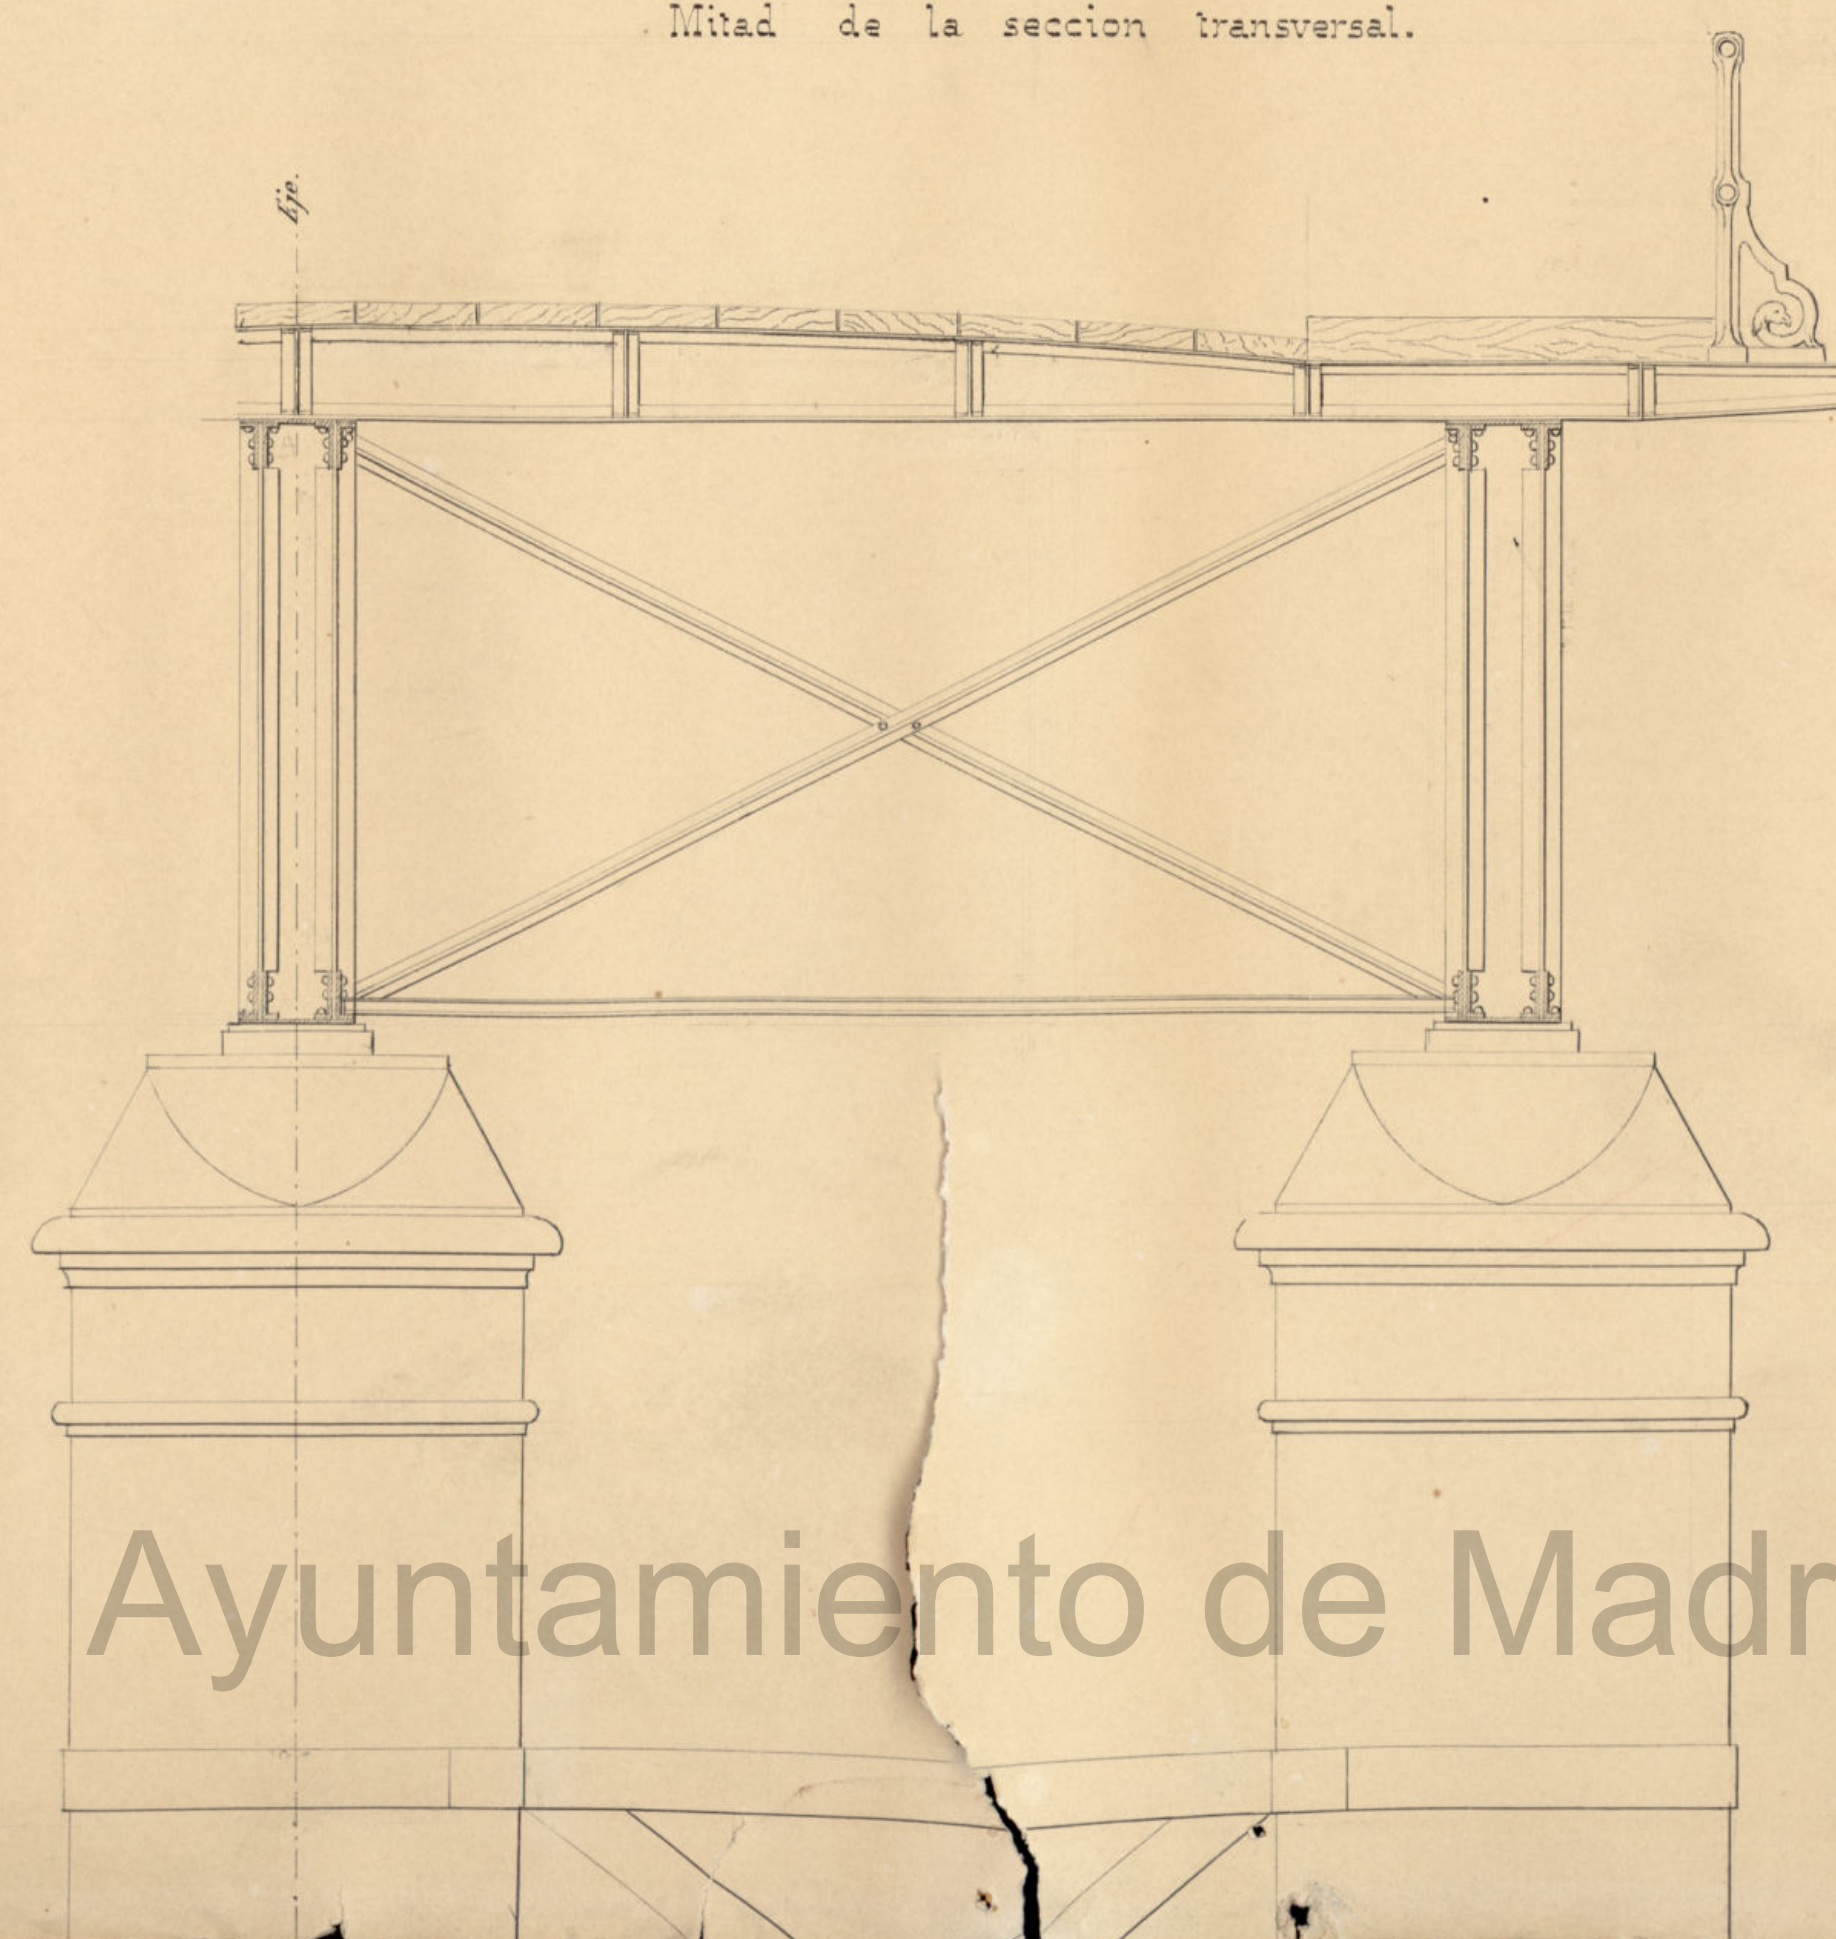

0 1 2 3 4 5 Metros

Madrid 15 de marzo de 1863


Francisco de Paula Martínez
Alfonso Gómez

Ayuntamiento de Madrid

3.^a hoja.

B

Perfil del emplazamiento del puente que se proyecta sobre el río Manzanares, en el sitio que cae al denominarlo de San Andrés.

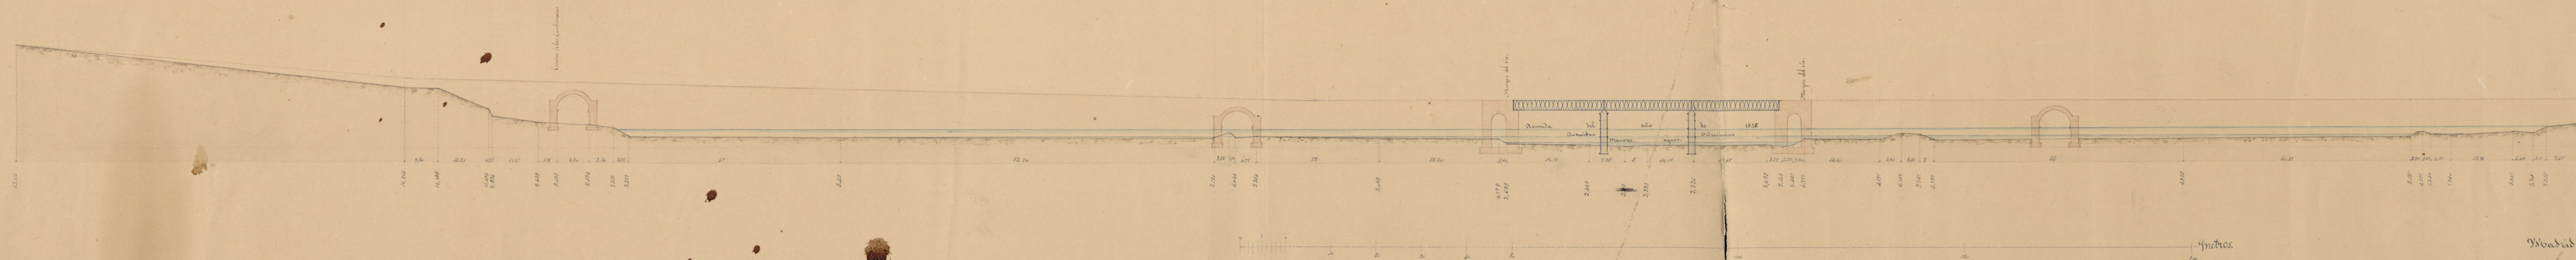

656

682

Ayuntamiento de Madrid

Madrid 55 de marzo de 1863.

Francisco Vela
Francisco Vela
Alfonso Gómez