




PROYECTO de EDIFICIO
para la JUNTA MUNICIPAL
del DISTRITO de CHAMARTIN //

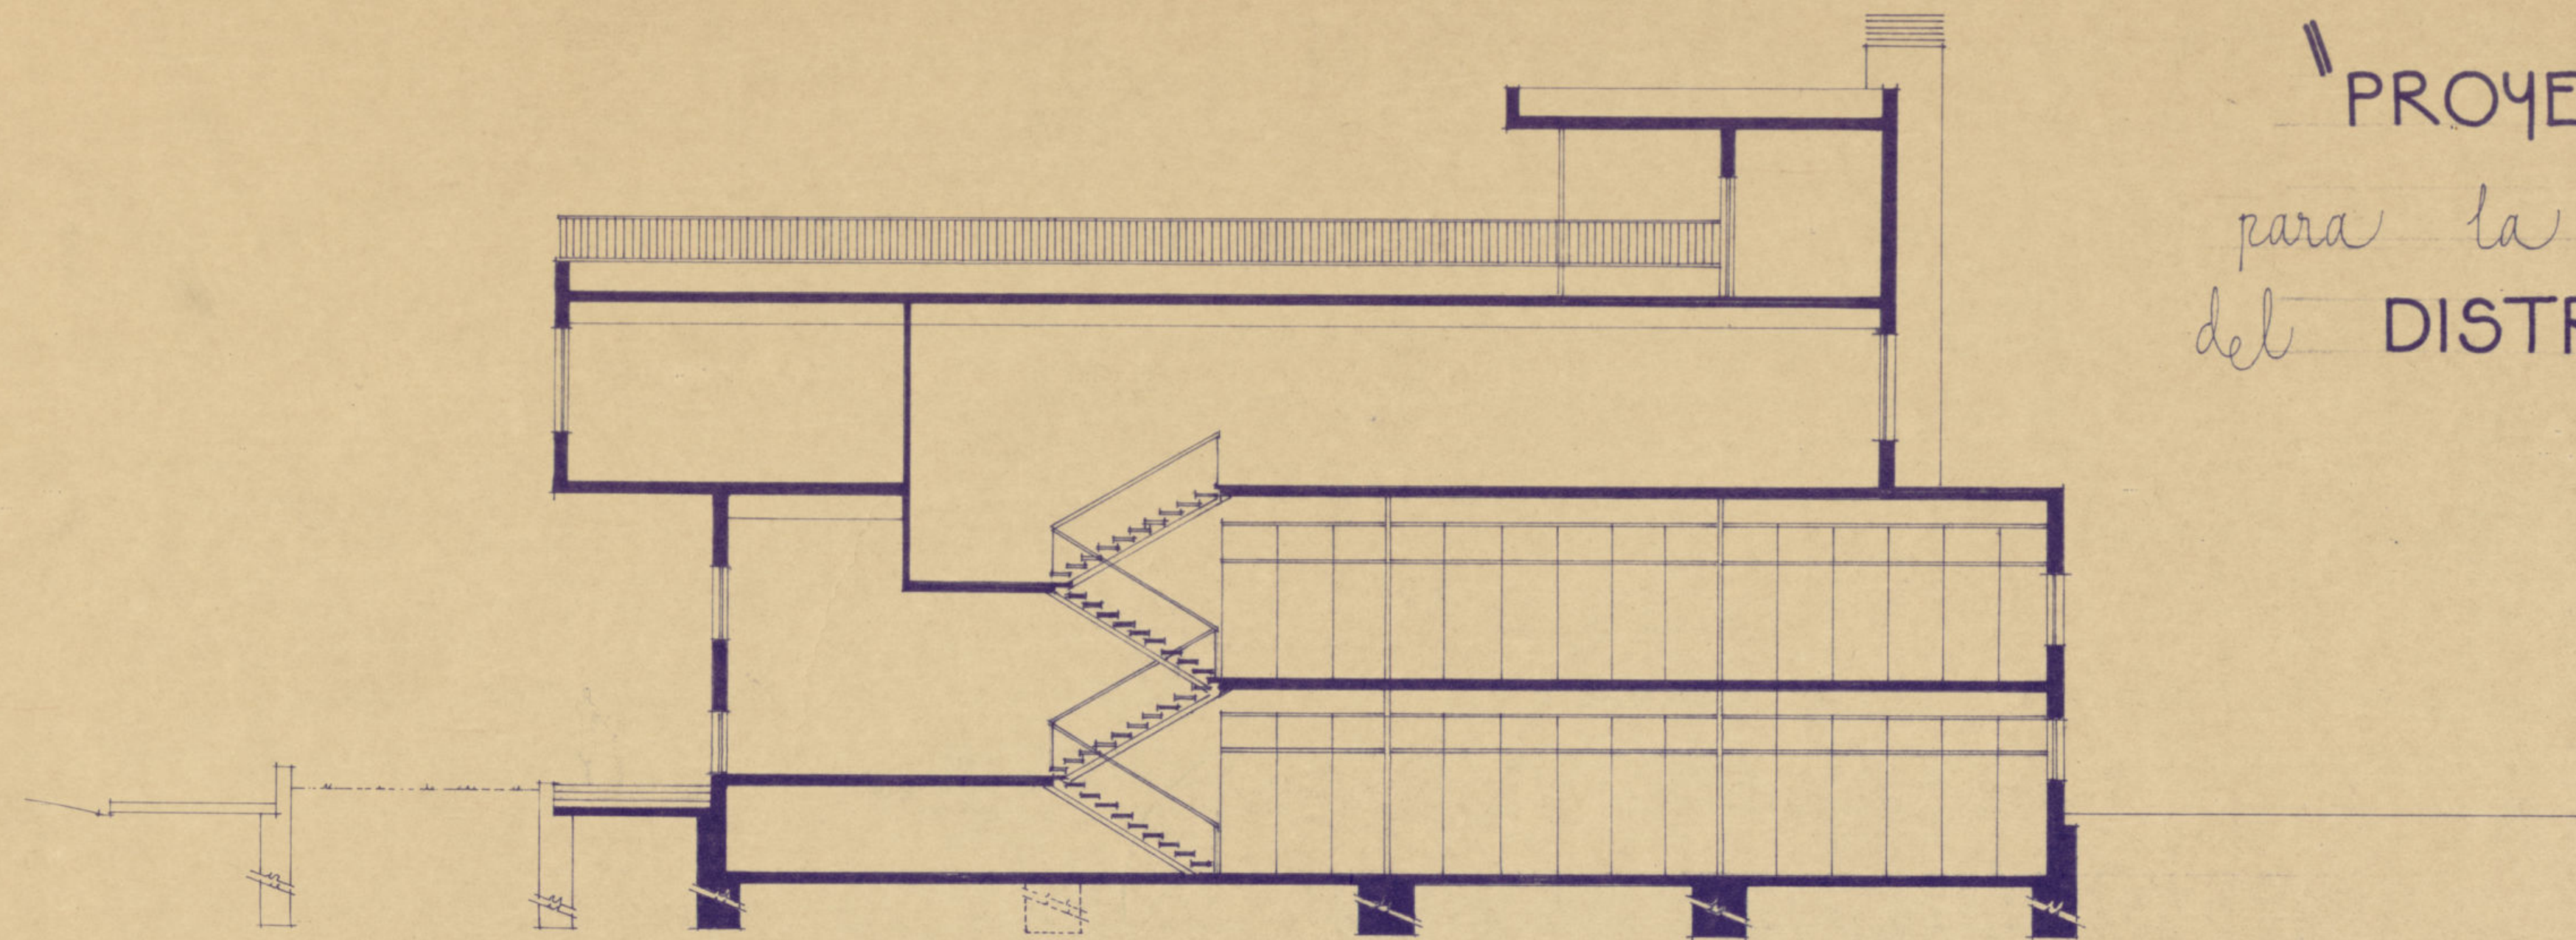

· SECCION 1-1 ·

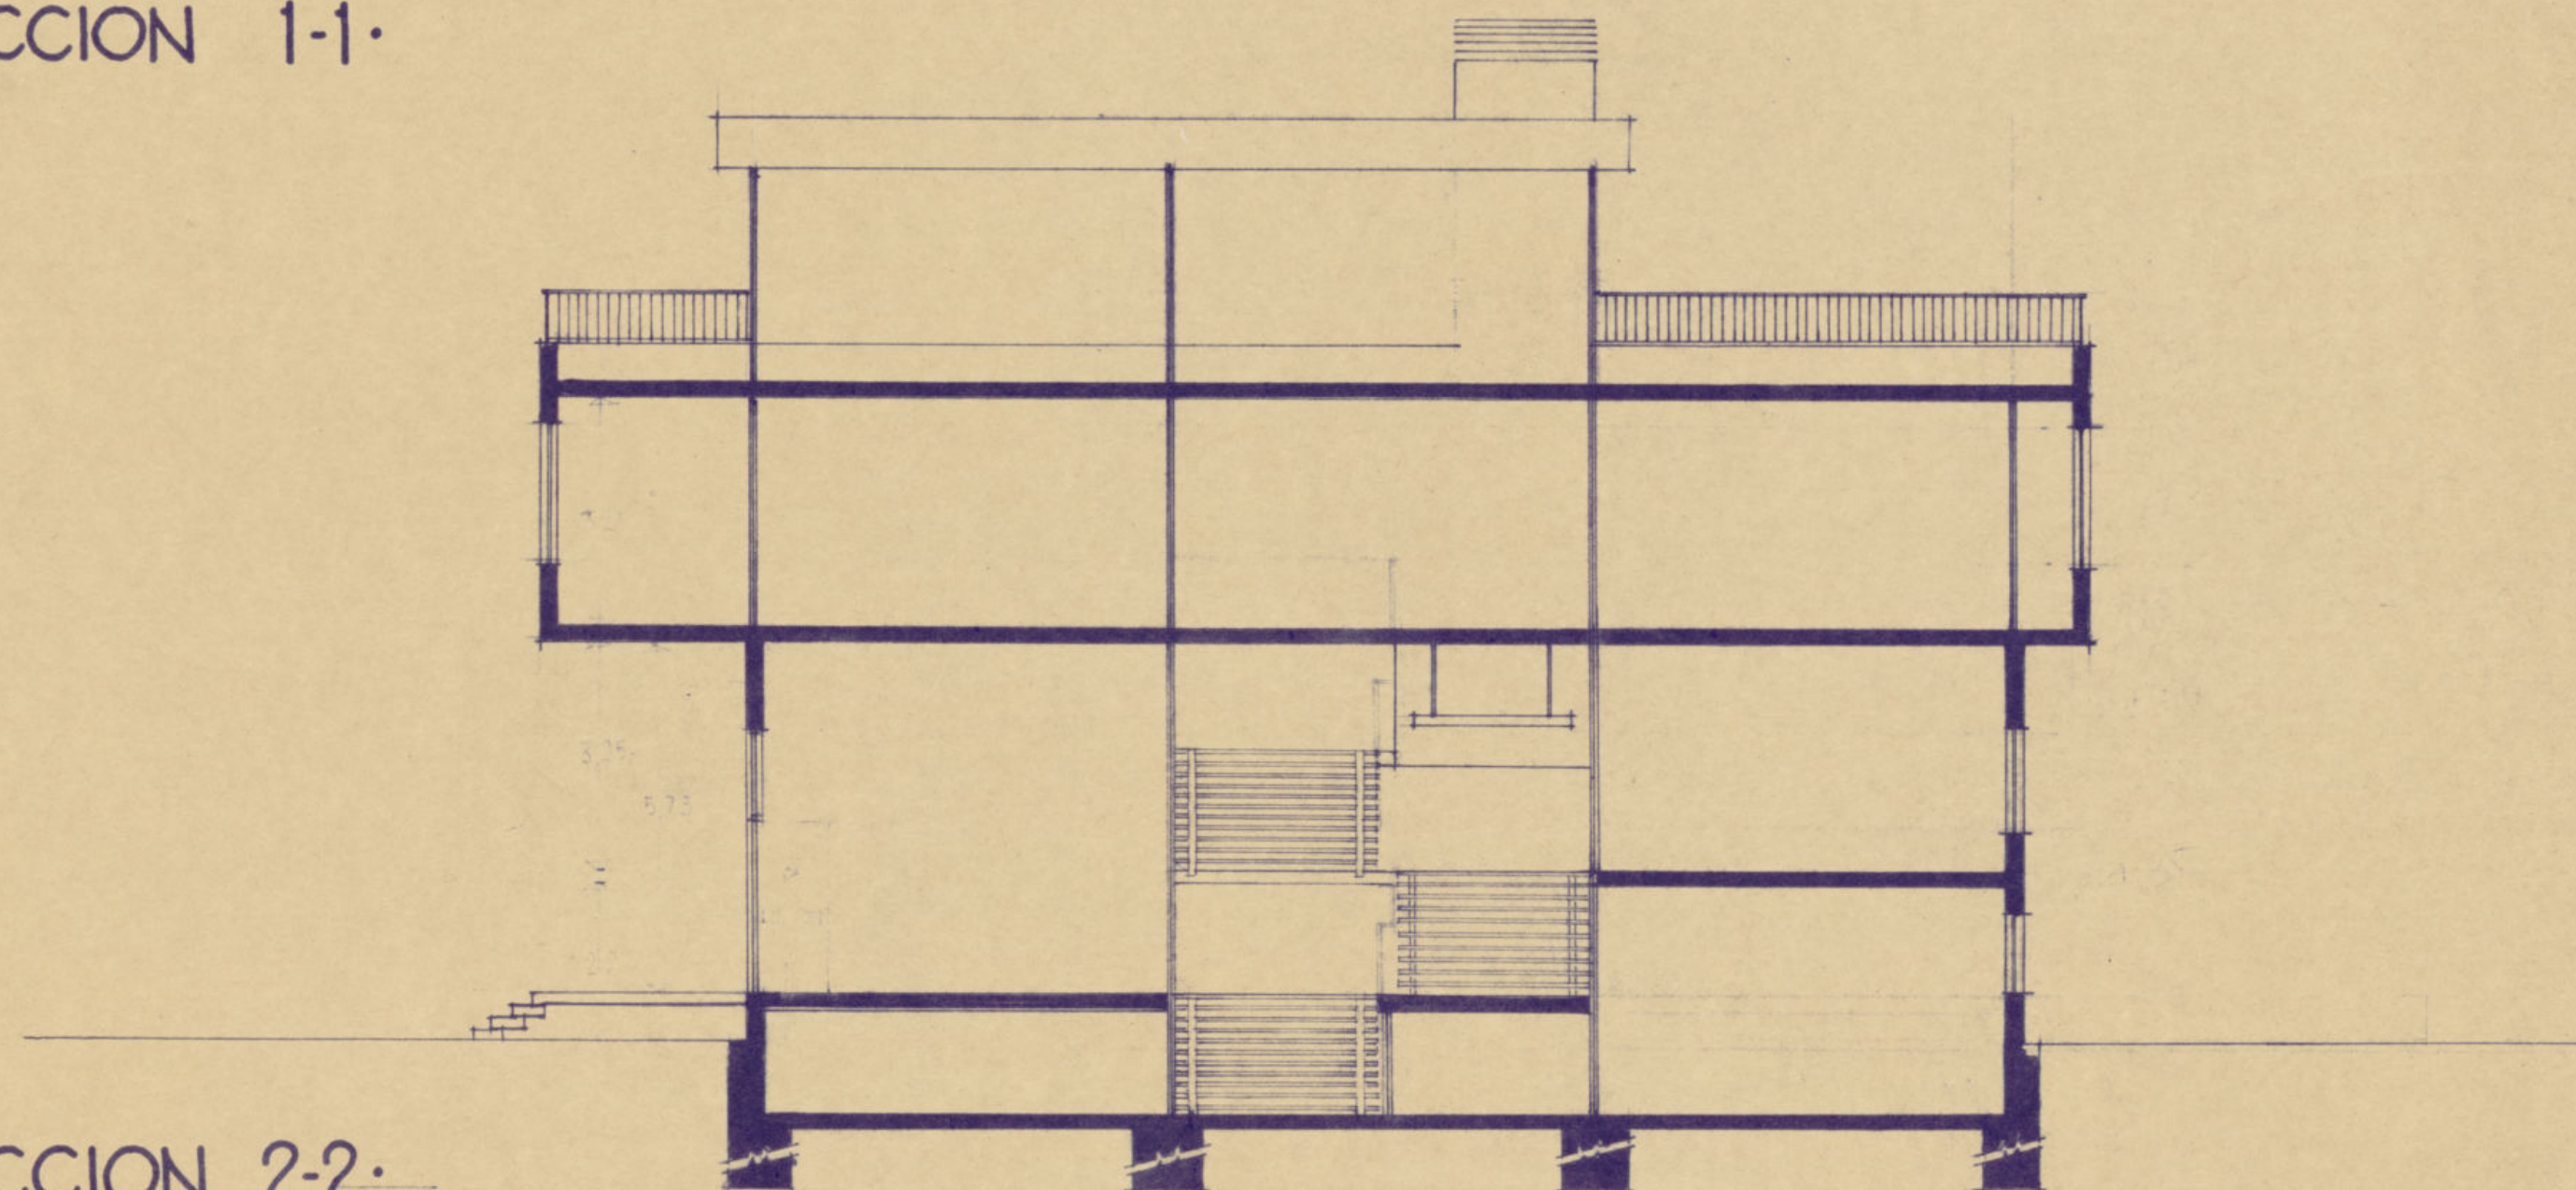

· SECCION 2-2 ·

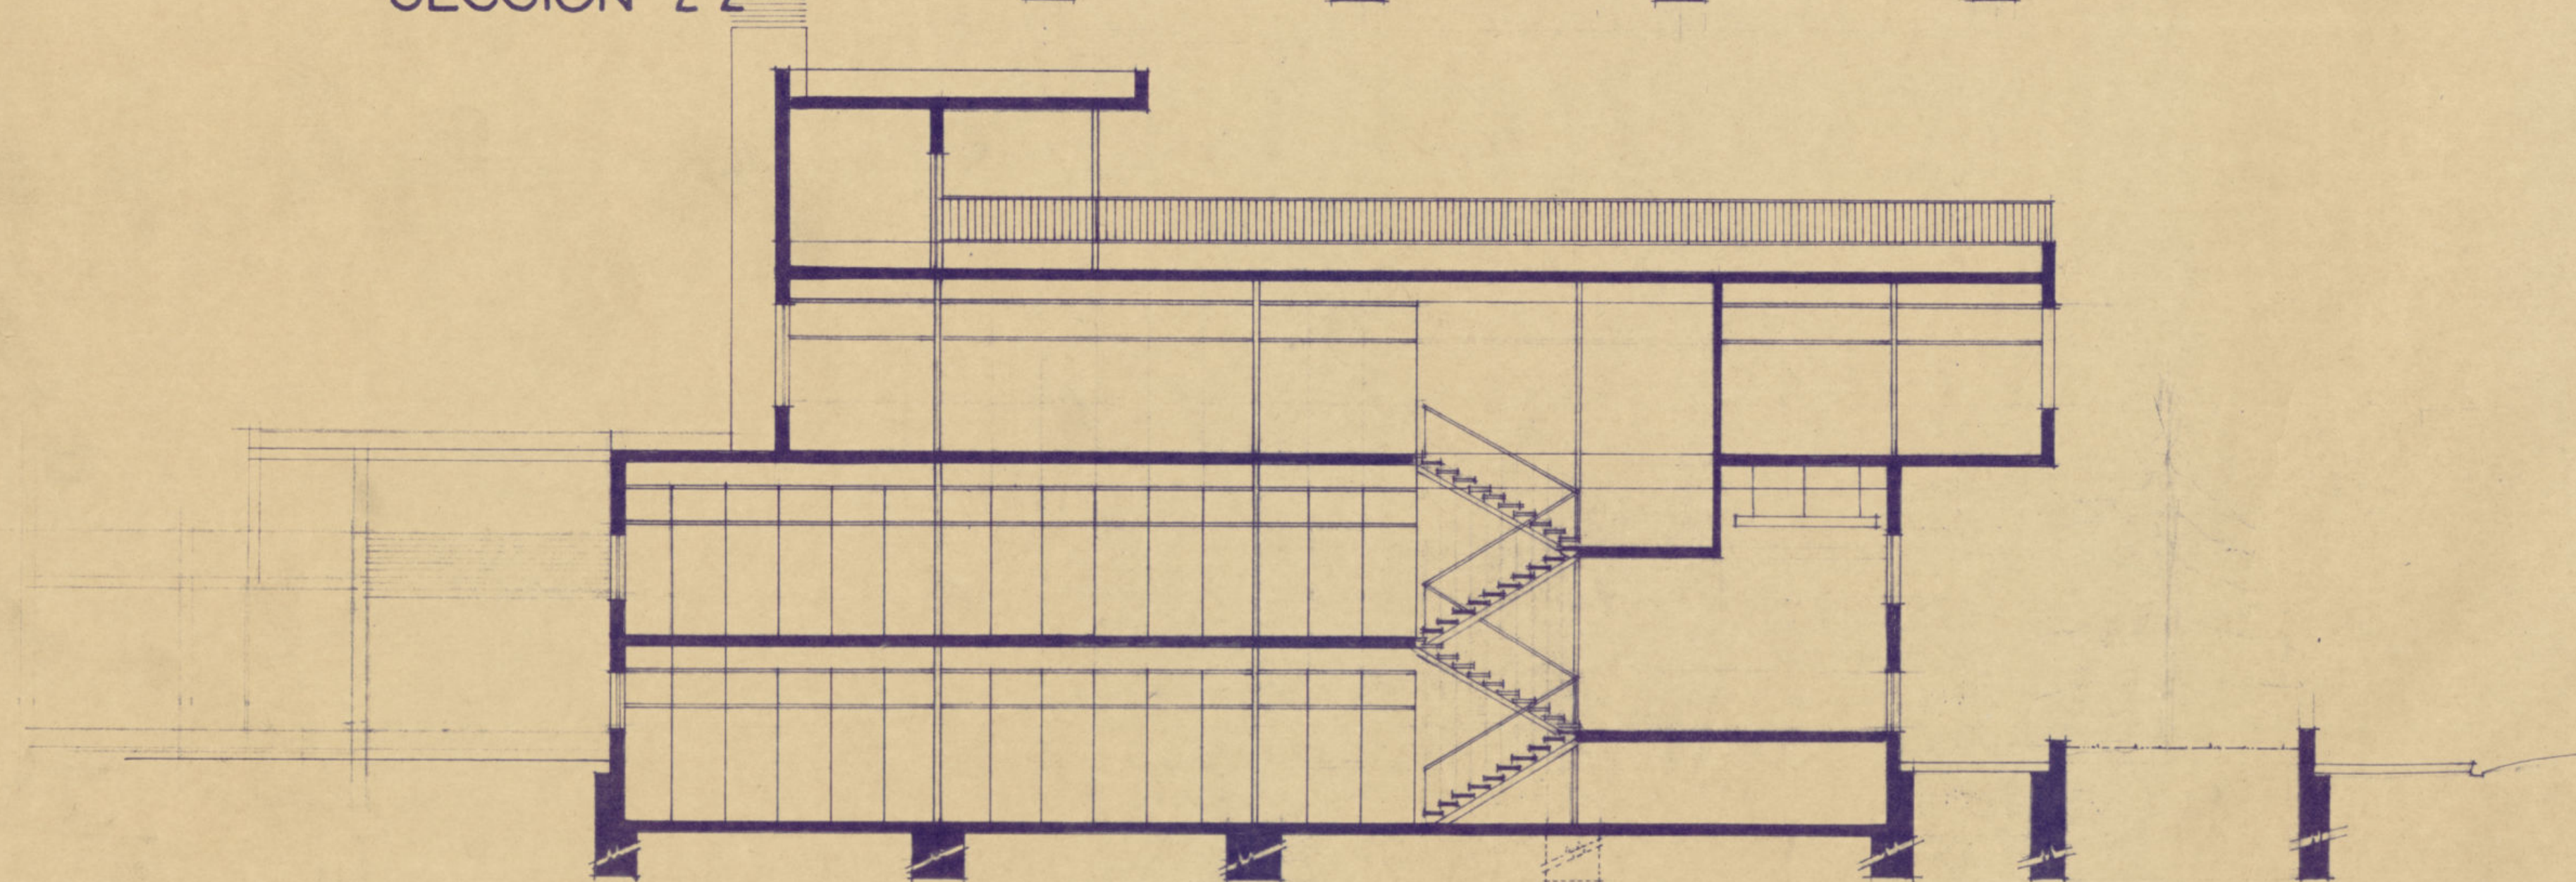


· SECCION 3-3 ·

Ayuntamiento de Madrid

ESCALA
1:100

Madrid - Febrero - 1965
· LOS ARQUITECTOS ·

PROYECTO de EDIFICIO para la JUNTA MUNICIPAL del DISTRITO de CHAMARTIN //

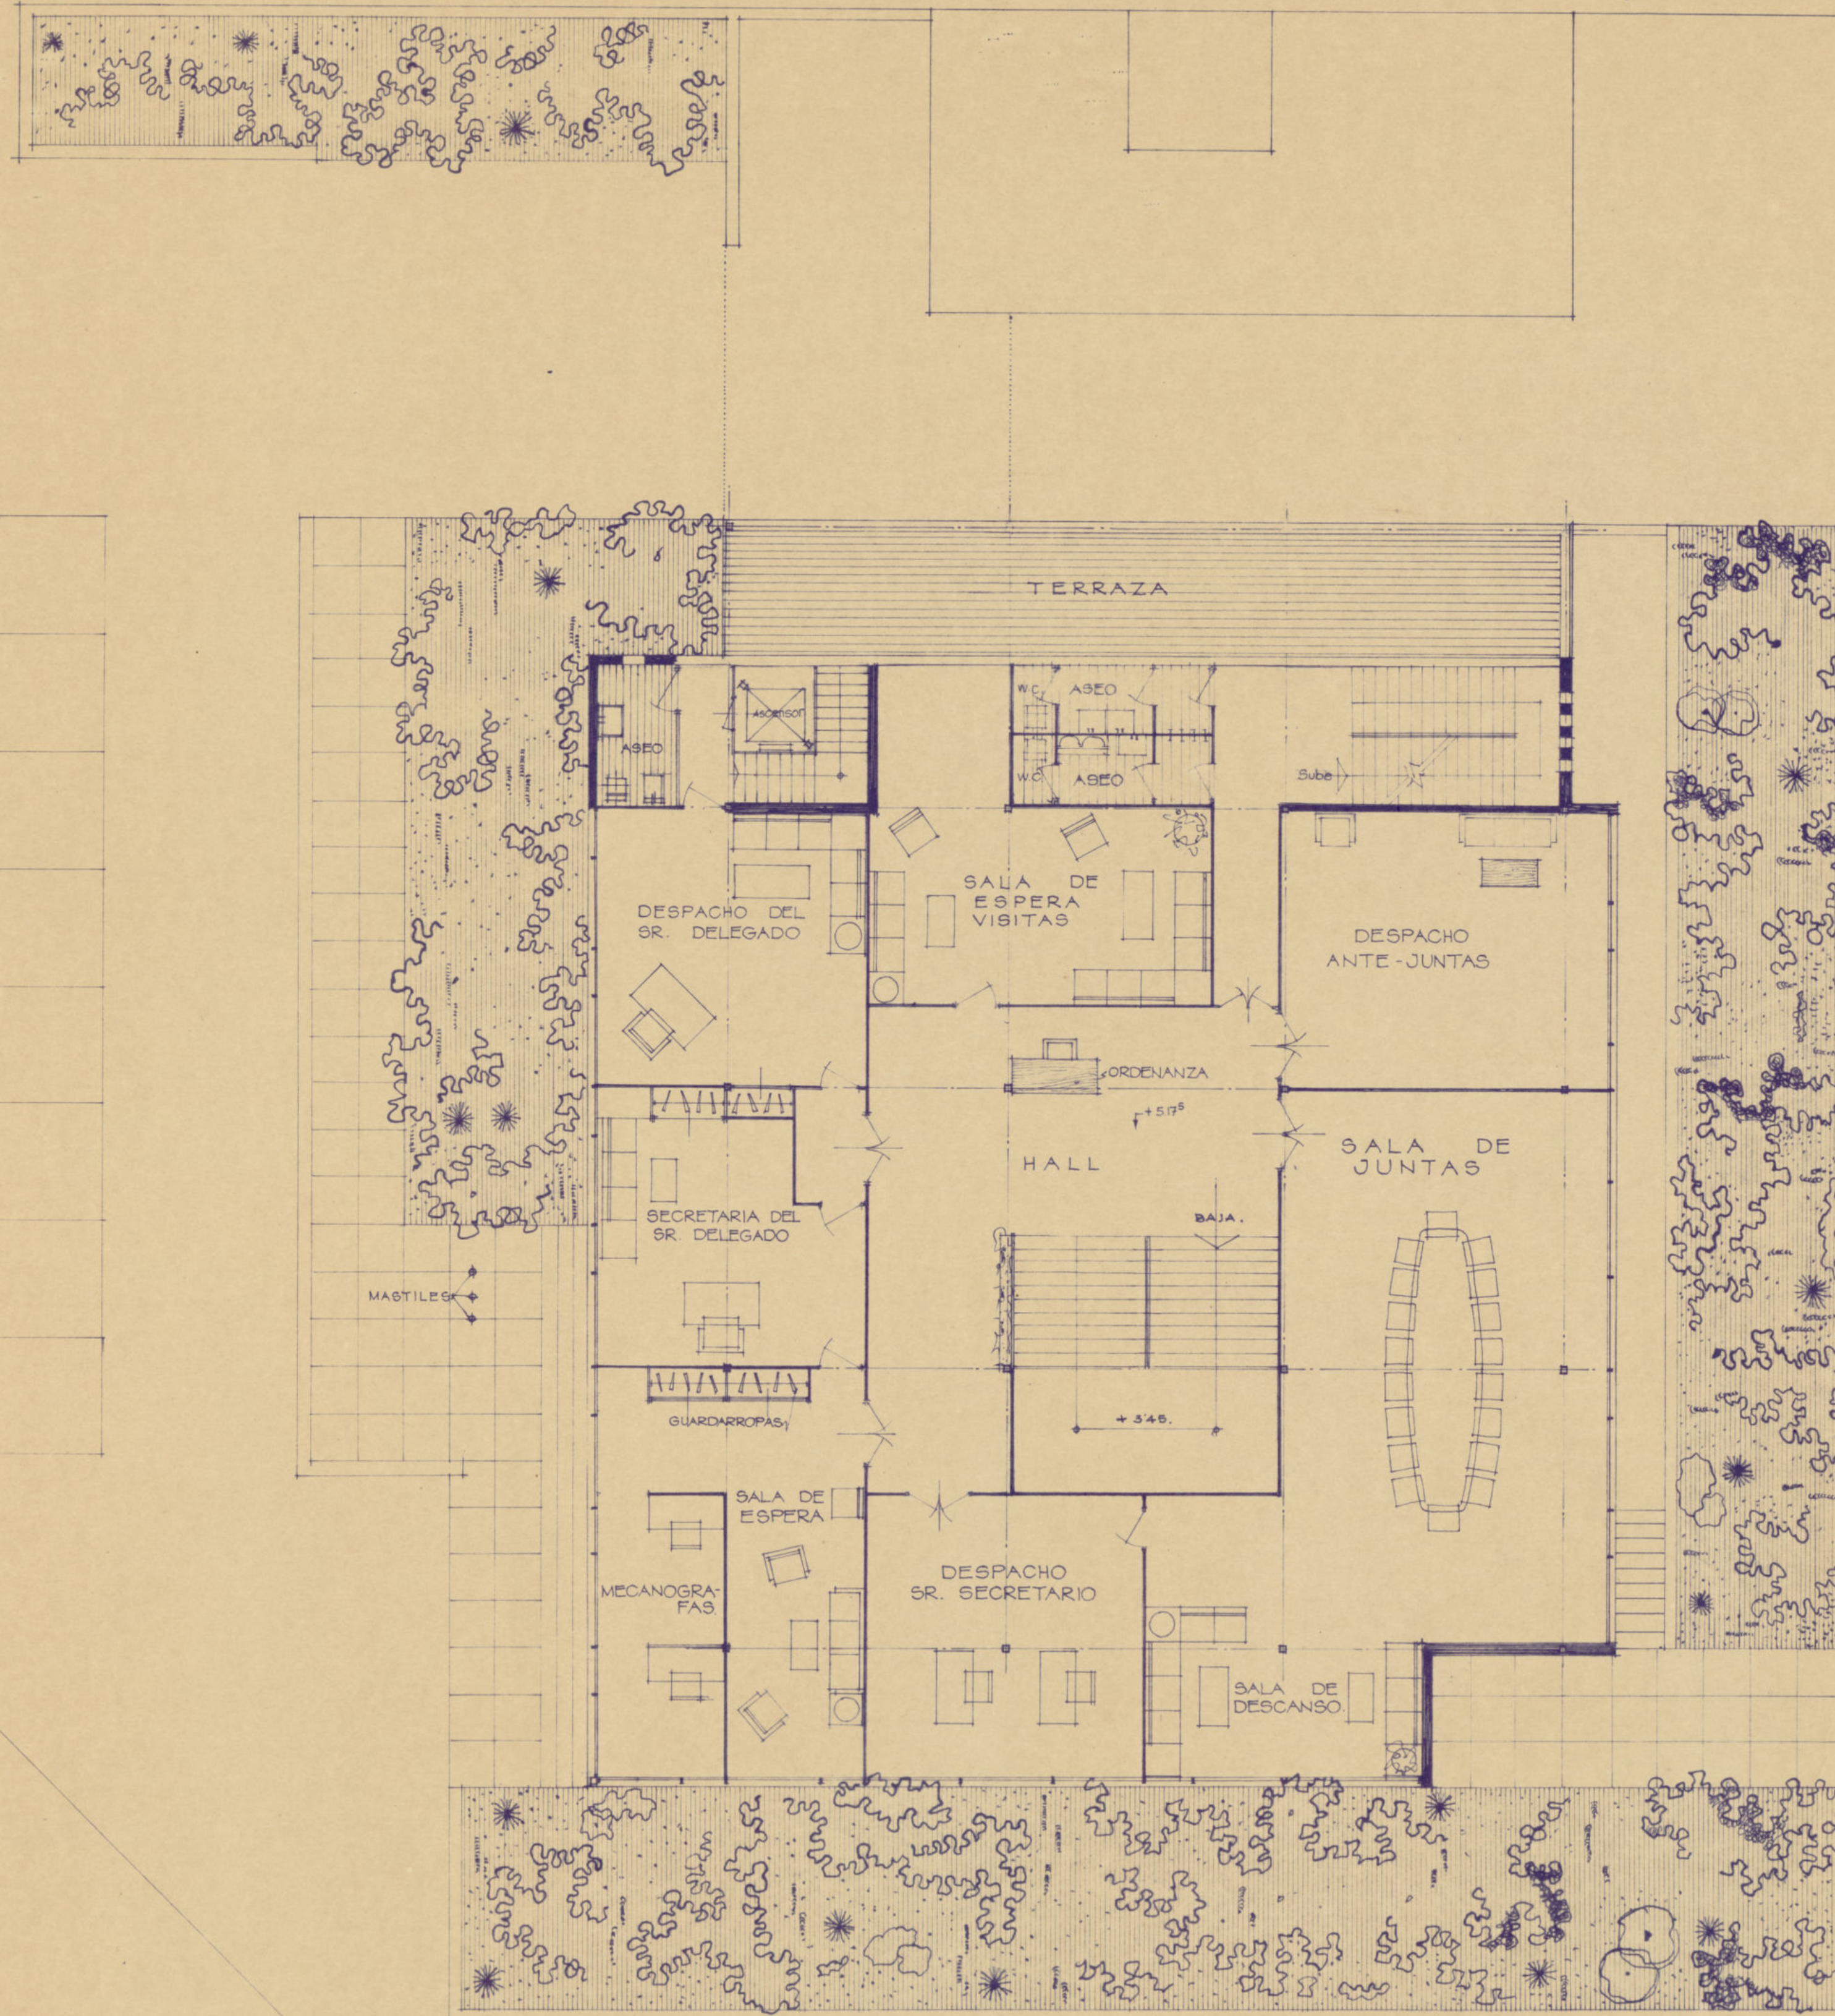

PLANTA SEGUNDA.


Ayuntamiento de Madrid

ESCALA
1:100


Madrid - Febrero - 1965
LOS ARQUITECTOS.

[Handwritten signatures and initials]
J. L. ...
J. L. ...
J. L. ...


PROYECTO de EDIFICIO para la JUNTA MUNICIPAL del DISTRITO de CHAMARTIN //

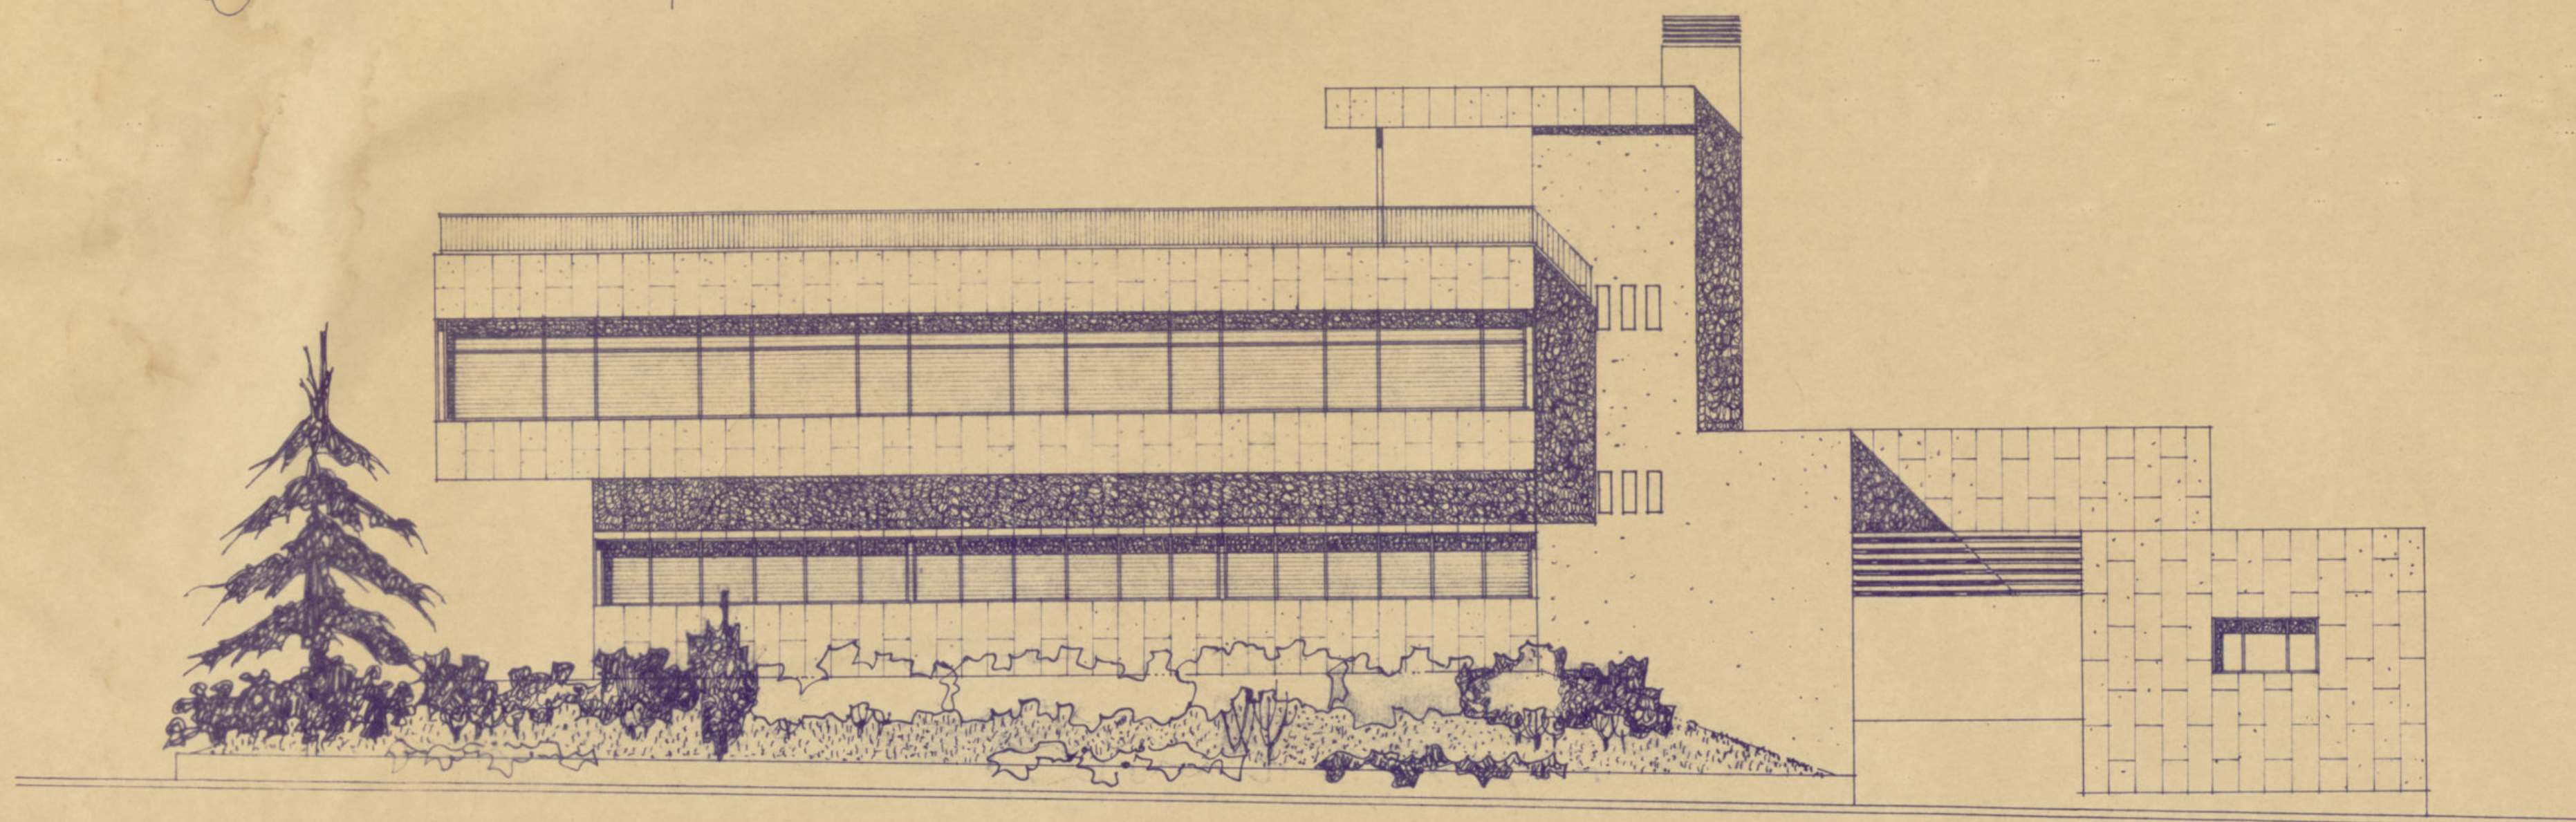

·ALZADO NORTE·

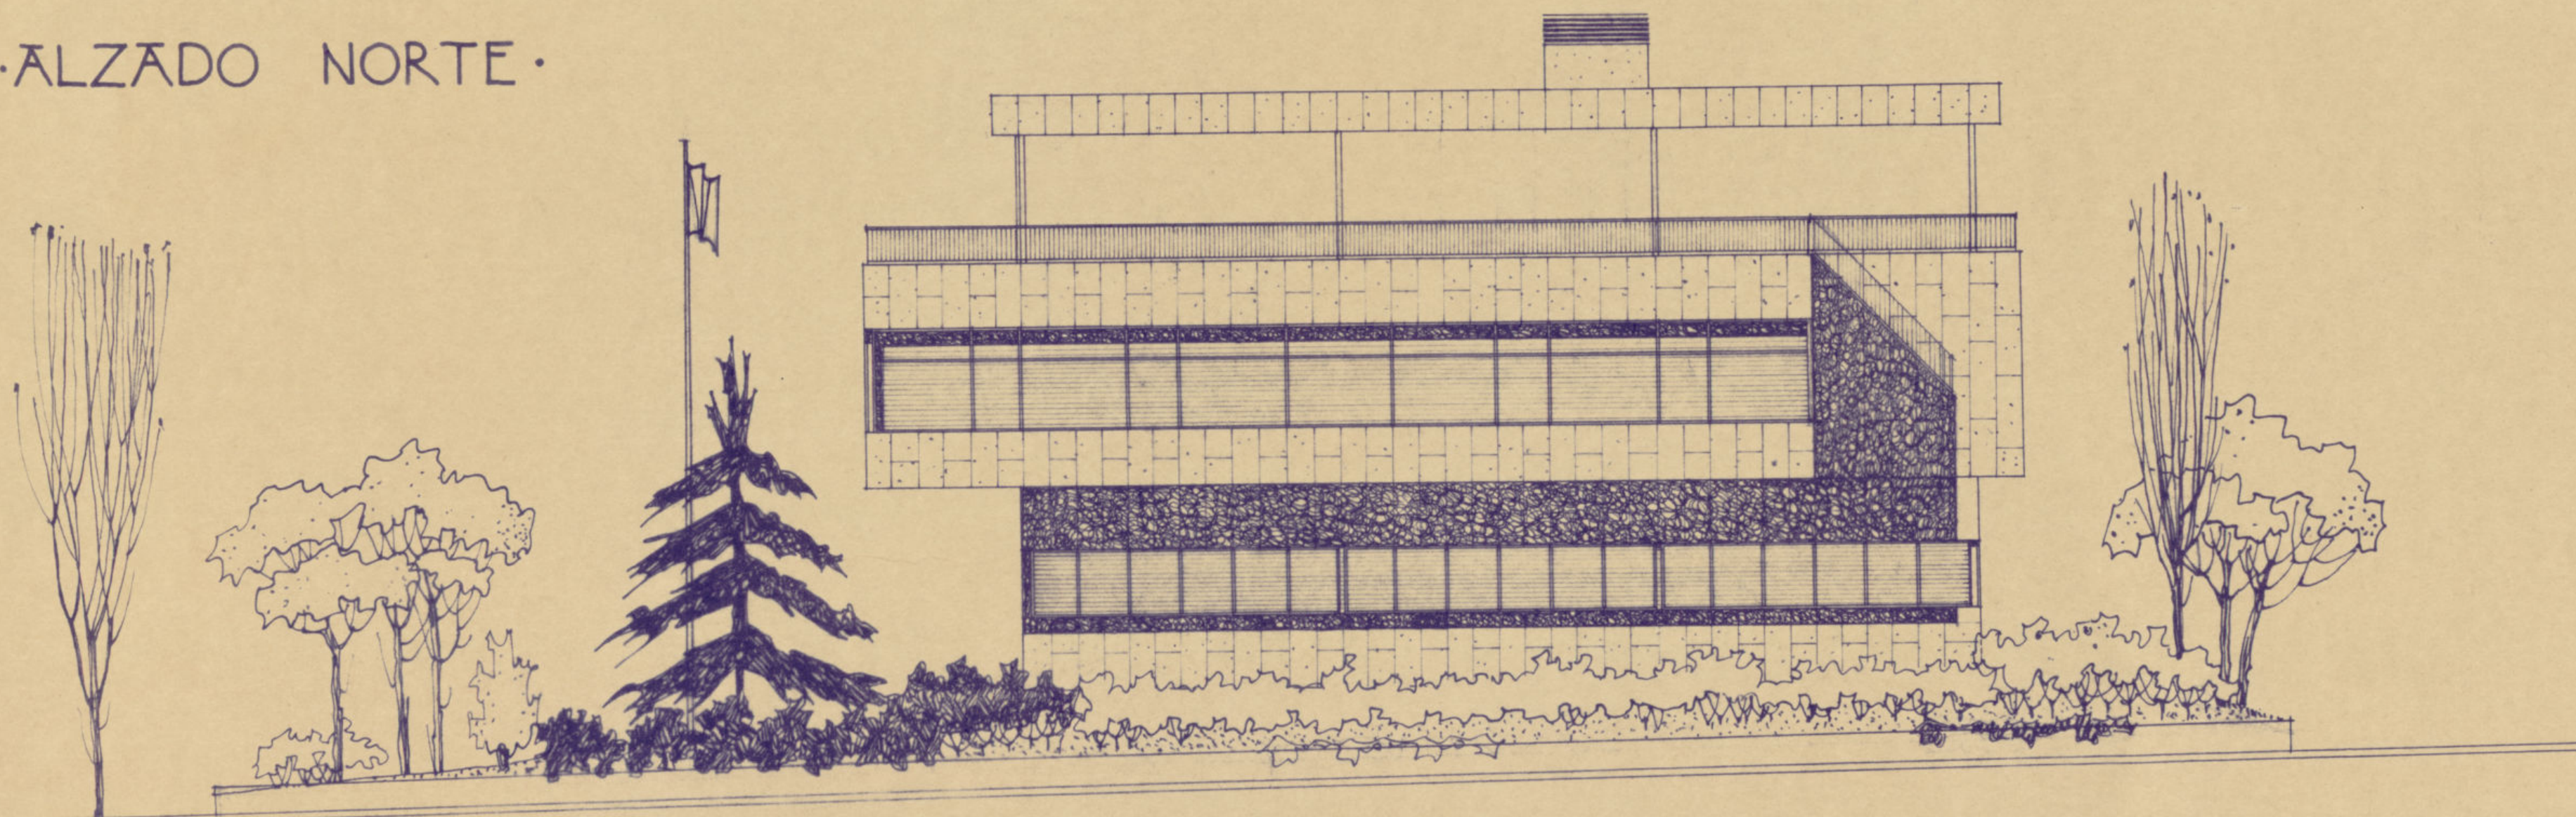

·ALZADO ESTE·

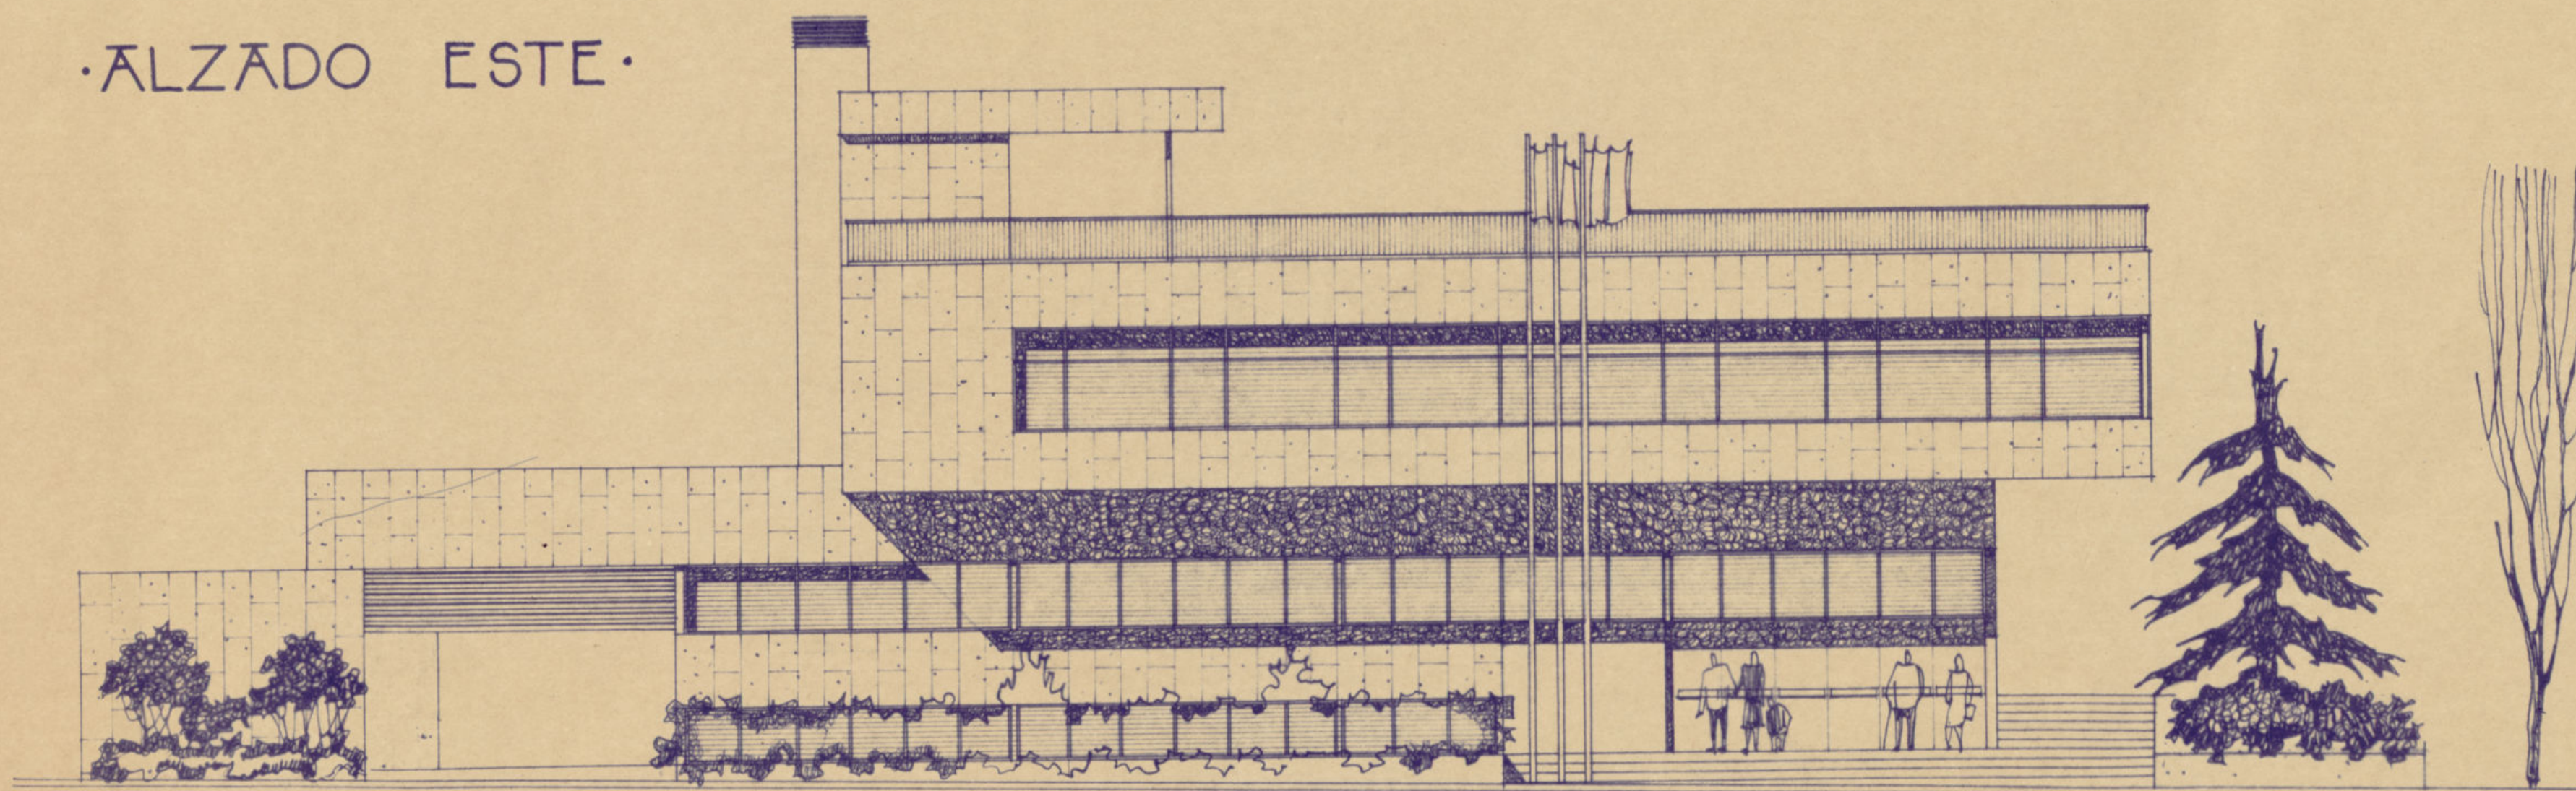

·ALZADO SUR·

Ayuntamiento de Madrid

ESCALA
1:100

Madrid - Febrero - 1965
LOS ARQUITECTOS

Muñoz R. Nuñez de Guzmán
gla *ang*