

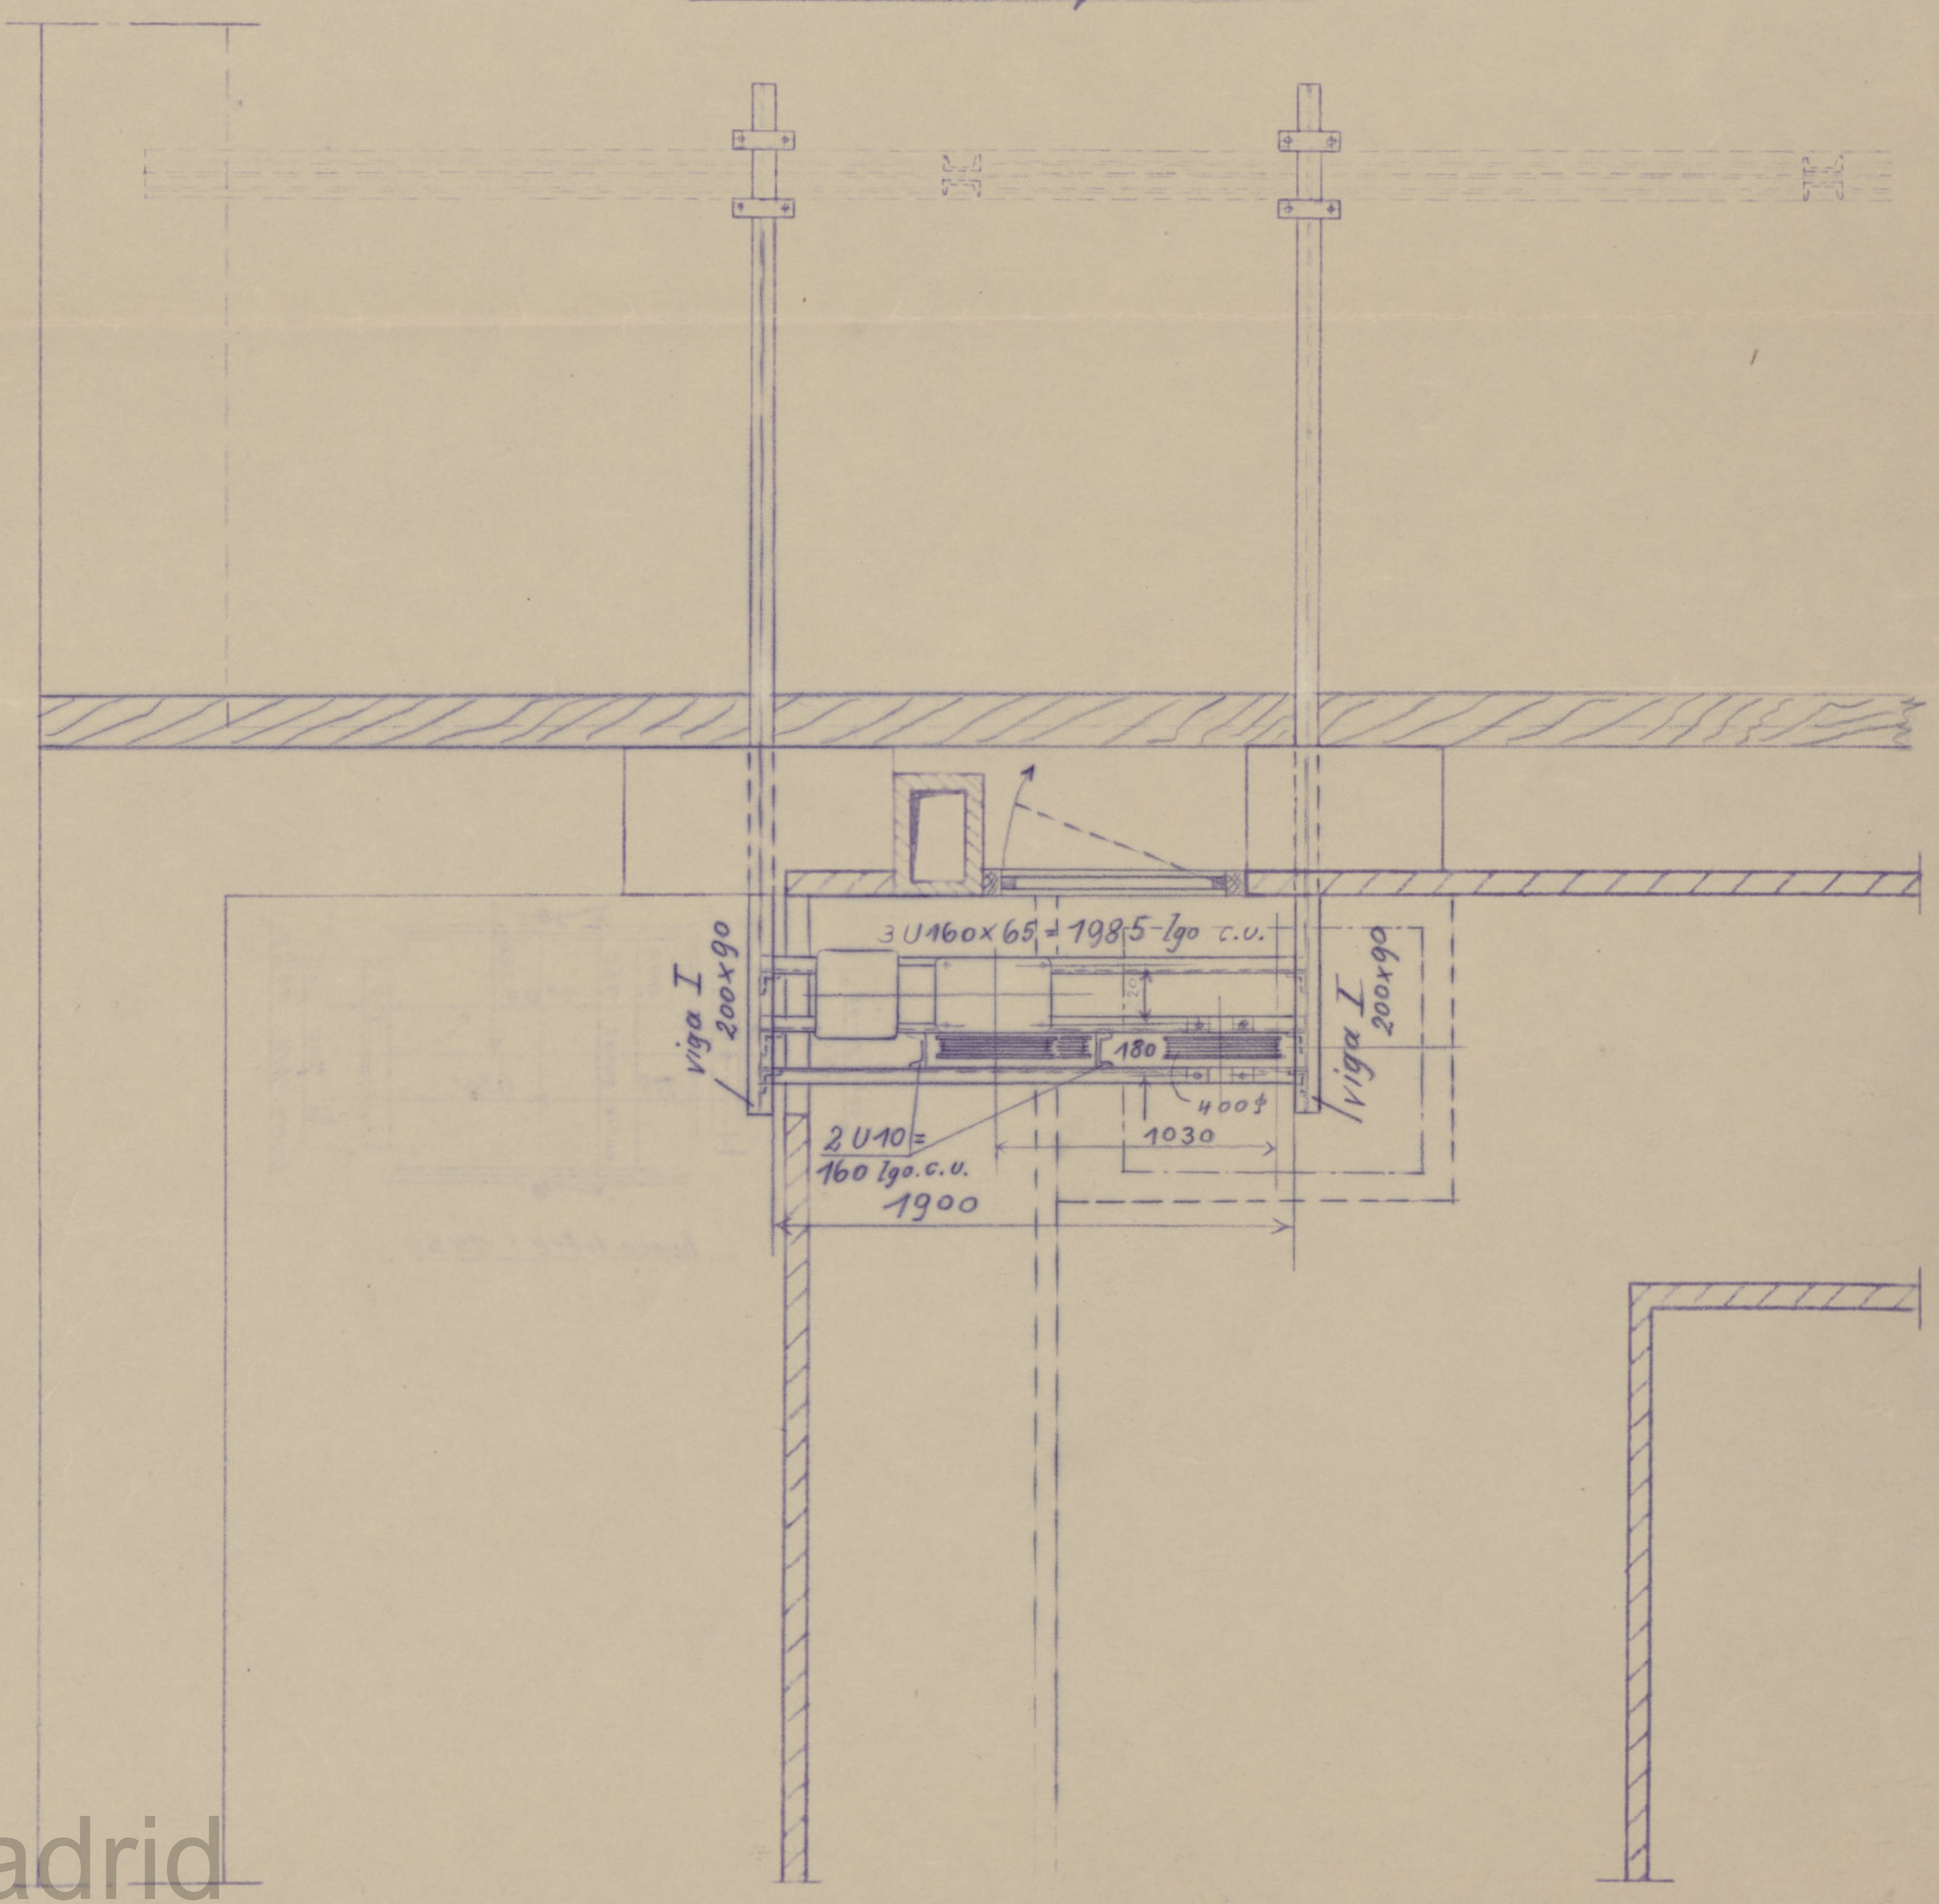
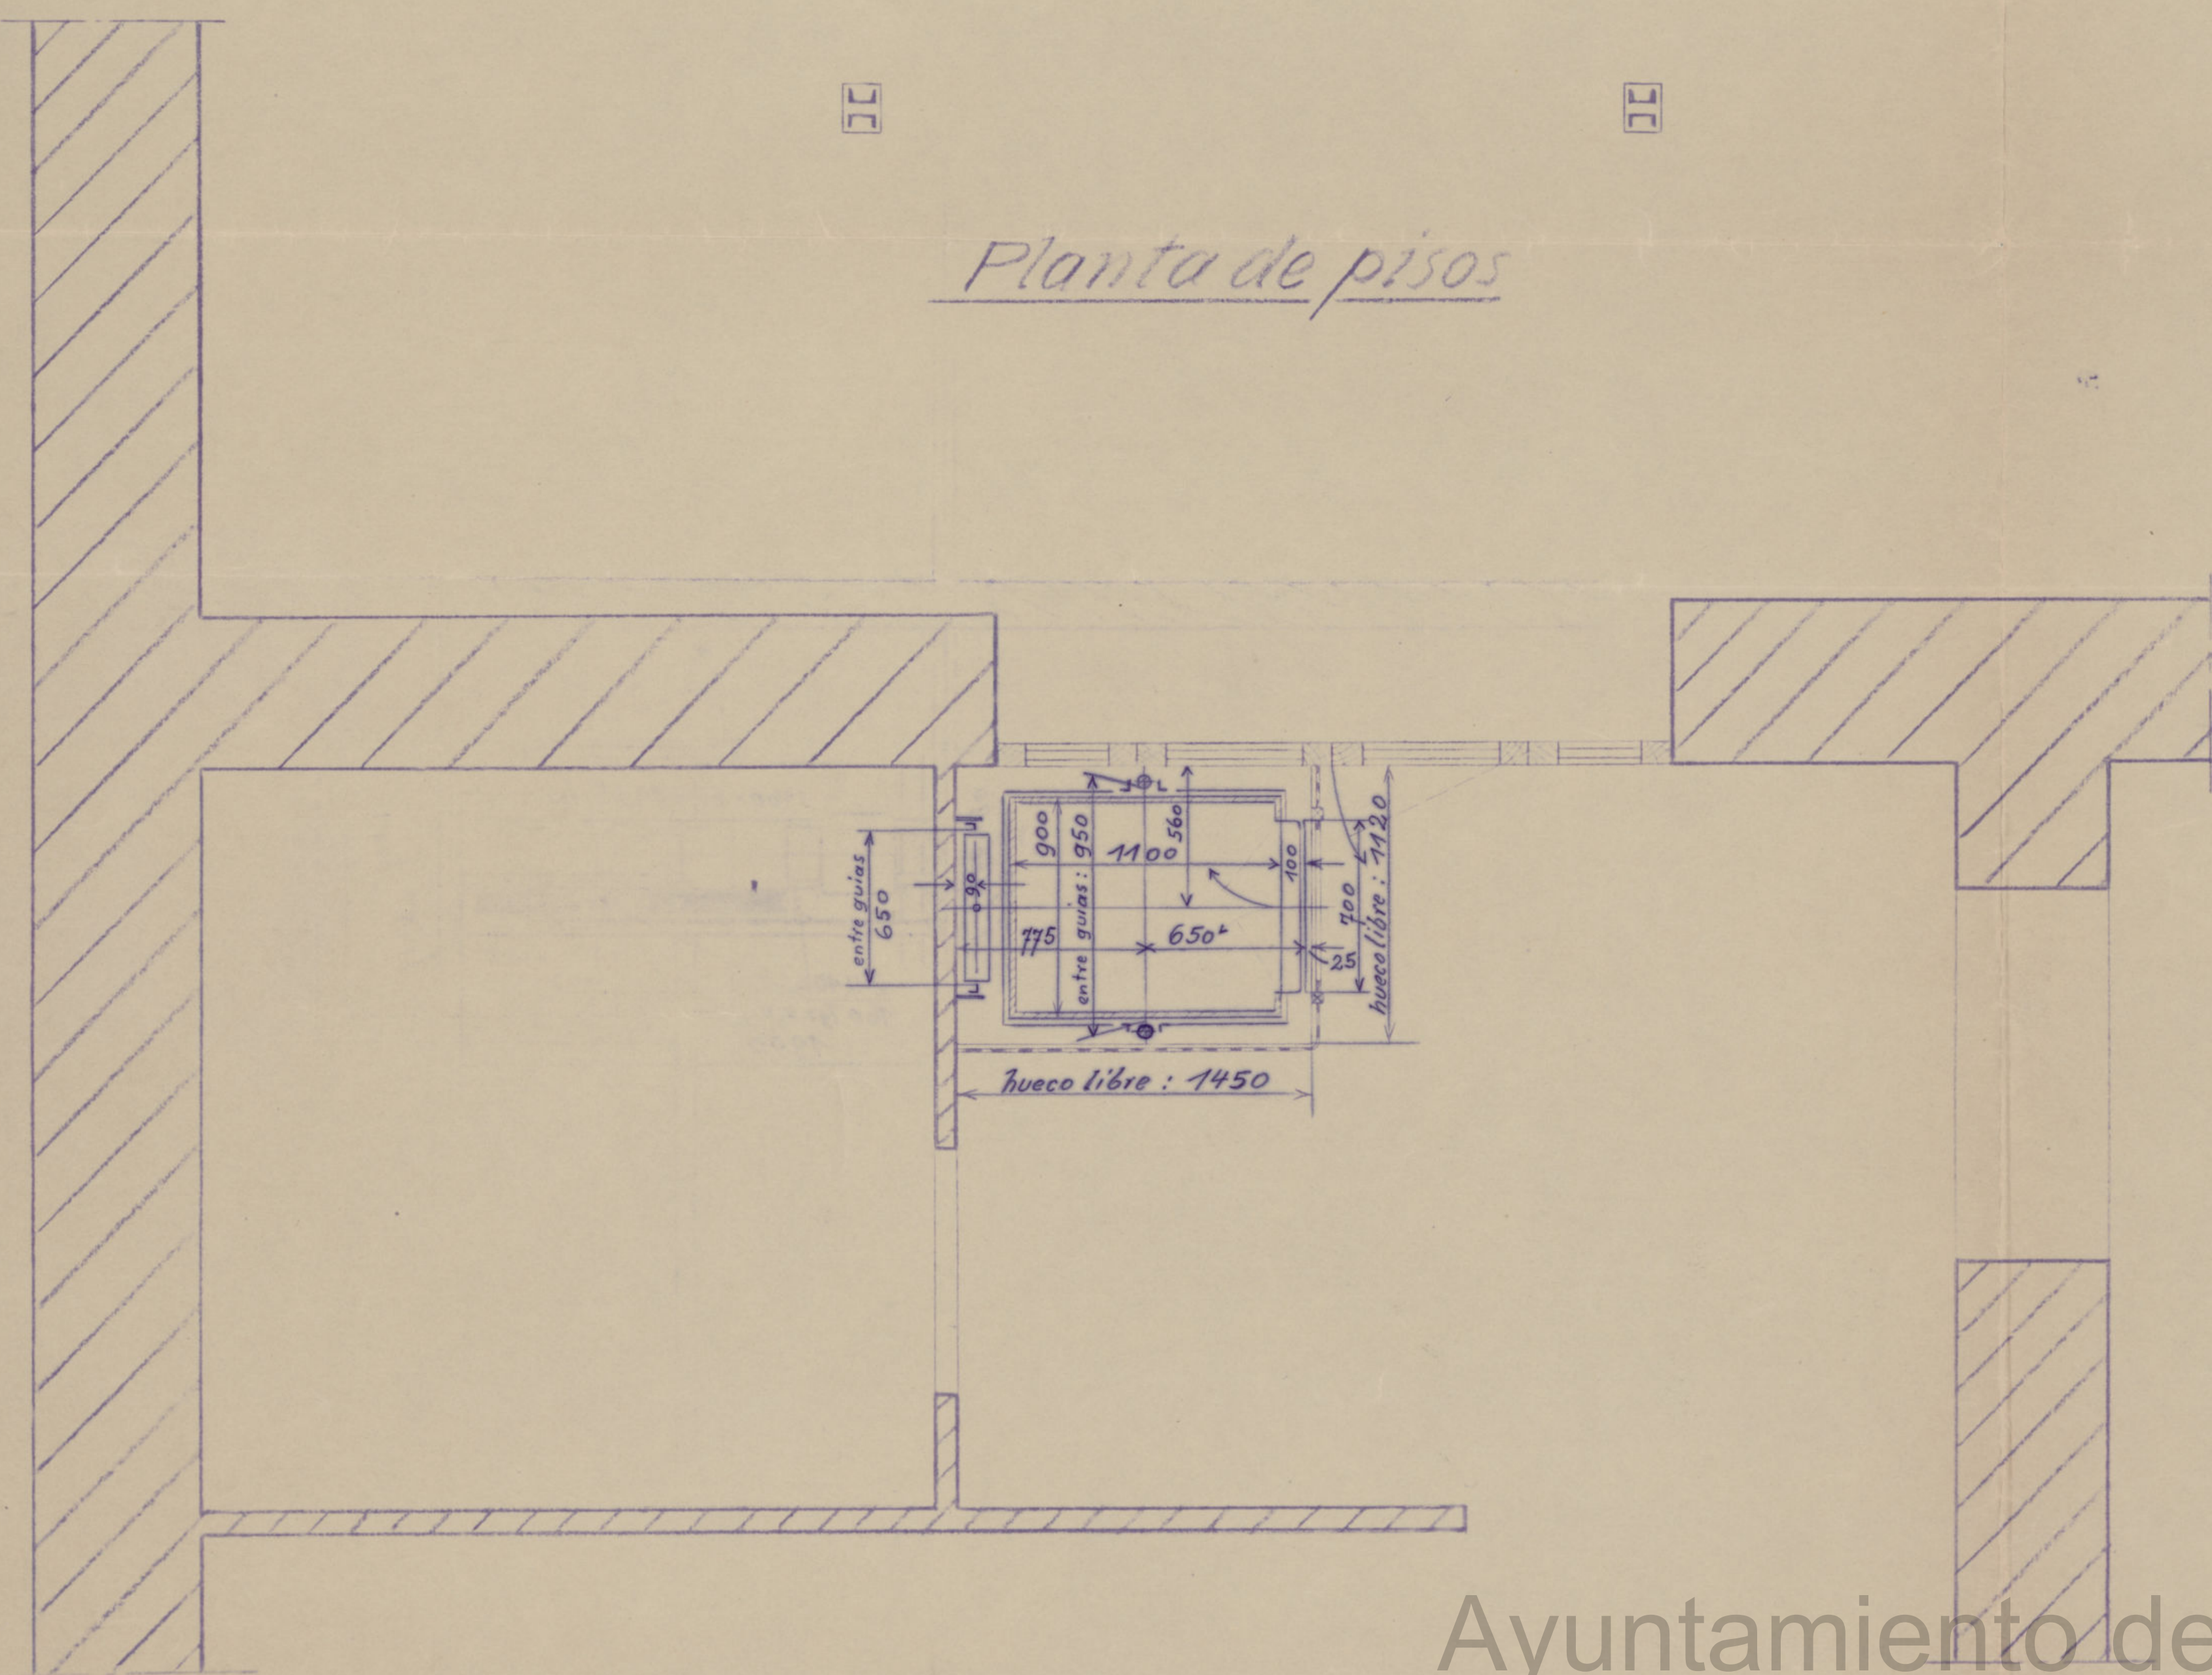
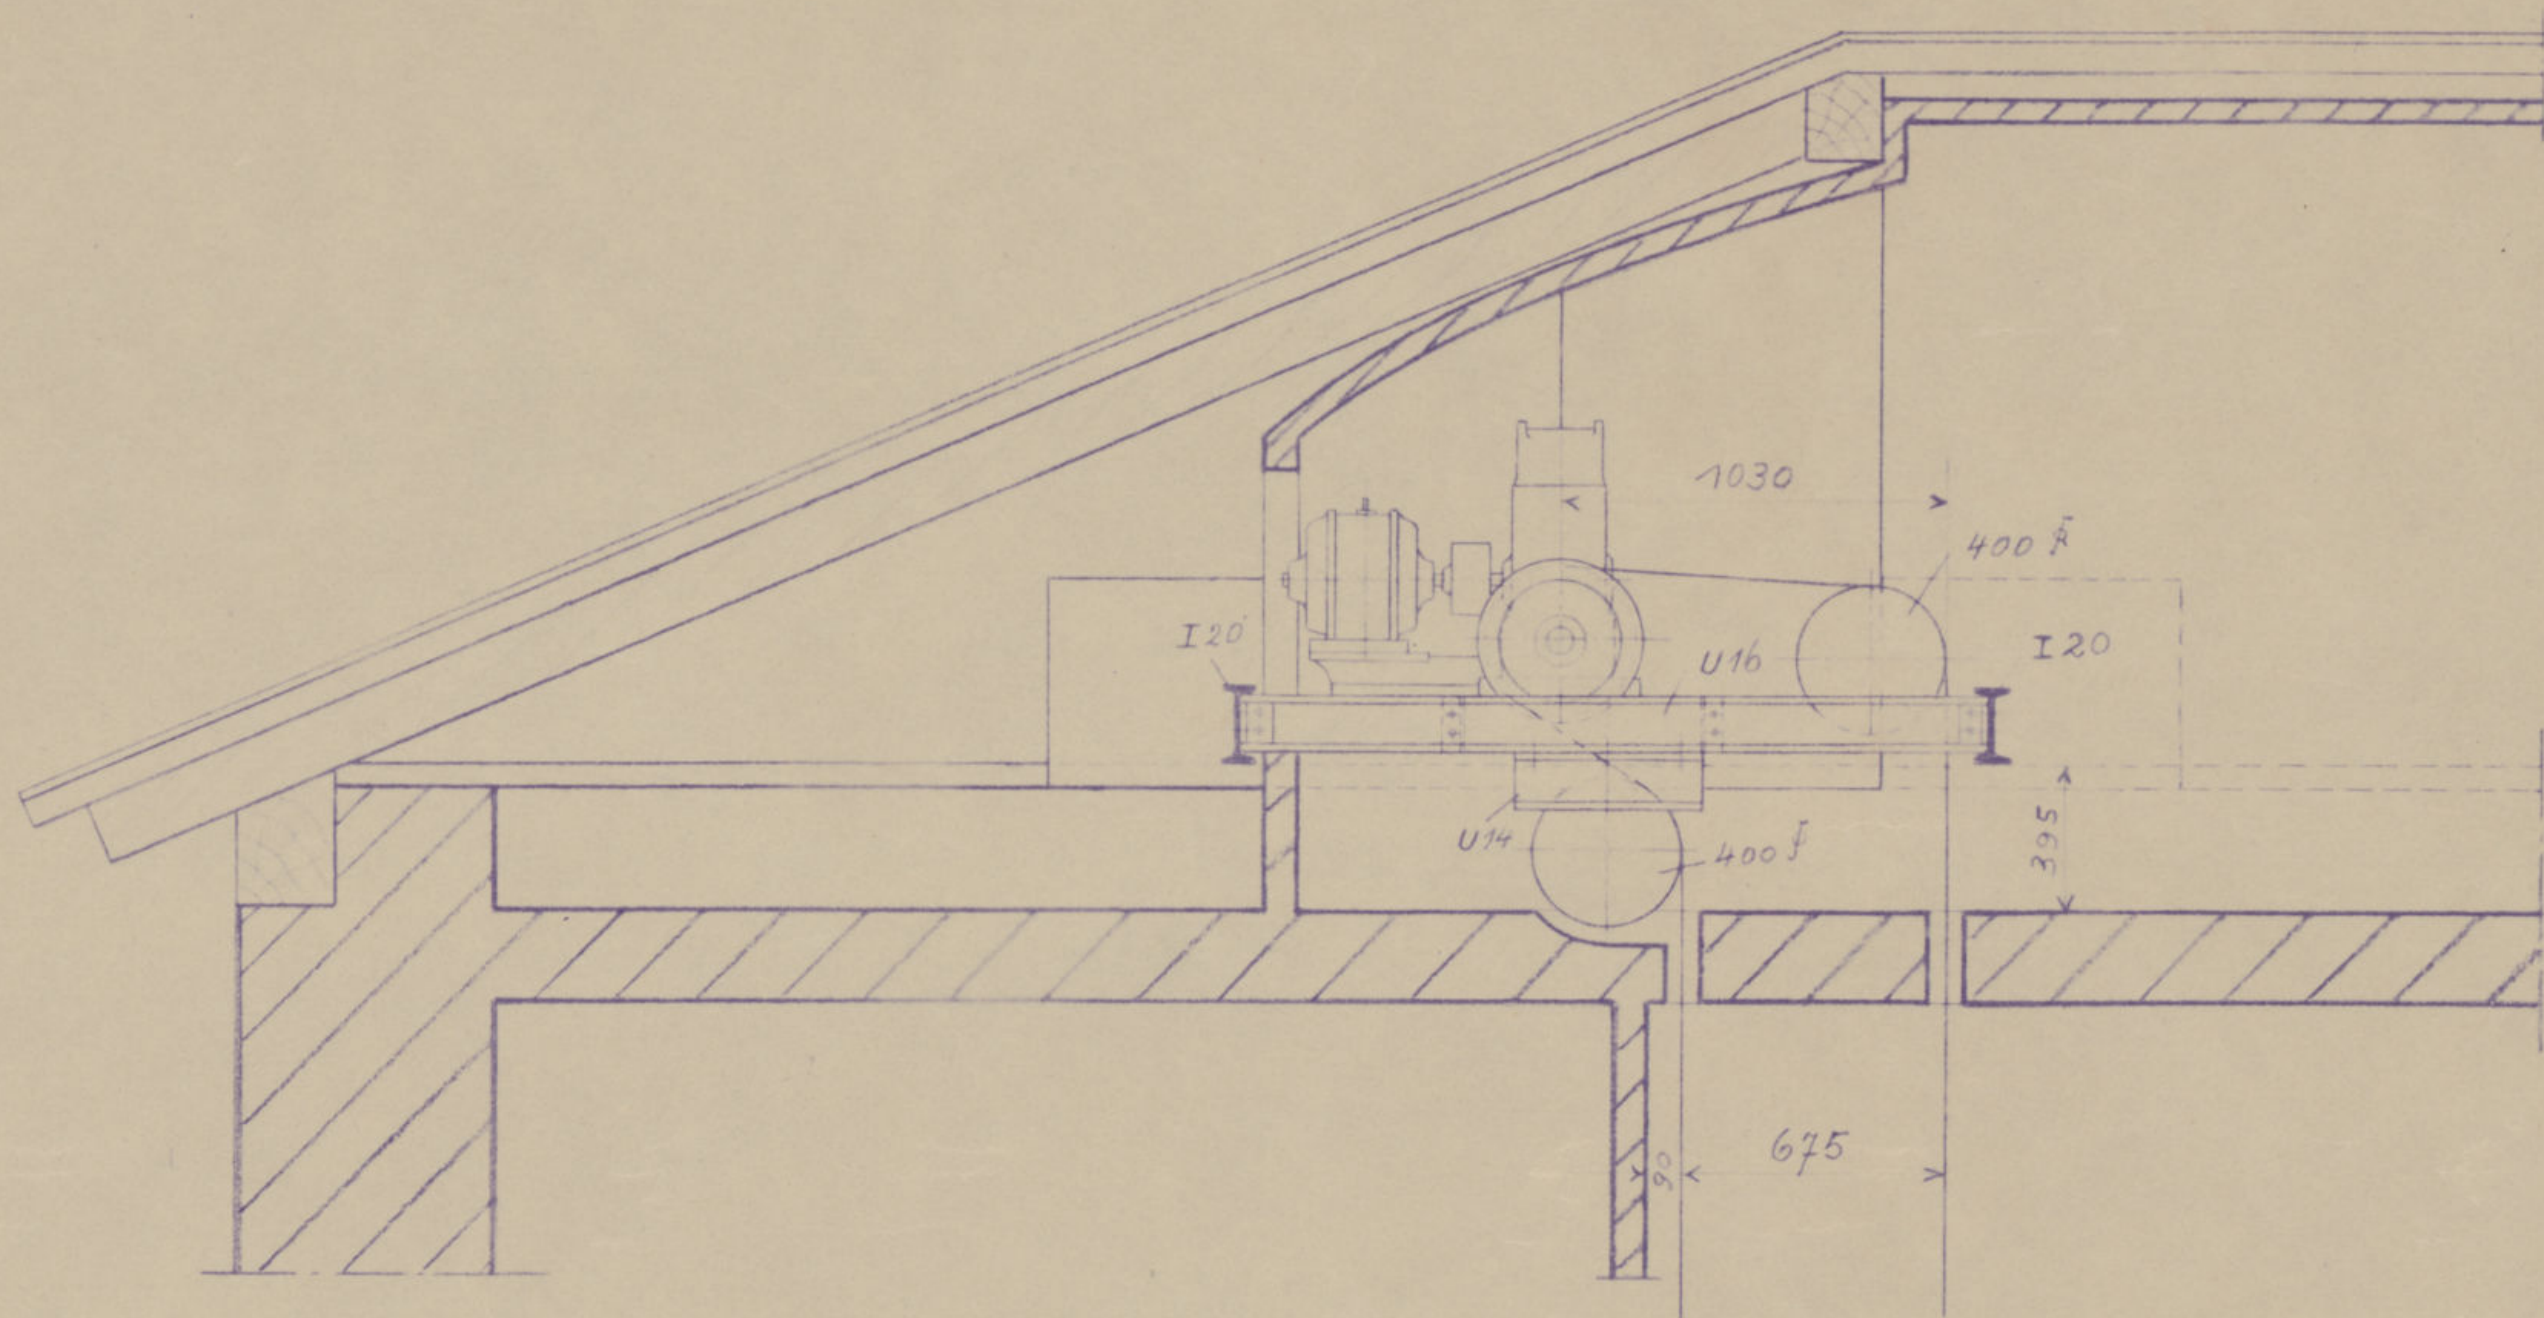


Ascensor eléctrico

Escala 1:20 y 1:100

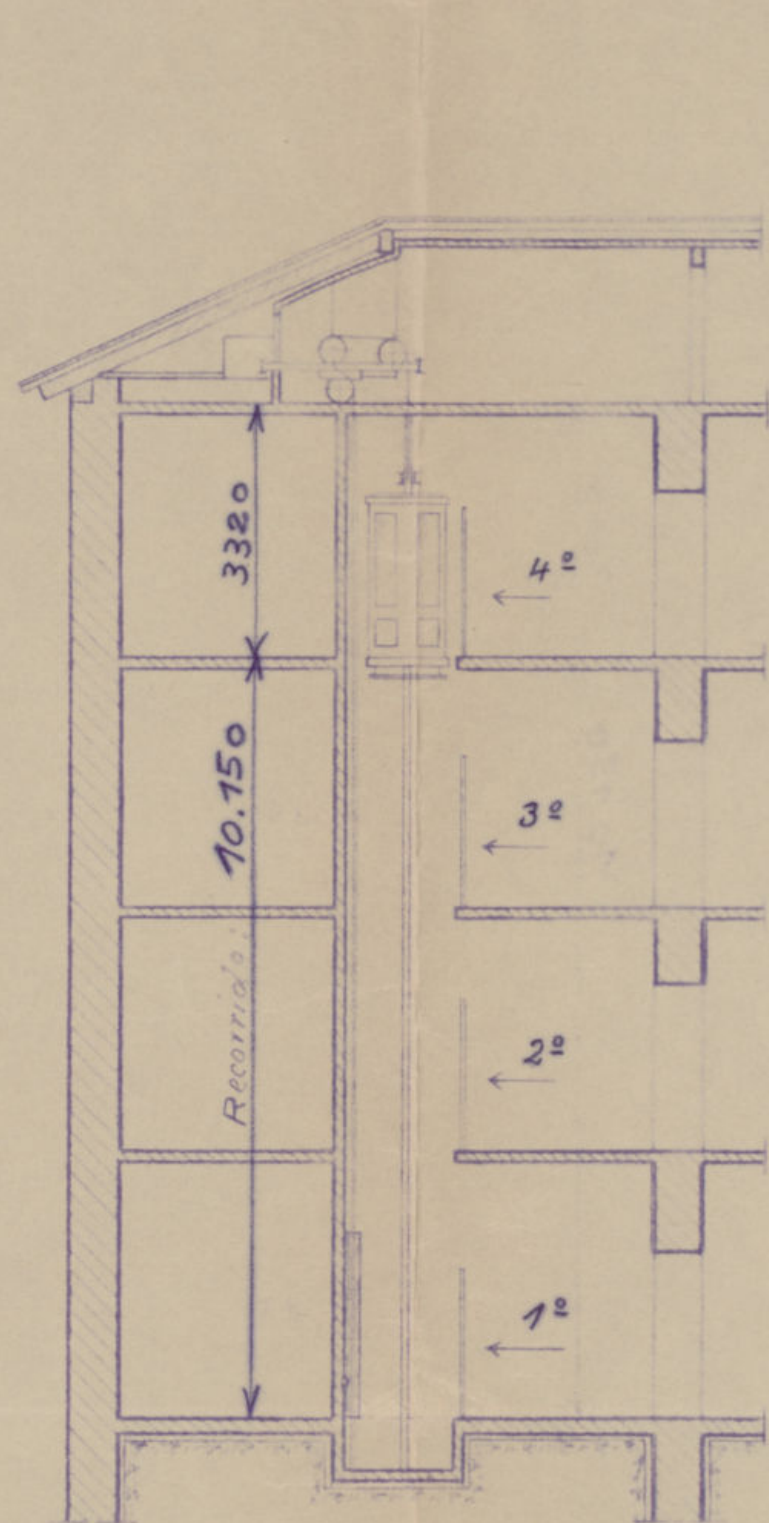

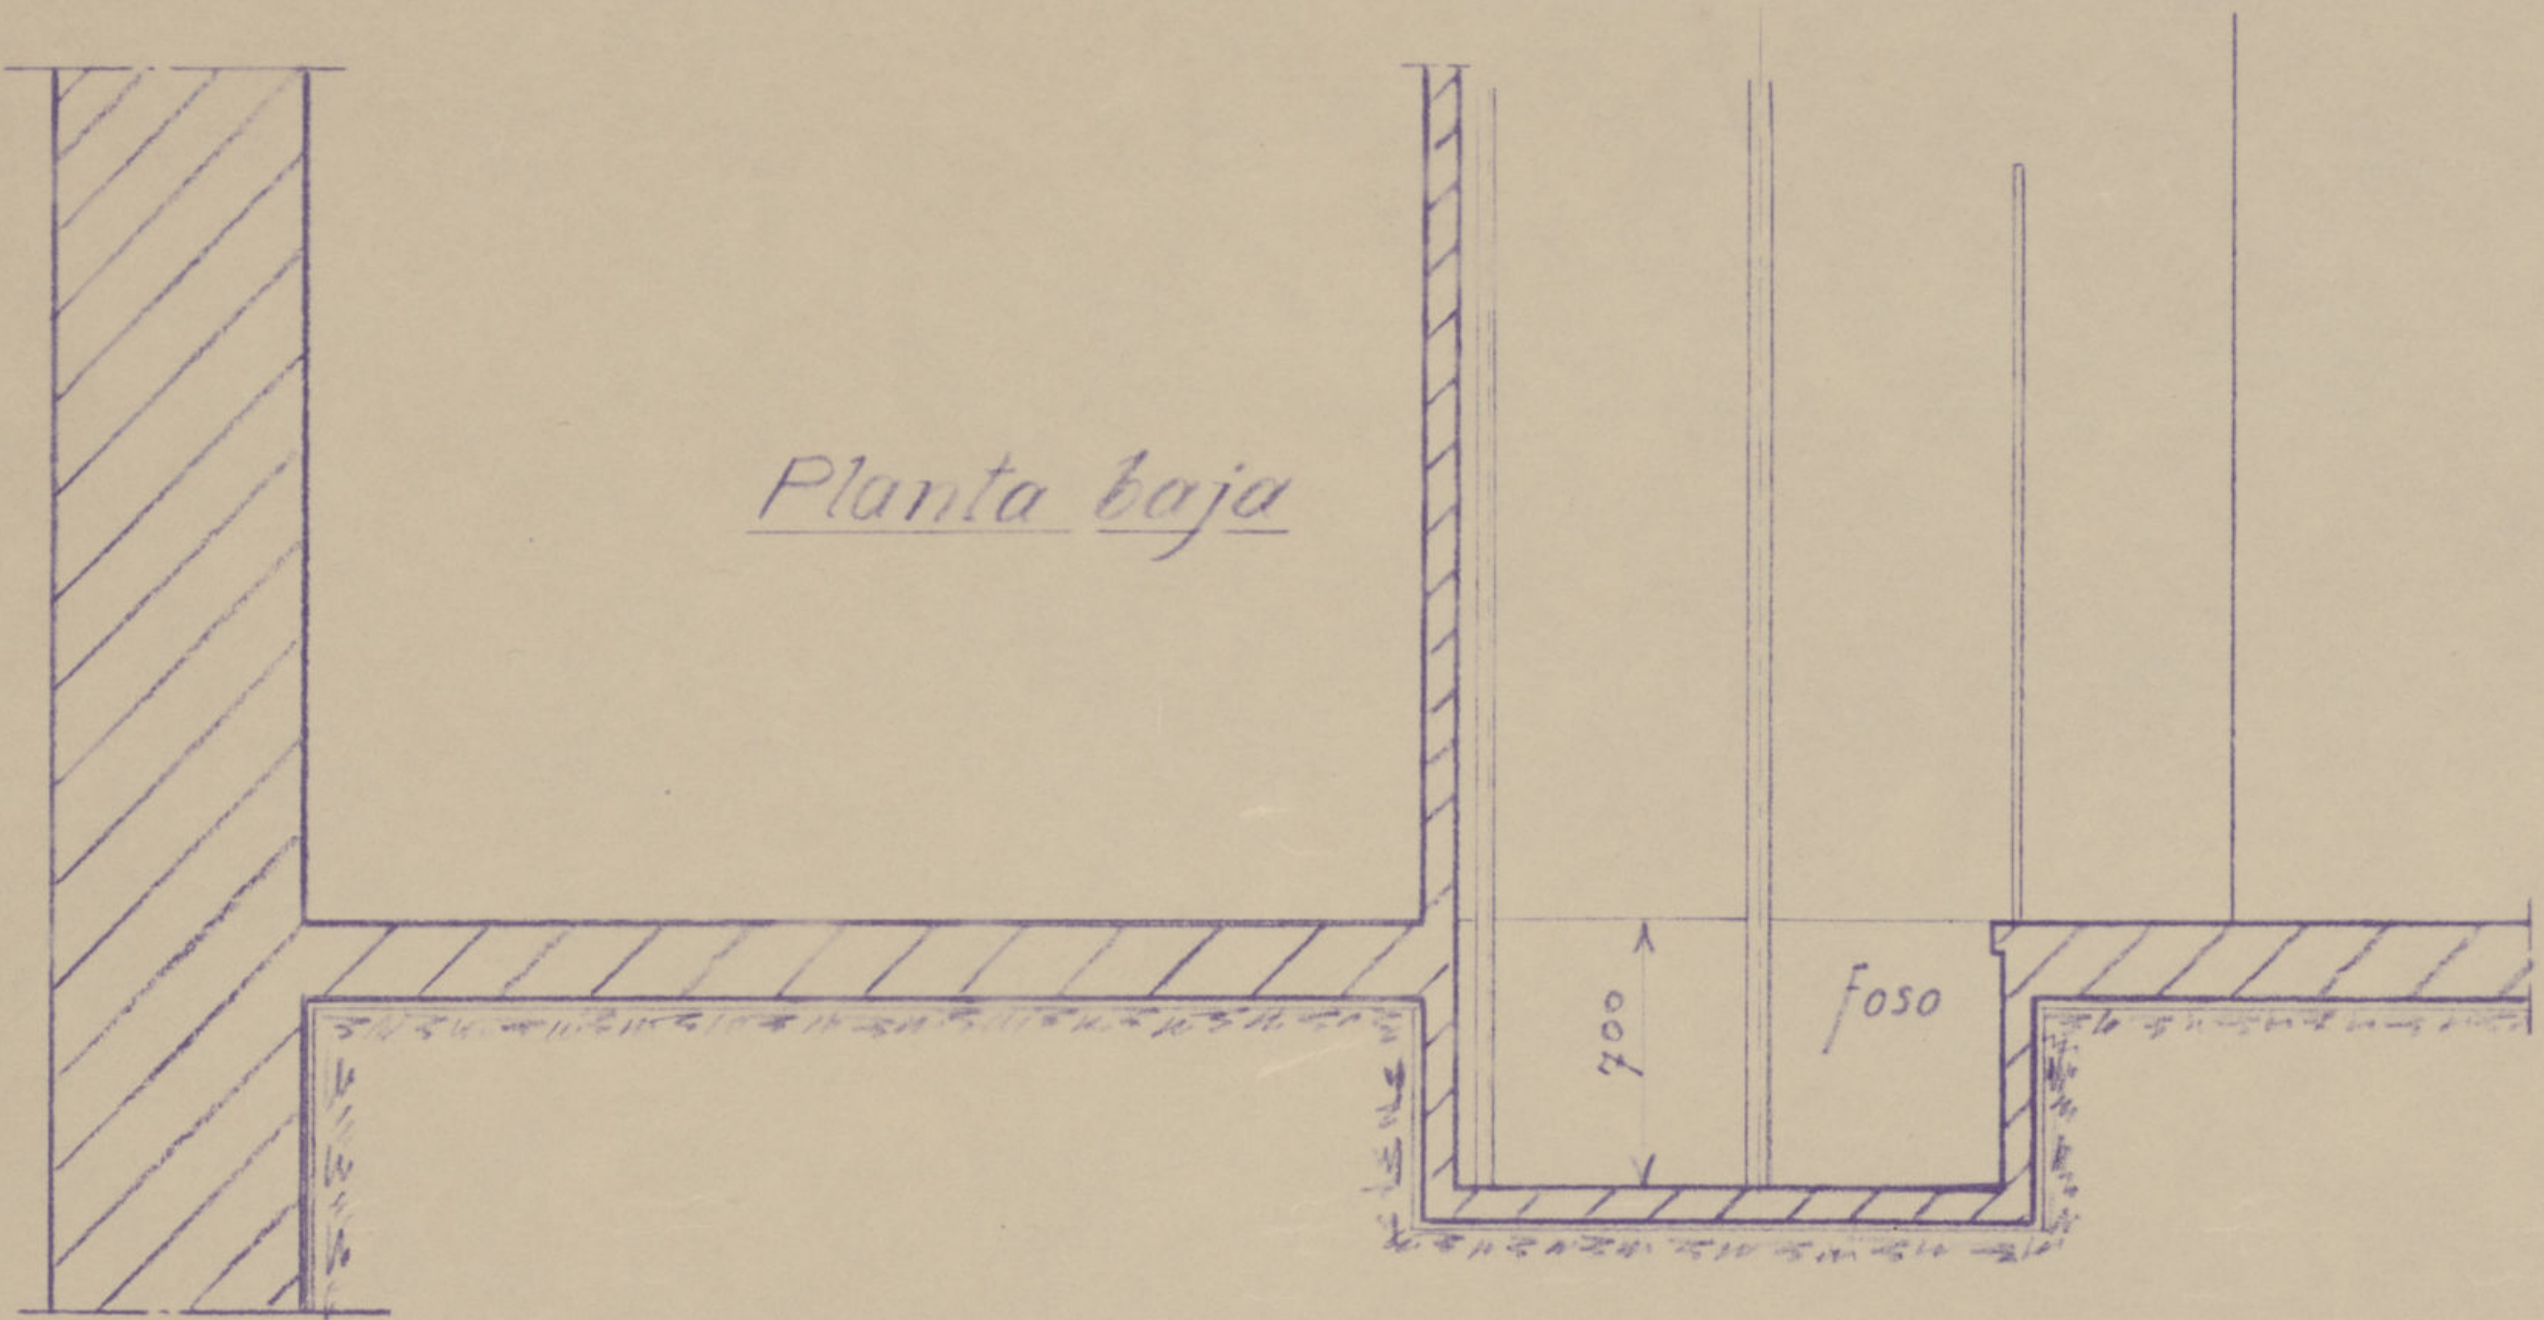

Ascensor eléctrico

Escala 1:20 y 1:100

