

**PROYECTO** DE REFORMA DE LA PROLONGACIÓN DE LA **CALLE DE PRECIADOS** Y ENLACE DE LA **PLAZA DEL CALLAO** CON LA **CALLE DE ALCALÁ**

## PLANO GENERAL Nº 2. — SOLARES RESULTANTES



Escala 1 por 1000


*Madrid 30 de Septiembre de 1904*

# LOS ARQUITECTOS

For Lyne Sallabury From <sup>W</sup> Lewis Oct 18

# Ayuntamiento de Madrid



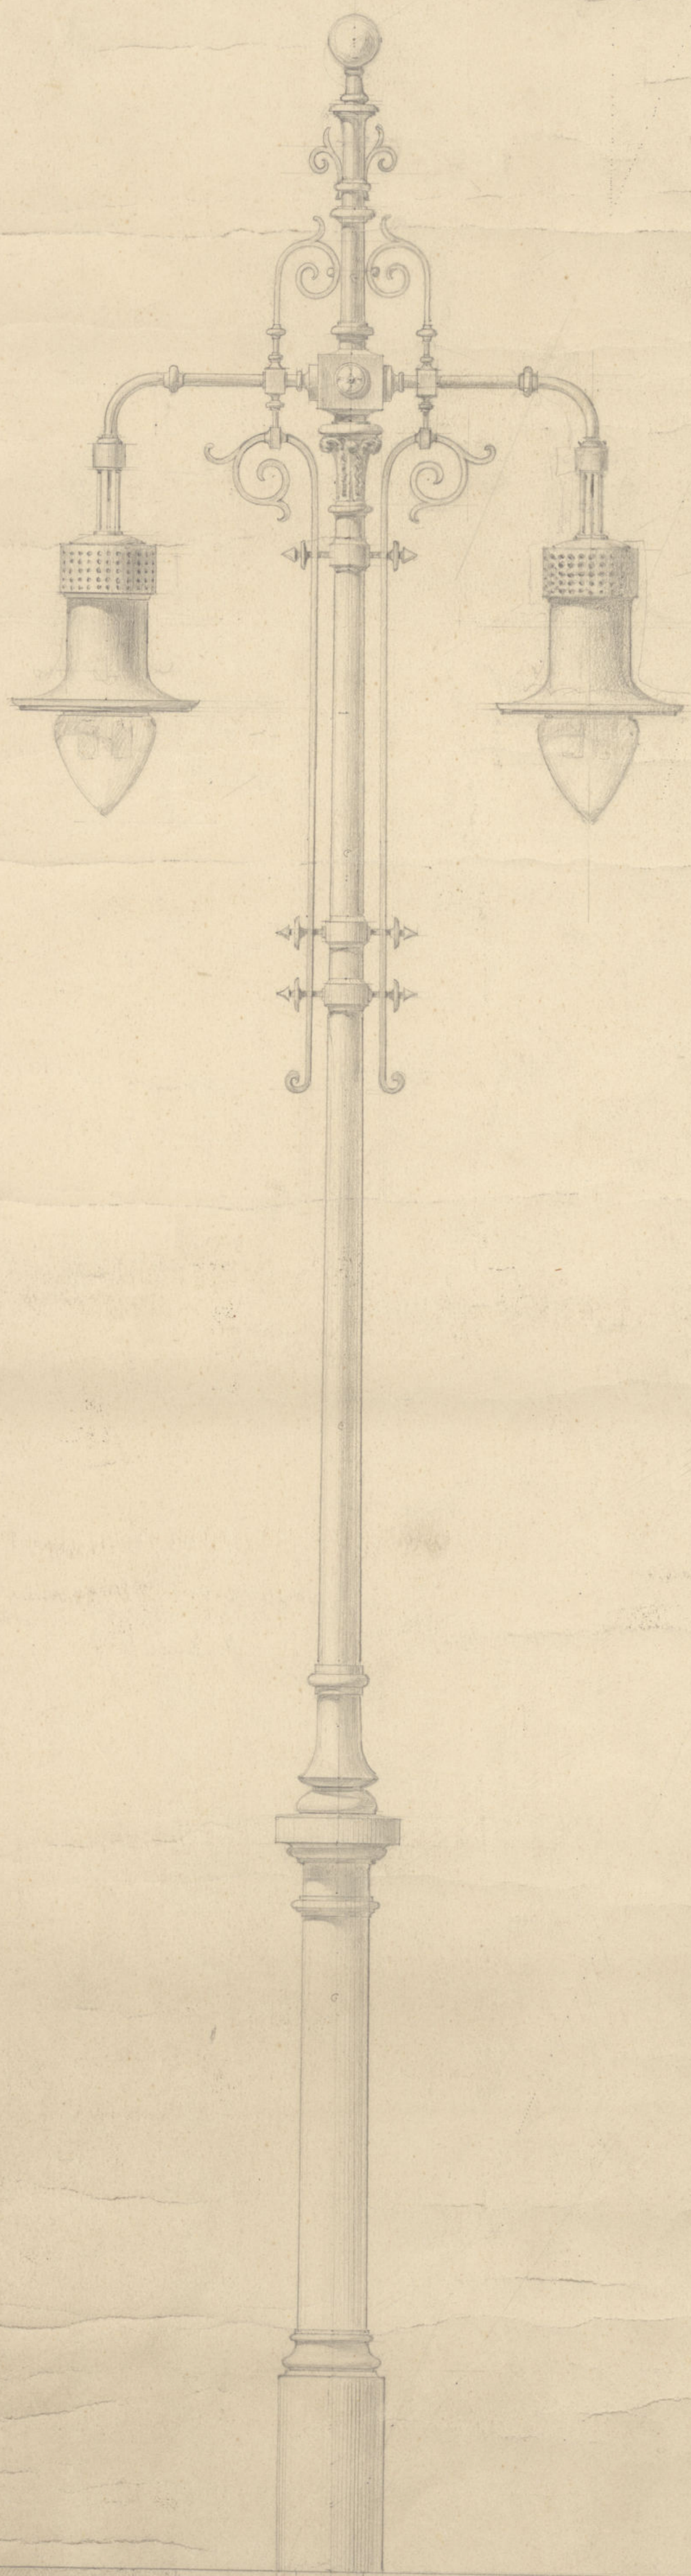

Ayuntamiento de Madrid