



Nº 5.

Proyecto de casa para el guarda del jardín que se intenta plantar en la Plaza de la Constitución de Madrid.

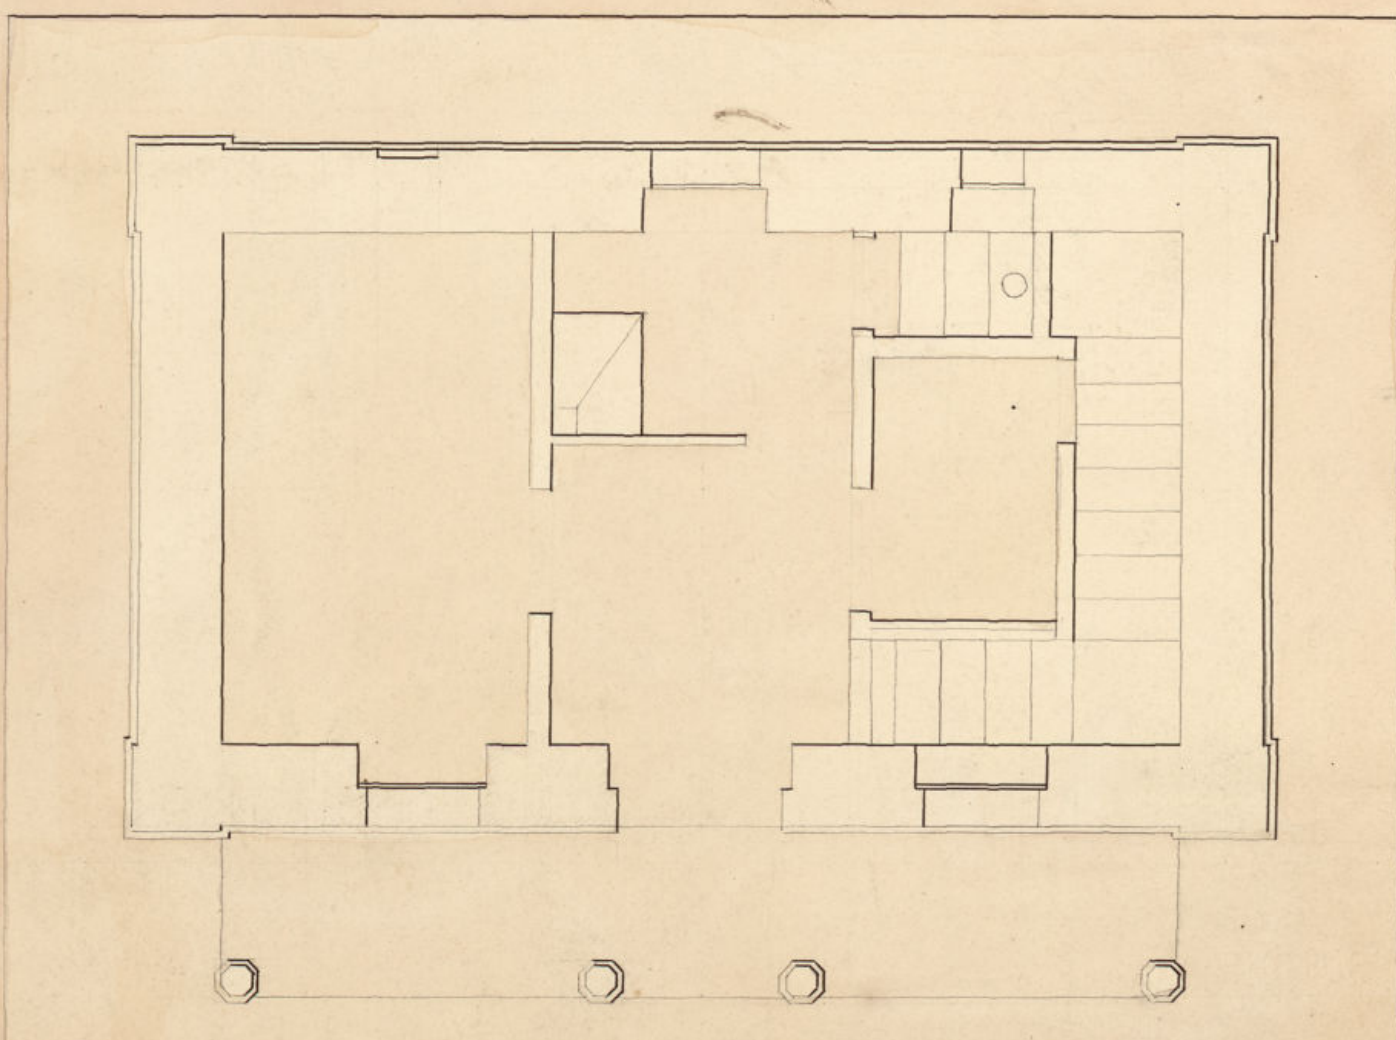

Madrid 13 de Mayo de 1863

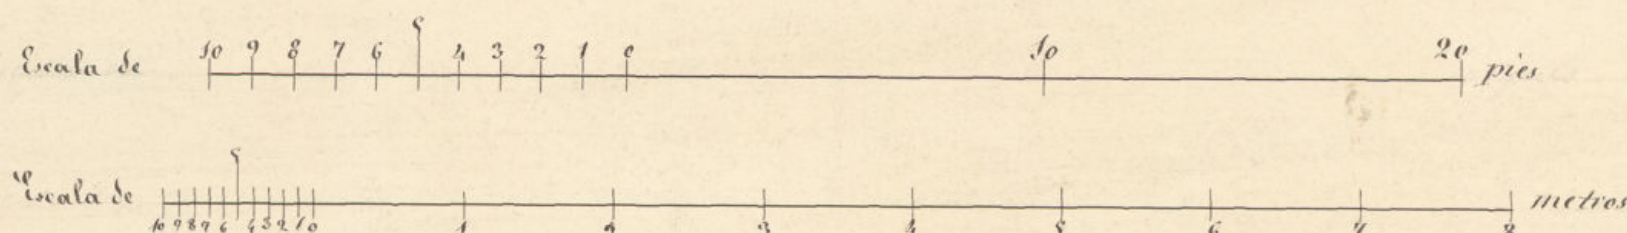


J. el Sr.
Manuel Garcia Aguirre

Madrid Diciembre de 1863.

Joaquín María Vega

N.º 4.

Detalle del antecuerpo ó verja que ha de circundar el jardín que se proyecta
ejecutar en la Plaza de la Constitución de Madrid.

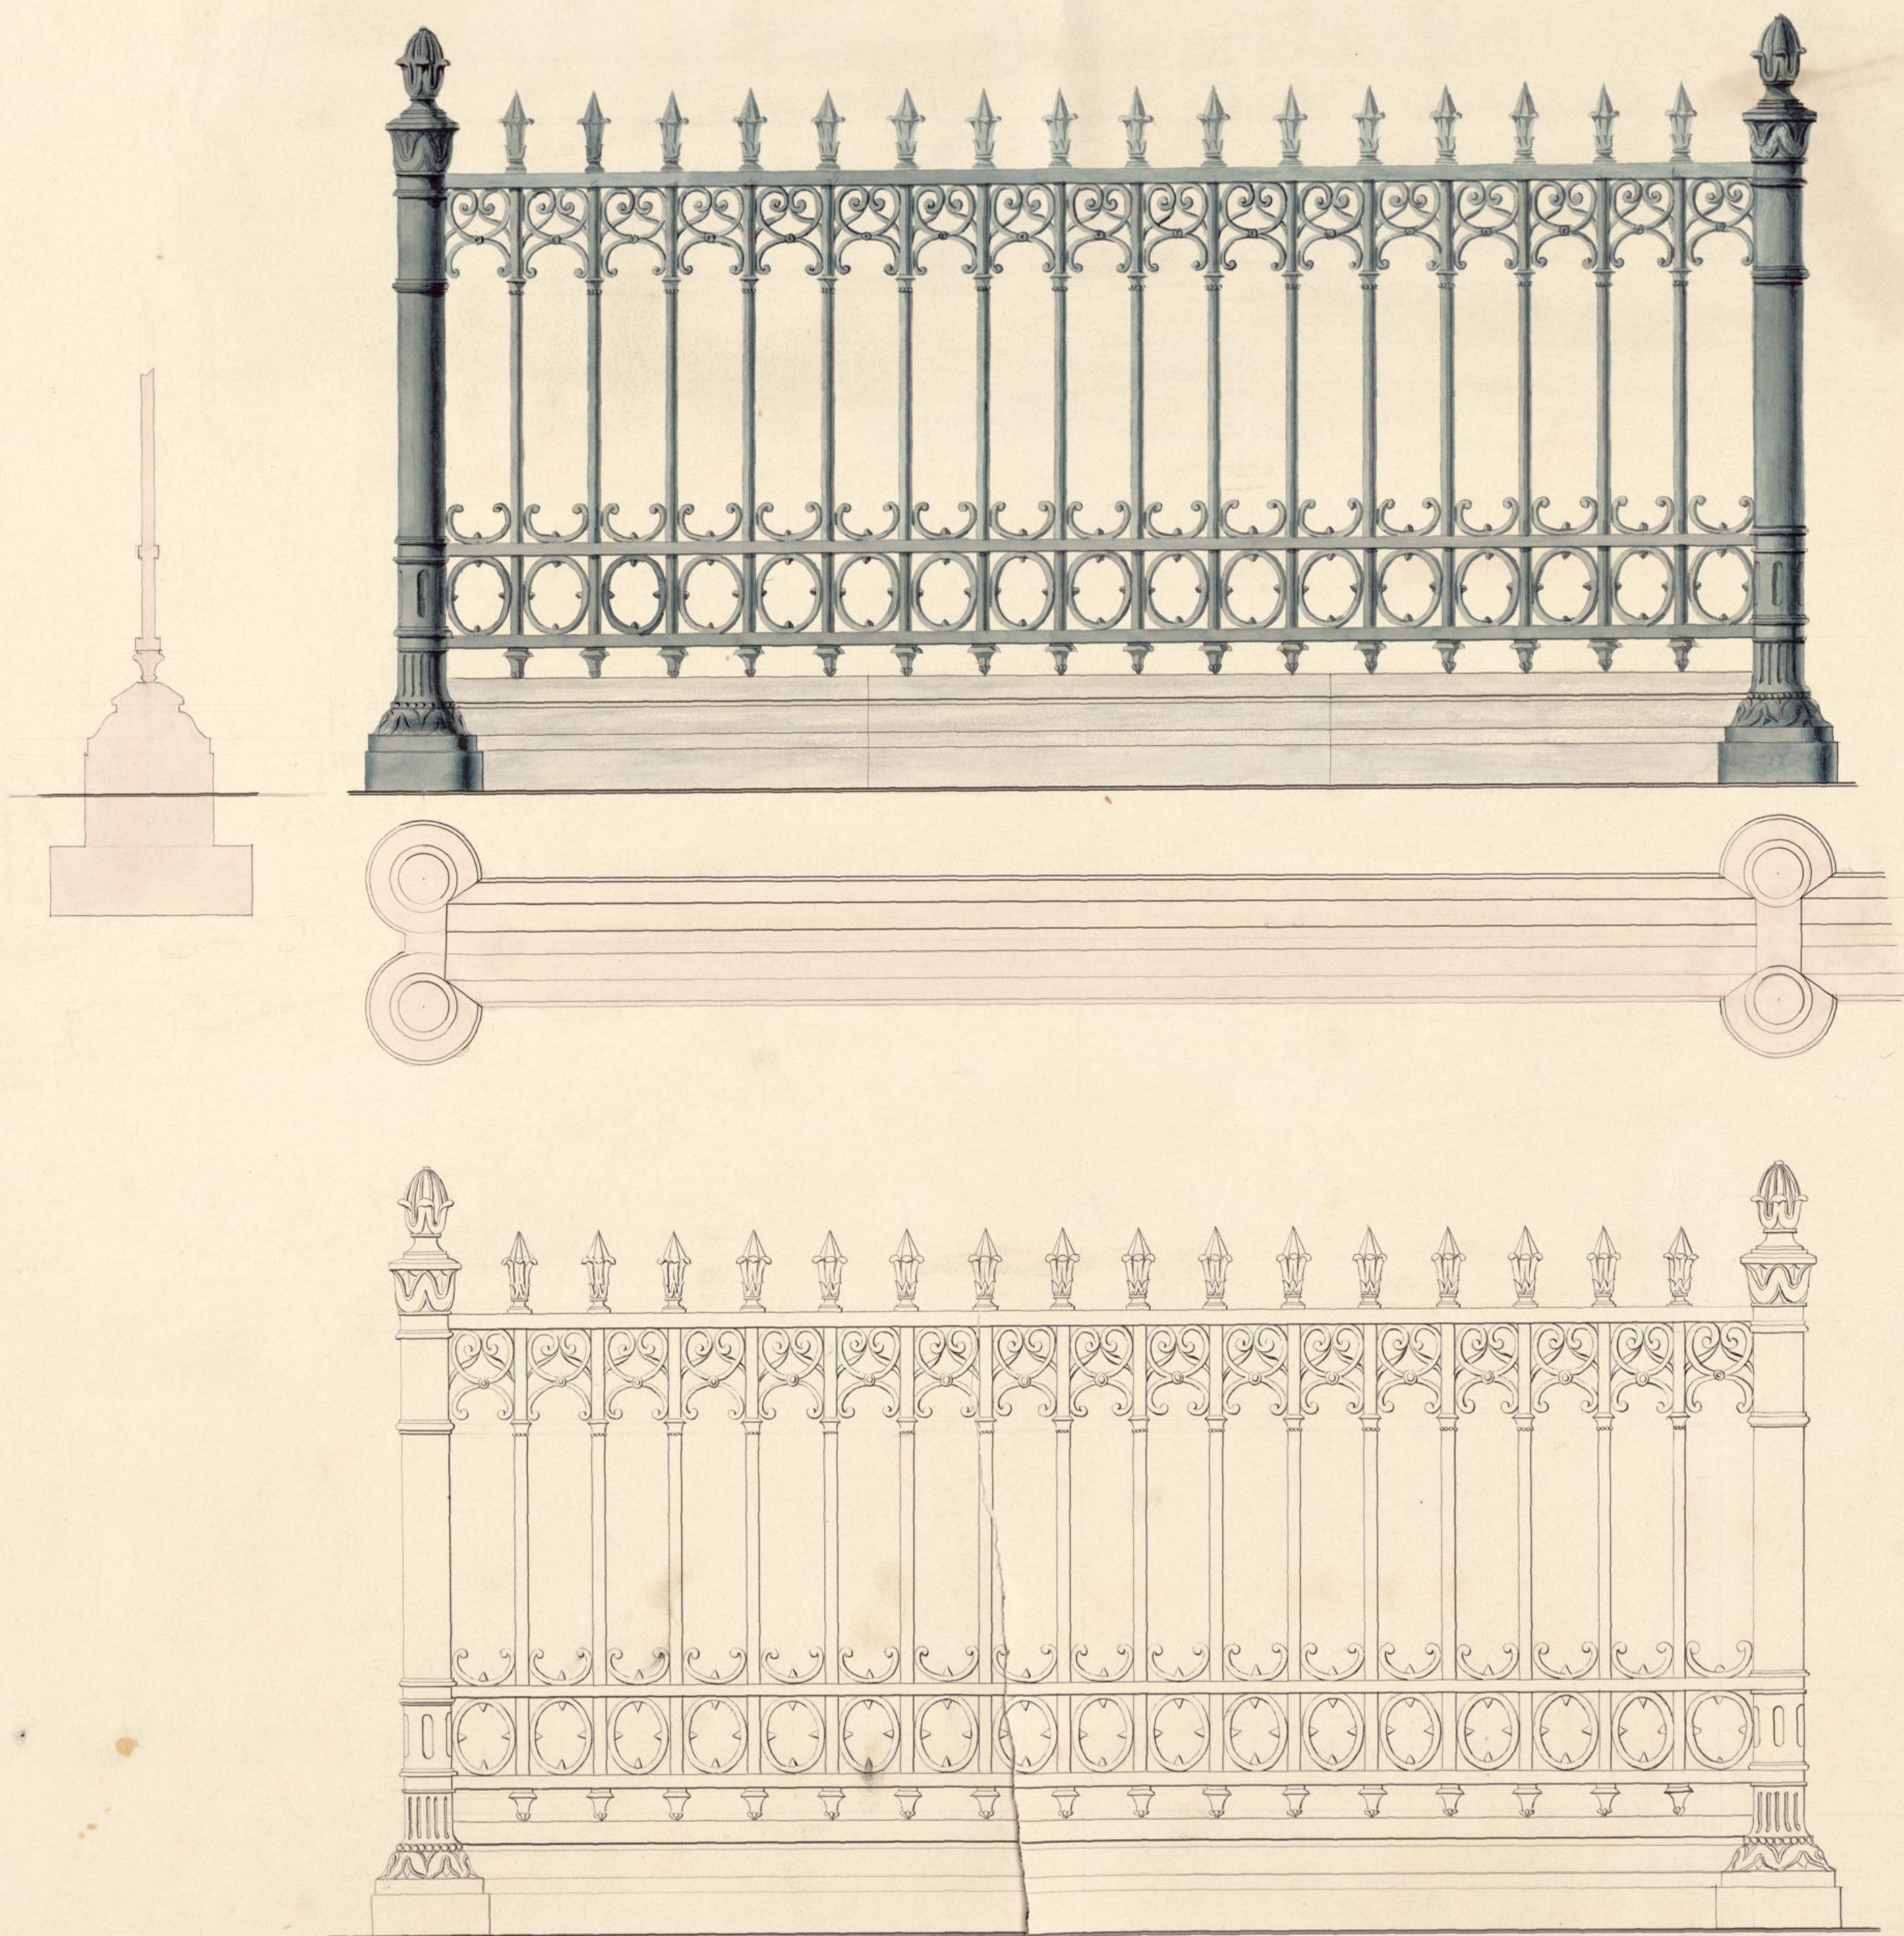

Madrid 18. de Mayo de 1864.
J. Latorre.
Manuel García Aguirre



Madrid Diciembre de 1863.

José María Segura

