Escala de 1:100.

Ayuntamiento de Madrid

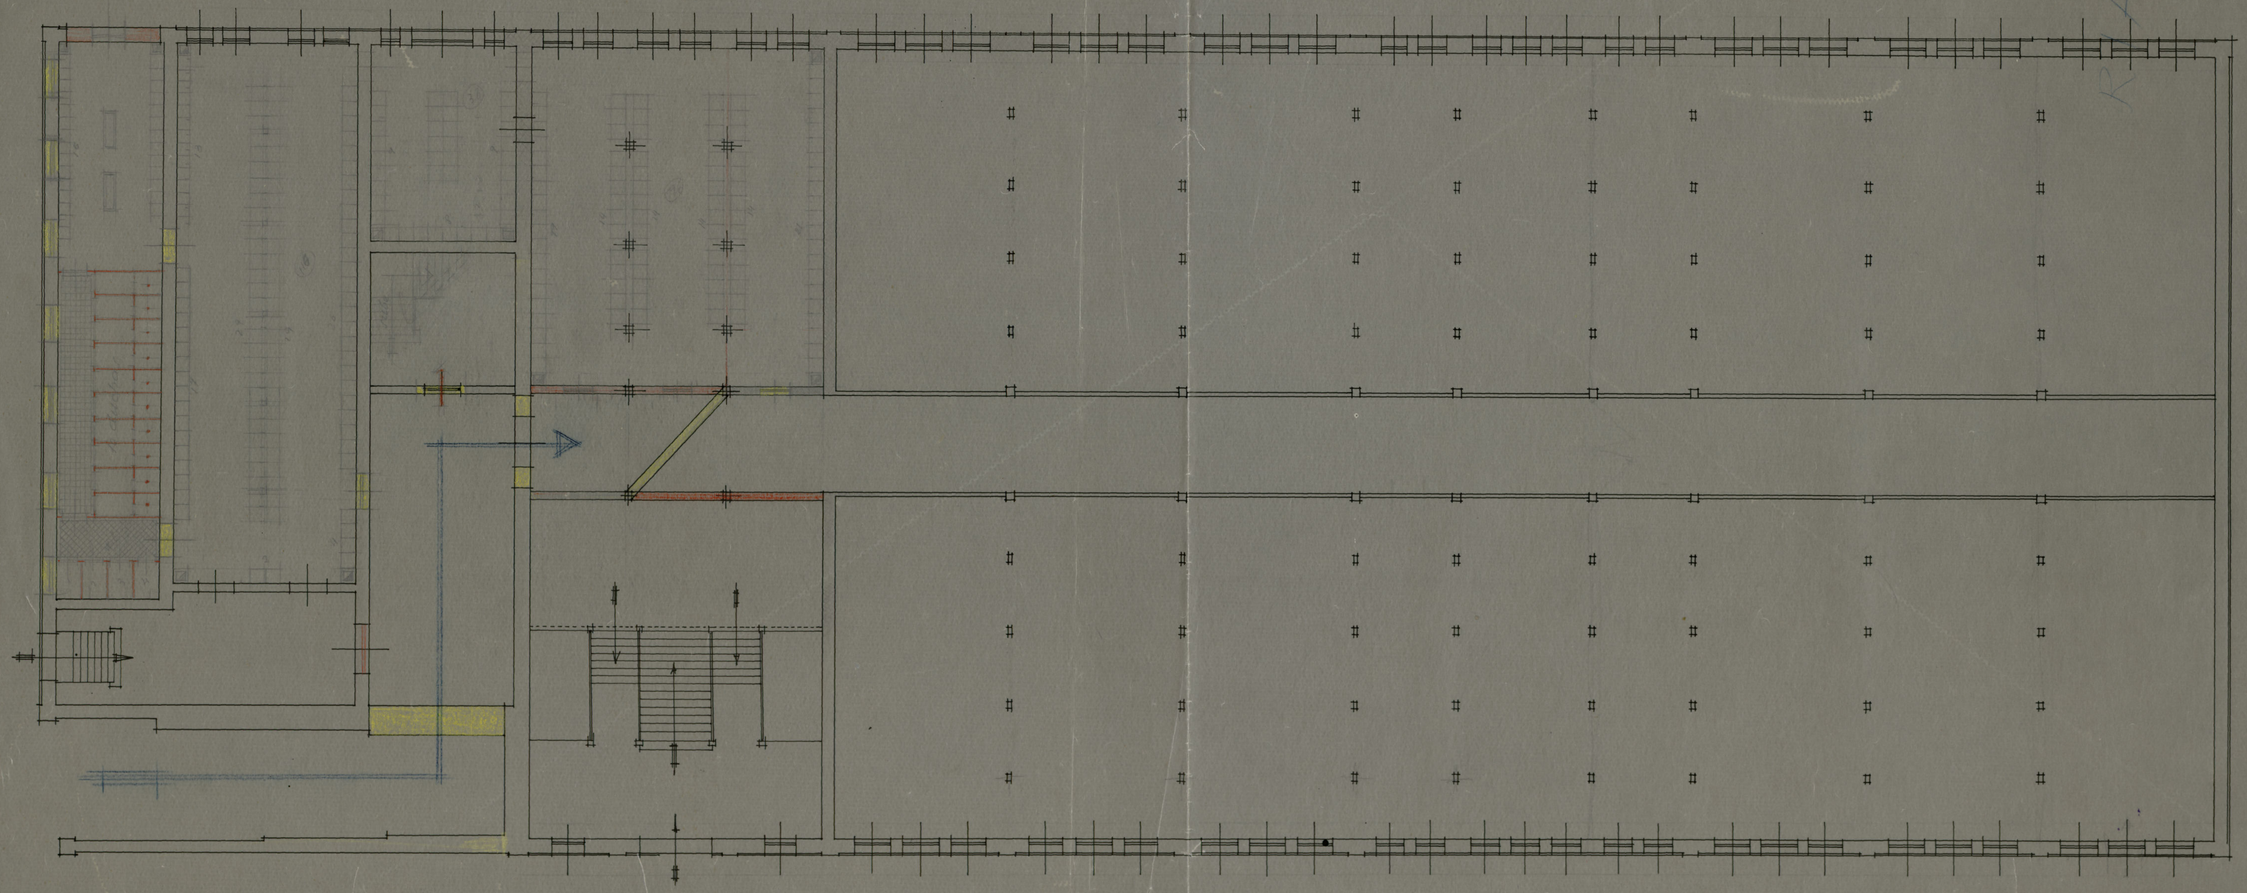

Ayuntamiento de Madrid

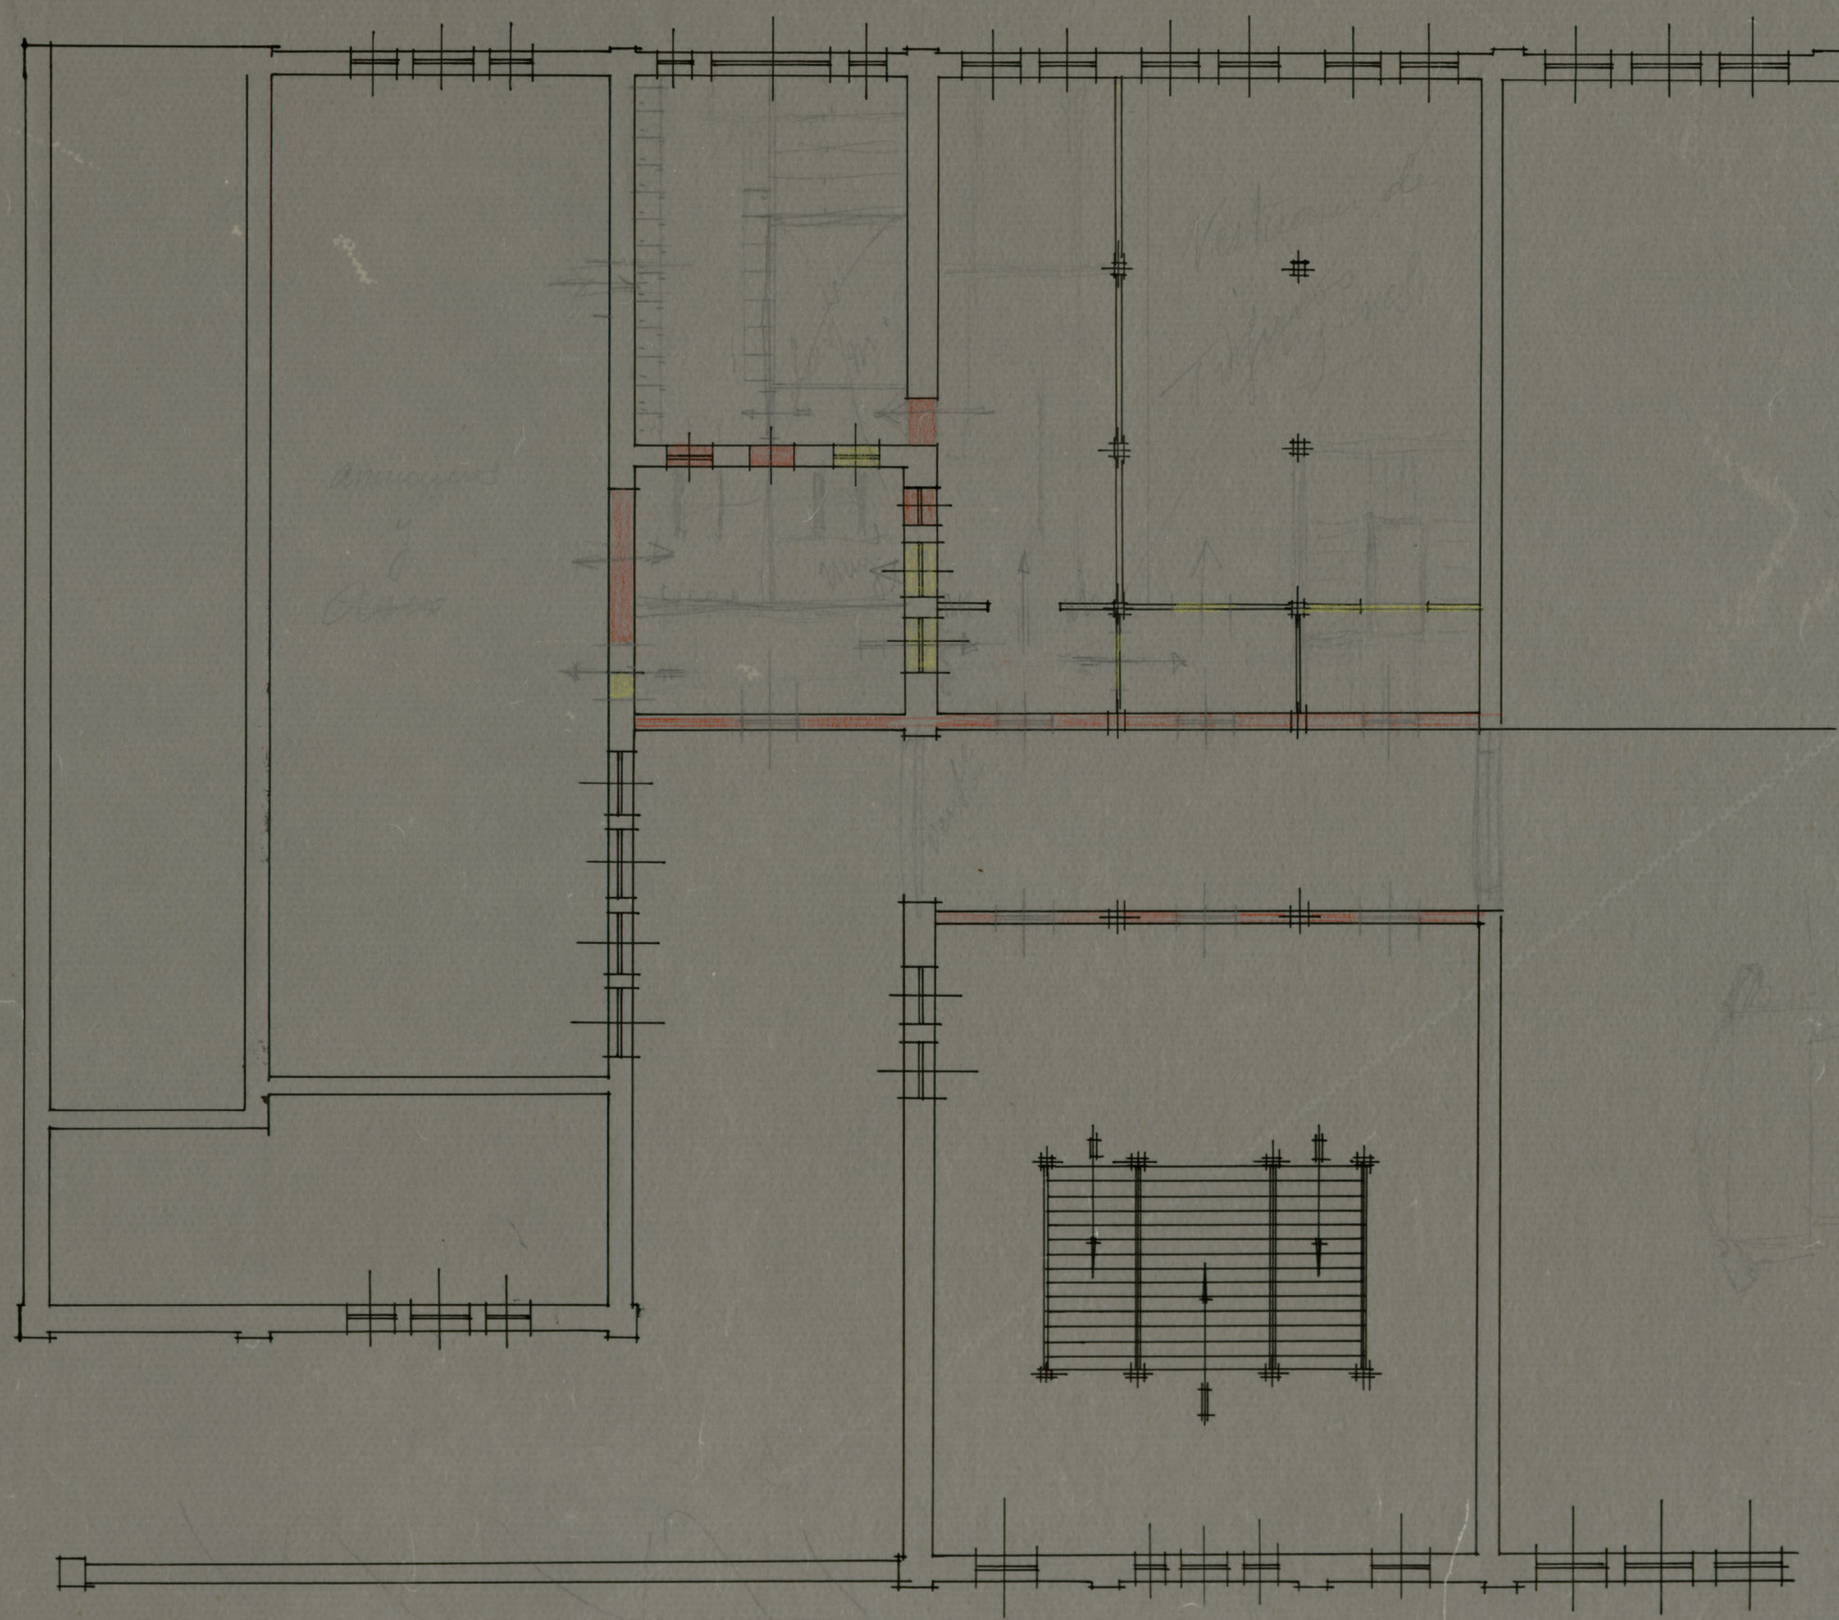

Ayuntamiento de Madrid

N 275.

MONDONGUERIA (Secadero de pieles)

Planta del piso 1º

Escala de 1:100
Madrid - Julio de 1916

Ayuntamiento de Madrid

MATADERO.
MONDONGUERIA.
PLANTA DE CIMIENTOS.

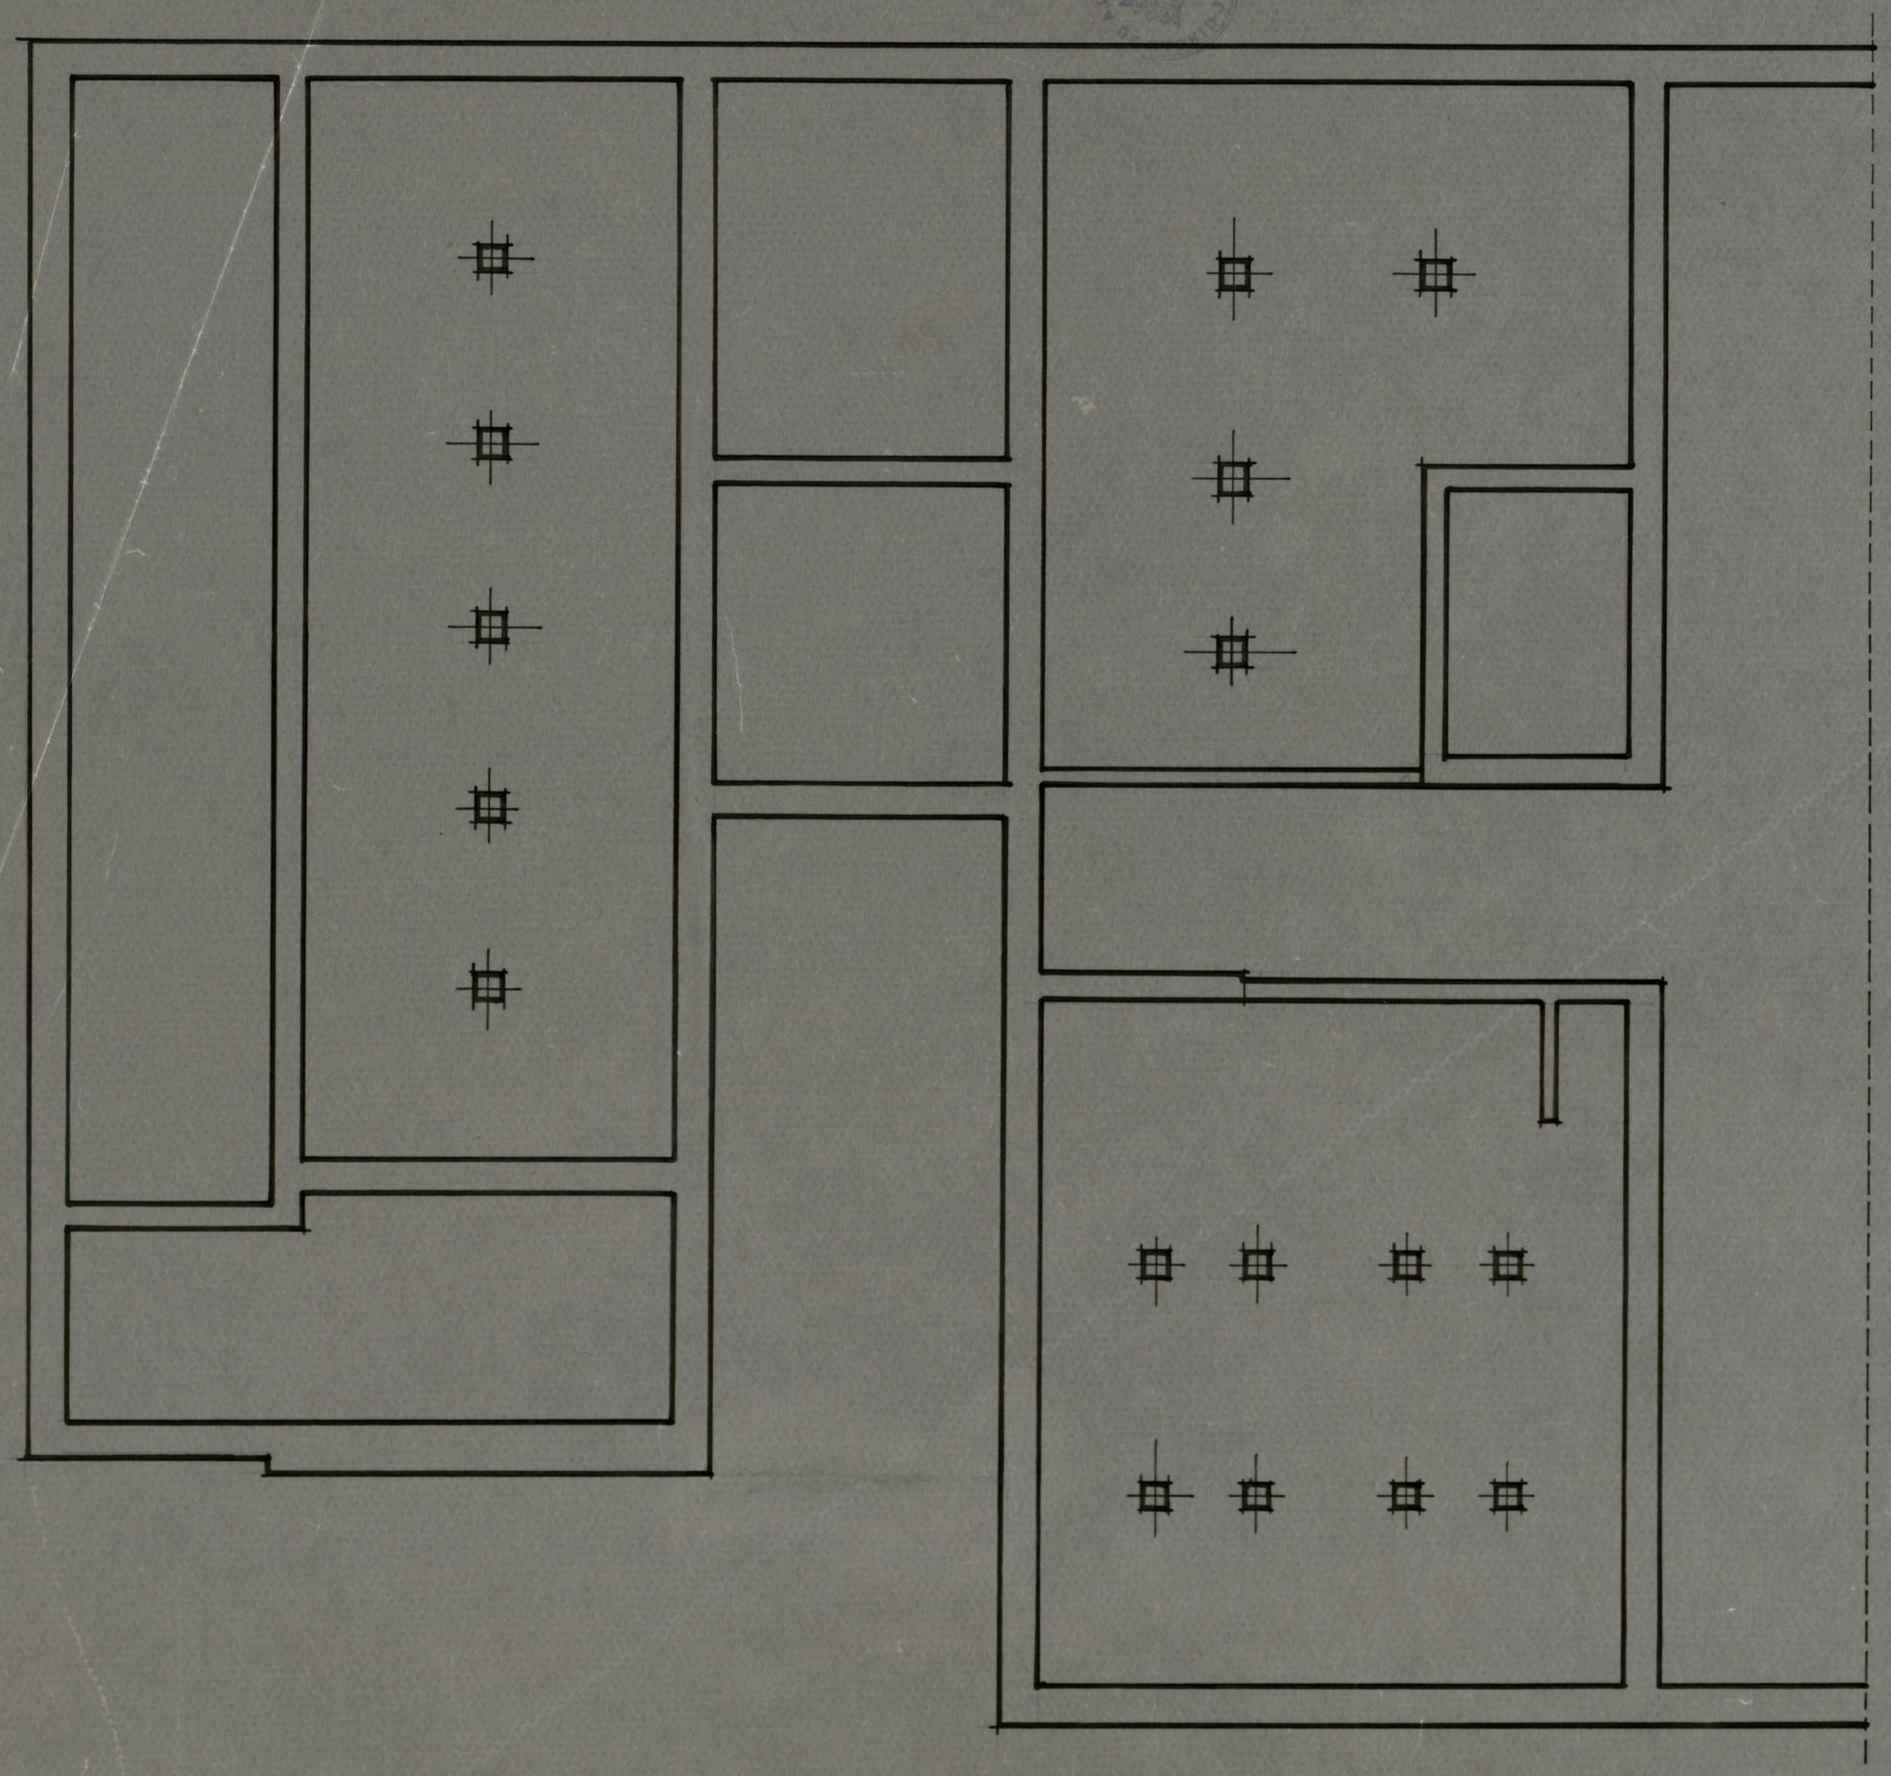

Escala: 1:100.

Ayuntamiento de Madrid

MATADERO.

MONDONGUERIA.

PLANTA DE SEMISOTANO.

ESTADO ACTUAL.

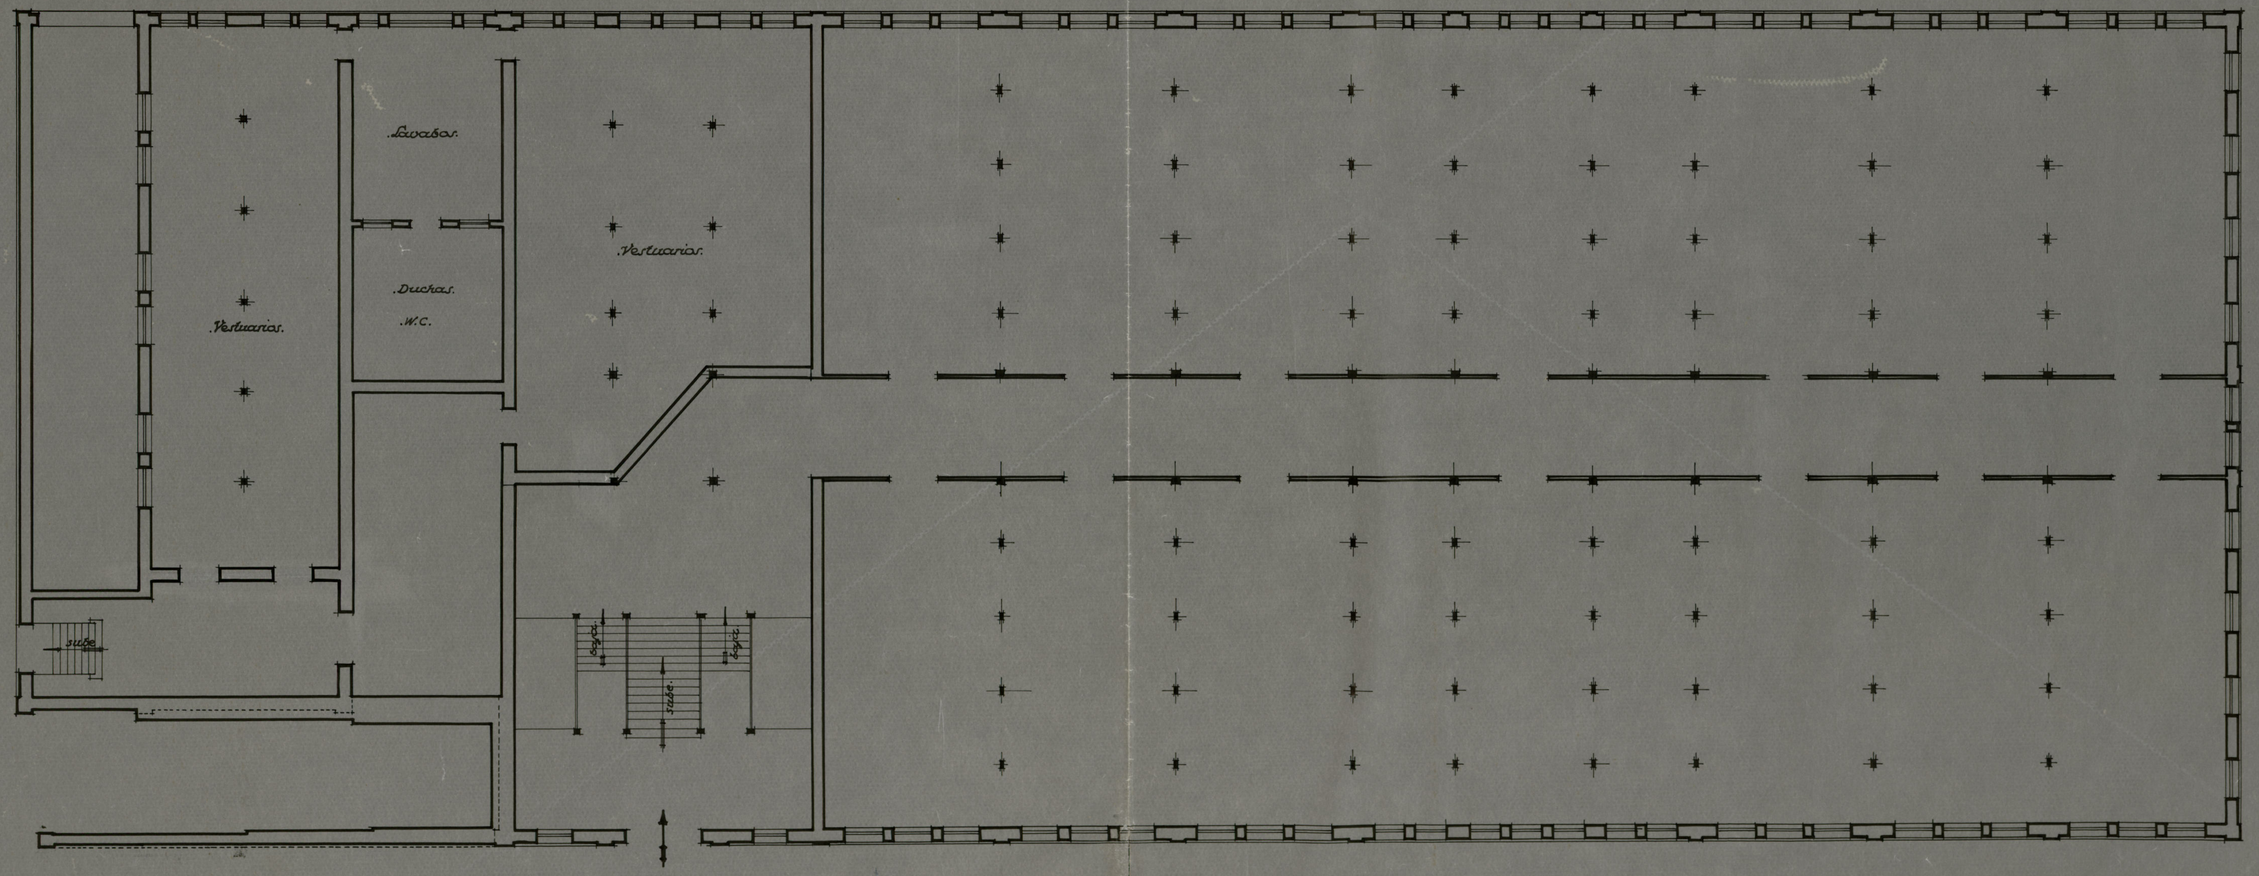

Escala: 1:100.

Ayuntamiento de Madrid

MATADERO.

MONDONGUERIA - TALLERES.

PLANTA DE ENTRESUELO.

ESTADO ACTUAL.

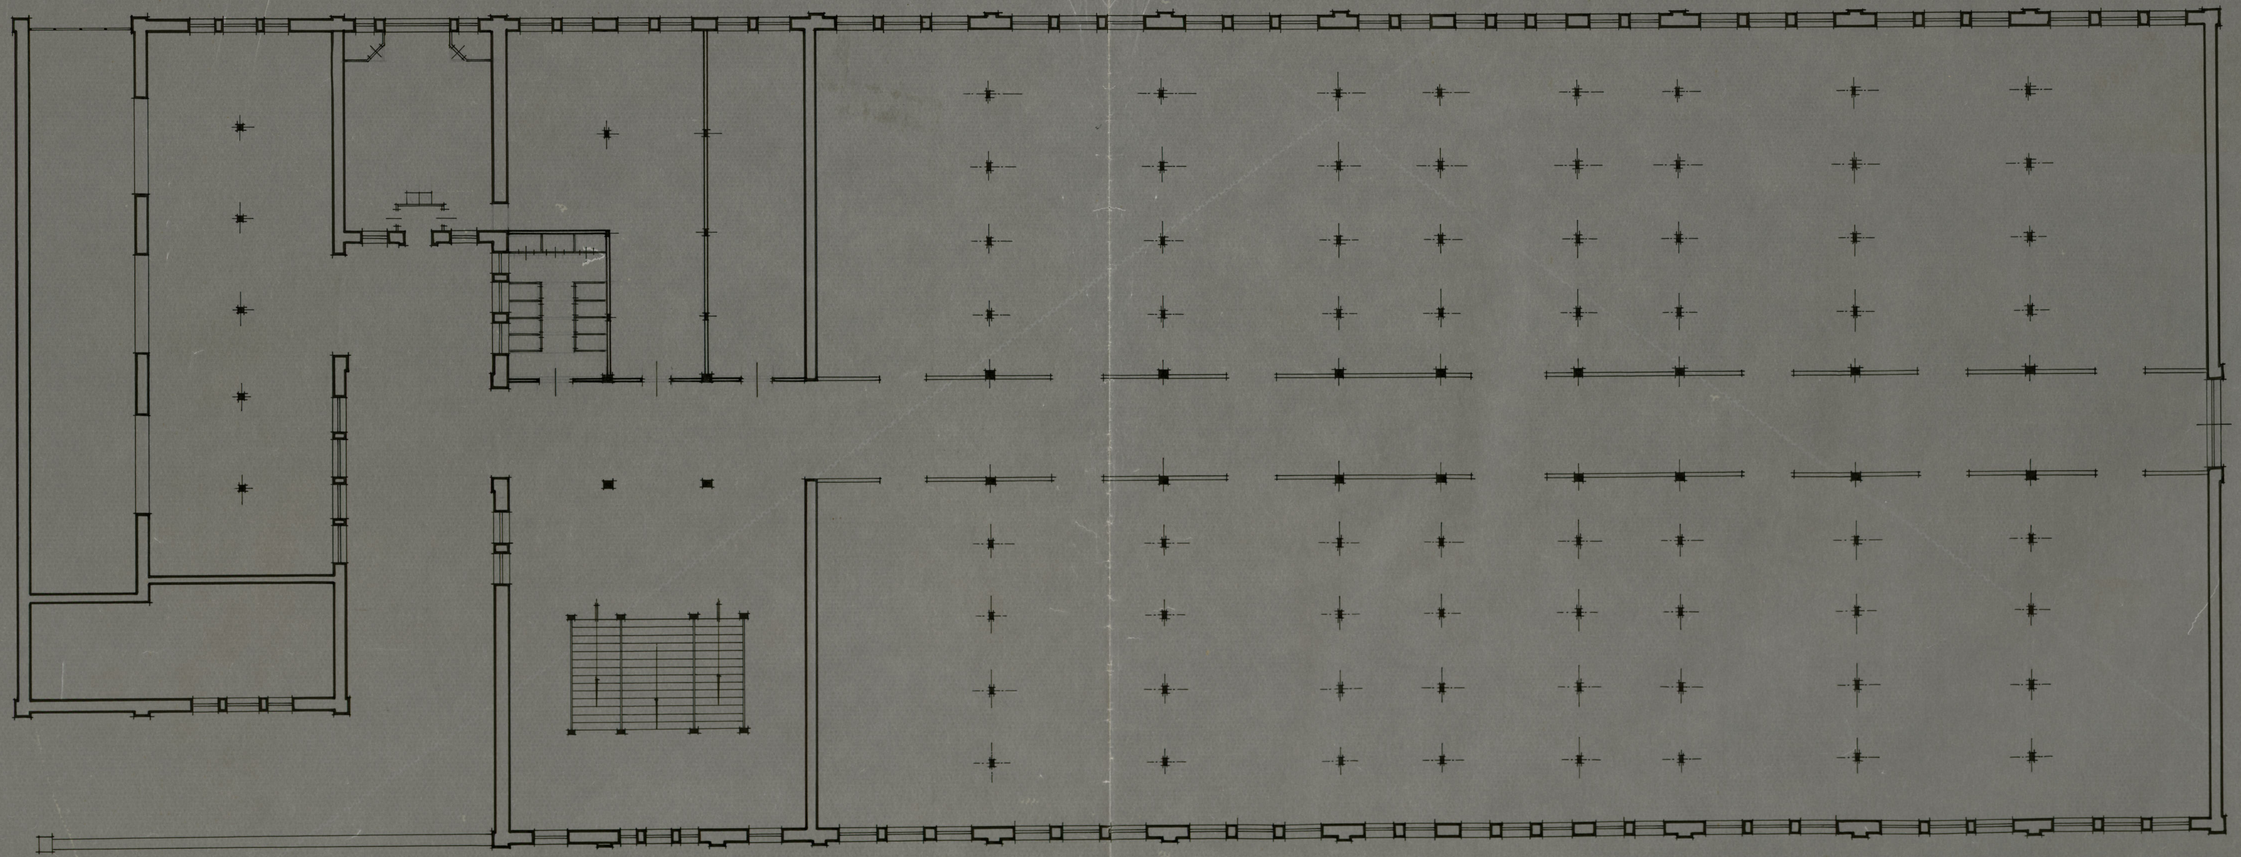

Escala 1:100.

Ayuntamiento de Madrid

Matadero y Mercado de Ganados
Reforma de la nave de mondongueria

"Planta Baja"

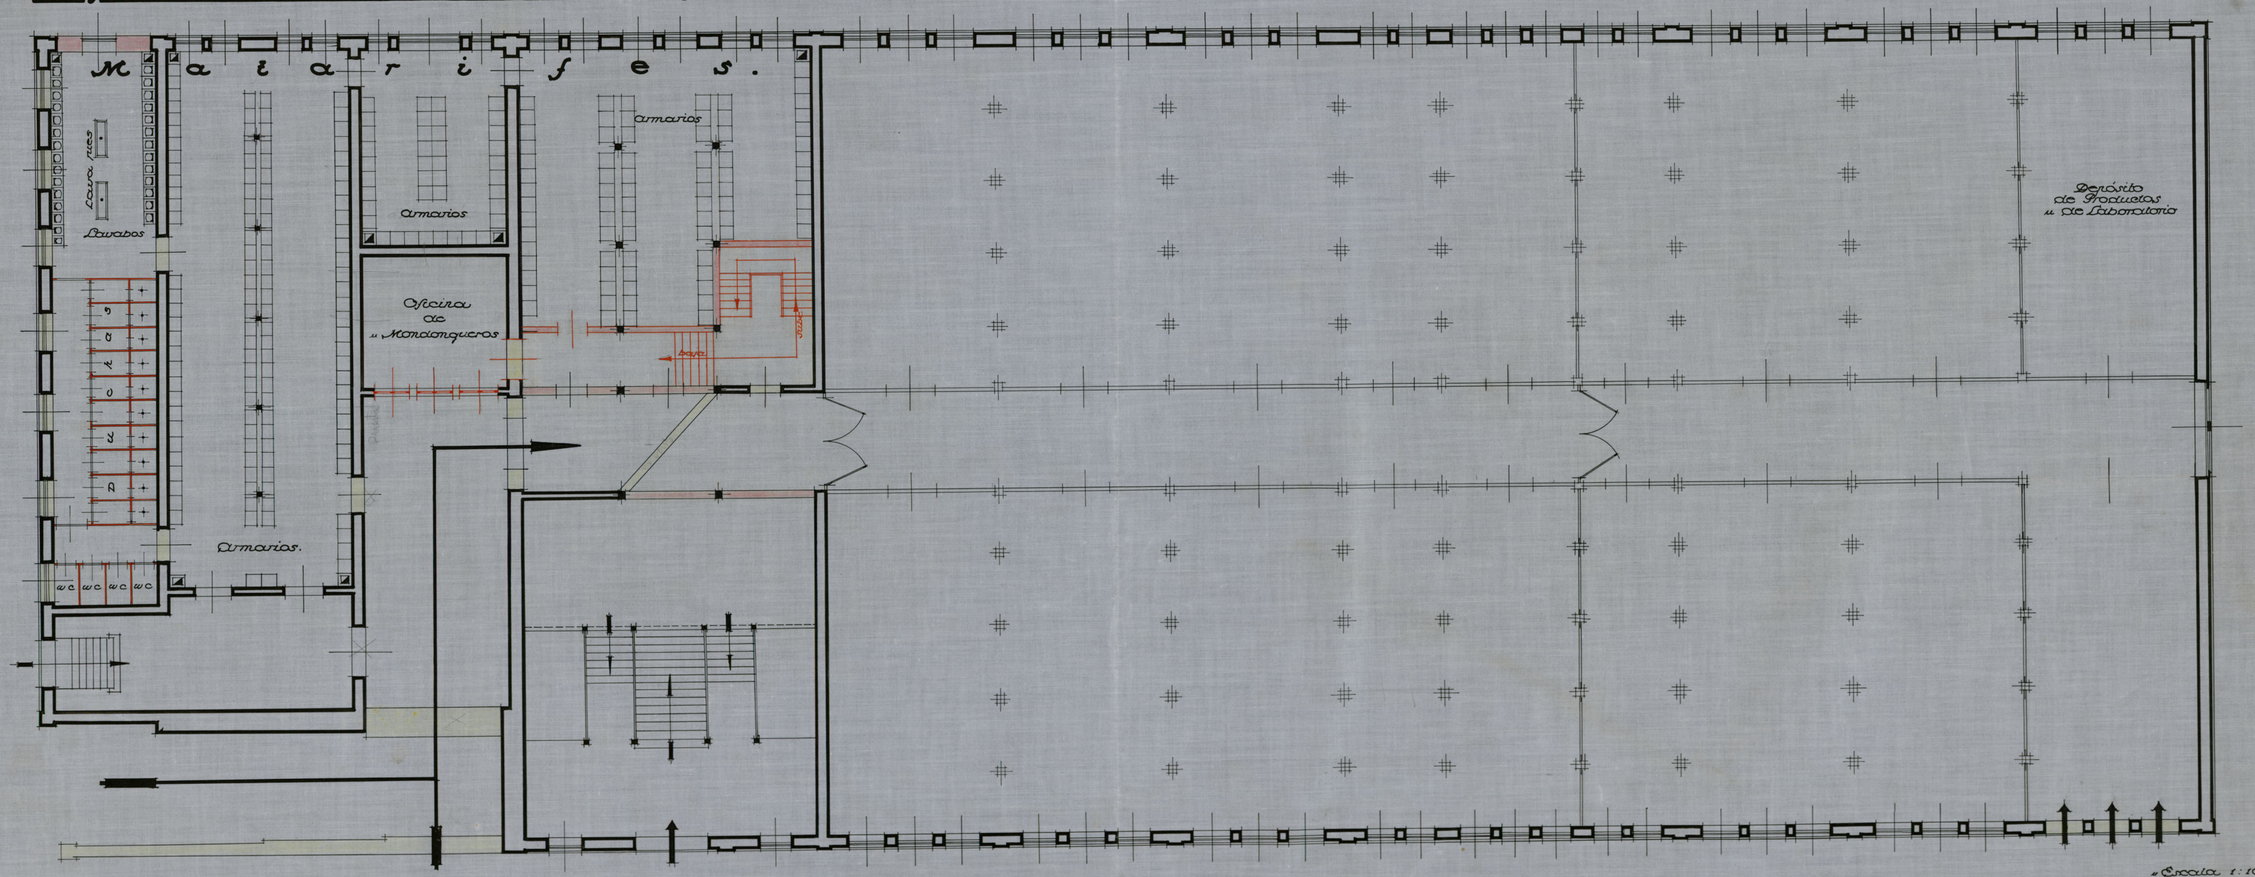

"Escala 1:100"
Madrid Mayo 1933
"El Arquitecto Municipal"

Ayuntamiento de Madrid

Matadero y Mercado de Ganados.
Reforma de la nave de mondonguería

"Planta Entresuelo"

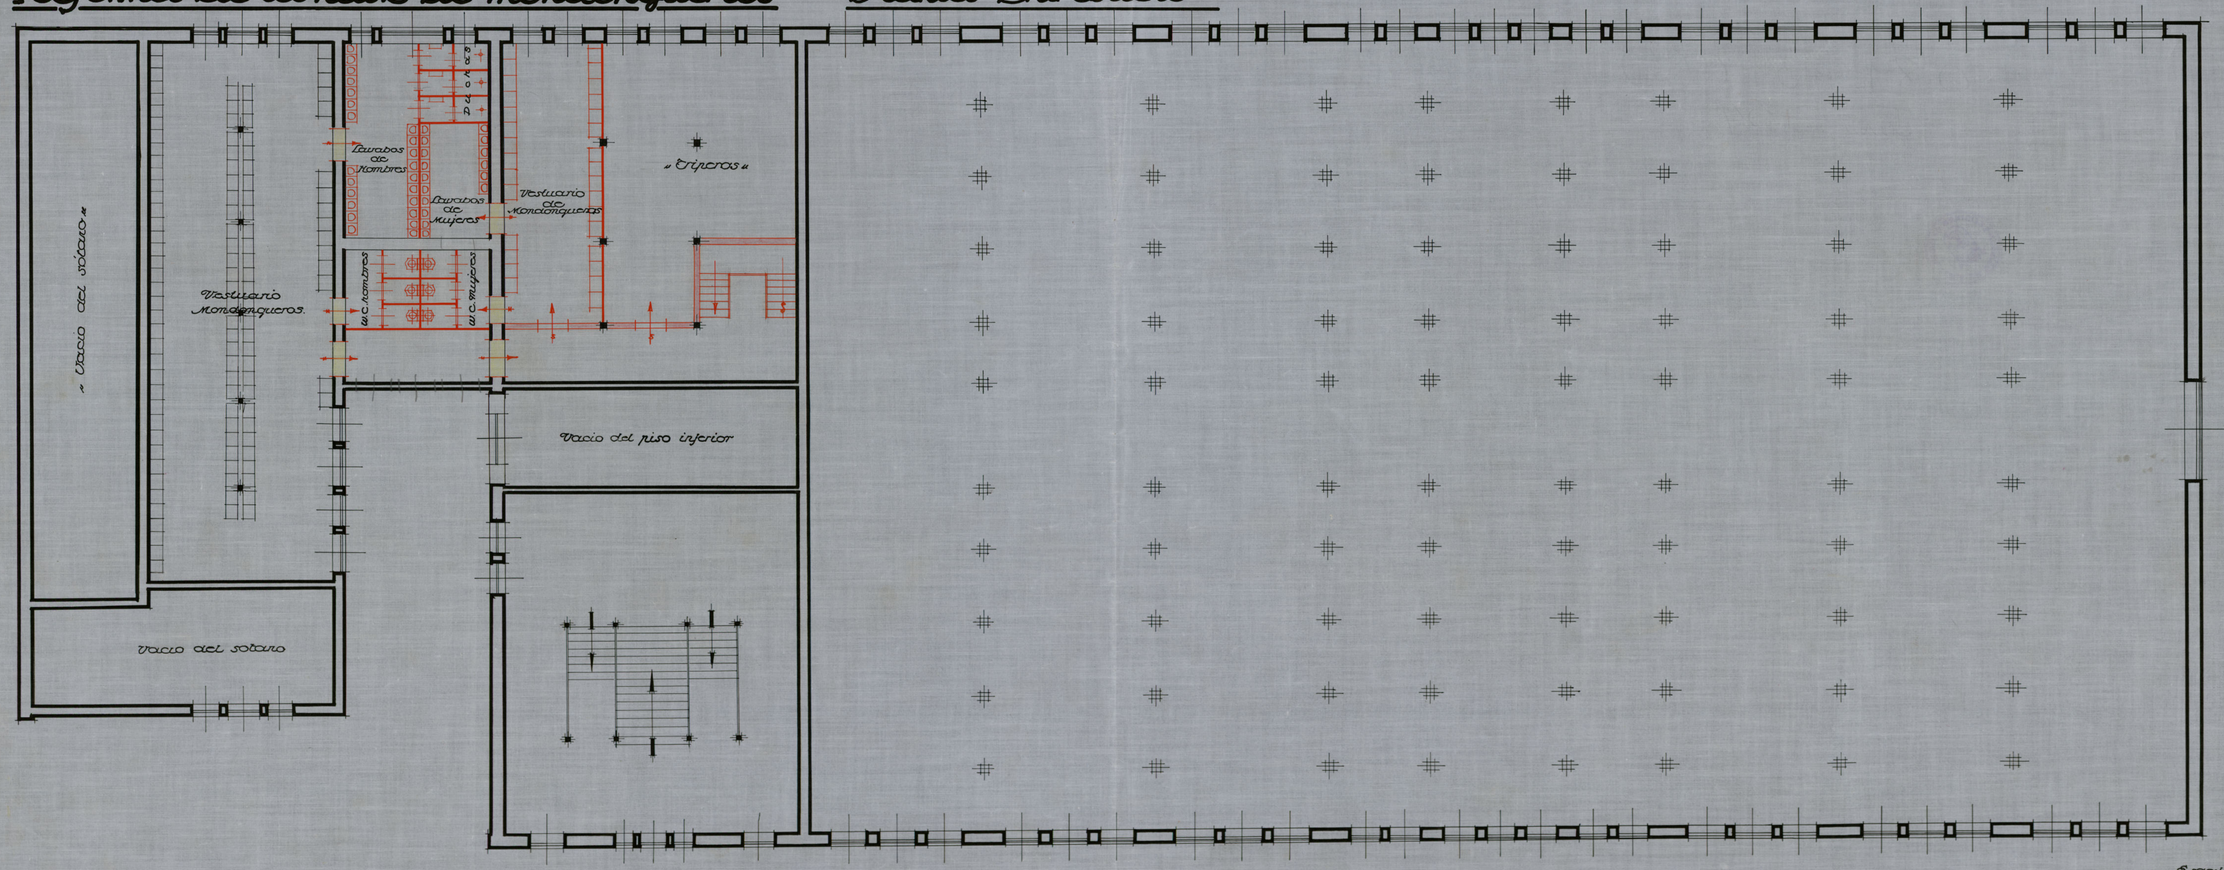

"Escala 1:100"
Madrid Mayo 1933
"El Arquitecto Mun.l"

Ayuntamiento de Madrid

"Vestuario de Matarifes en la planta de Semi-sótanos del Matadero"

"Escala 1:100"

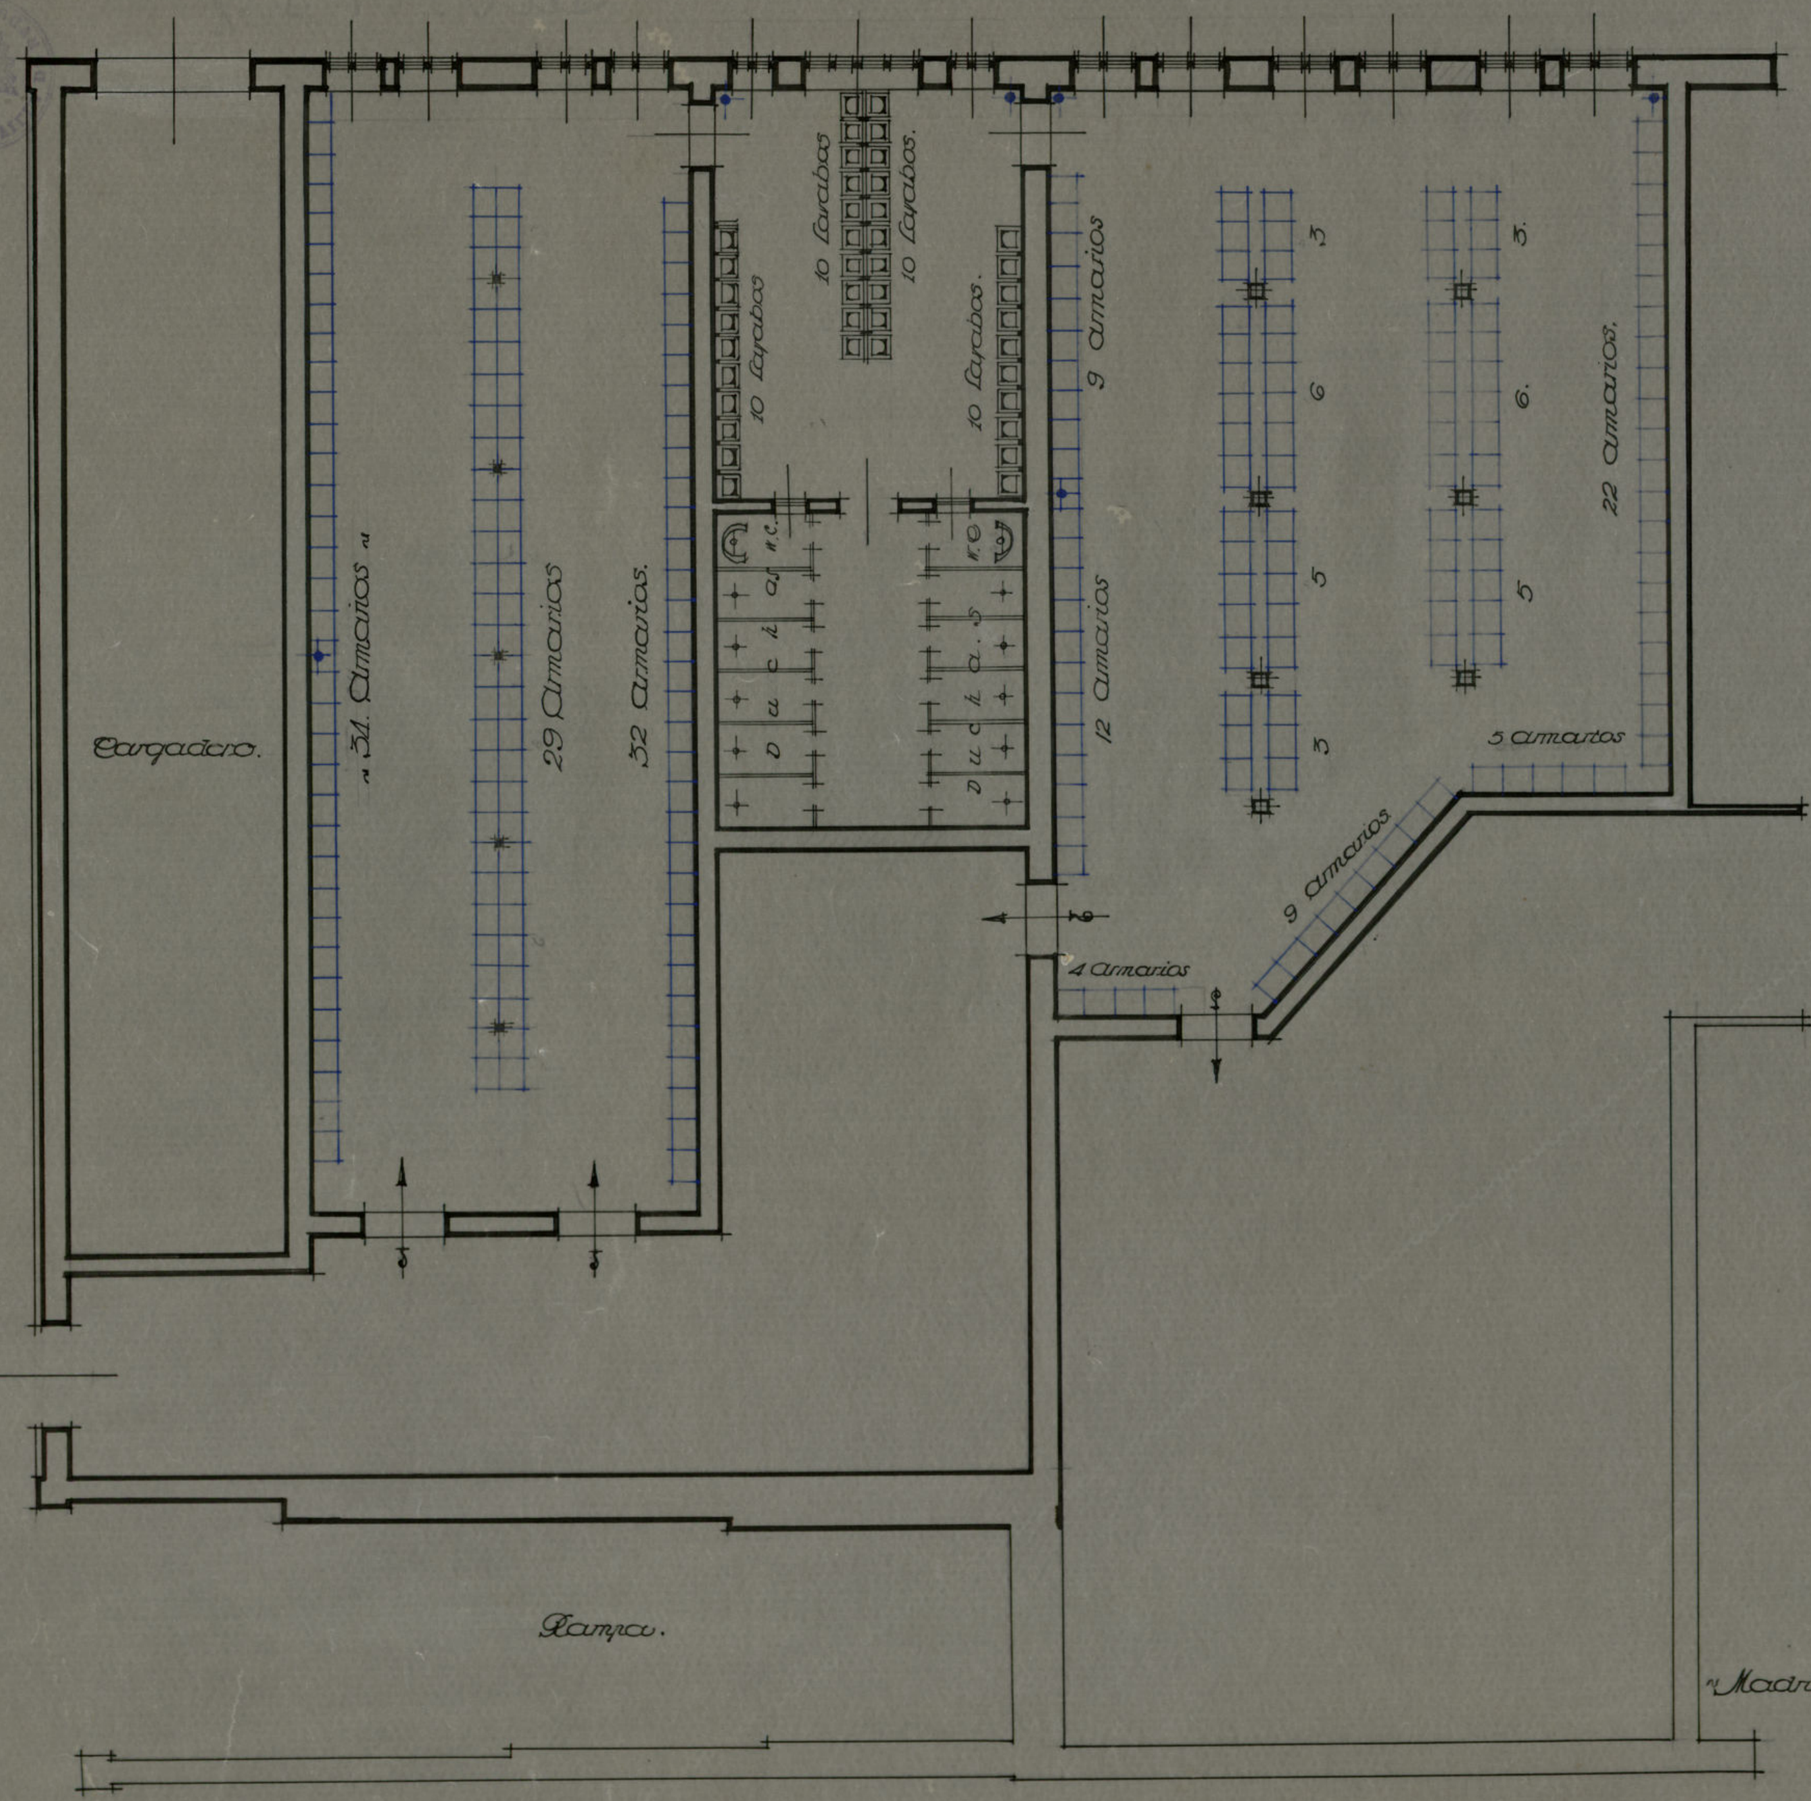

"Madrid Dicbre 1932"

Ayuntamiento de Madrid

Matadero. Nave para Almacén de patatas.

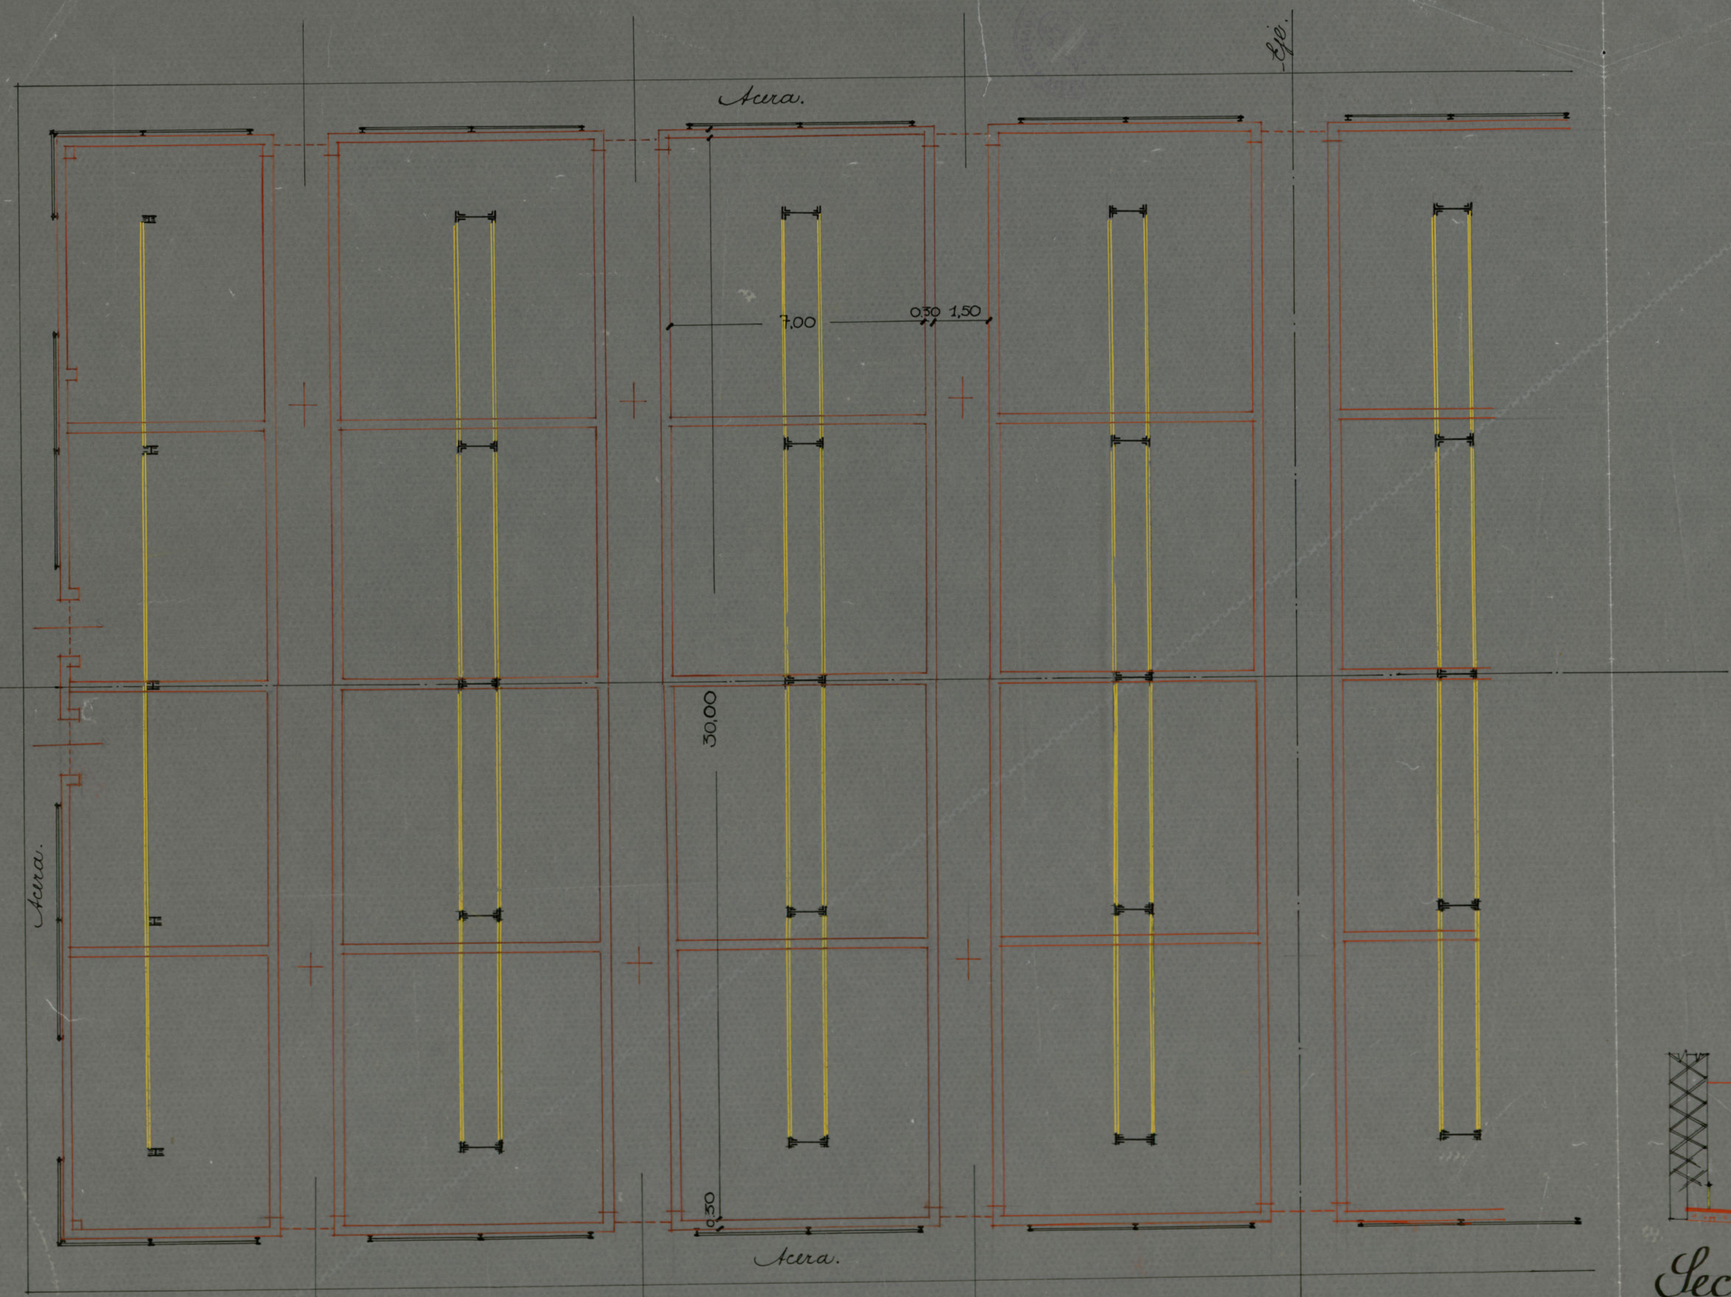

Planta.

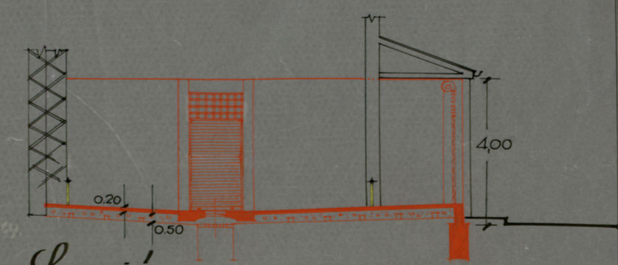

Sección.

Escala 1:100
Madrid Diciembre 1910
El Argtº Municipal

Ayuntamiento de Madrid

Matadero Municipal
"Pabellón de Autopsias"

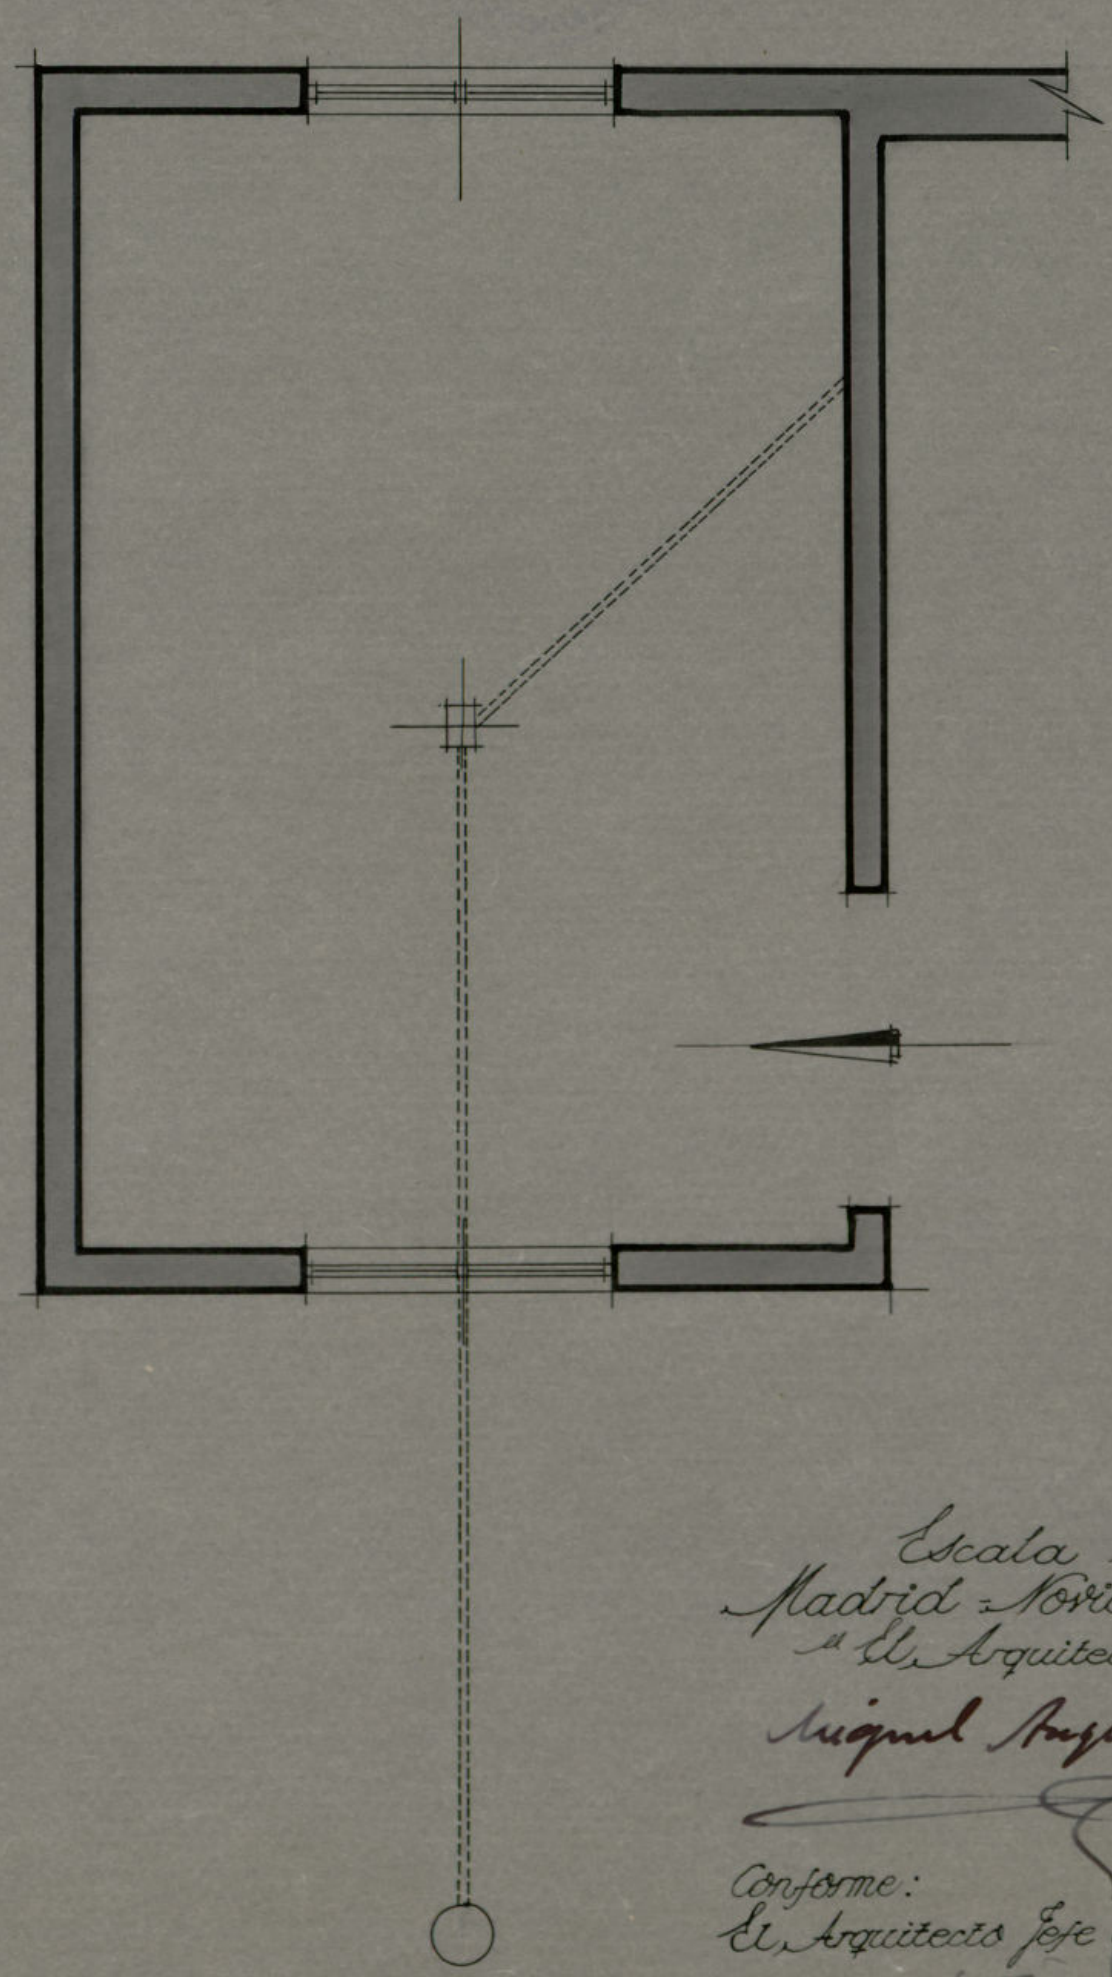

Escala 1:50
Madrid = Noviembre - 1943
"El Arquitecto"
Miguel Angel Esteve

Conforme:
El Arquitecto Jefe de la 1ª de Cont.ns

Ayuntamiento de Madrid

Matadero Municipal - Proyecto de reforma para el pabellón de reconocimiento de jamones

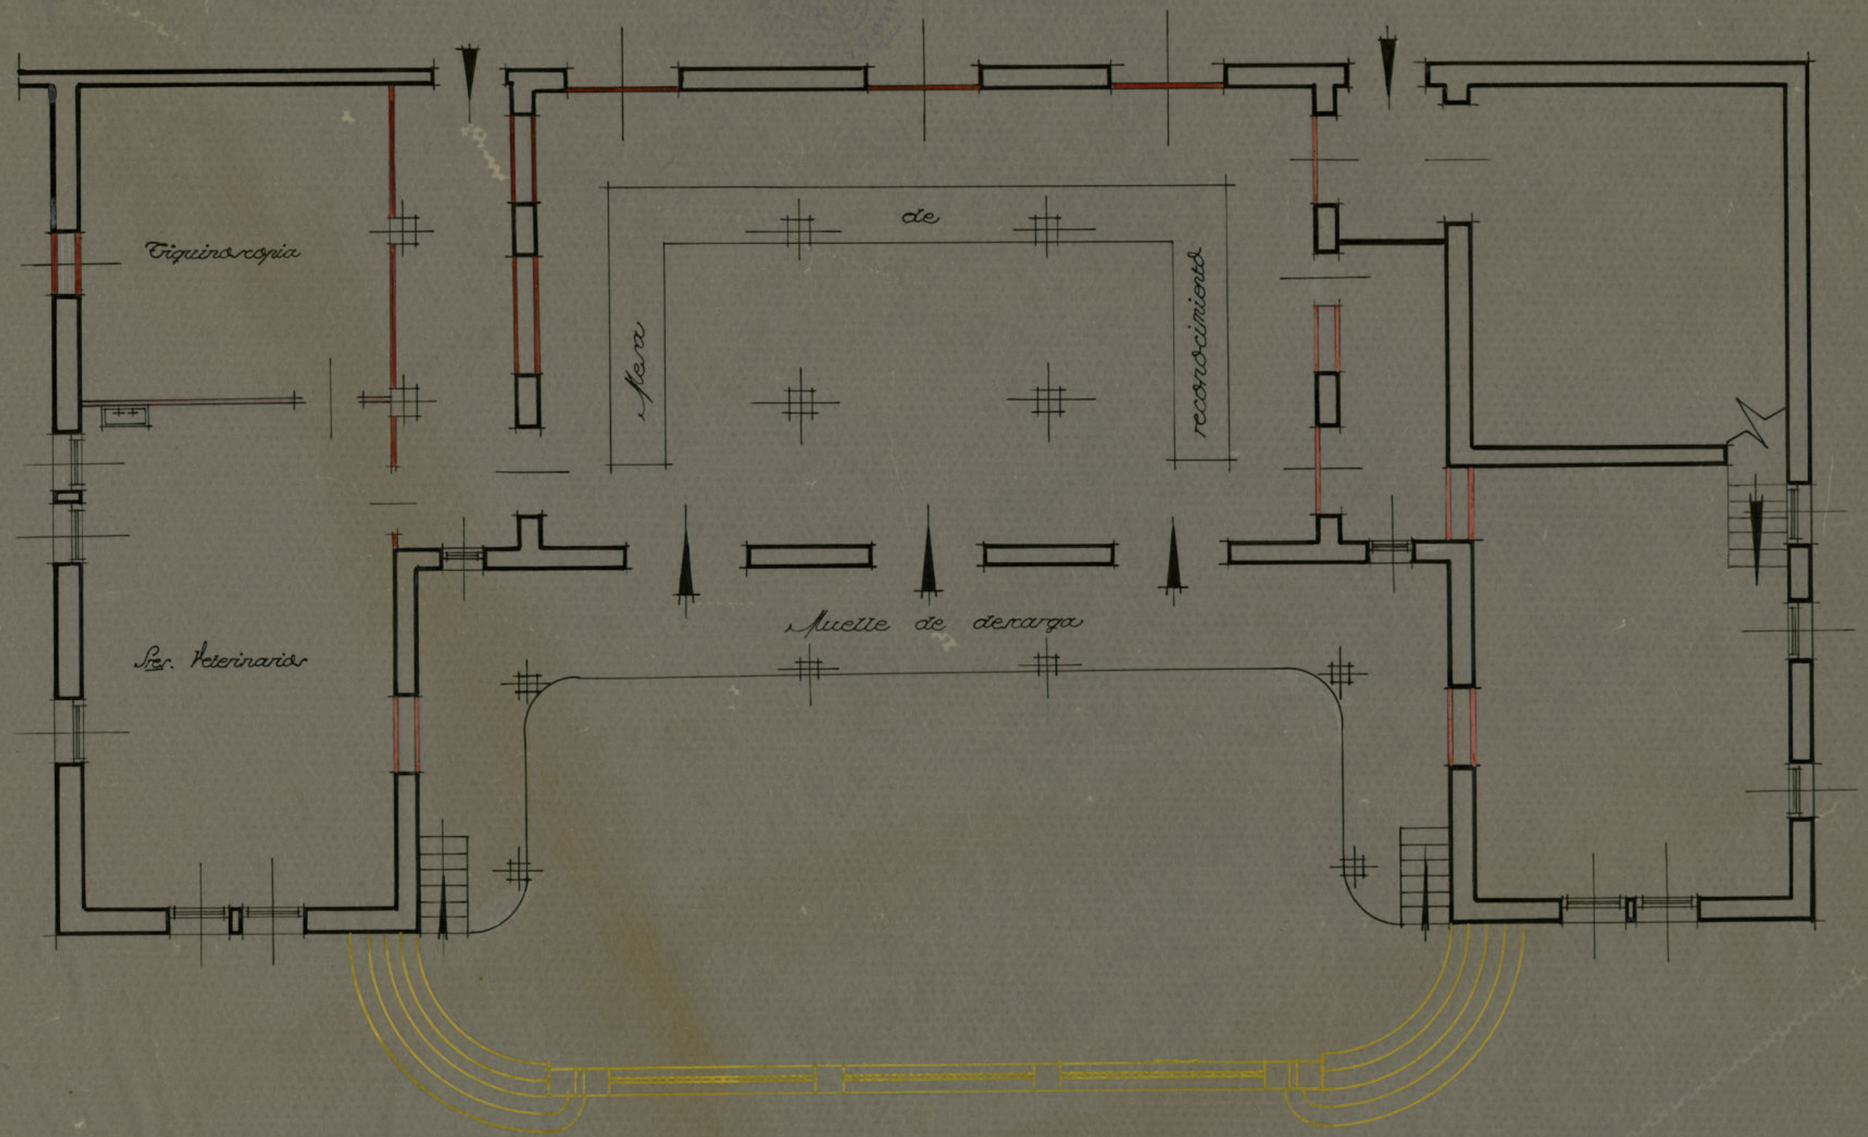

Vº Bº
El Arquitecto Jefe de la Sección de Construcciones:-
Felipe Ruiz

Madrid - Febrero - 1944
"El Arquitecto"
Miguel Angel Esteve

Escala 1:100

Ayuntamiento de Madrid

Matadero Municipal - Quemadero de reses

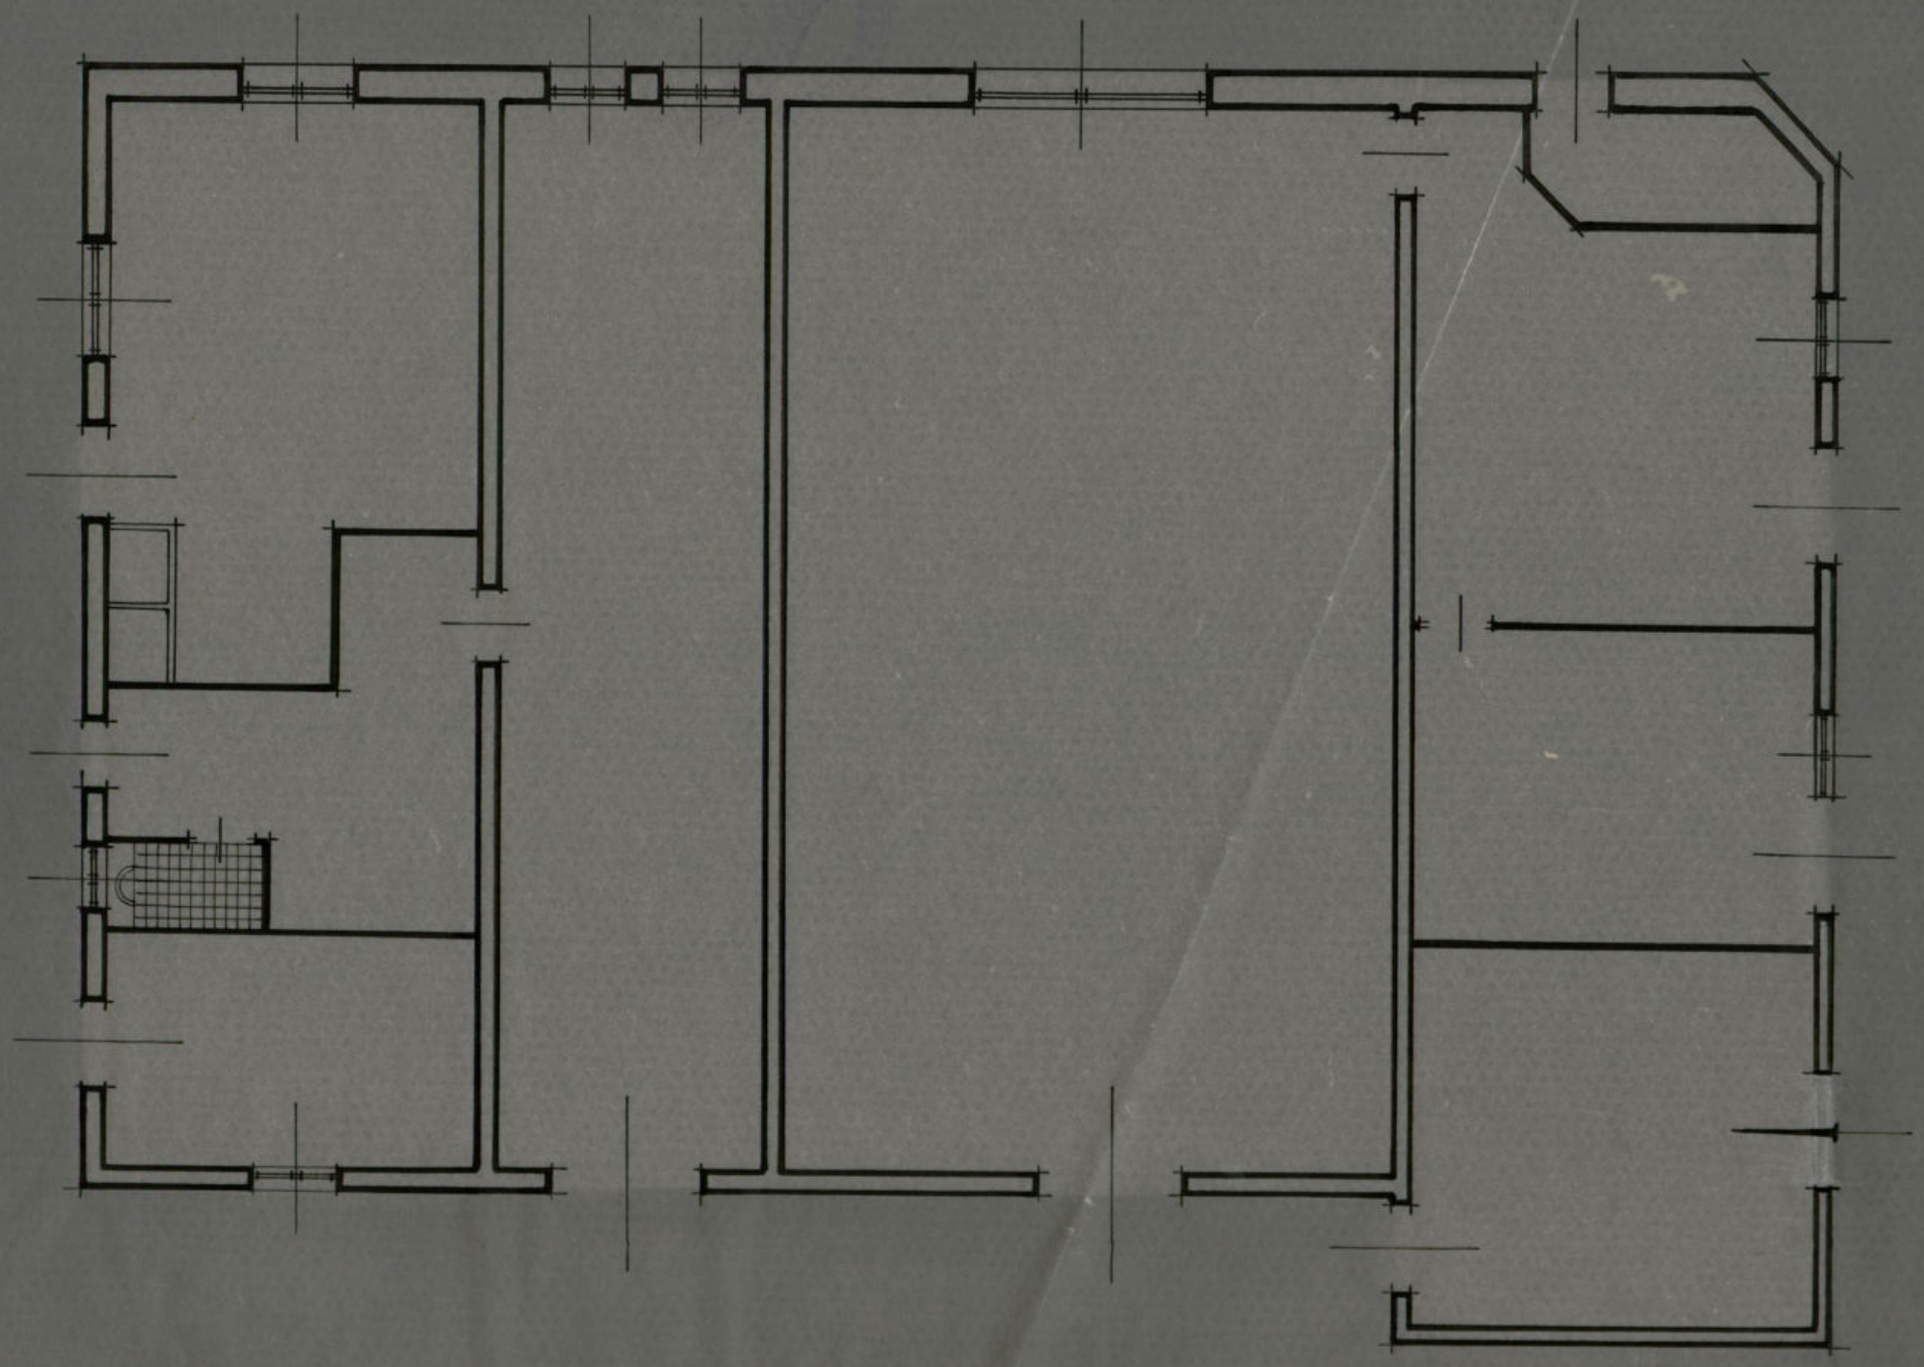

Madrid - Febrero - 1944
El Arquitecto Jefe de la Secc.ª de Const.ⁿ

Escala 1:100

Ayuntamiento de Madrid

Abrevaderos en el Matadero Municipal

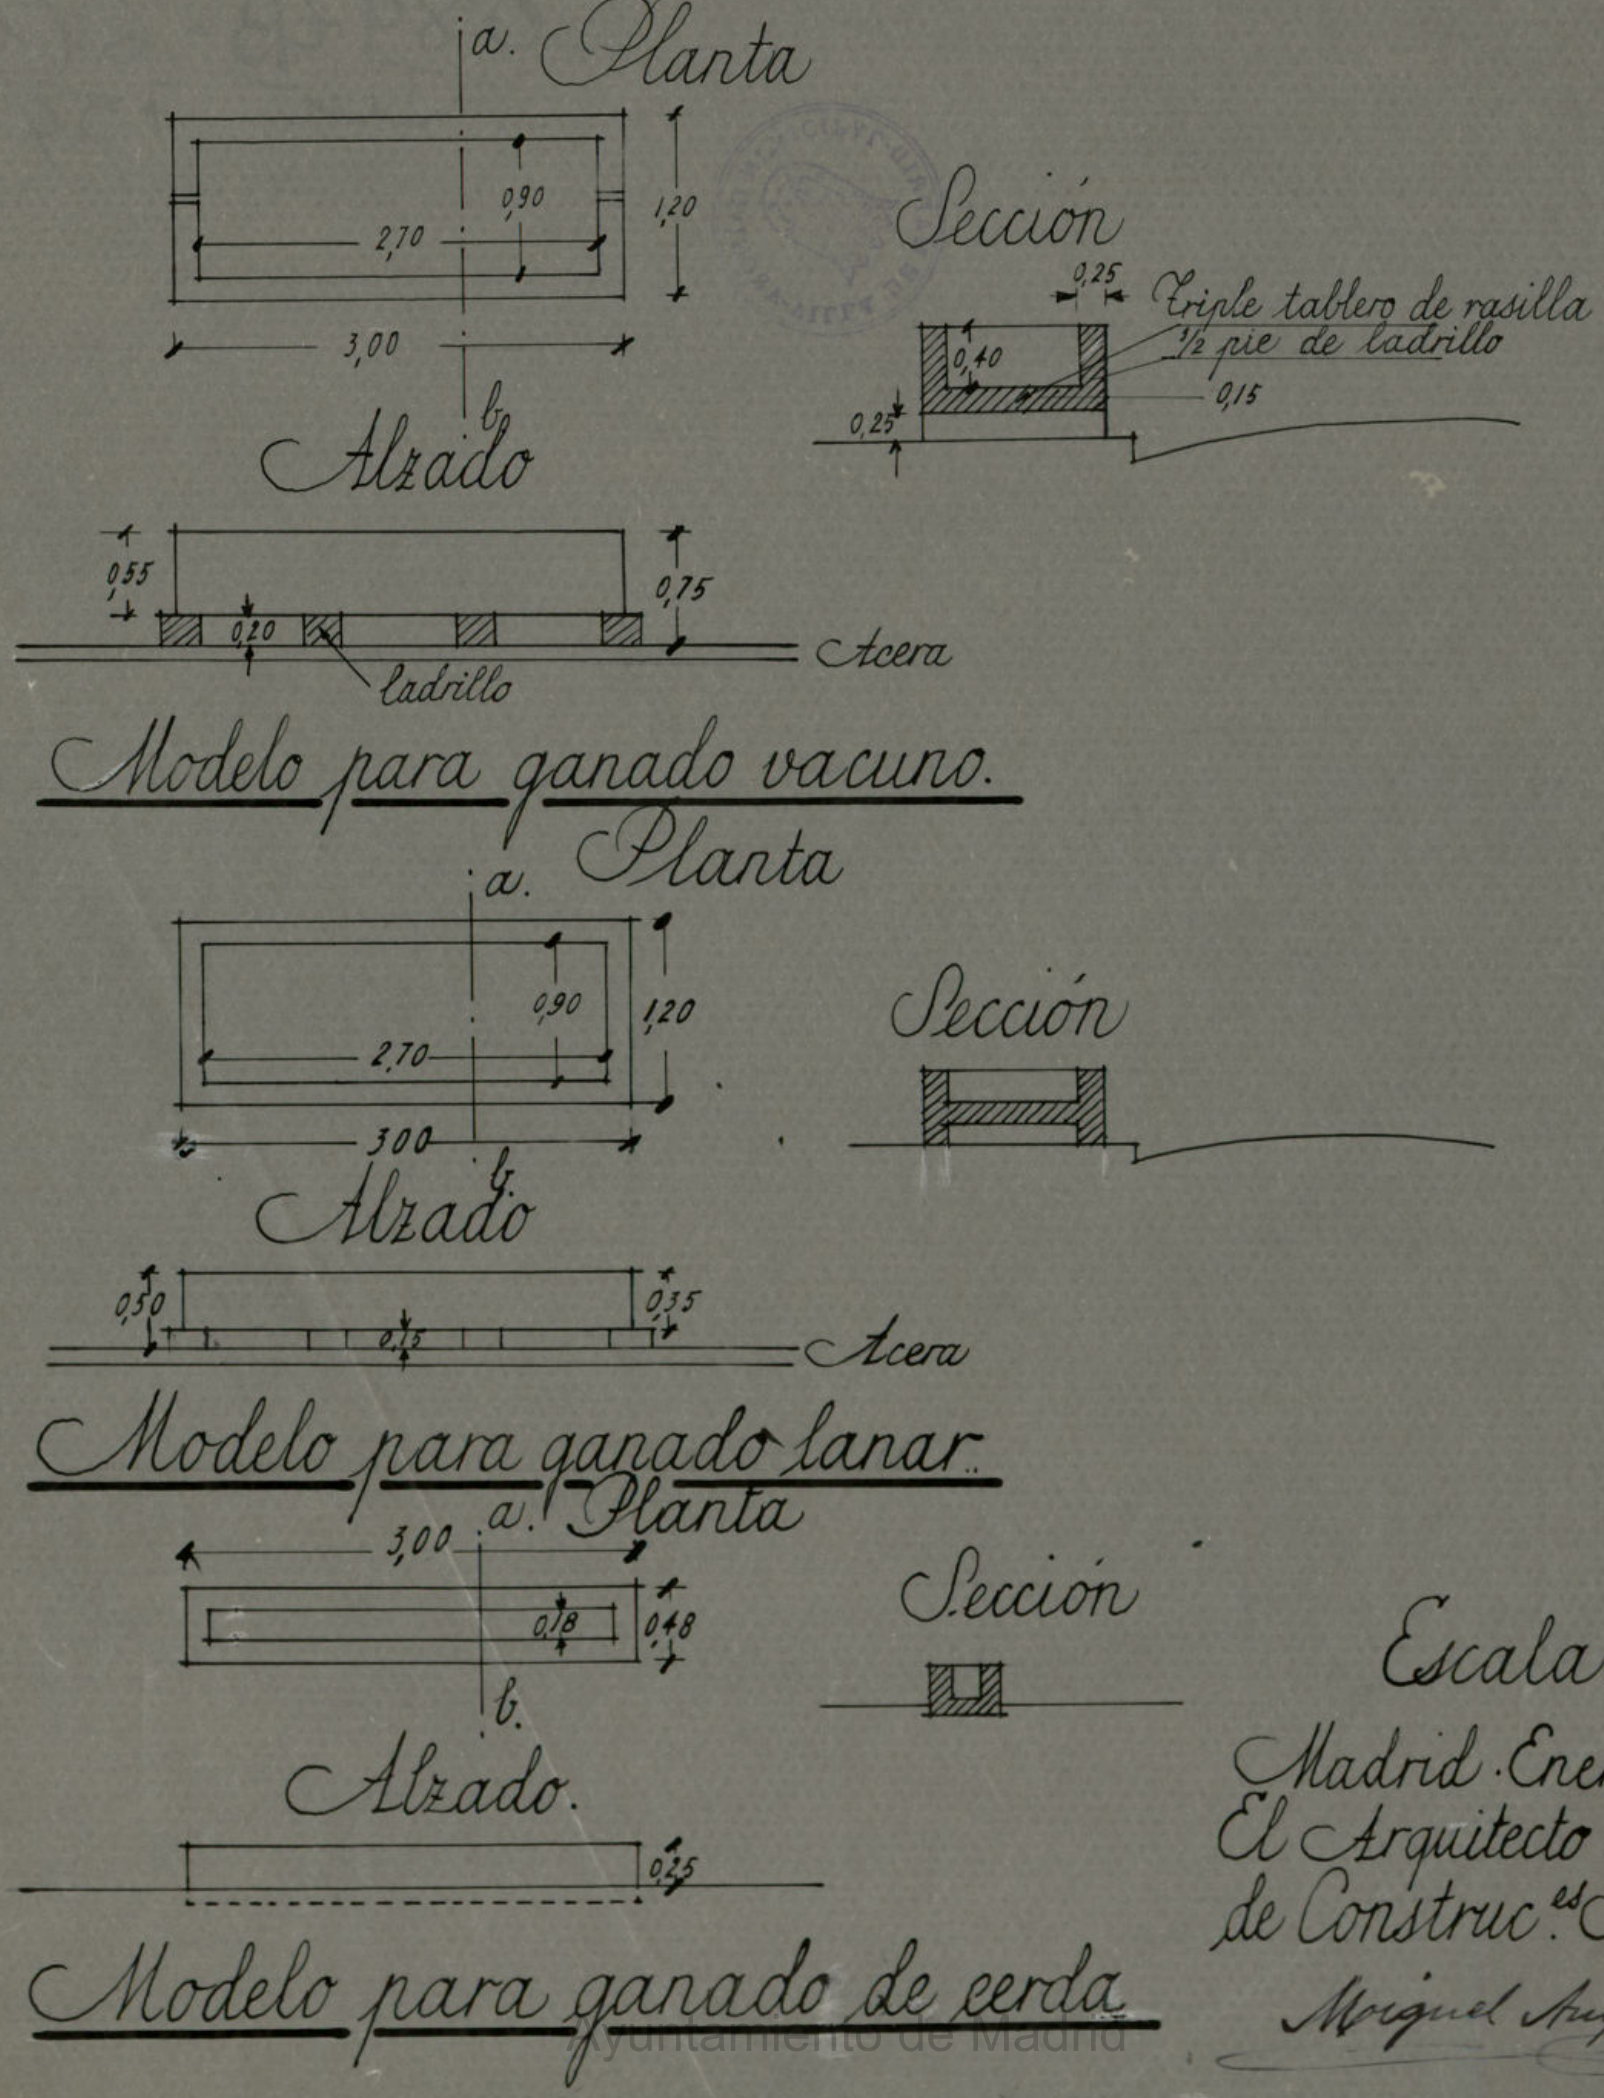

Modelo para ganado vacuno.

Modelo para ganado lanar.

Modelo para ganado de cerda.

Escala 1:50

Madrid. Enero de 1945
El Arquitecto de la Secon.
de Construc.es Municip.es

Miguel Angel Esteve

Ayuntamiento de Madrid

Matadero : Manga de matanza.

Detalle

Escala 1:10

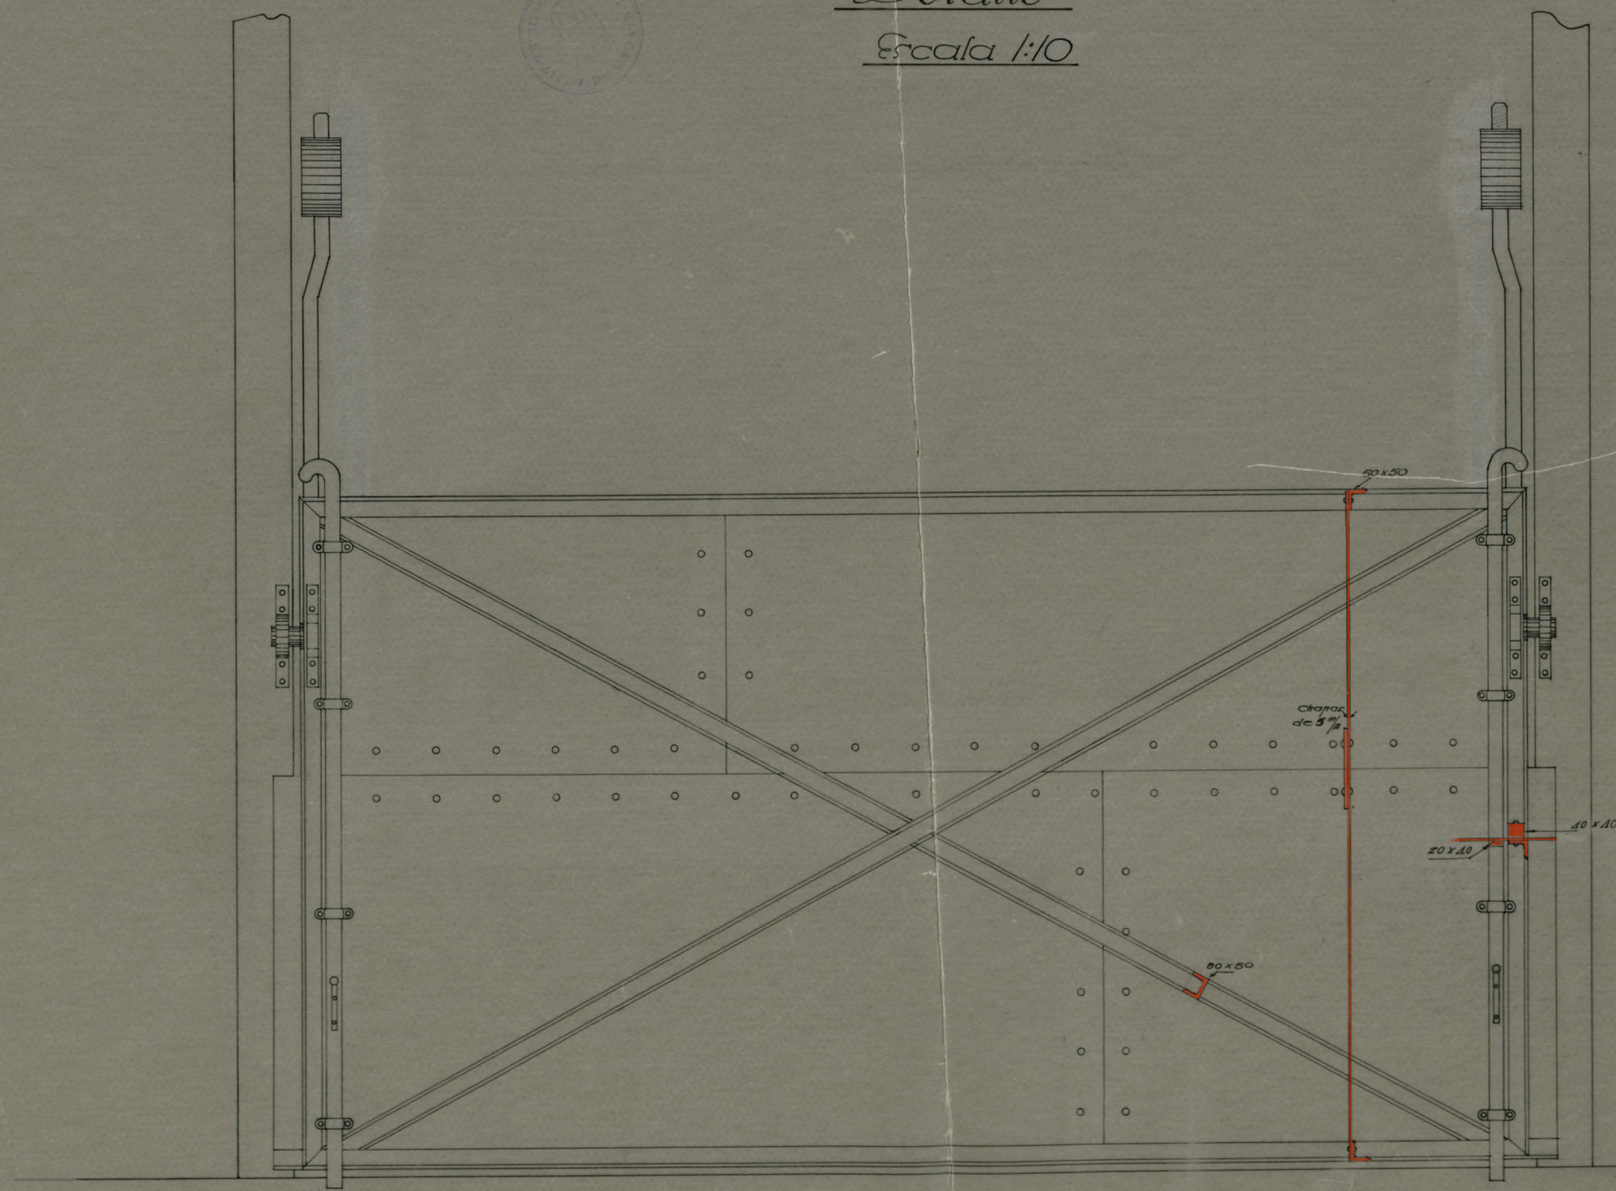

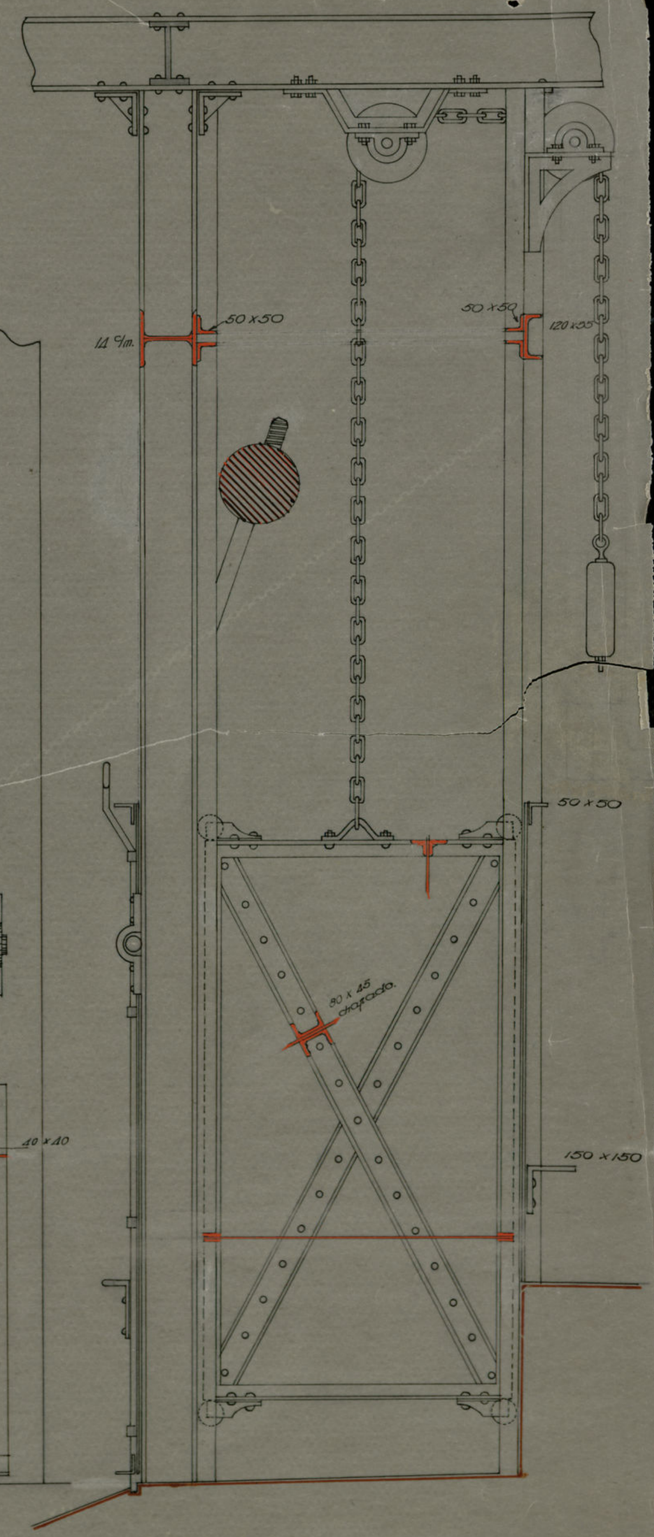

Madrid Diciembre 1931.

El Arquitecto.

El Ingeniero.

Ayuntamiento de Madrid

0'89-43-6 (17)
Inv. 754

Barraderos de la nave de reses
Mataderos

Ayuntamiento de Madrid

12/21

Escala 1:100

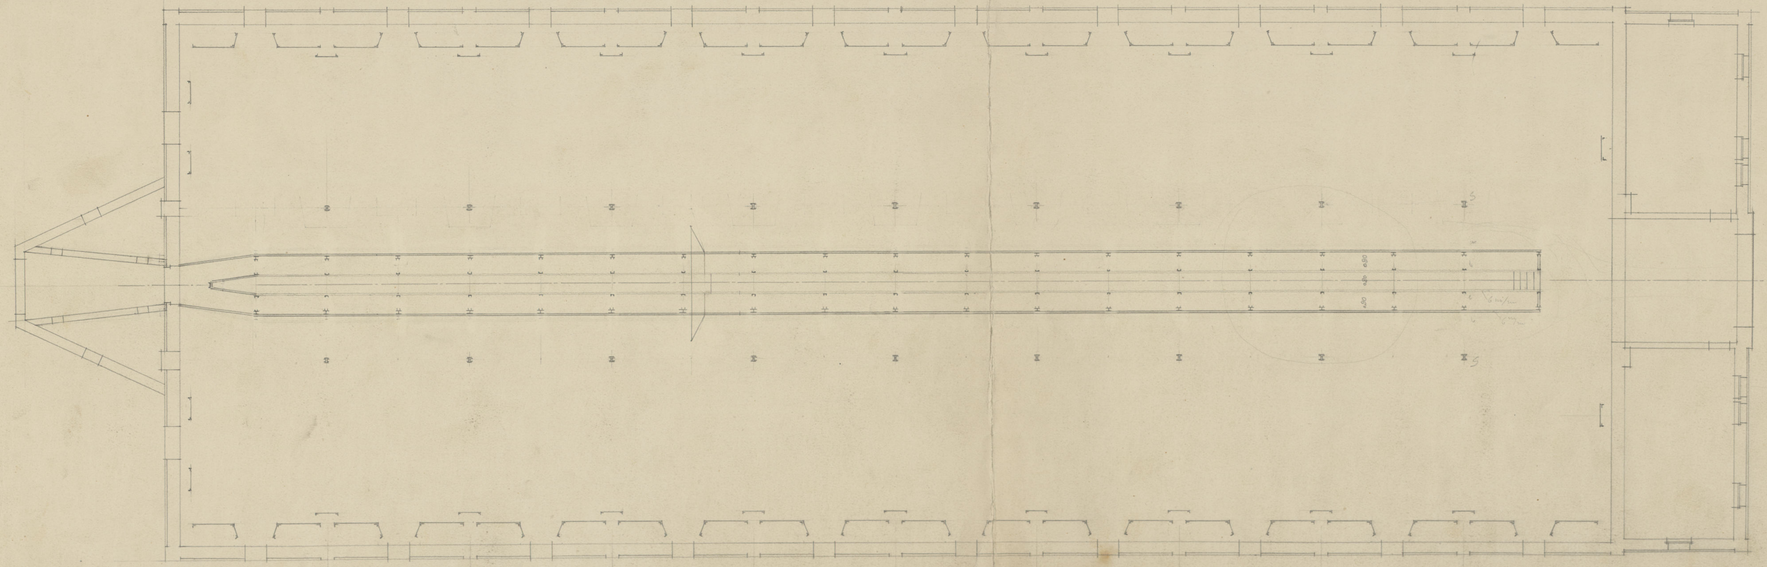

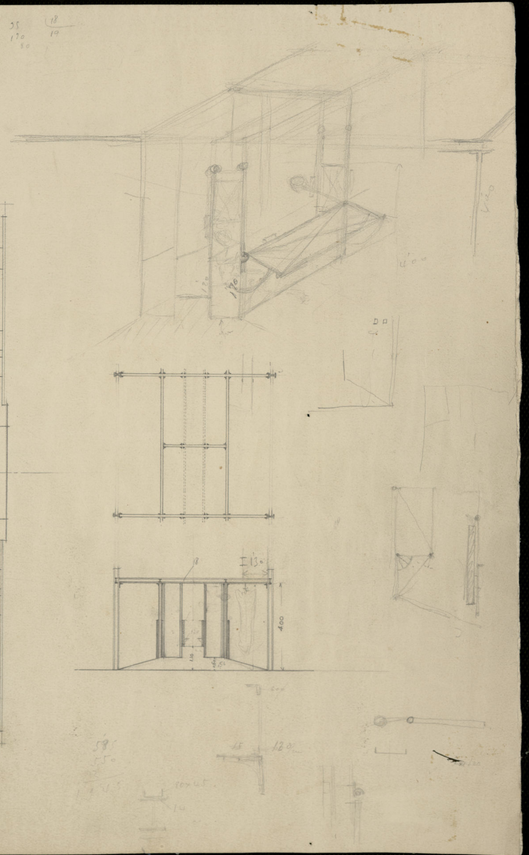

Ayuntamiento de Madrid

Planta

Escala 1:20

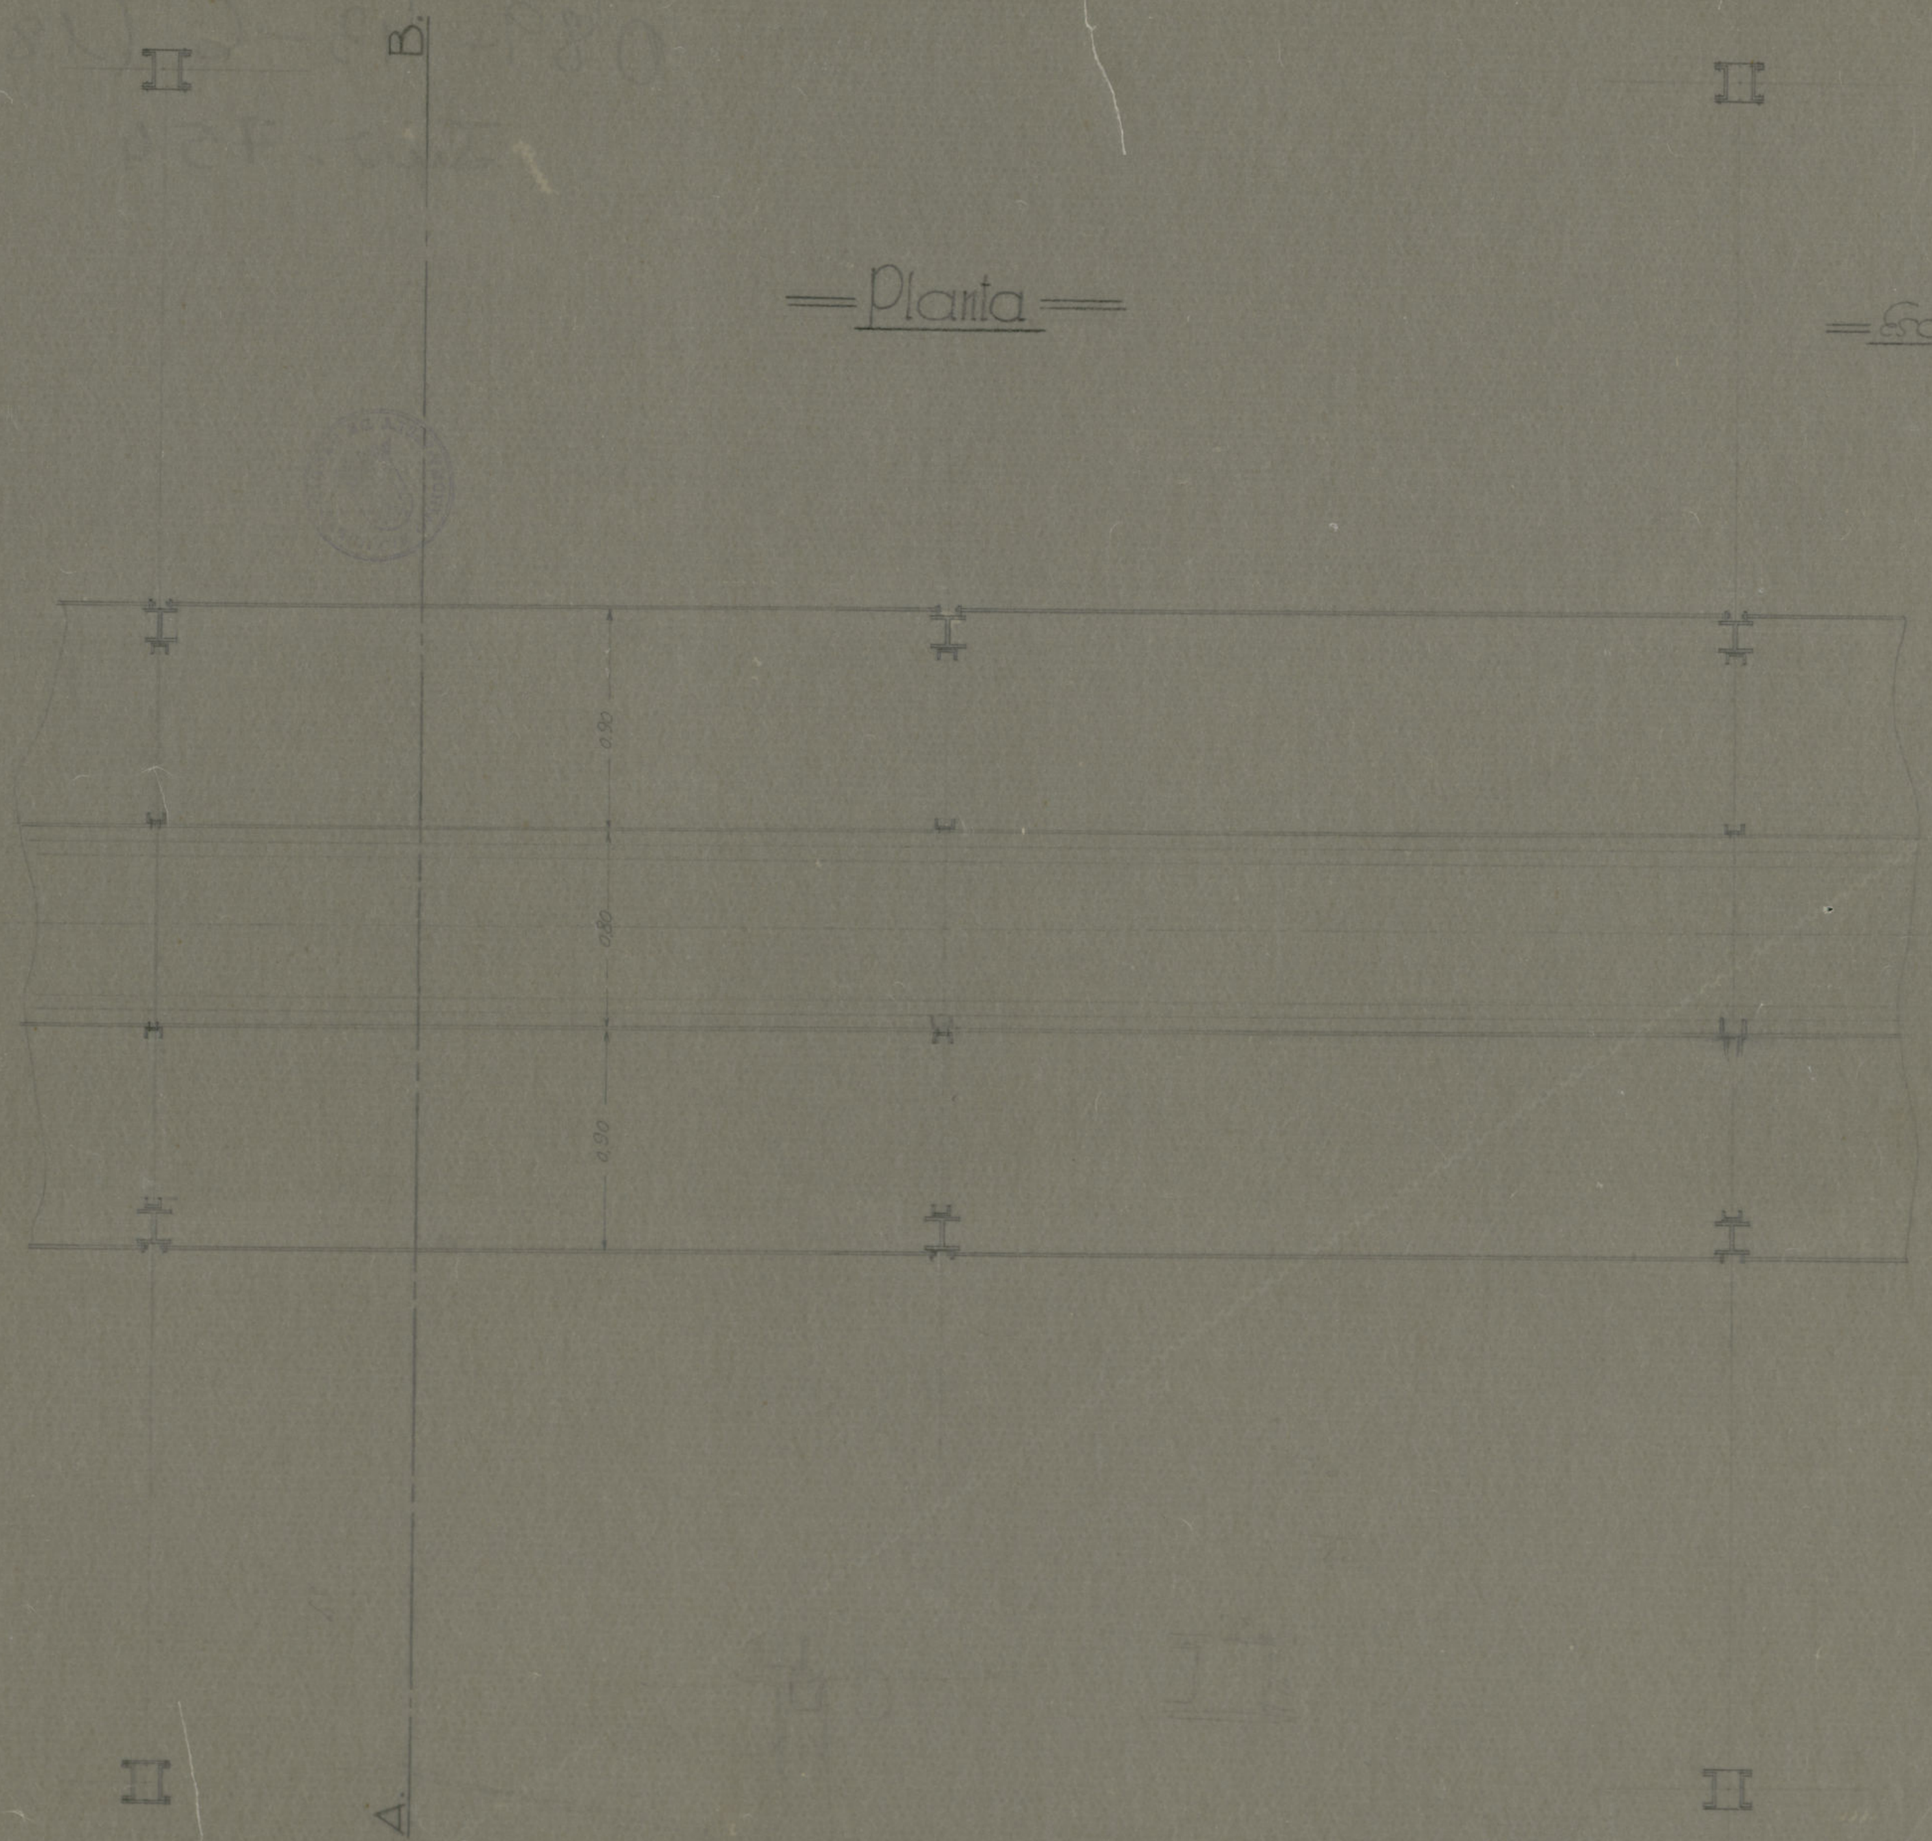

Ayuntamiento de Madrid

Sección A.B.

Escala 1:20

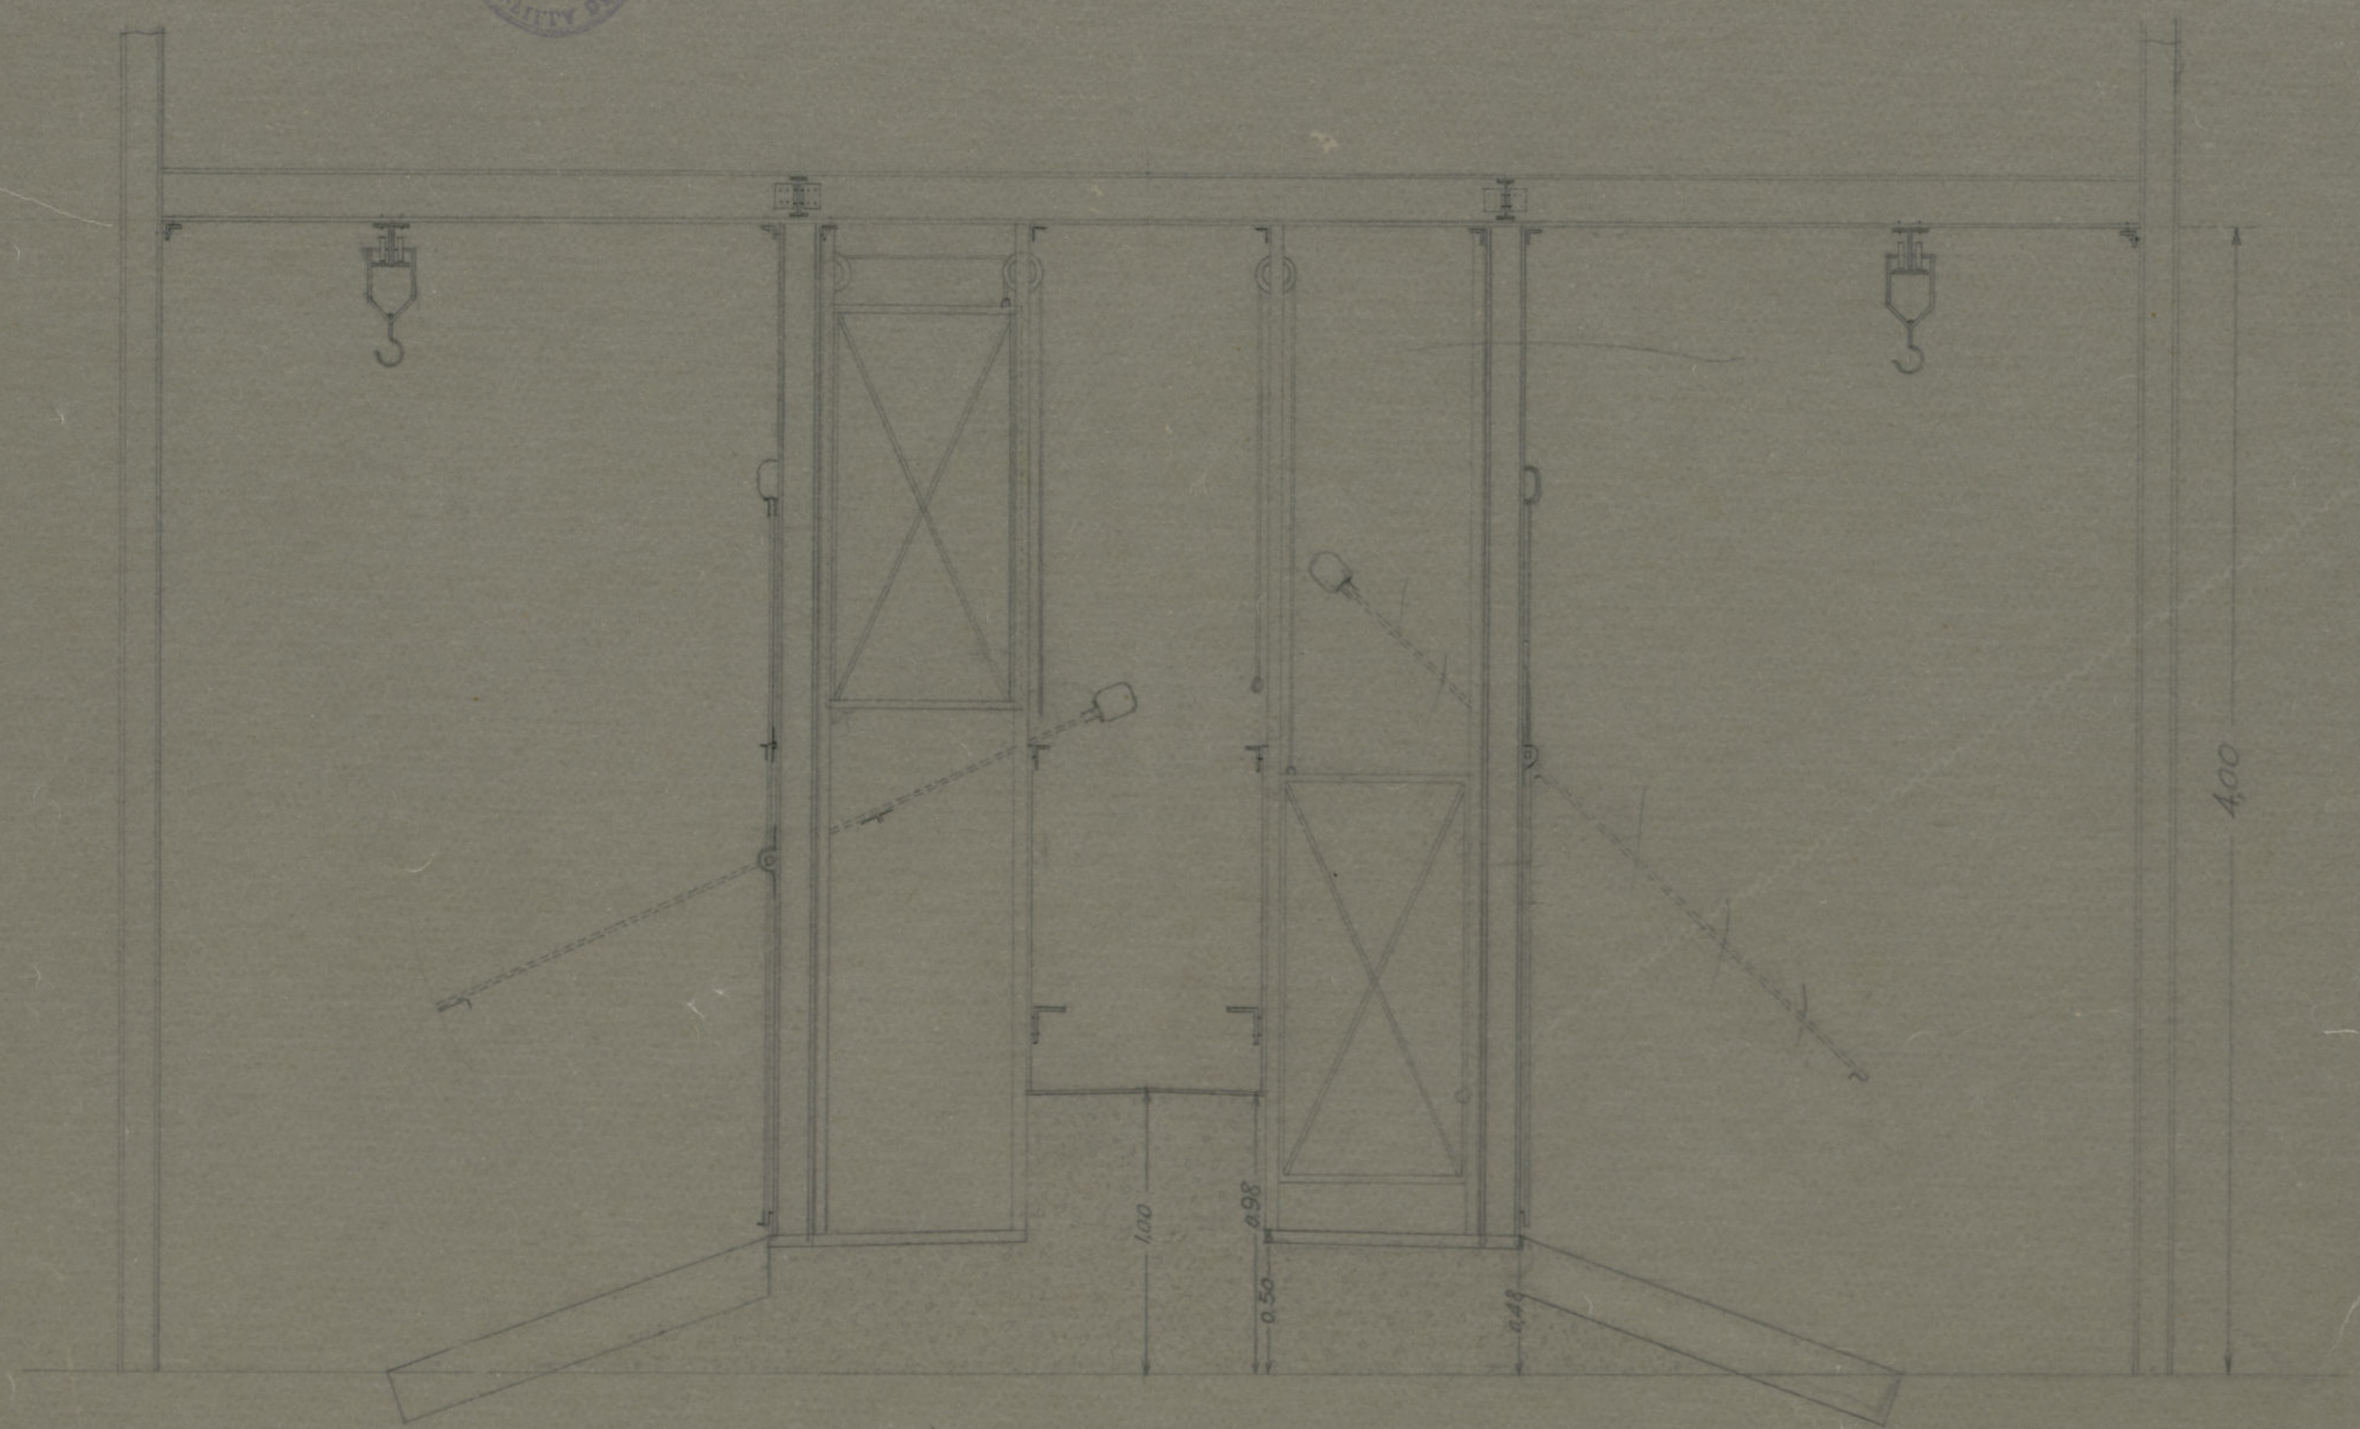

Ayuntamiento de Madrid

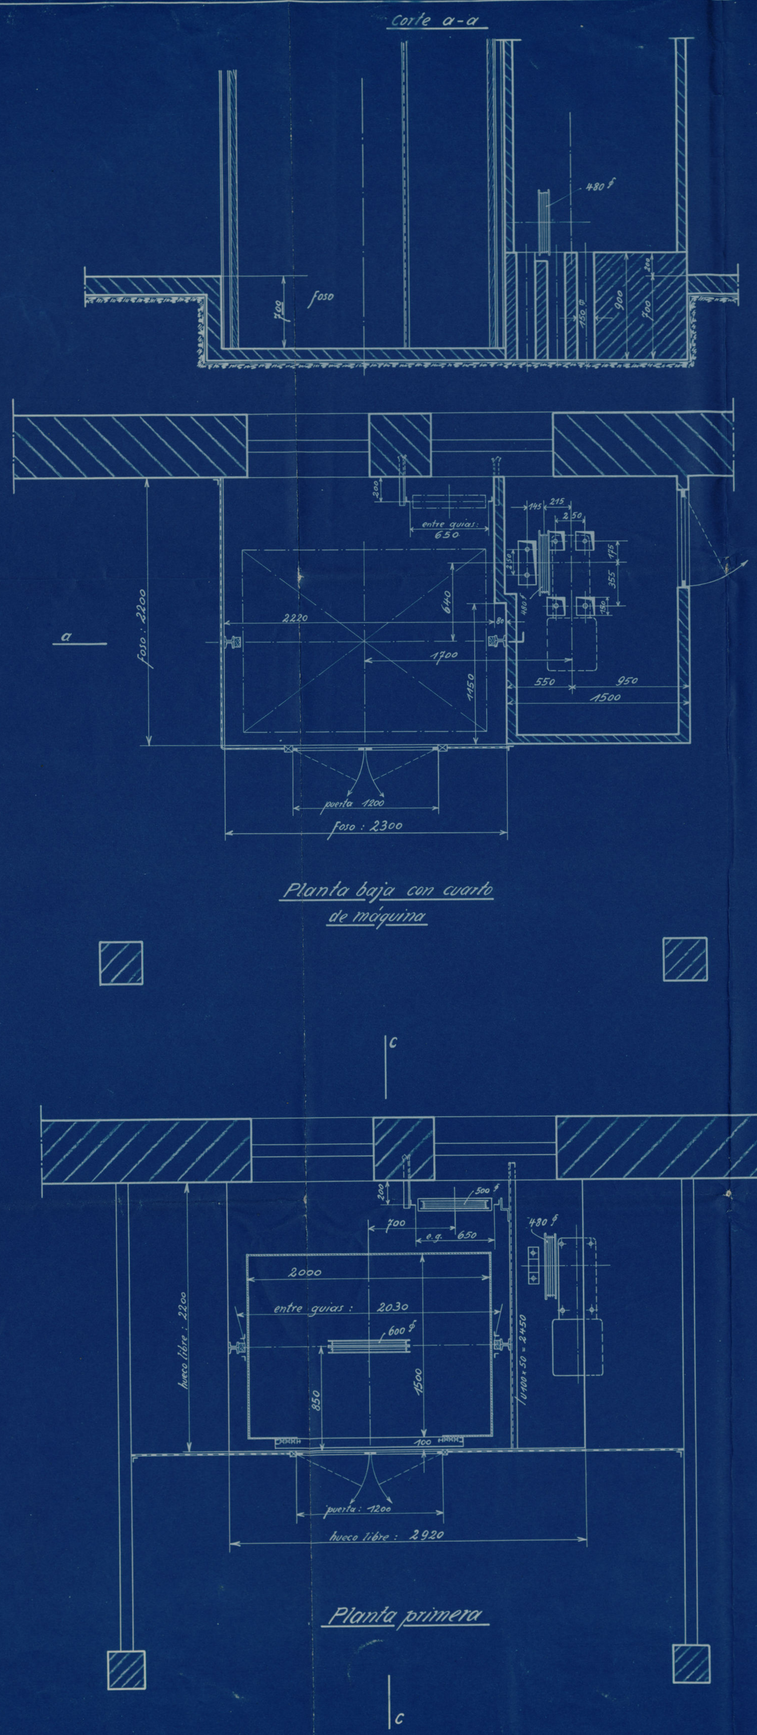

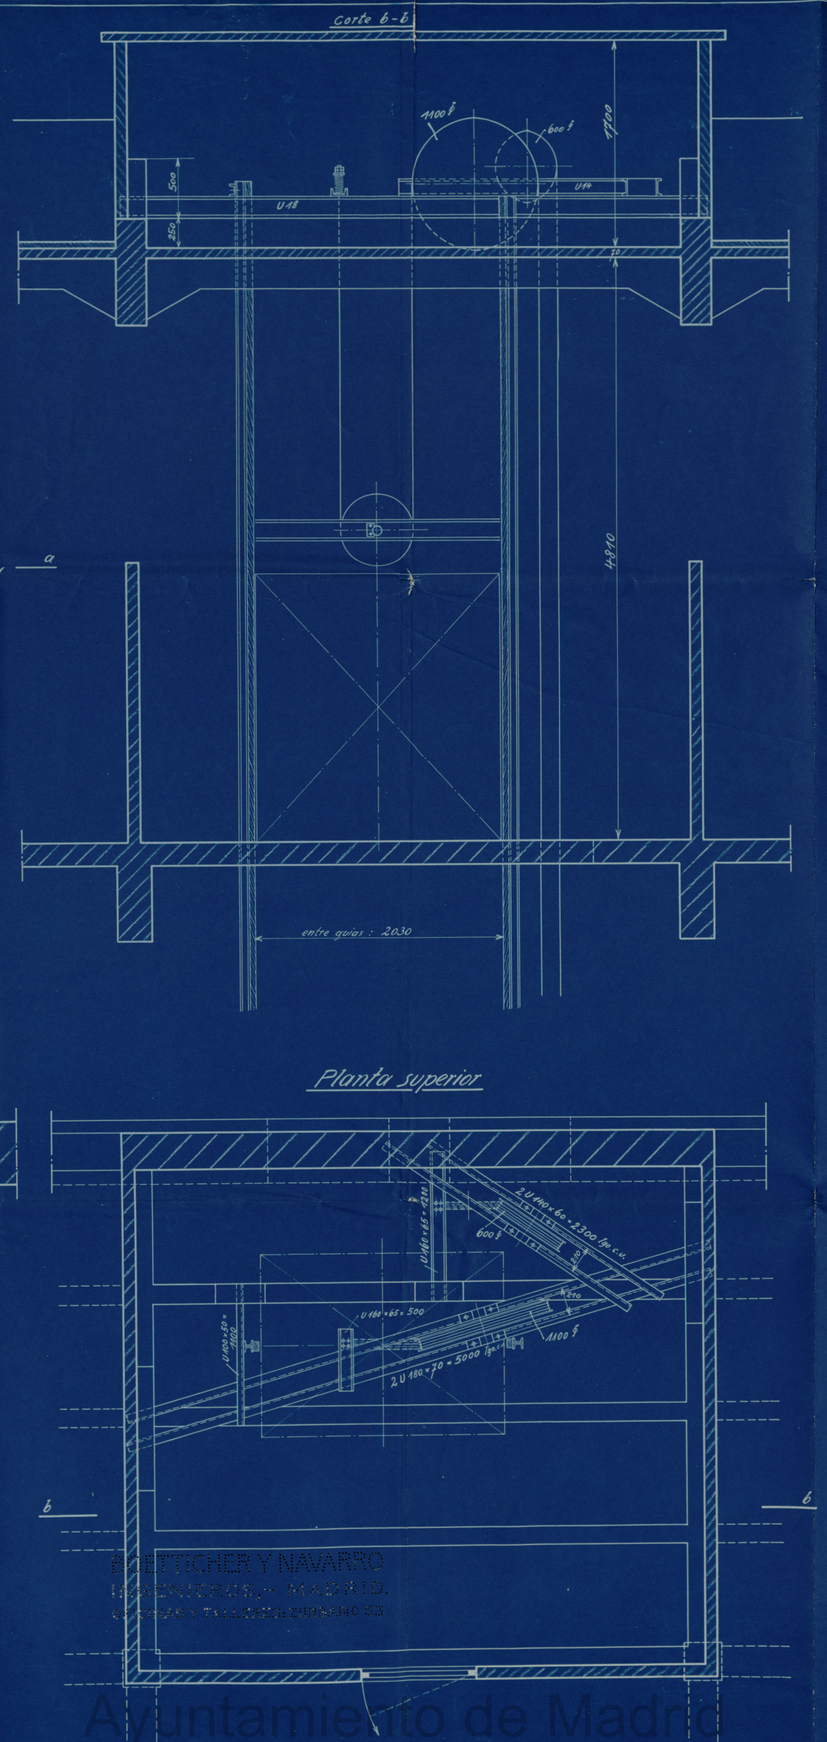

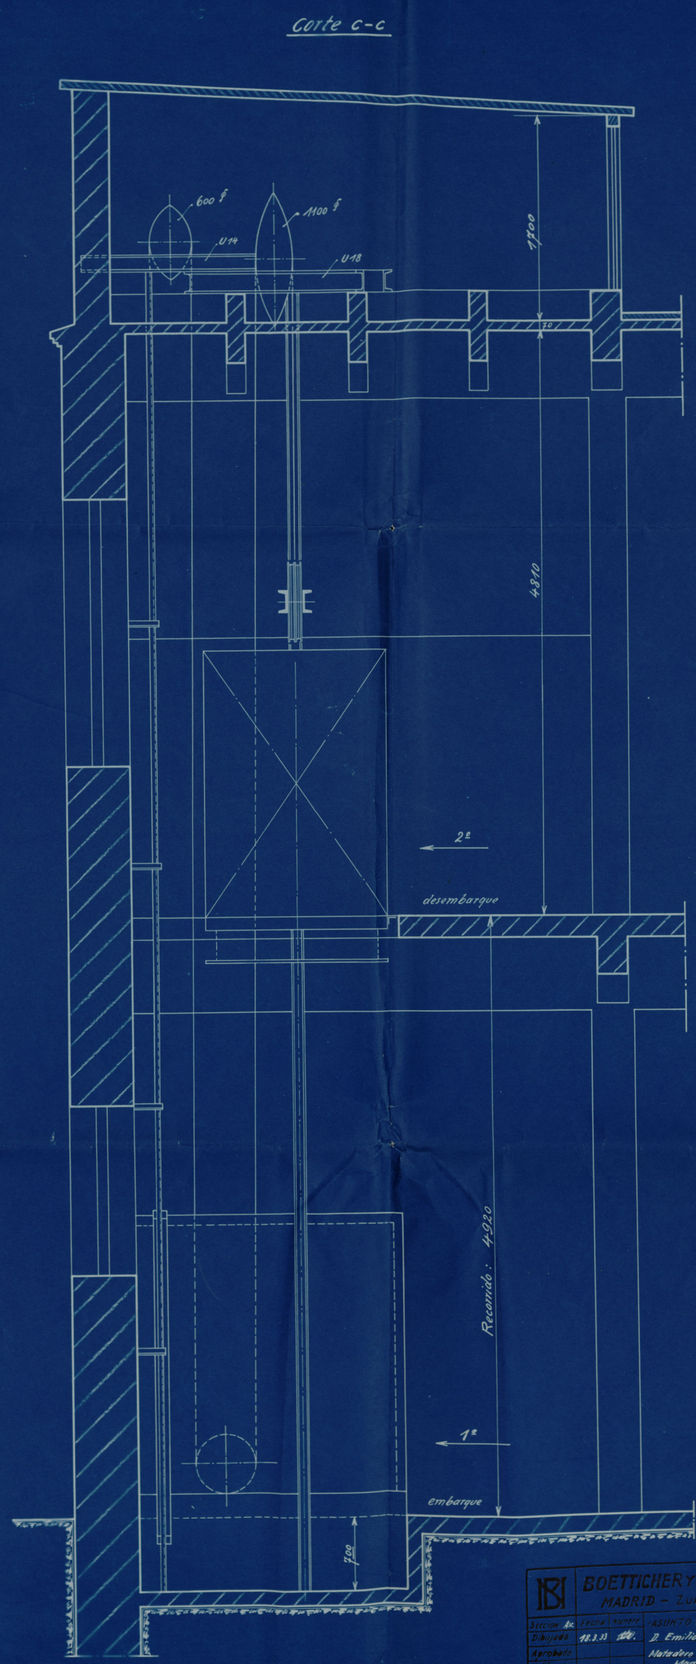

BOETTICHER Y NAVARRO-S.A. MADRID — Zurbano Nº 67.			
Sección Ac	Fecha Jornal	Asunto D. Juan Armiñana y	
Dibujado 18.2.33		D. Emilio Carretero	
Aprobado		Matadero General y Mercado de	
Modificado		Madrid Ganado	
Escala 1:20	Dibujo Nº 6461	Título A Montacargas etc.	
Presup. Nº 5925		Contrato Nº 4206	Sustituye al Dib. Nº
Pedido Nº 1906			Reemplazado por Dib. Nº

Ayuntamiento de Madrid

NAVE de DESÜELLO de GANADO VACUNO

Plano nº 15

Media planta á 1.00 de la rasante

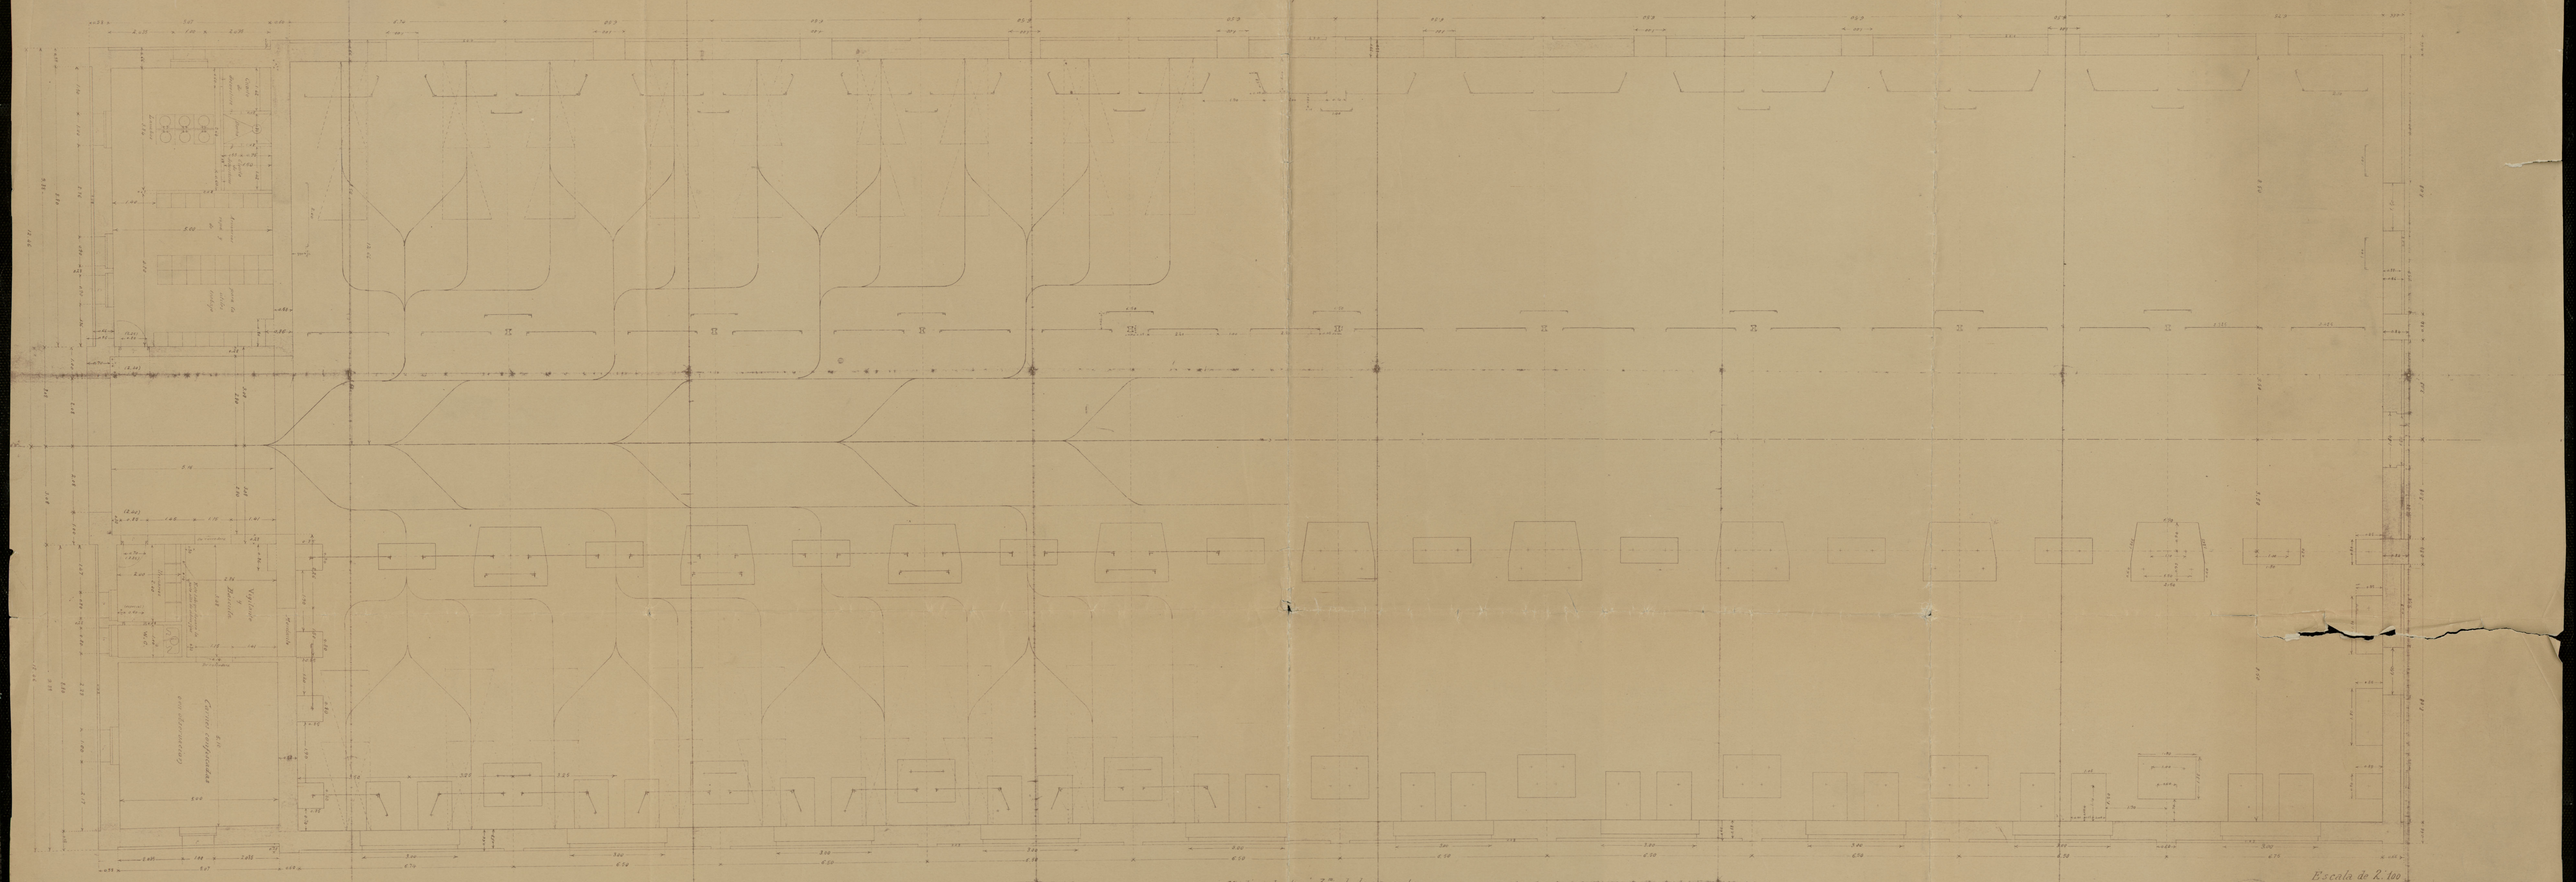

Media planta á 3.00 de la rasante

(Los cimientos de columnas y burladeros se subirán con las mismas
[illegible] por debajo de la rasante [illegible]
[illegible])

Escala de 2.100

Madrid - Noviembre de 19[illegible]

El Arquitecto Director

[illegible]

ENTERADO
El Contratista

Luis Gomendio

Ayuntamiento de Madrid

PLANTA GENERAL

PROYECTO
DE
MATADERO Y MERCADO DE GANADOS
PARA
MADRID

RIO

MANZANARES

PASEO

LIMITE

CANALIZADO

RIO

EXTREMO ORIENTAL DE LA CORTINA DE LA ARBANZUELA QUE PODRIA DESTINARSE A APACENTAR EL GANADO

PUENTE DEL SUR

PASEO DE LAS CHOPERAS

ESCALA DE 1:500
Madrid Abril de 1910
El Arquitecto

Ayuntamiento de Madrid

DIRECCION Y ADMINISTRACION BOLSA DE CONTRATACION

RESTAURANT Y FONDA

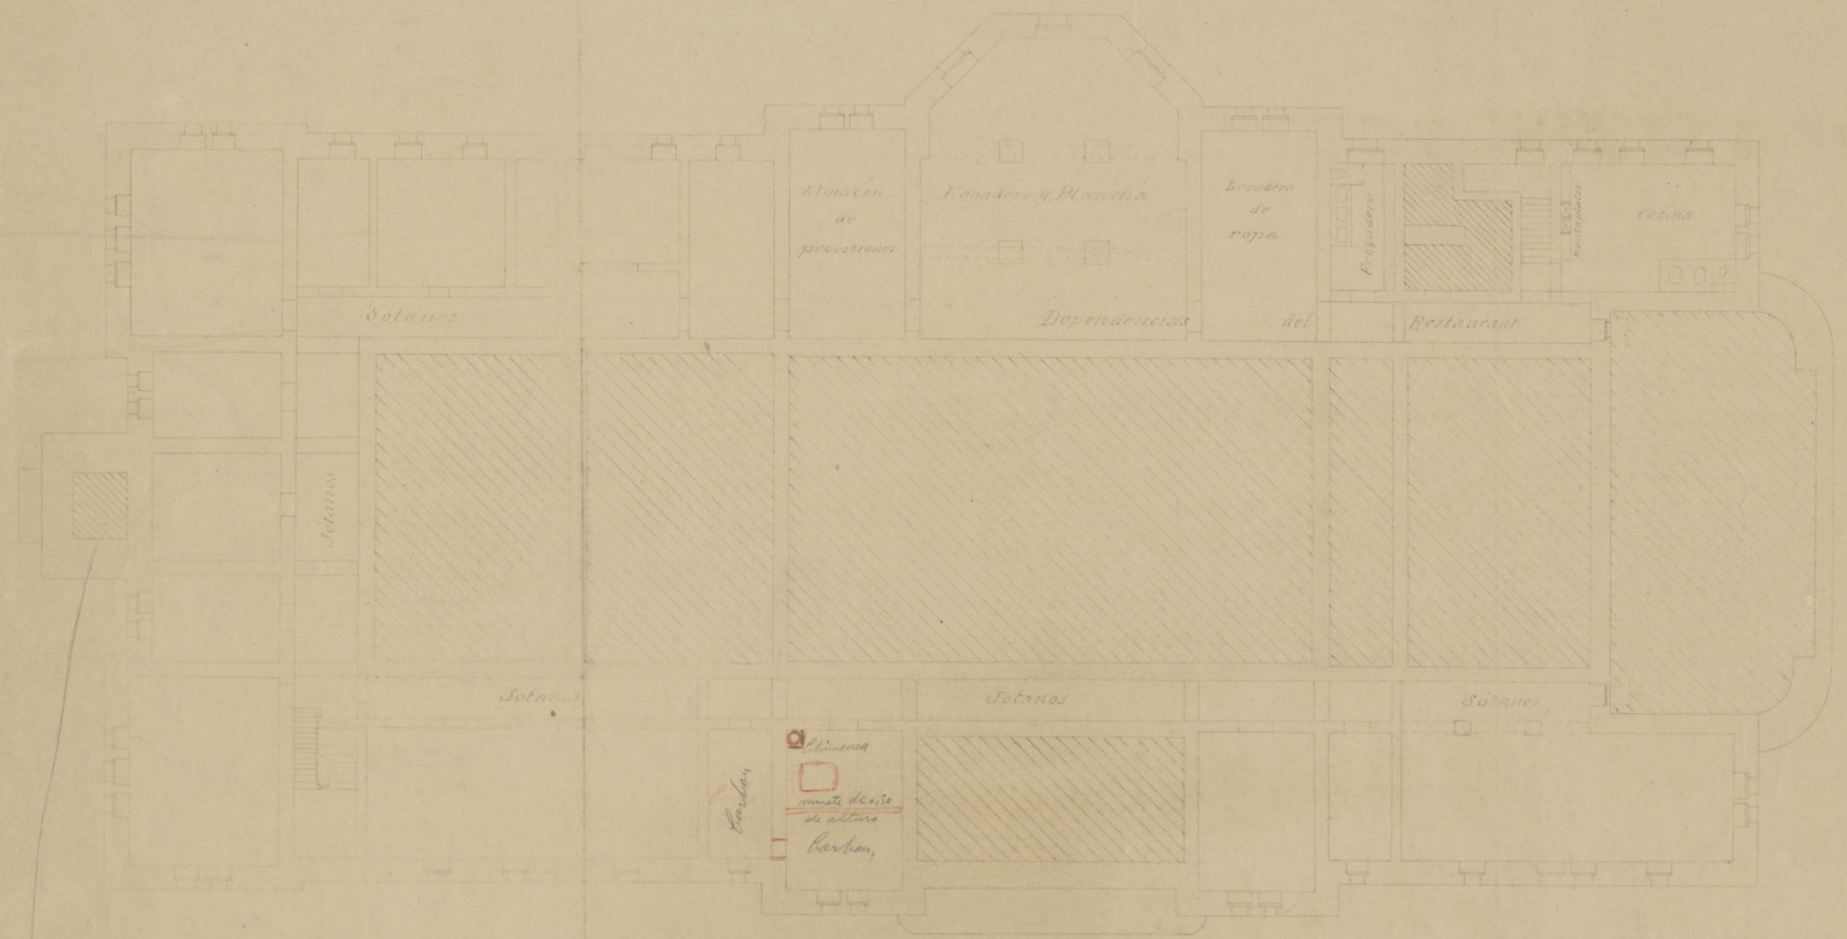

Escala de 1:200
Madrid = Abril de 1910
El Arquitecto

PLANTA DE CIMIENTOS

Ayuntamiento de Madrid

DIRECCION Y ADMINISTRACION BOLSA DE CONTRATACION

RESTAURANT Y FONDA

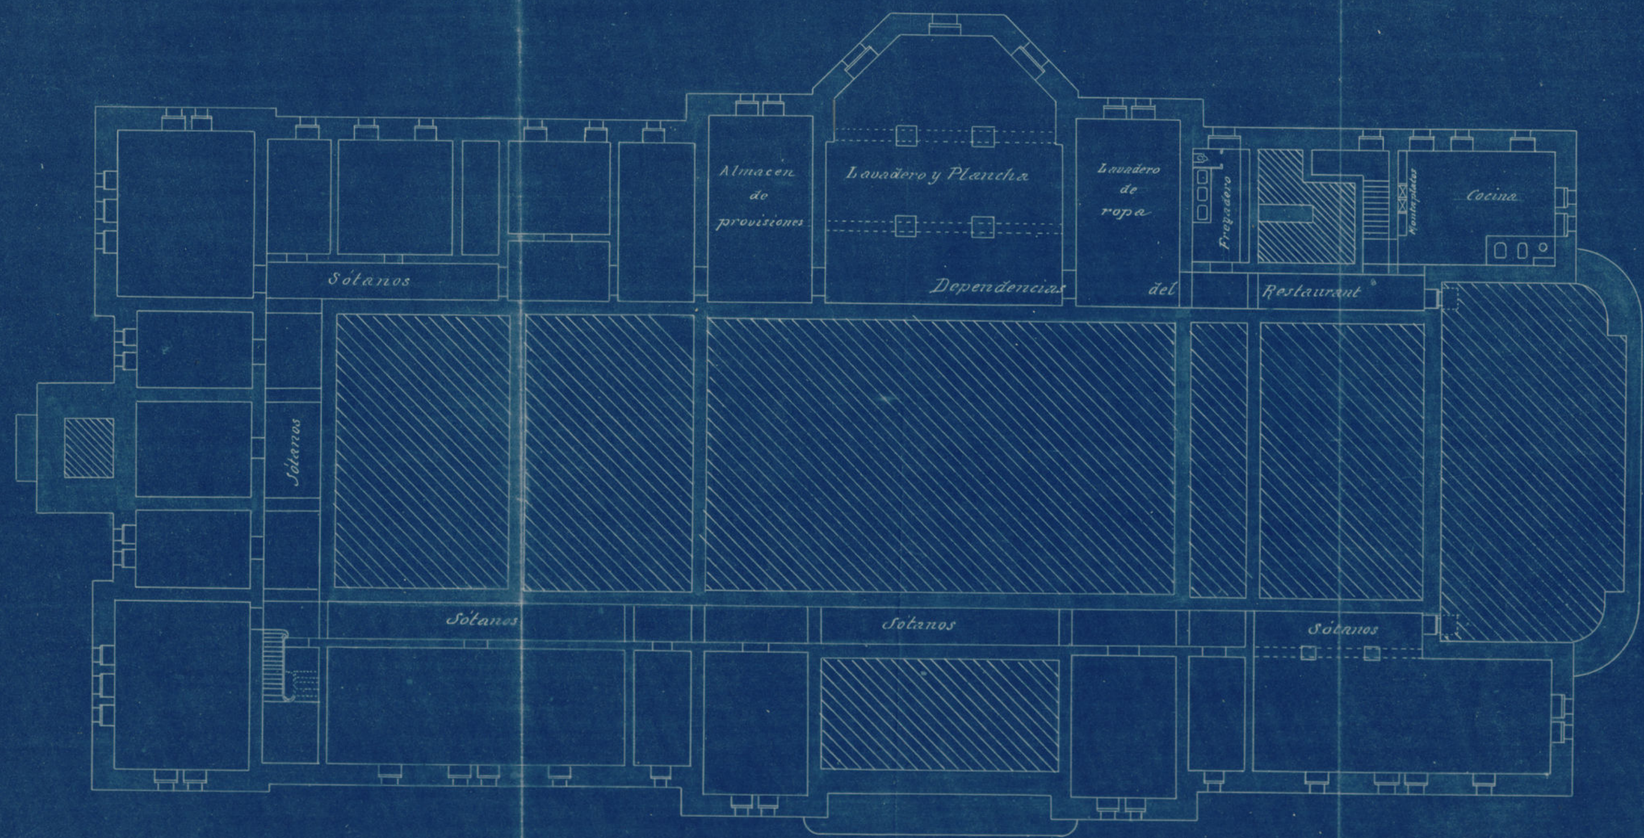

Escala de 1:200
Madrid = Abril de 1910
El Arquitecto

PLANTA DE CIMIENTOS

Ayuntamiento de Madrid

DIRECCION Y ADMINISTRACION BOLSA DE CONTRATACION

RESTAURANT Y FONDA

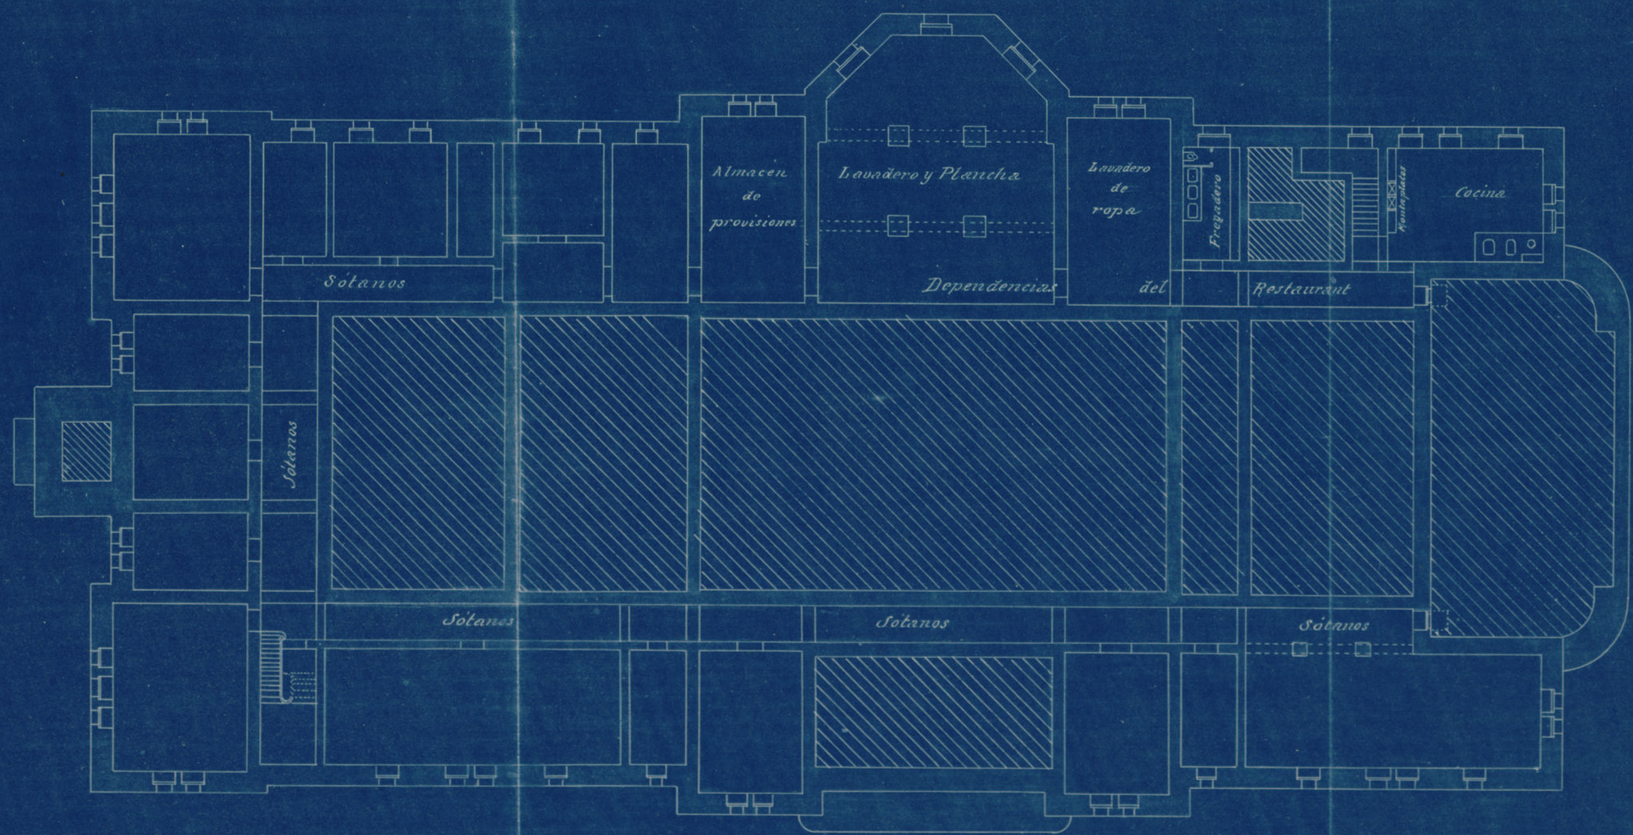

Escala de 1:200
Madrid = Abril de 1910
El Arquitecto,

PLANTA DE CIMIENTOS

Ayuntamiento de Madrid

DIRECCION Y ADMINISTRACION = BOLSA DE CONTRATACION

RESTAURANT Y FONDA

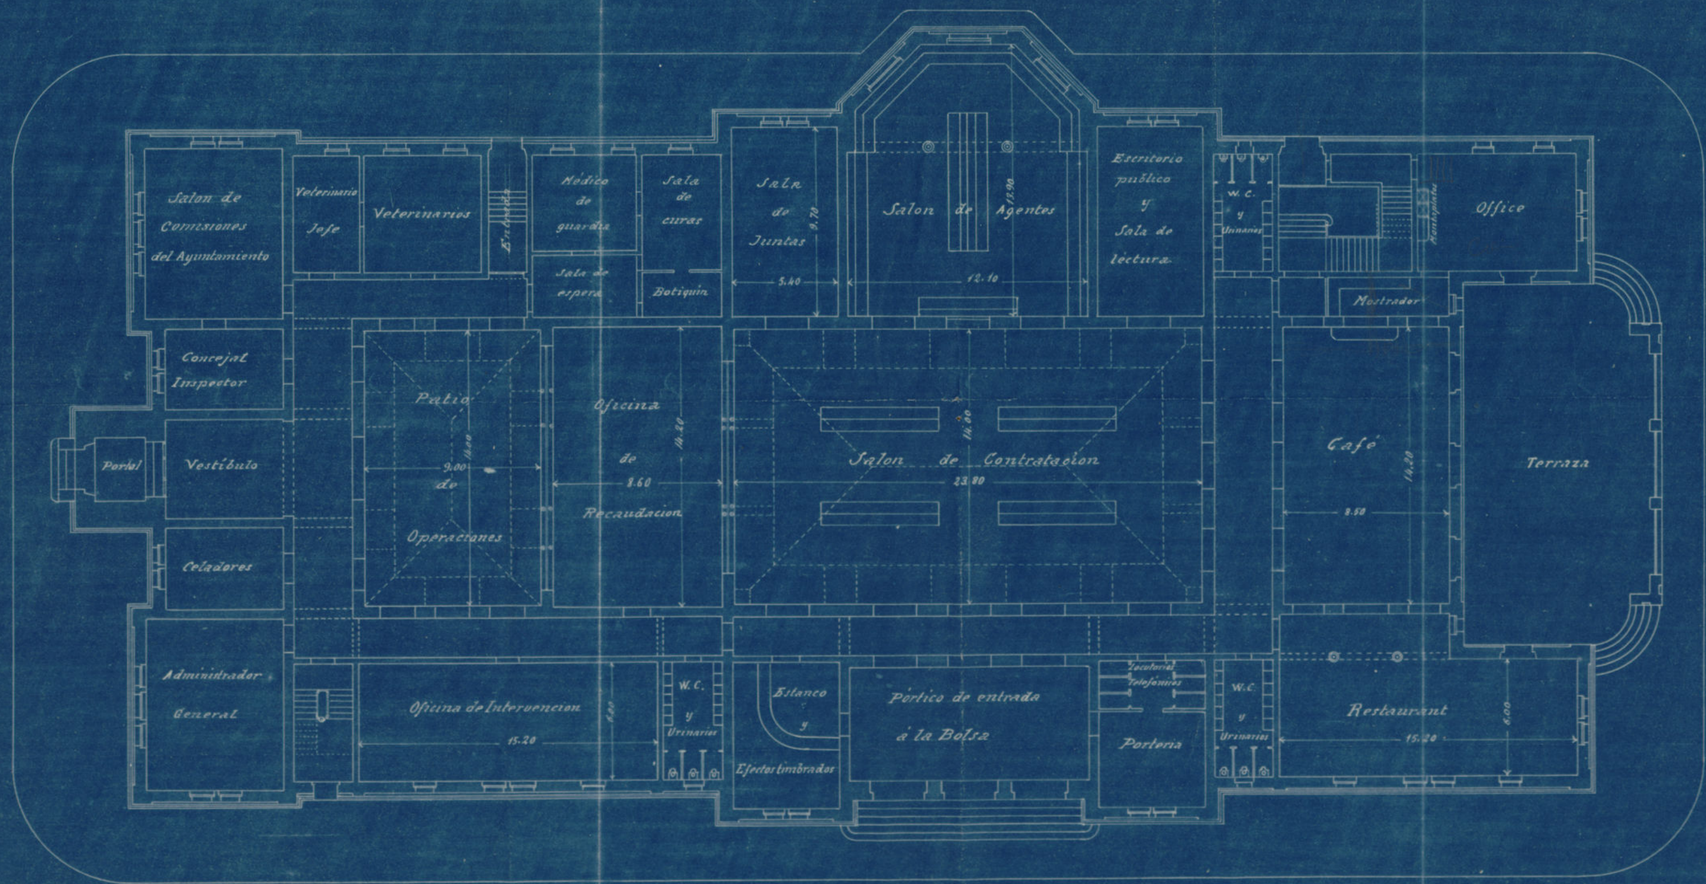

Escala de 1:200

Madrid = Abril de 1910

El Arquitecto

PLANTA BAJA

Ayuntamiento de Madrid

DIRECCION Y ADMINISTRACION = BOLSA DE CONTRATACION

RESTAURANT Y FONDA

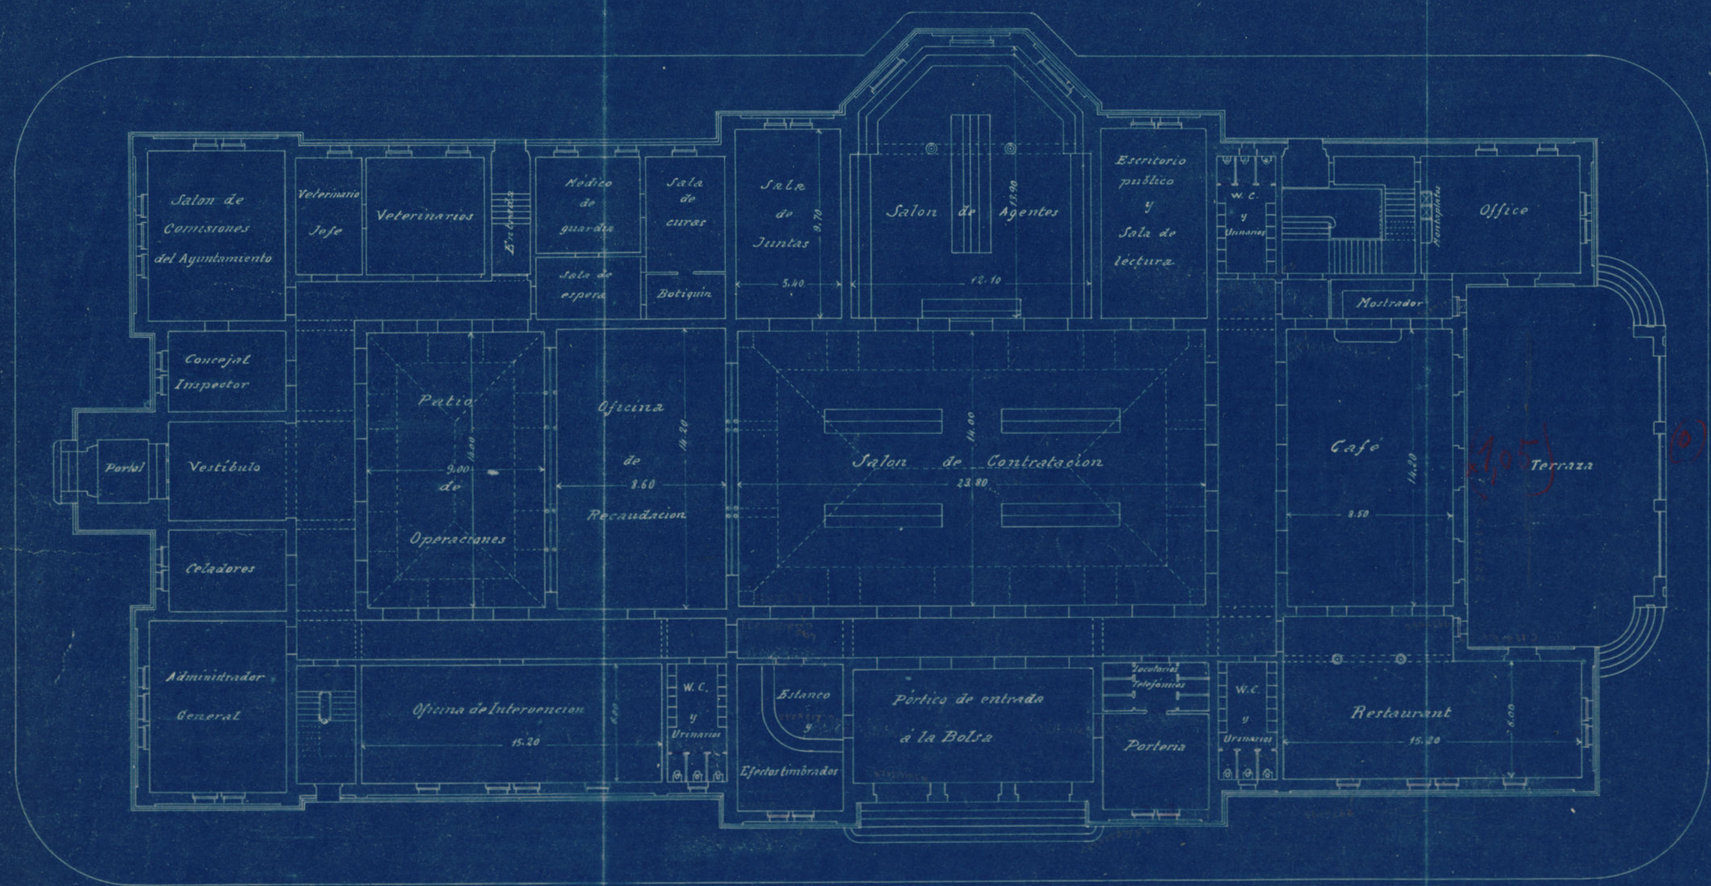

Escala de 1:200
Madrid = Abril de 1910
El Arquitecto

PLANTA BAJA

Ayuntamiento de Madrid

DIRECCION Y ADMINISTRACION = BOLSA DE CONTRATACION

RESTAURANT Y FONDA

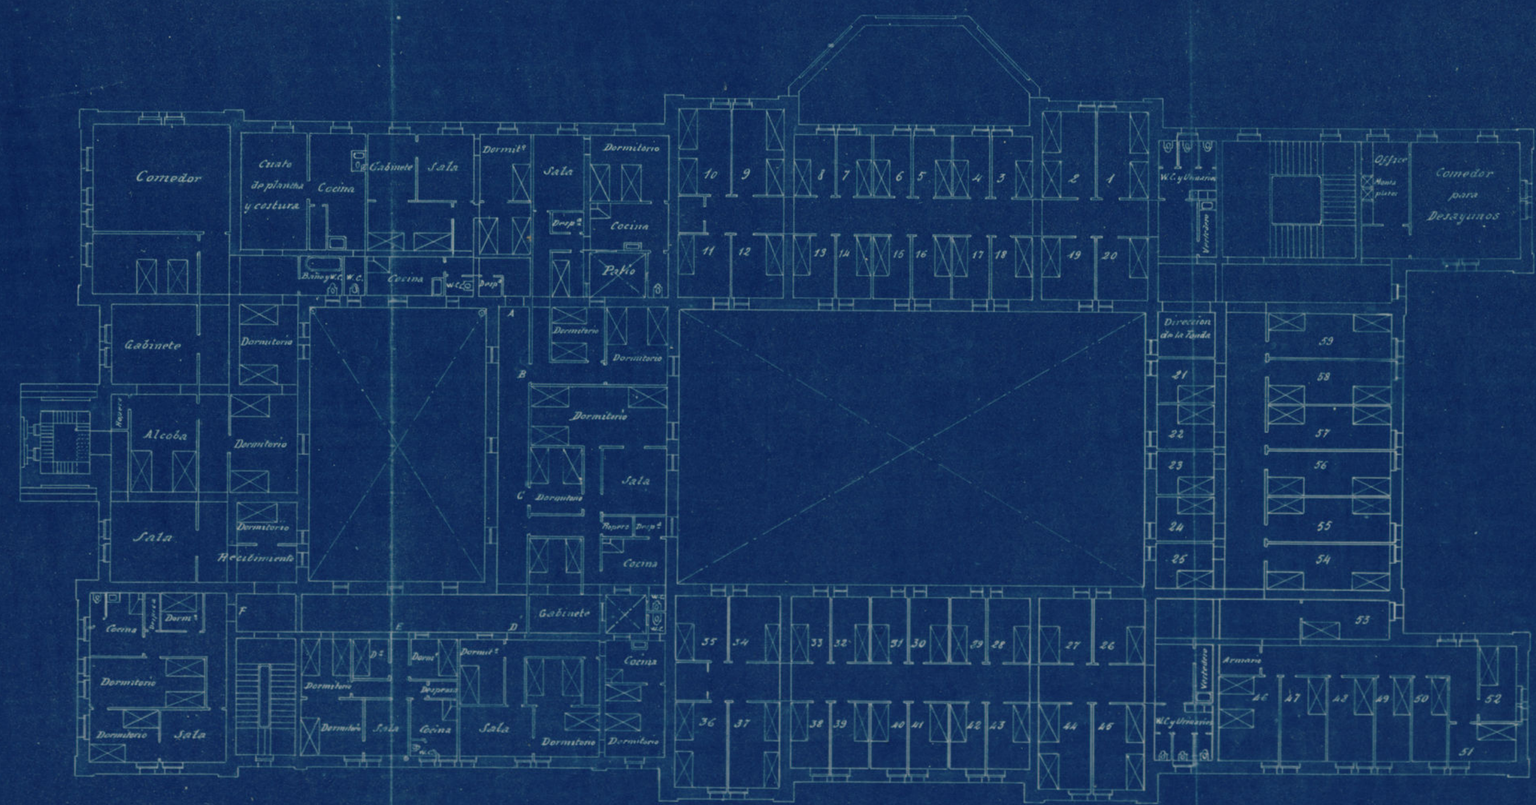

PLANTA PRINCIPAL

Escala de 1:200

Madrid - Abril de 1910

El Arquitecto

Ayuntamiento de Madrid