
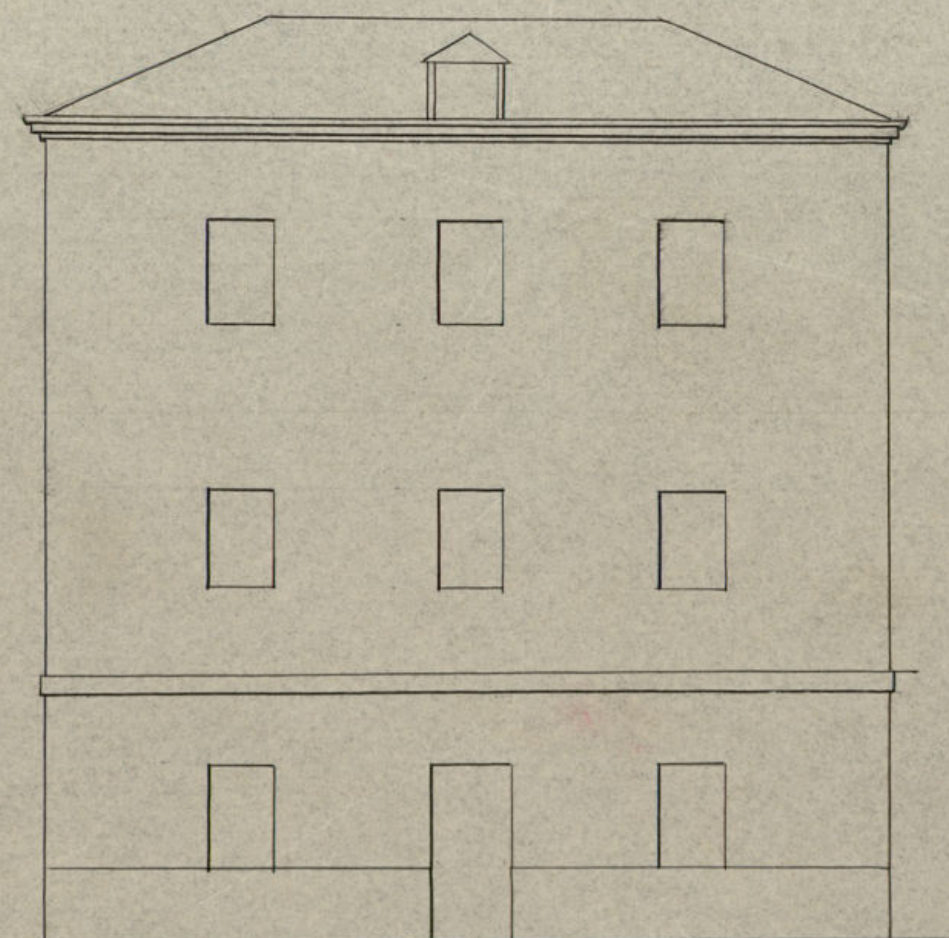
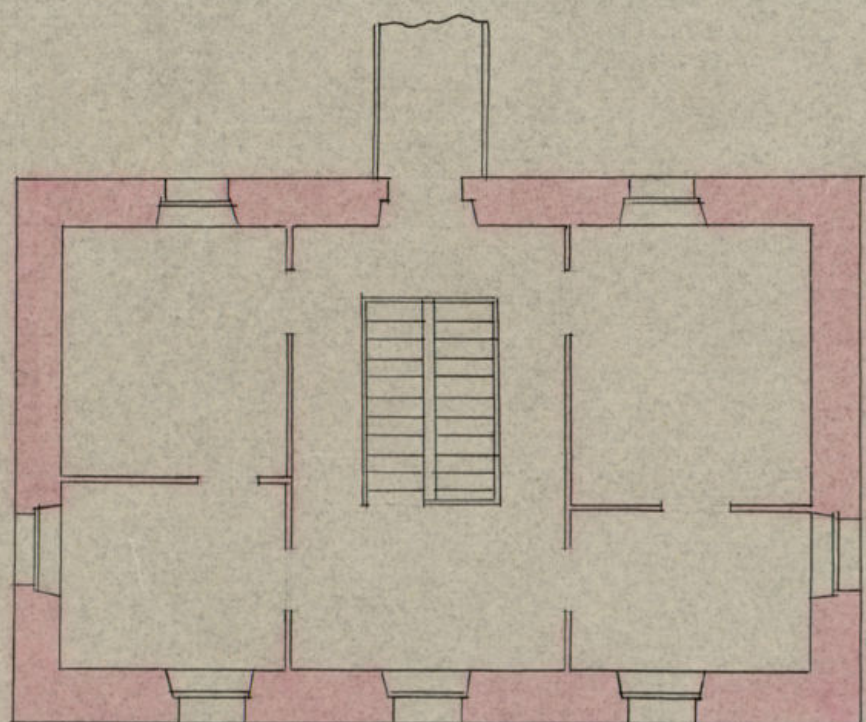
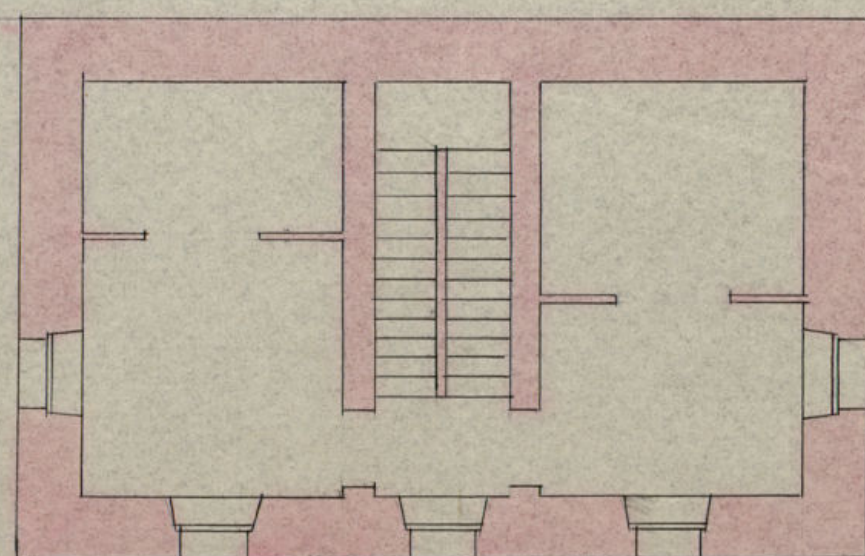


INSPECCIÓN DE LA RIBERA DEL MAZANARE
ESCALA 1:100

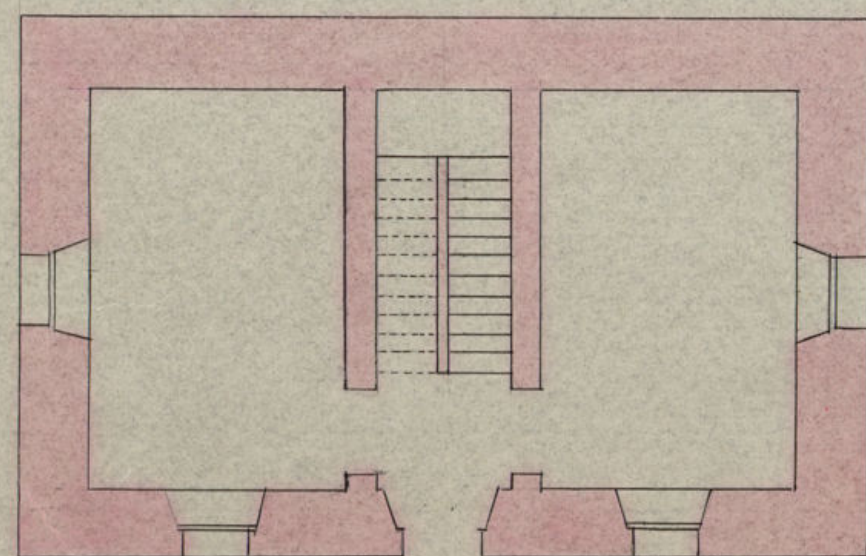


MADRID JUNIO 1926
El Arqt. Mpal. de Propiedades de la V.


[Signature]

Ayuntamiento de Madrid

INDECCION DE SUBSISTENCIA - D^{to} DE LA FLORIDA N^o 2

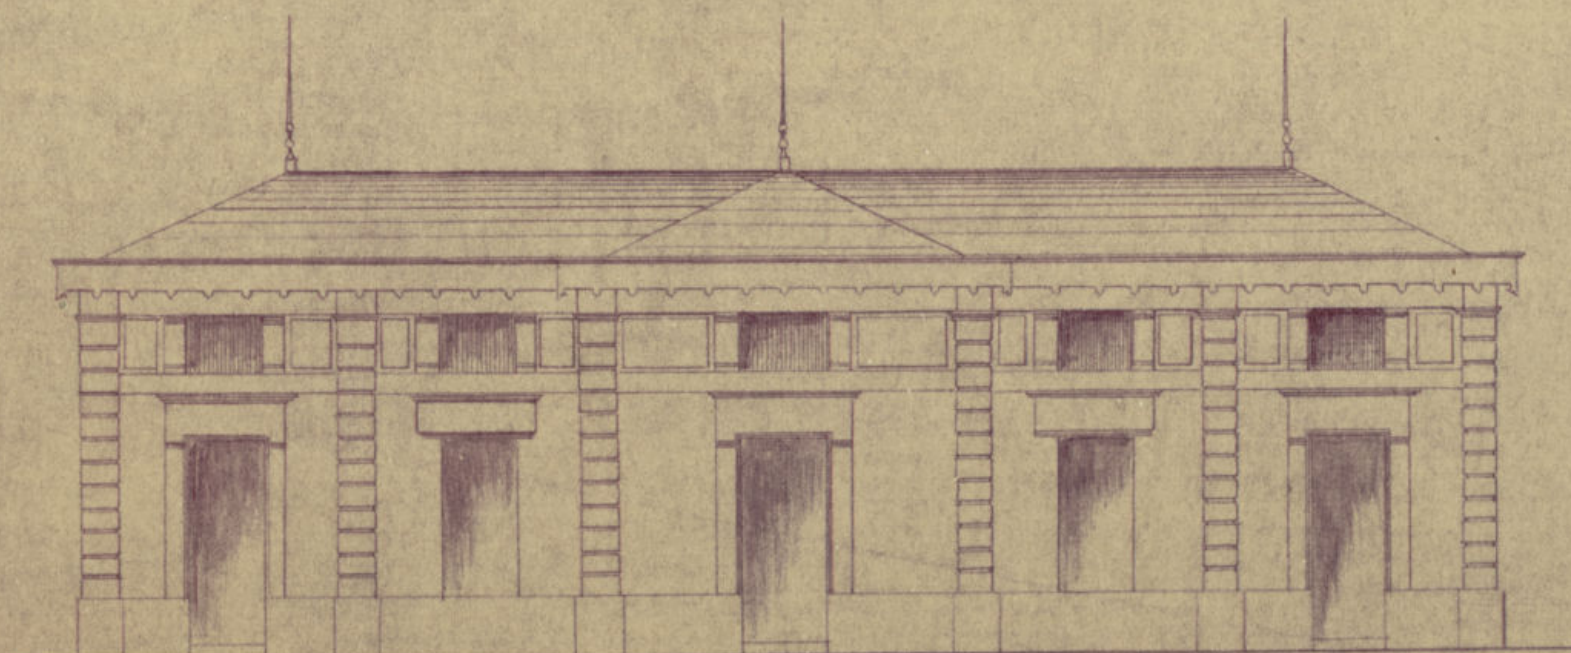

FACHADA

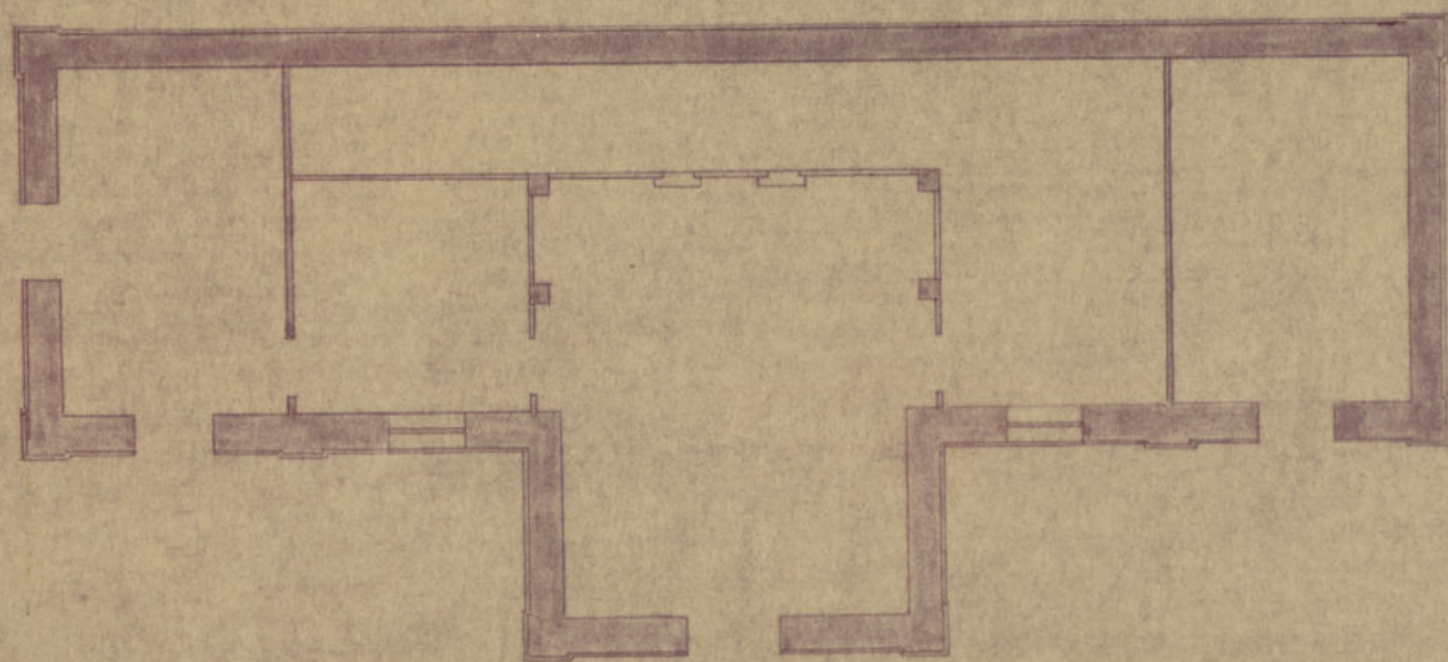

PLANTA

MADRID MAYO 1926

Manuel de Falla
Arq.