


Instalación del servicio de Inspección Sanitaria, en la  
calle de Bravo Murillo denominado "Francia"

Superficie = 134,40 mts cuad<sup>s</sup>

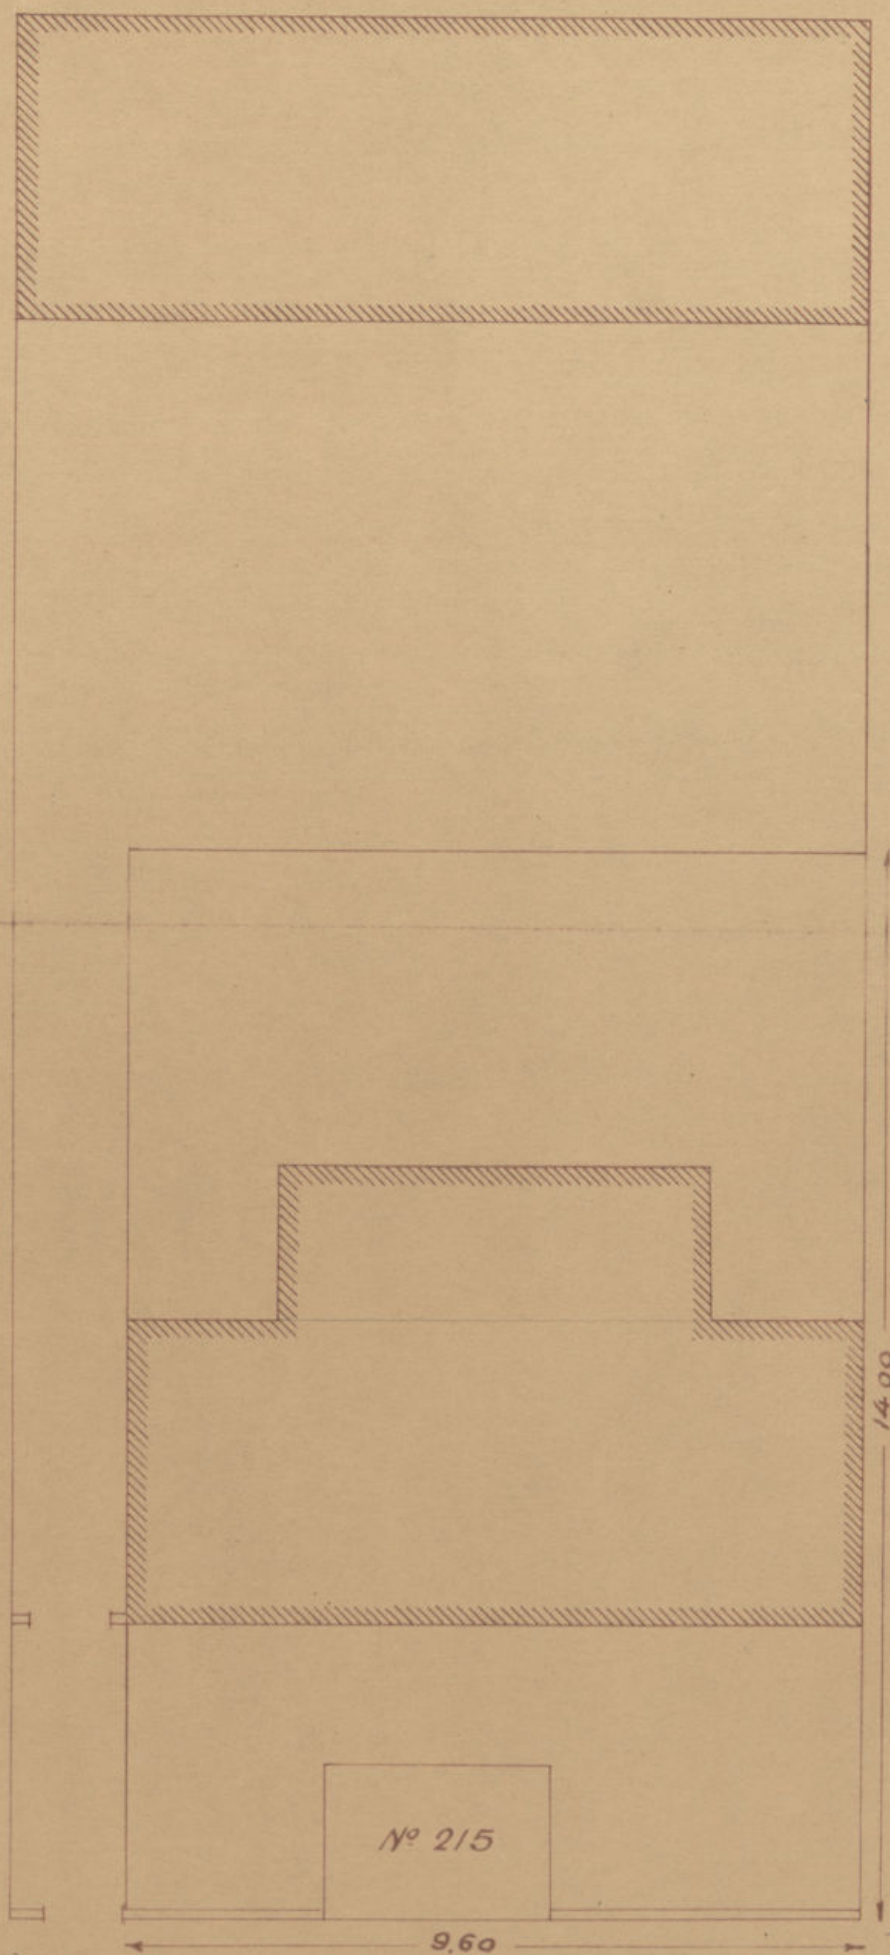

Calle de Bravo Murillo

Valor del solar  
 74,06 pts m<sup>2</sup>  
 280 mts = 20.736,80  
 Edificación de la casilla  
 17.886,98 pts  
 resto edificado 10.000  
 Total 20.736,80  
 17.886,98  
 10.000,00  
 Total 48.623,78 pts

*[Handwritten signature]*