

Madrid 2 de Junio de 1862.

La Junta propone el ensanche de las Calles, Puerta de S.^a Martin y de Bordadores conservando para los números por la línea aprobada por el orden de 12 de Junio de 1852, y modificando la de los números según la línea azul de donde para que estas calles formen parte de la vía de comunicación principal que se proyecta desde la Puerta de S.^a Domingo a la Plaza Mayor cuya línea se acompaña en este plano.

El Secretario

Juan Pedro Espinosa


y Cortés



Baj.^a de S.^a Martin

Calle de

Bordadores

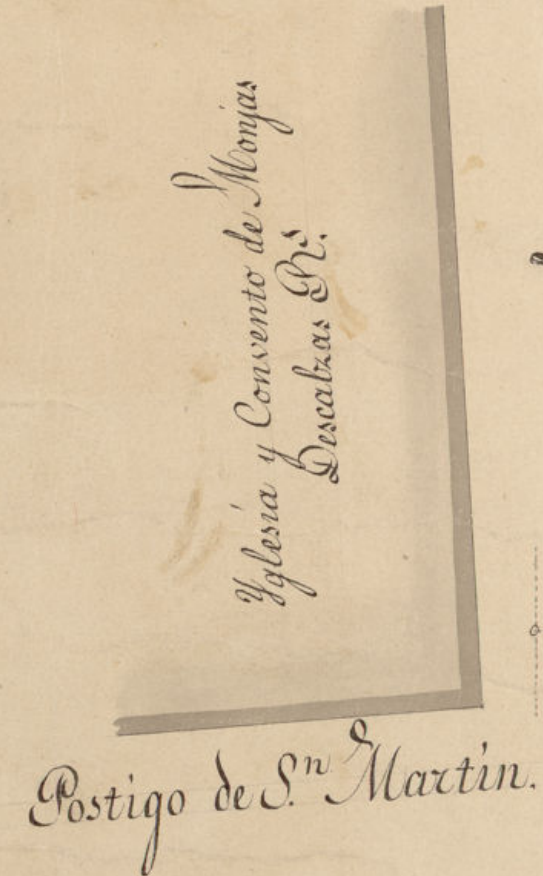


Plaza de S.^a Martin.

Madrid 18 de Julio de 1852.

La Junta propone las alteraciones que adopte en serien celebrada el 12 de Julio de 1852, para todas las Calles que corresponden al Plano según van designadas con líneas azules.

El Secretario int.^o

J.º P.º

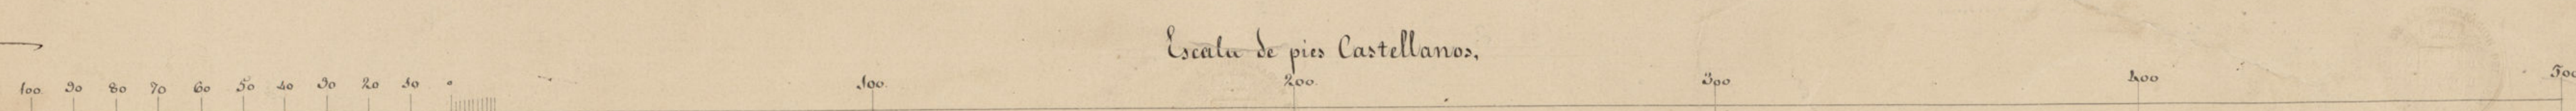

Ayuntamiento de Madrid

Subsecretaria.

Sección de Construcciones civiles.

Por Real orden de 22 de Mayo último se modifica la alteración aprobada para la calle de la Puerta de S.^a Martin en 19 de Junio de 1852 contenida en este plano.

Madrid 20 de Junio de 1852.

El Subsecretario

J.º P.º

División general de Administración.

Plaza de S.^a

Por Real orden de 17 de Junio de 1852 se aprueba la alteración propuesta por la Junta consultiva de Obras públicas en línea de línea azul para las calles comprendidas en este plano.

Madrid 11 de Agosto de 1852.

El Director

J.º P.º

J.º P.º

Hay dos rubricas.
Es copia.
Madrid 2 de Junio de 1852.