



ANTEPROYECTO
DE PARQUE PARA ESPECTÁCULOS PÚBLICOS

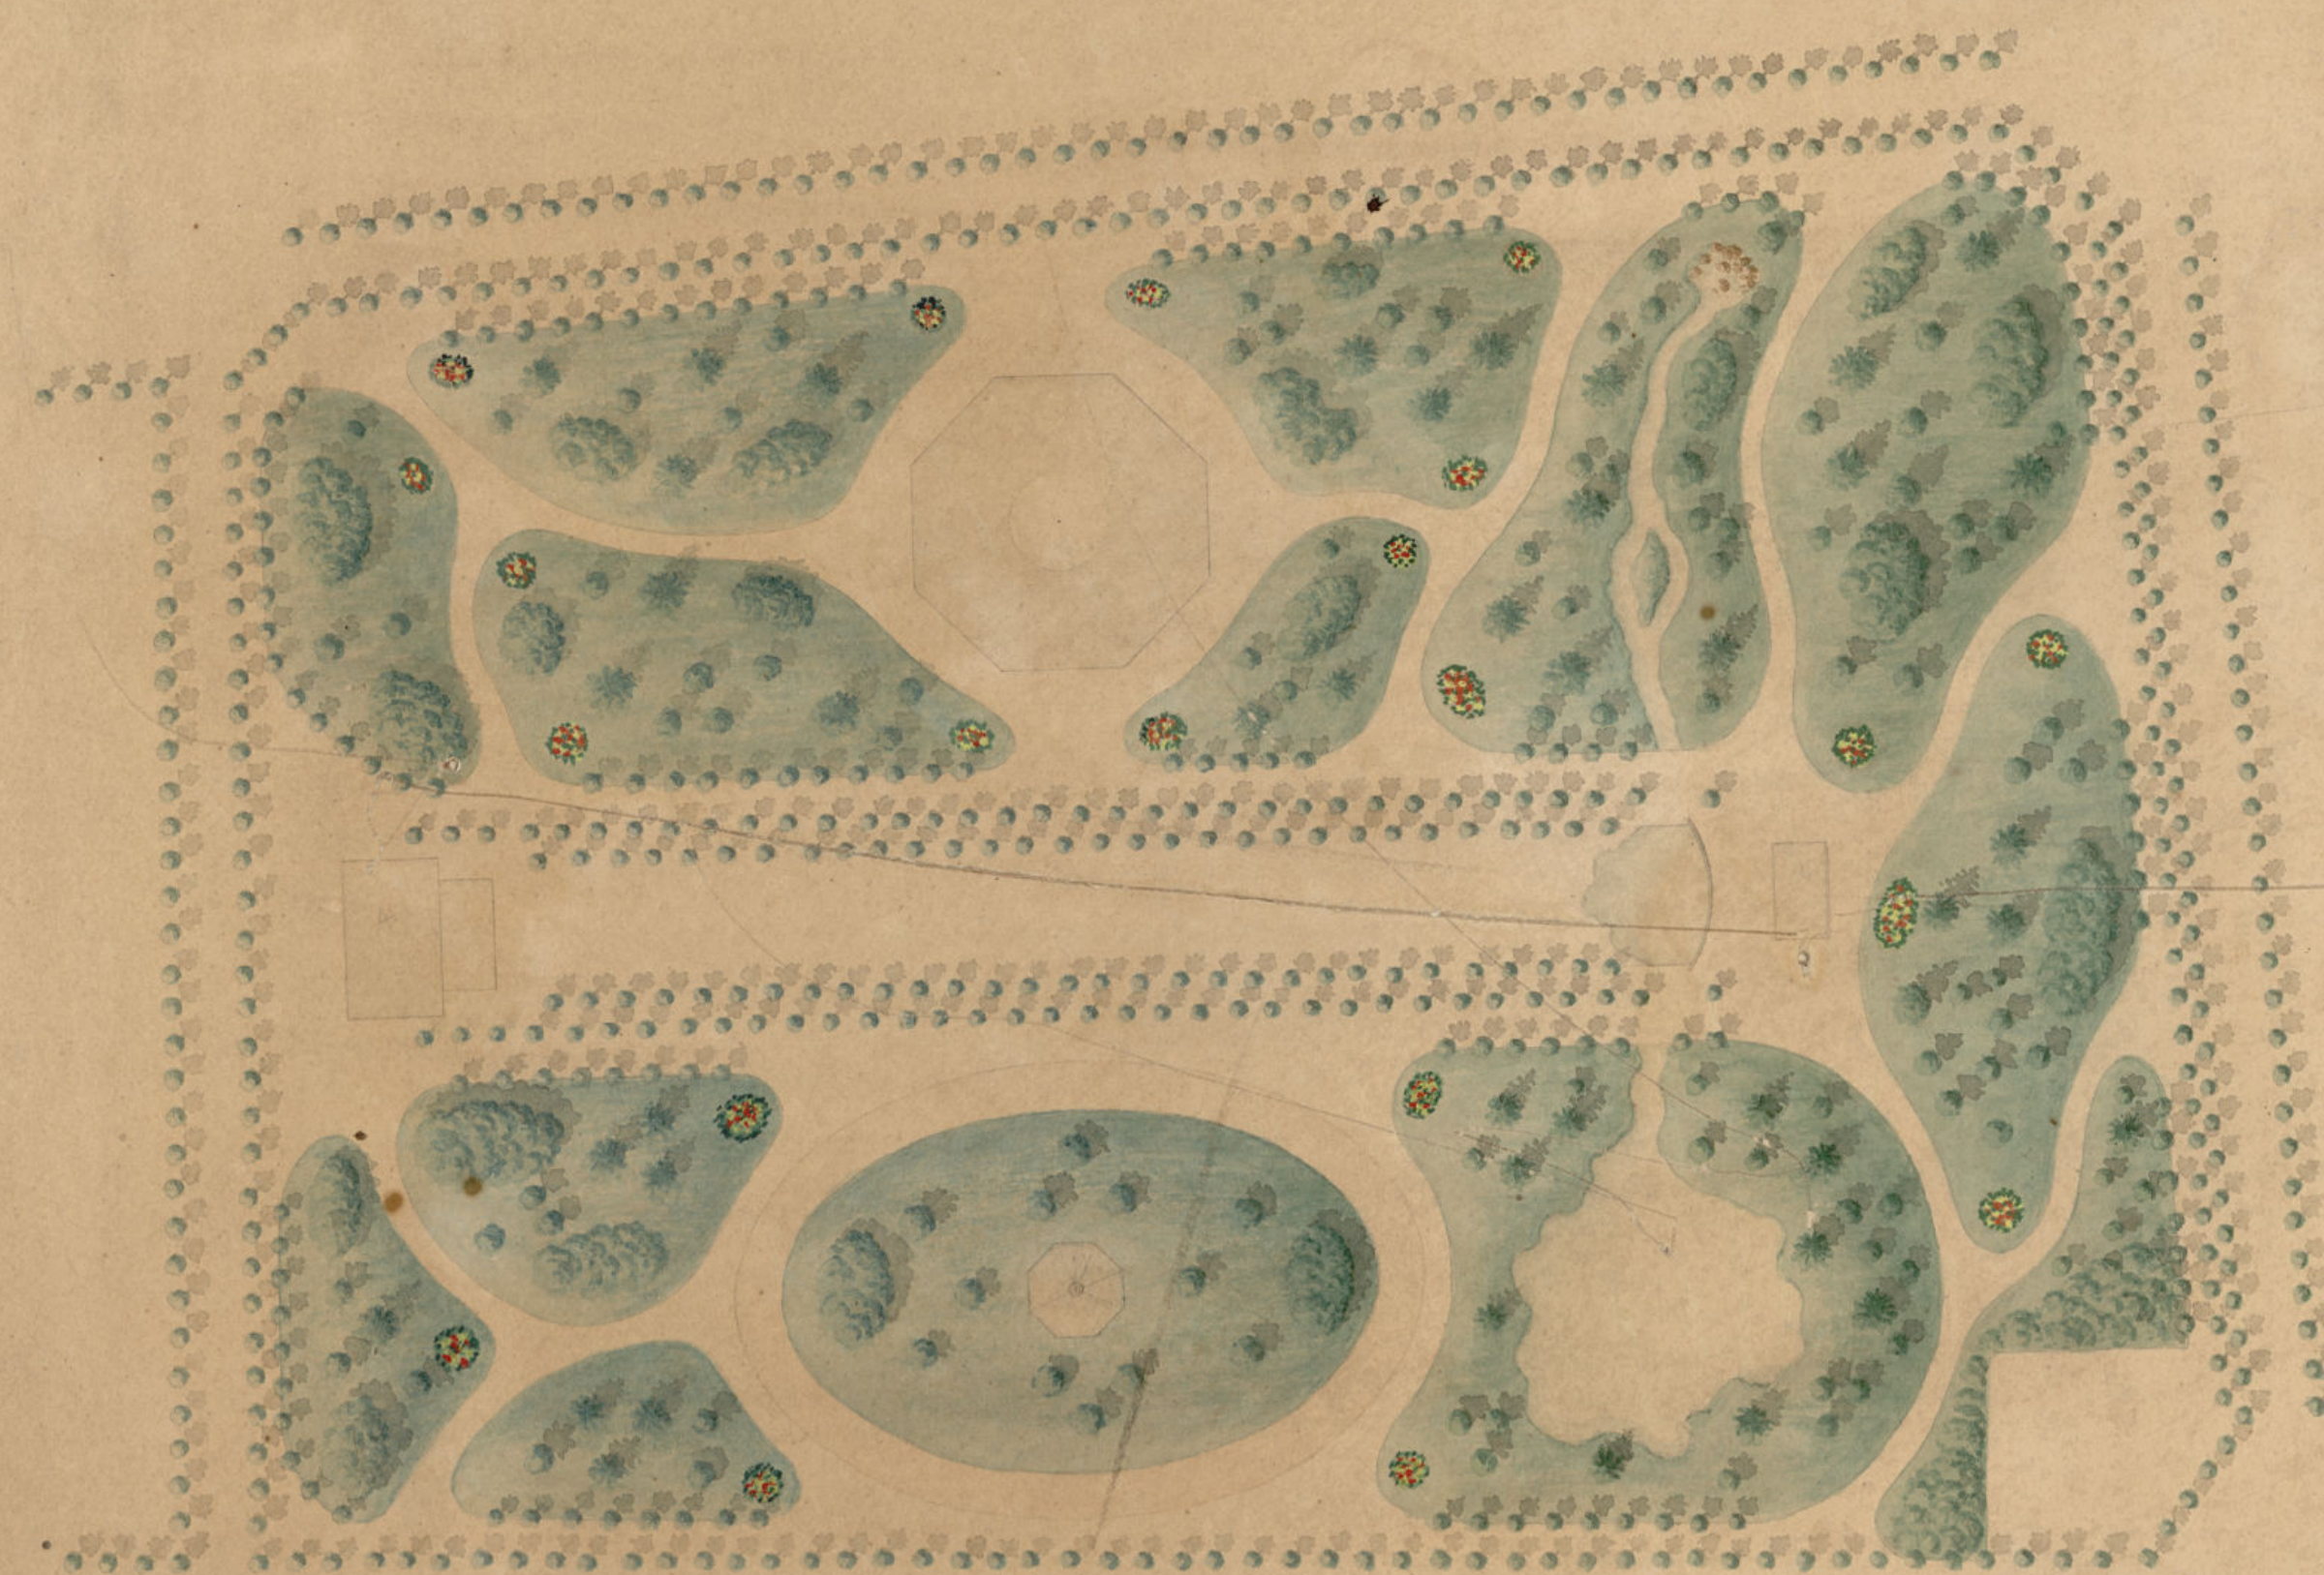

ESCALA DE 1:1500

Calle de Alfonso XII

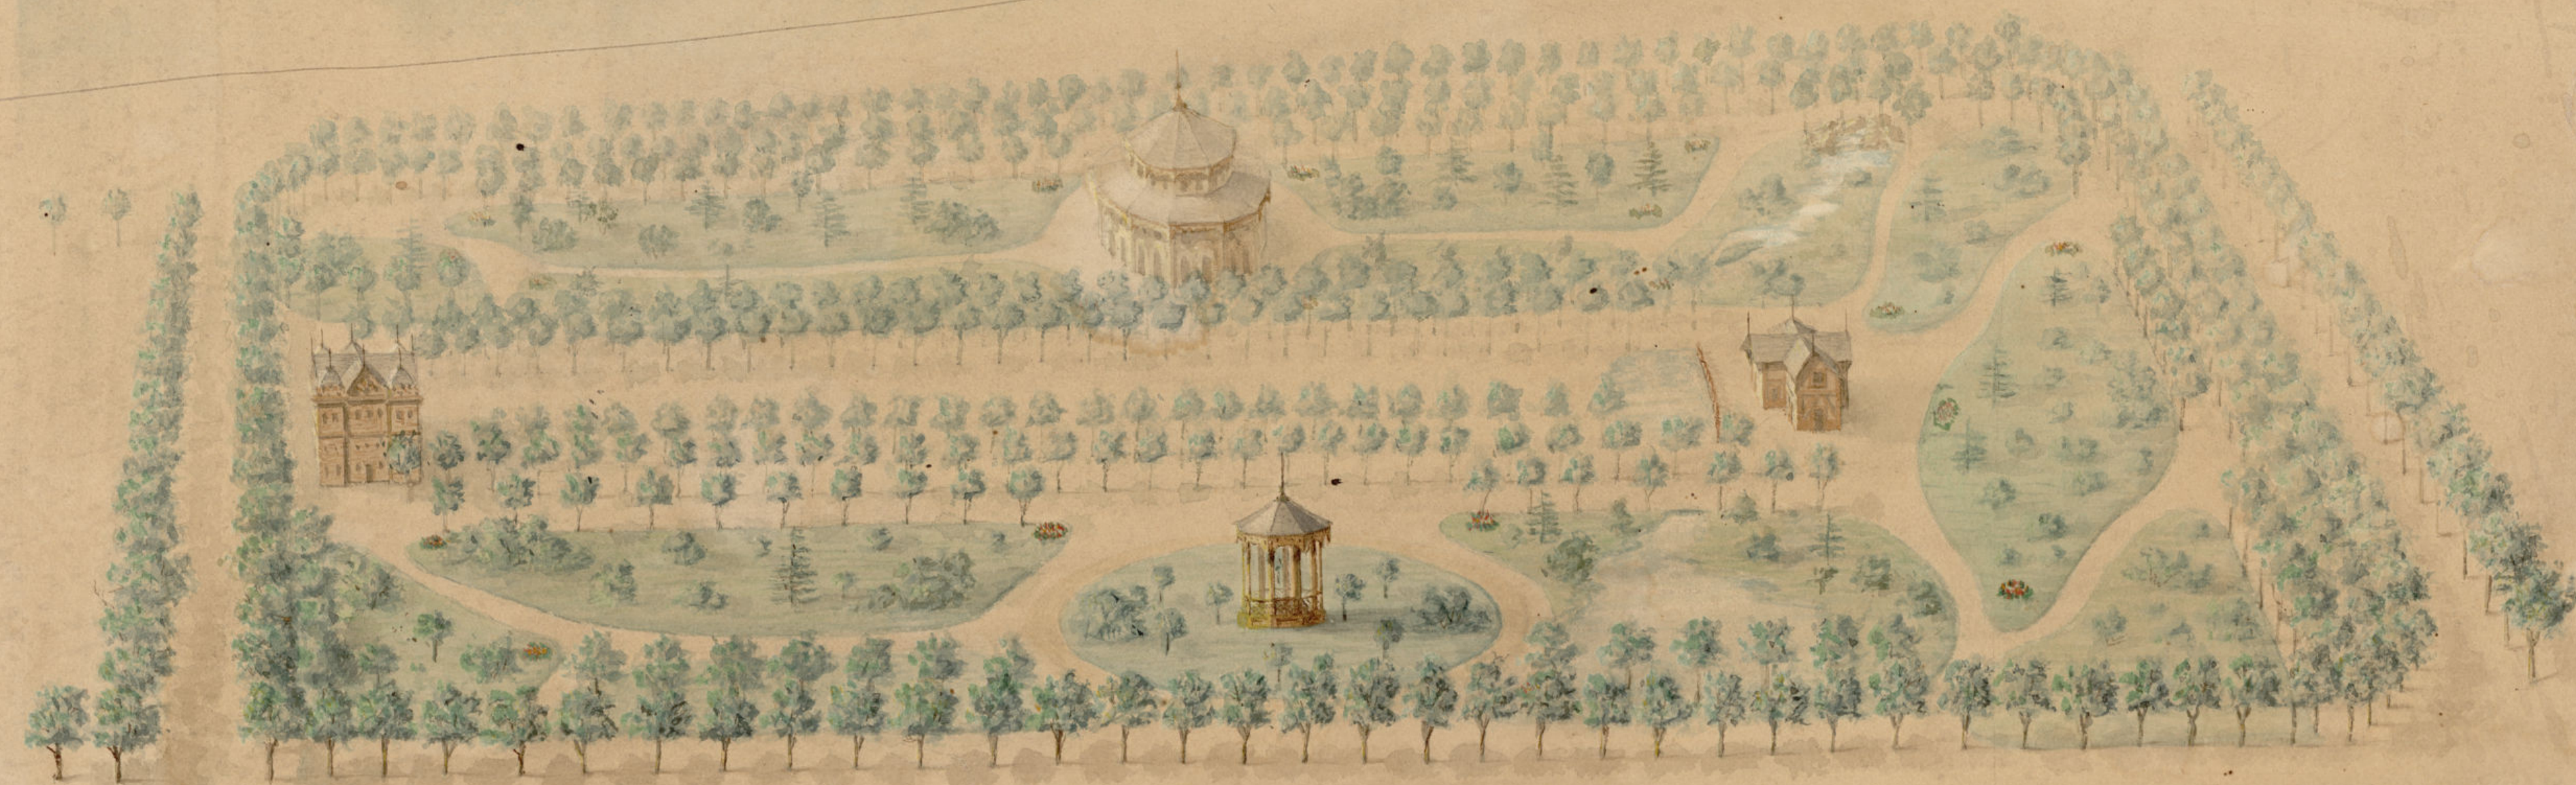

Madrid 6 de Diciembre de 1888.

El Ingeniero Director
de Paseos, Arbolado, Parques y Jardines.

C. Rodríguez

Ayuntamiento de Madrid