


SEI

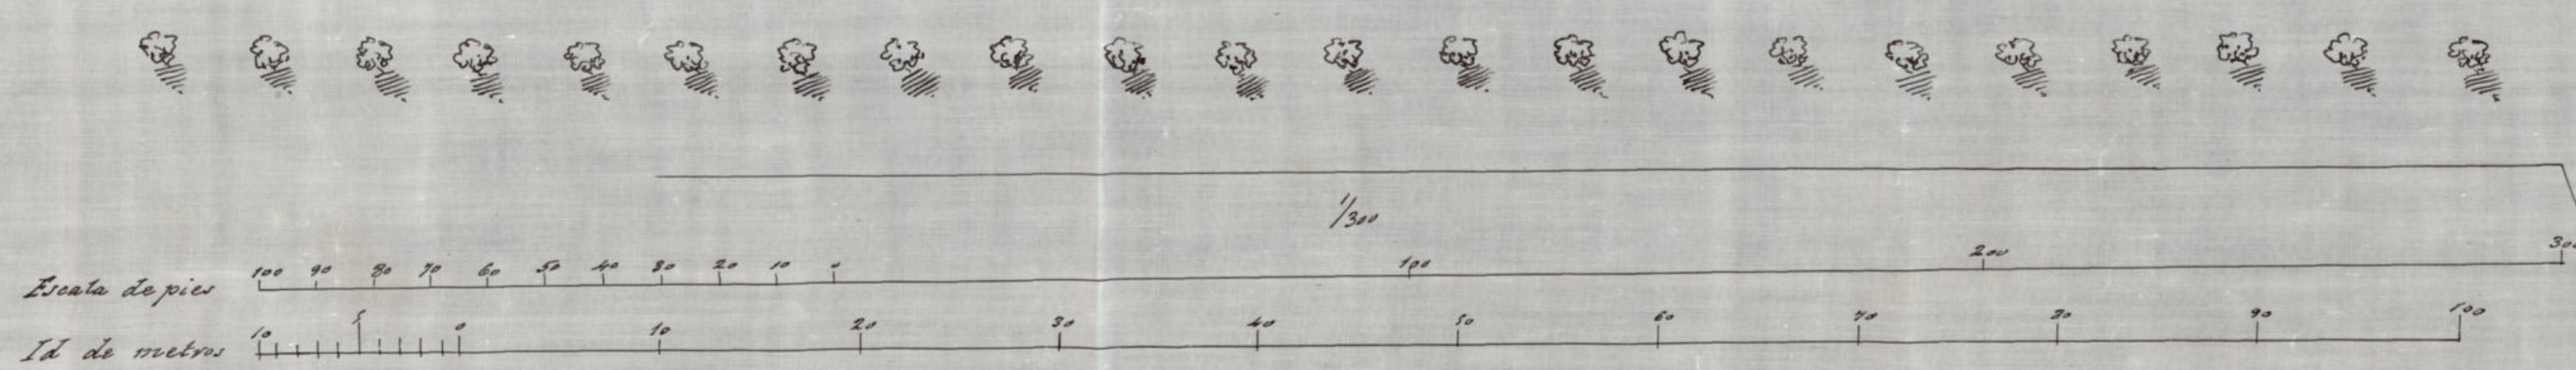

Madrid 23 de Julio de 1864.

La Junta propone la alineación del Campillo del Mundo nuevo y la prolongación hasta el mismo, de las Calles de la Cruzverde y de Mura de Sol según las líneas plomadas de tinta azul.

A la copia = El Secretario

2ª copia = El Secretario

Juan Pedro de Espinosa

Madrid 8 de Nôvbre de 1863
El Arquitecto de la 5.^a Sección
Francisco Urra =