


OBRAS DE LA PUERTA DEL SOL.

NUEVOS SOLARES.

Escala.
 $\frac{1}{200}$.

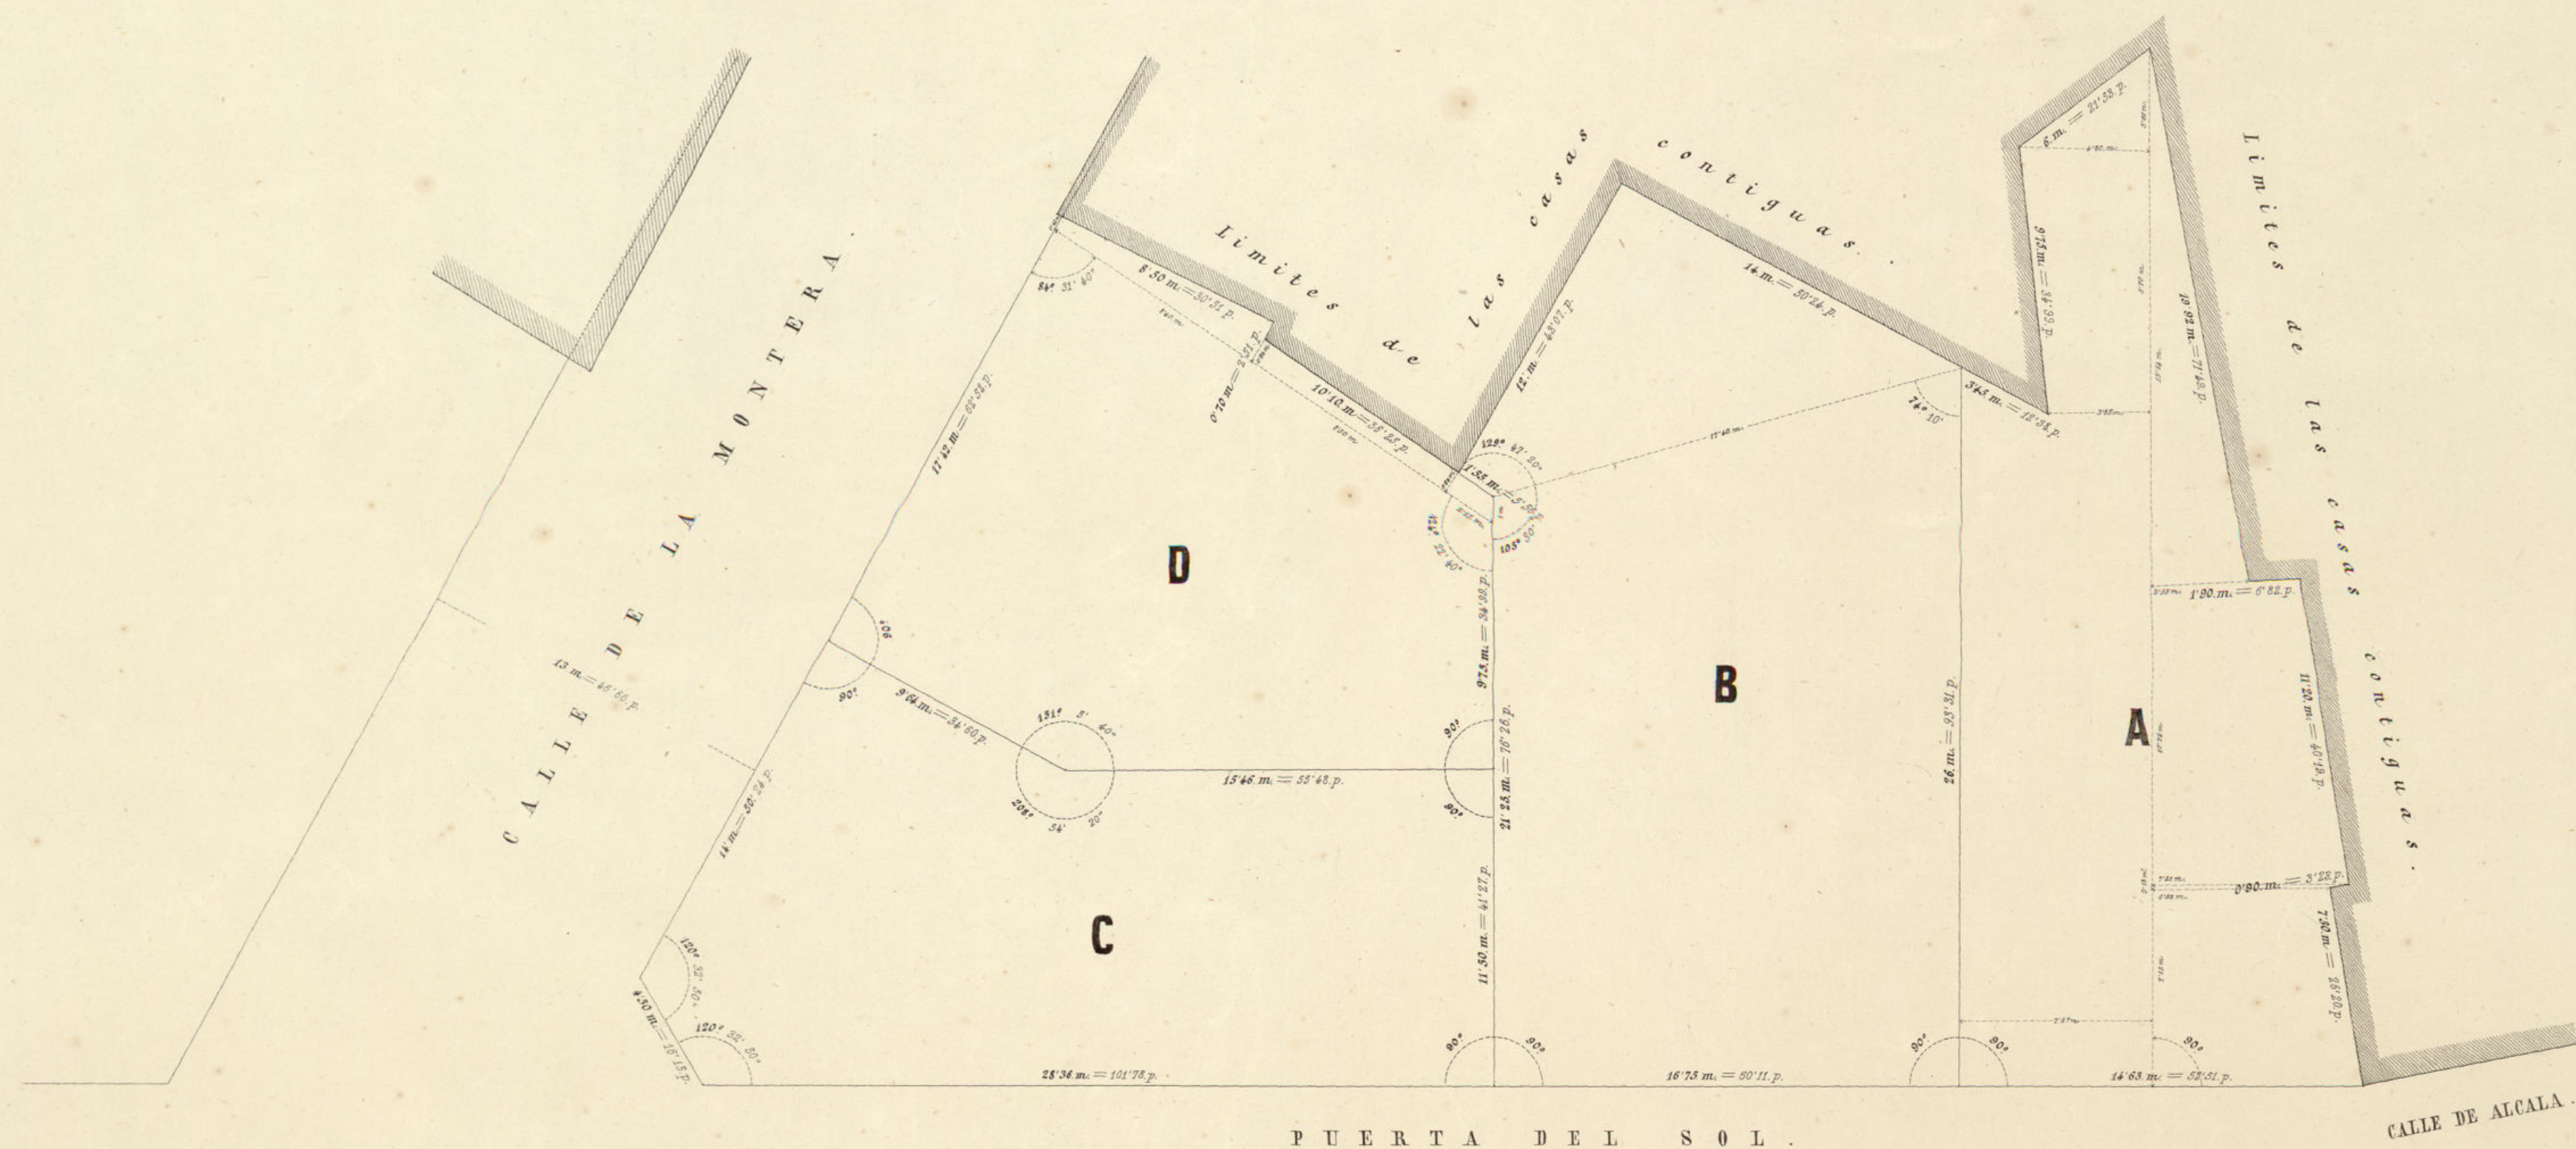

AREAS.

Solar A	{ metros... 372'730 pies..... 4800'76	Solar C	{ metros... 357'45 pies..... 4603'95
Solar B	{ metros... 490'048 pies..... 6311'82	Solar D	{ metros... 318'262 pies..... 4099'21

Ayuntamiento de Madrid

OBRAS DE LA PUERTA DEL SOL.

NUEVOS SOLARES.

Escala
 $\frac{1}{200}$.



AREAS.

Solar	Q	metros.....301'347
		pies.....3881'349
Solar	R	metros.....356'377
		pies.....4530'135

OBRAS DE LA PUERTA DEL SOL.

NUEVOS SOLARES.

Escala.
 $\frac{1}{200}.$



PUERTA DEL SOL.

AREAS.


Solar	L	{ metros.....451'015. pies.....5809'07
Solar	M	{ metros.....384'066 pies.....4946'77
Solar	N	{ metros.....341'405 pies.....4397'29

Ayuntamiento de Madrid

OBRAS DE LA PUERTA DEL SOL.

NUEVOS SOLARES.

Escala
1
200.

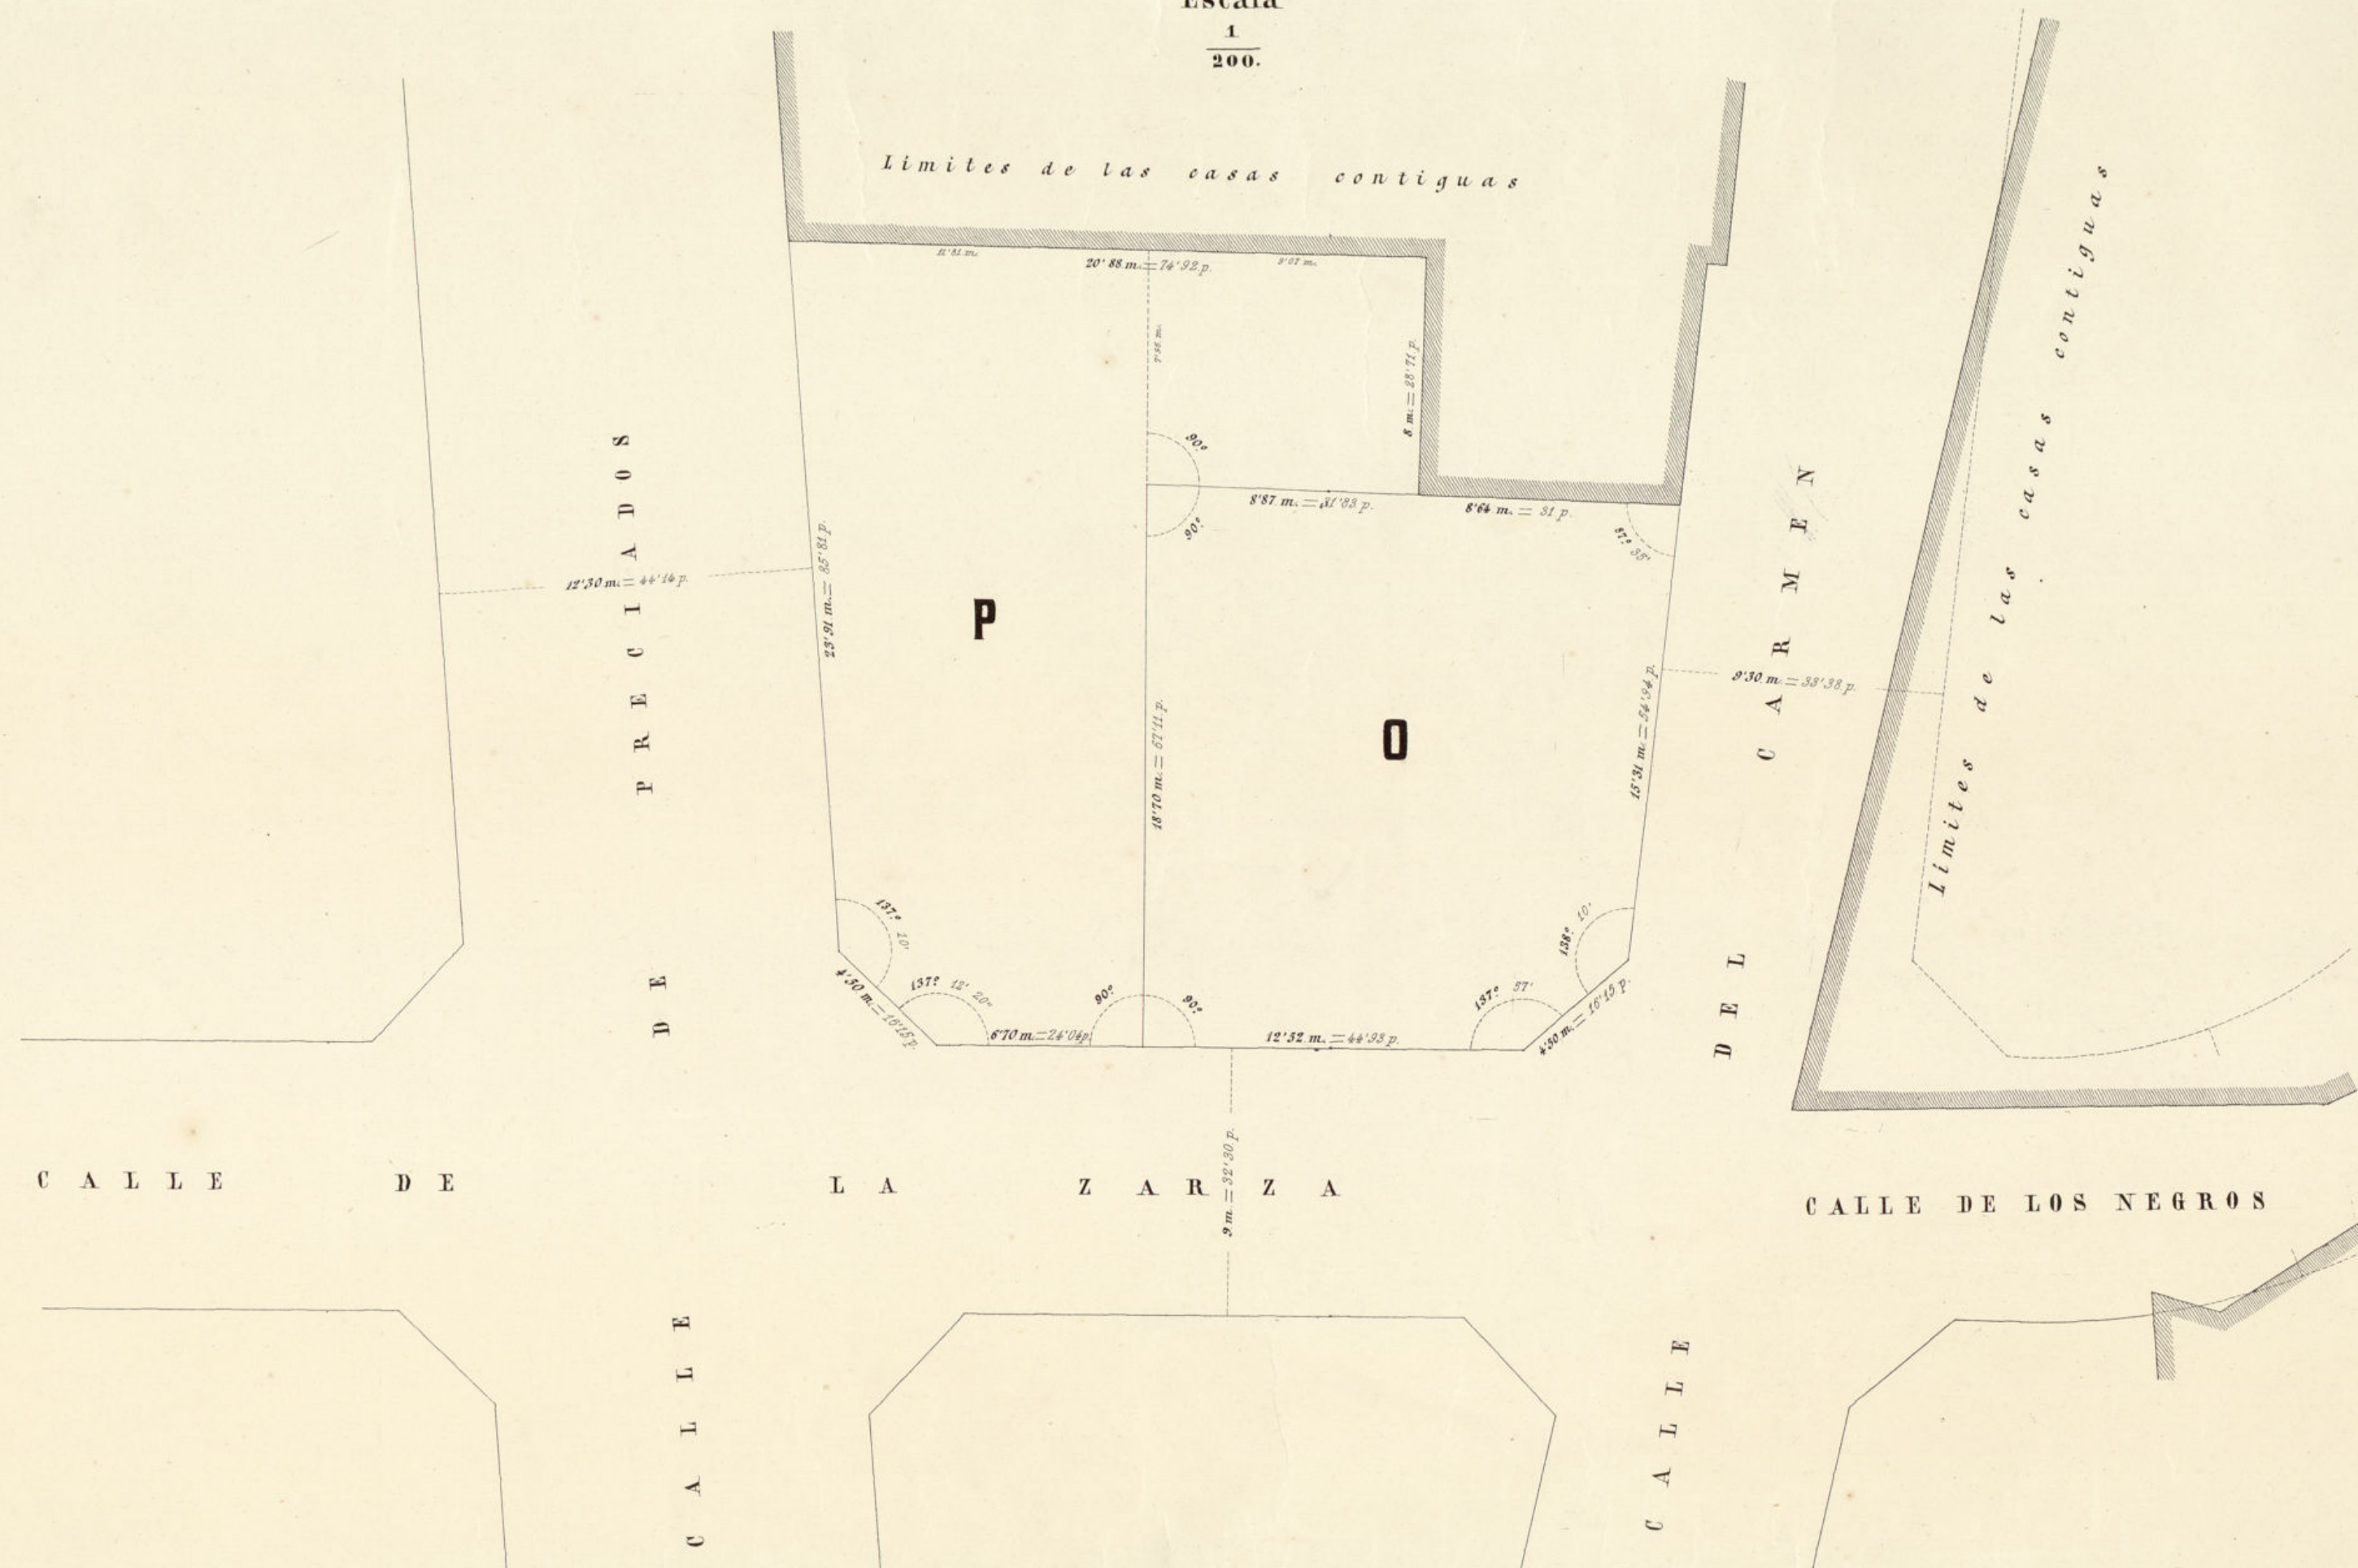

AREAS.

Solar O (metros... 302' 05 / pies... 3890' 40) Solar P (metros... 354' 27 / pies... 4562' 99)