

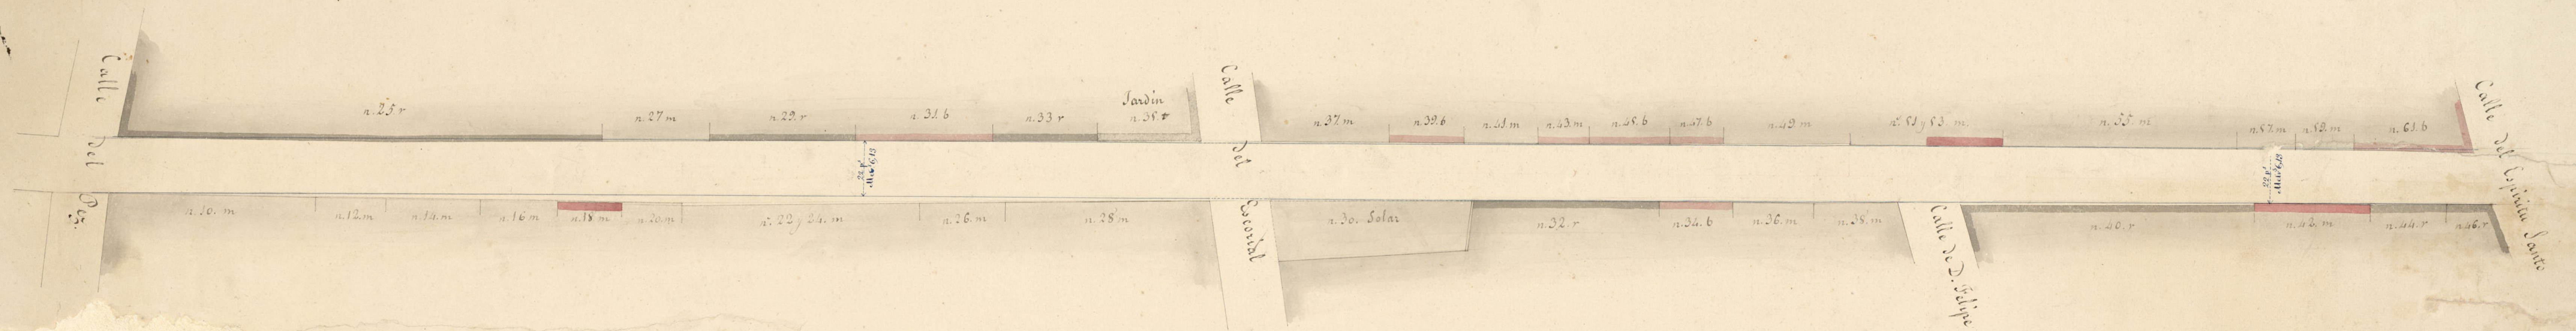


Calle de la Madera alta.

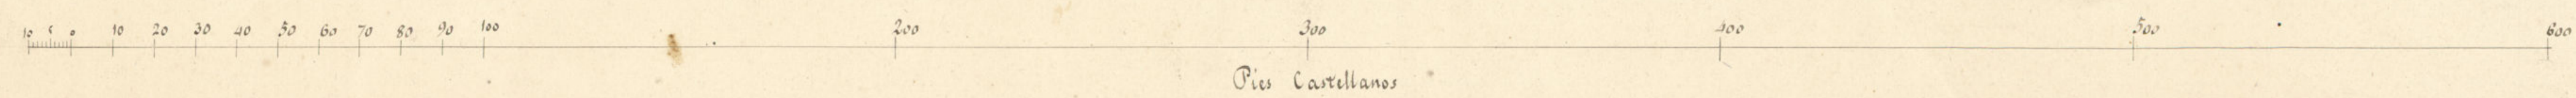

Calle de San Roque.

Convento de San Placido.
n. 2 r

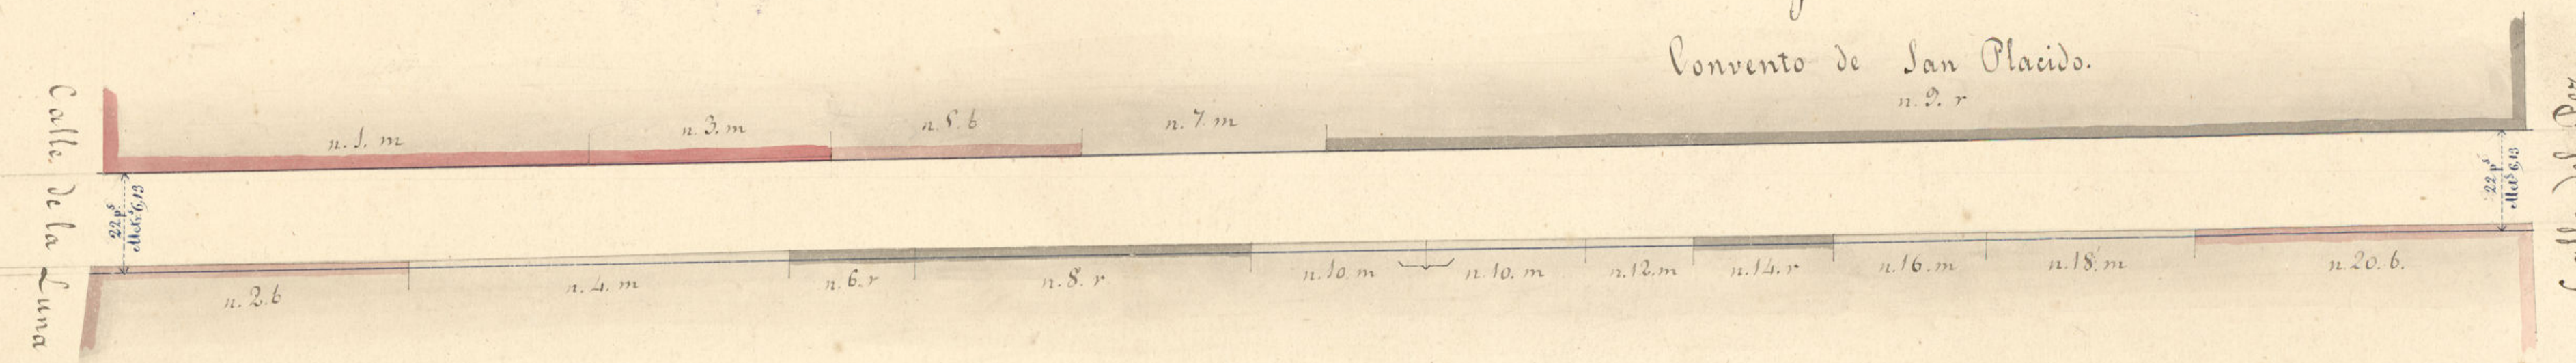

Madrid 24 de Marzo de 1854.
La urbanización aceptada por la Junta de
= designada con líneas de tinta azul =

Ministerio de la Gobernación.
L. M. se ha acordado aprobar por Real orden de esta fecha
la urbanización propuesta por la Junta Consultiva de
Planes Urbanos. Madrid 12 de Abril de 1854.

Plenipotenciario interino.

Manuel Arce

Manuel Arce

Ayuntamiento de Madrid