


N.º 2.

ESTUDIO DE LAS NUEVAS CALLES QUE SE PRESENTAN EN EL ANTE-PROYECTO DE REFORMA DE LA CUENCA DE LA CALLE DE SEGOVIA. (Verse el plano n.º 1)



Perfil longitudinal OO desde el principio del Puente de Segovia hasta la calle de Toledo.

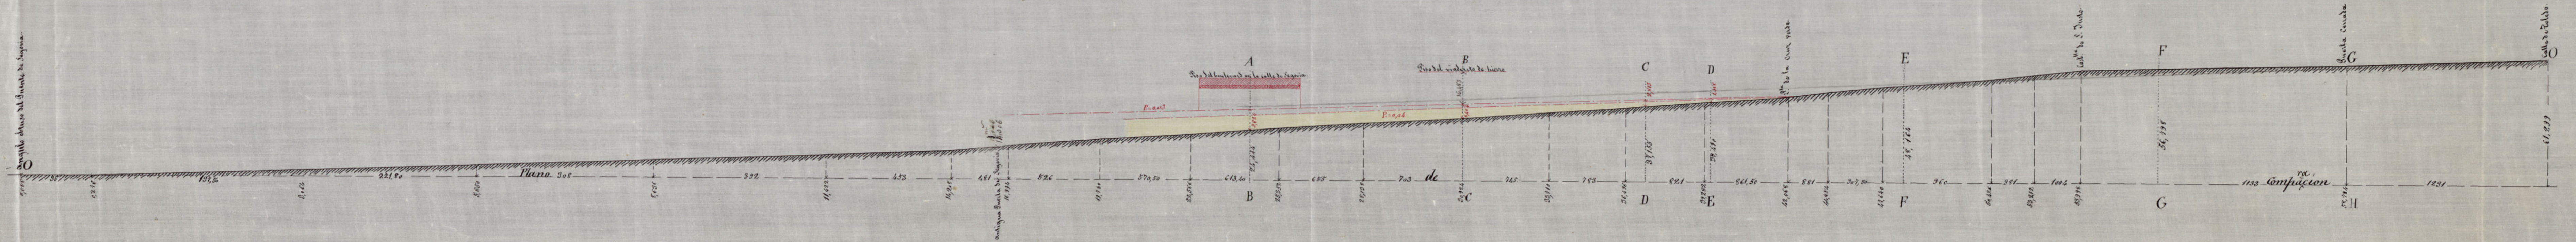

Perfil AOB.



Perfiles de las calles que se proyectan transversales a la de Segovia.

Perfil DE.

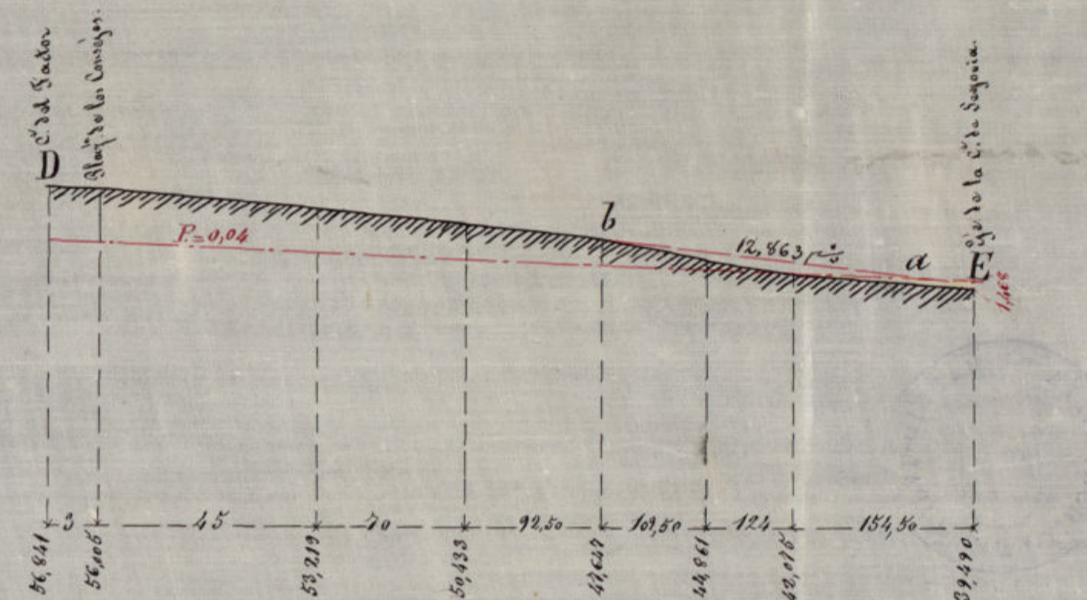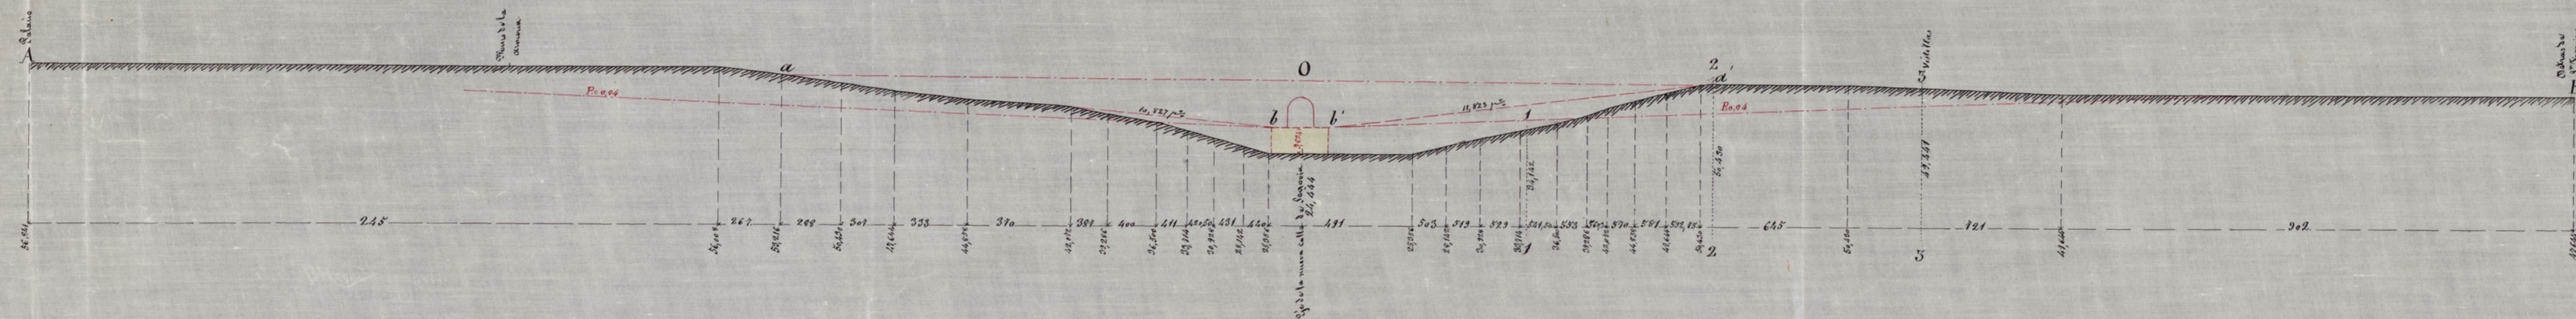


Perfil BC.

Perfil CD.

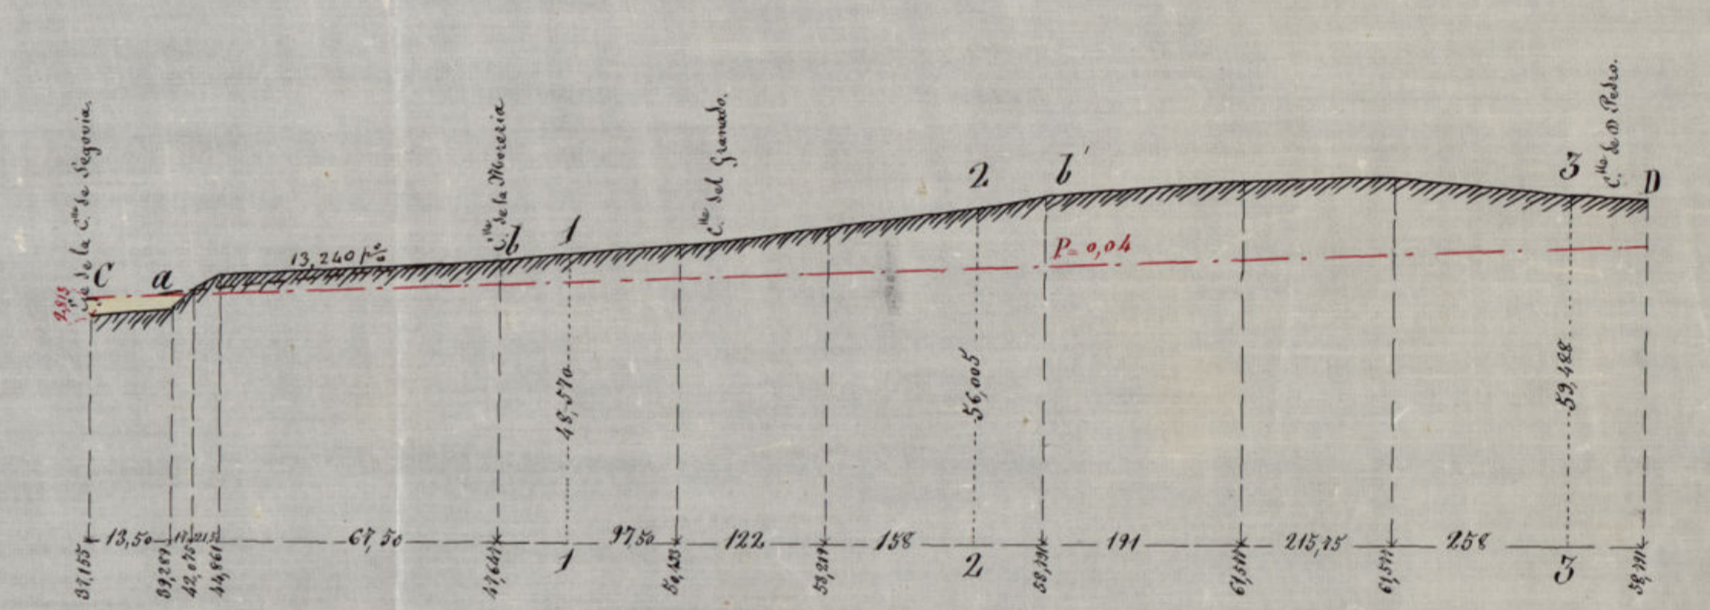
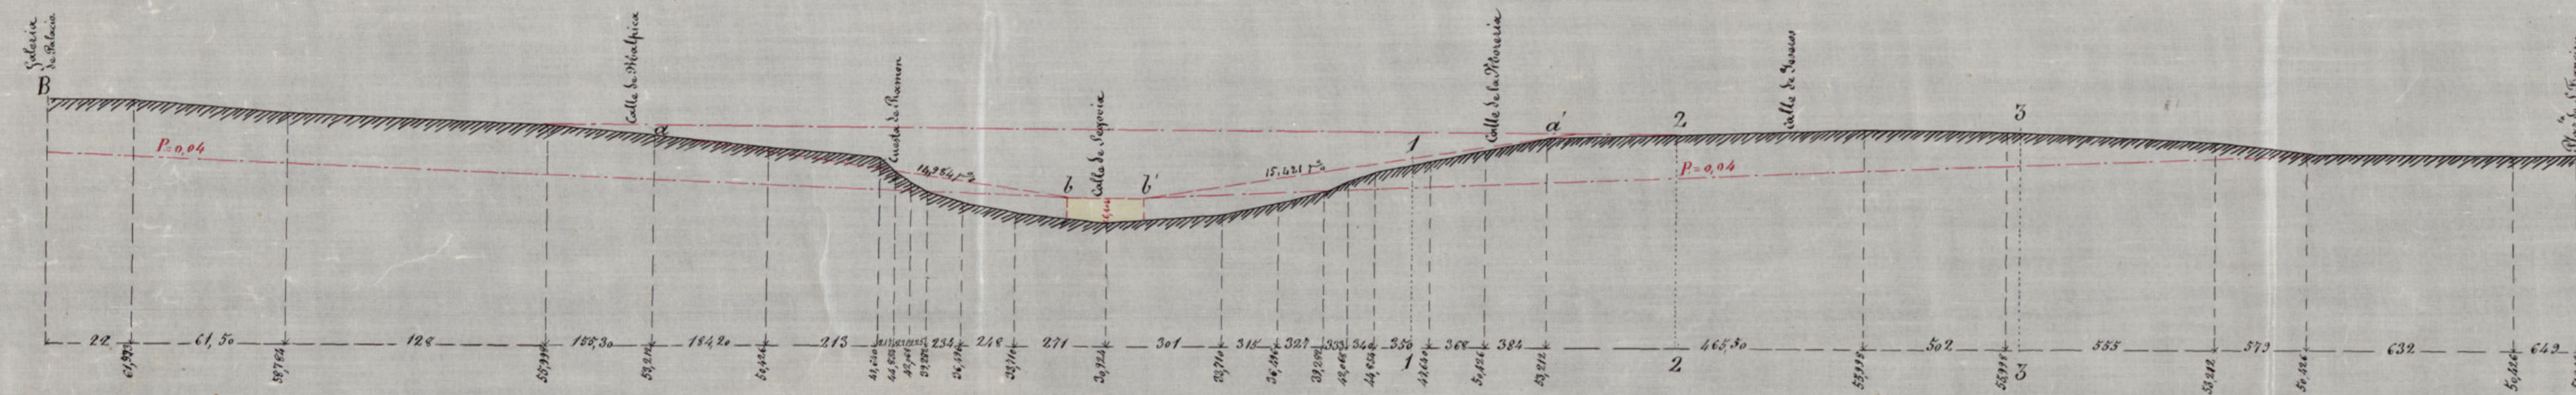


Perfil EOF.

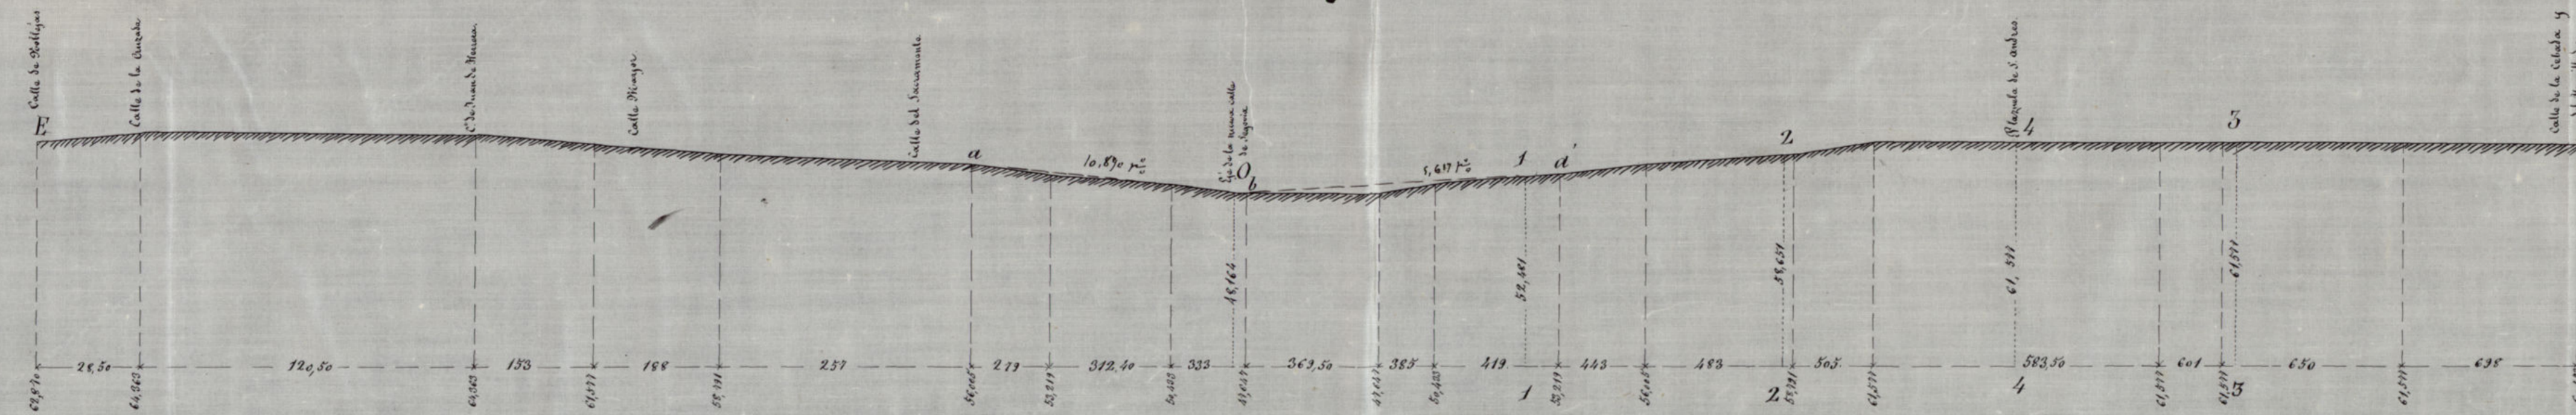

Perfil GH.

Perfil FG.

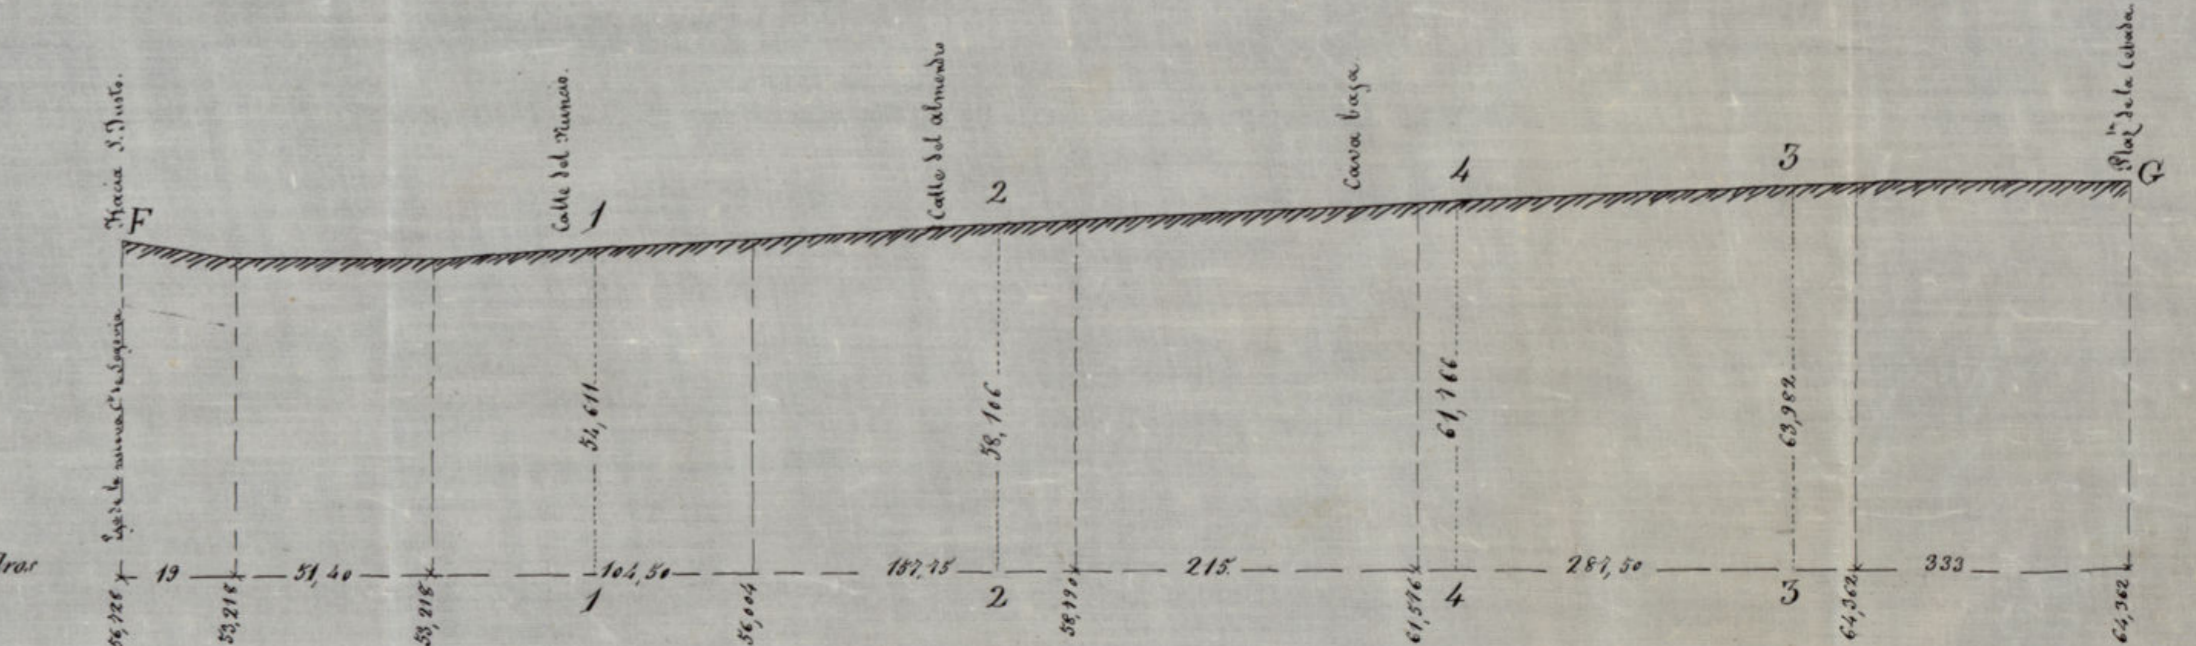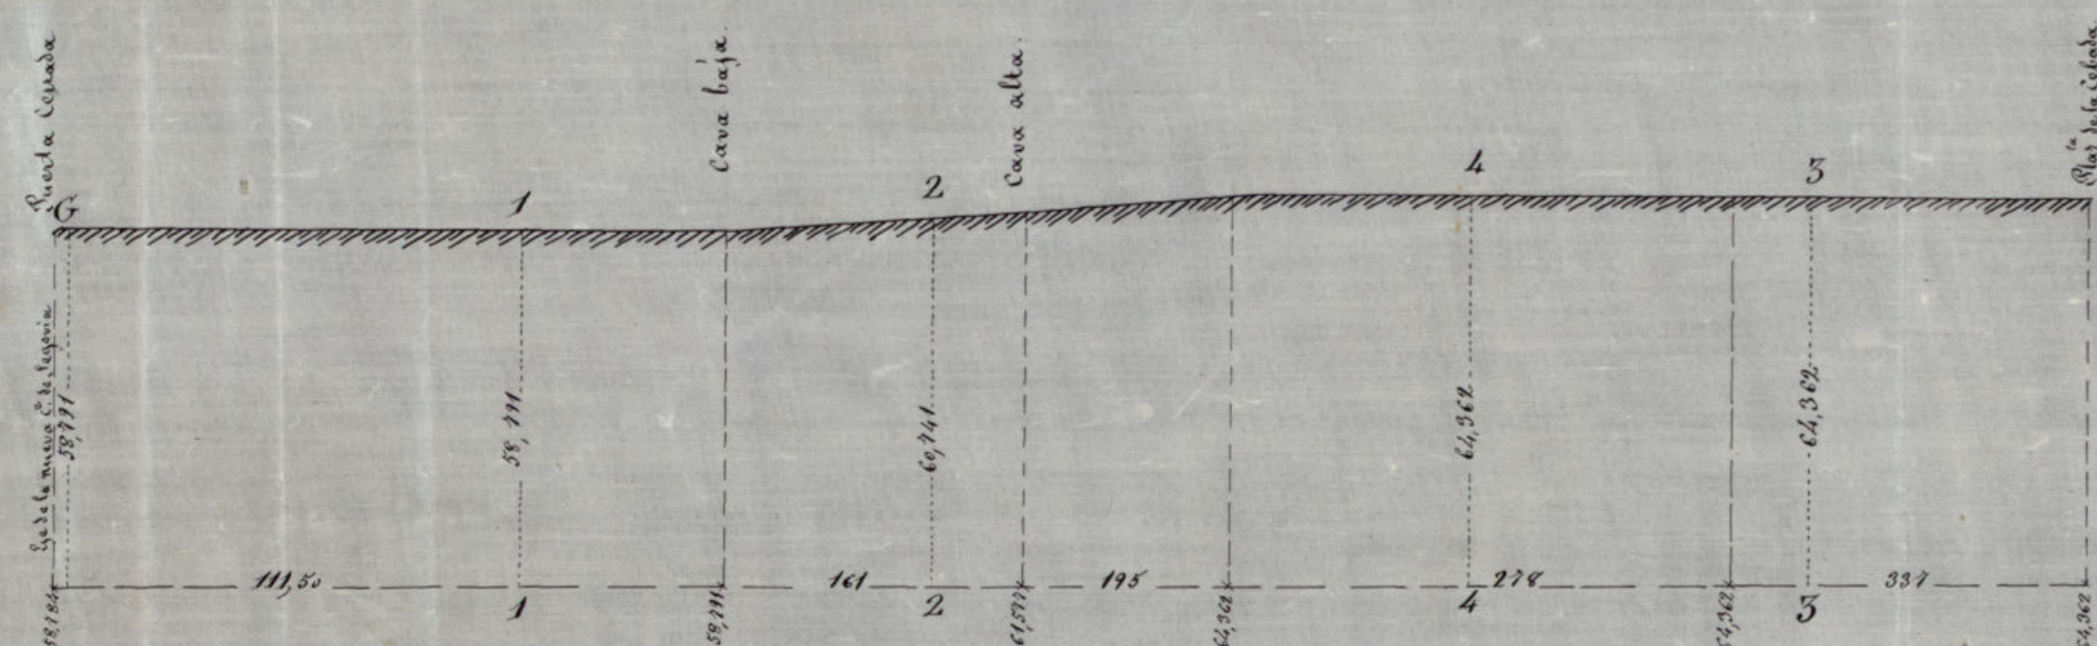

Escala de 1/250

Ayuntamiento de Madrid
El plano de comparacion para todos los perfiles se suponen situado en el pavimento del Puente de Segovia.


Madrid 10 de Abril de 1865
Dada copia.
F. de la Torre.
Manuel Garcia Aguirre

Madrid 30 de Setiembre de 1865
F. de la Torre
Manuel Garcia Aguirre
Juan de la Cruz


N.º 3.

Perfiles de las calles que se proyectan paralelas a la de Segovia señalando los puntos en que cortan a las transversales.


Perfil 1-1

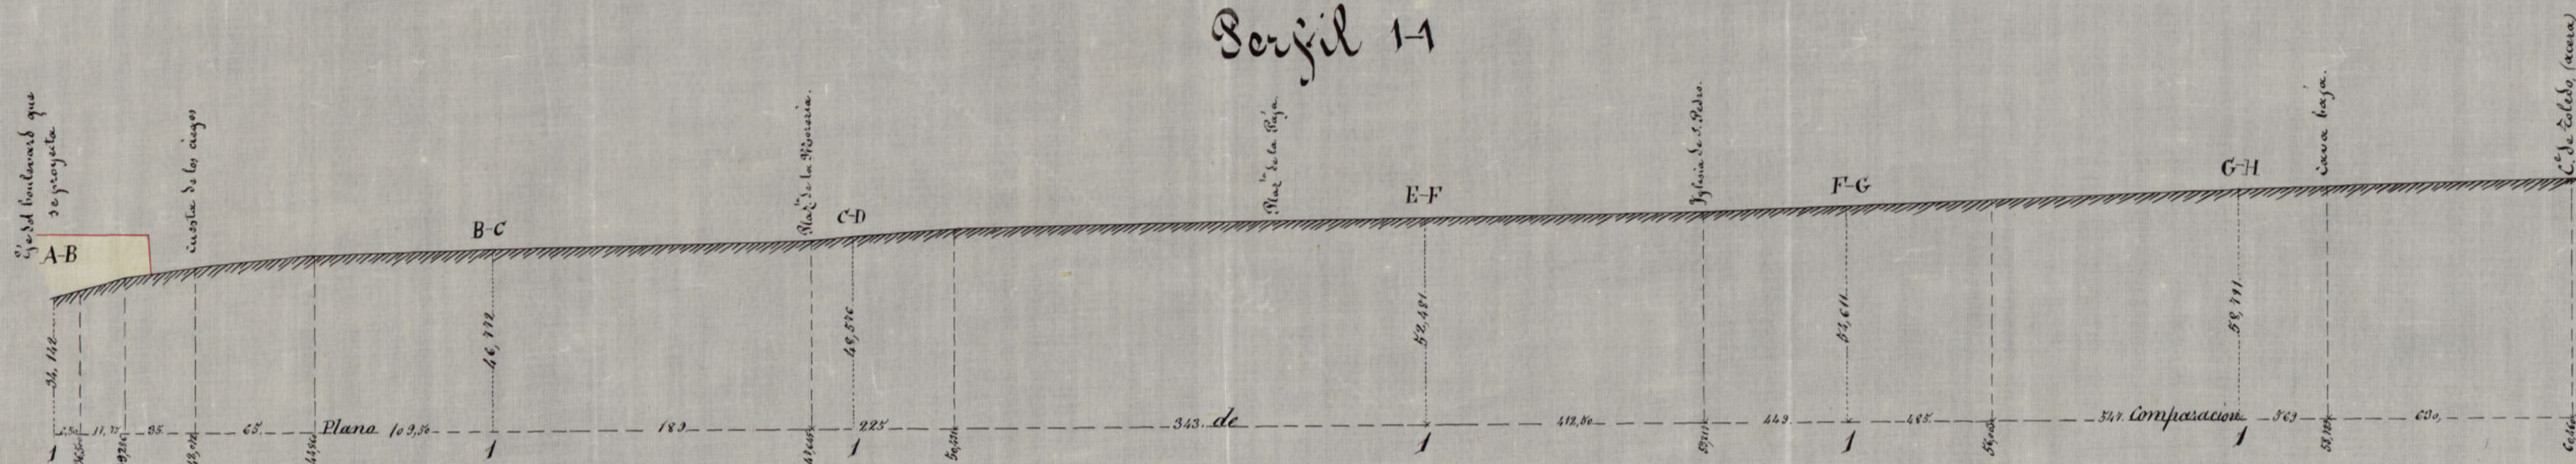


Perfil 2-2

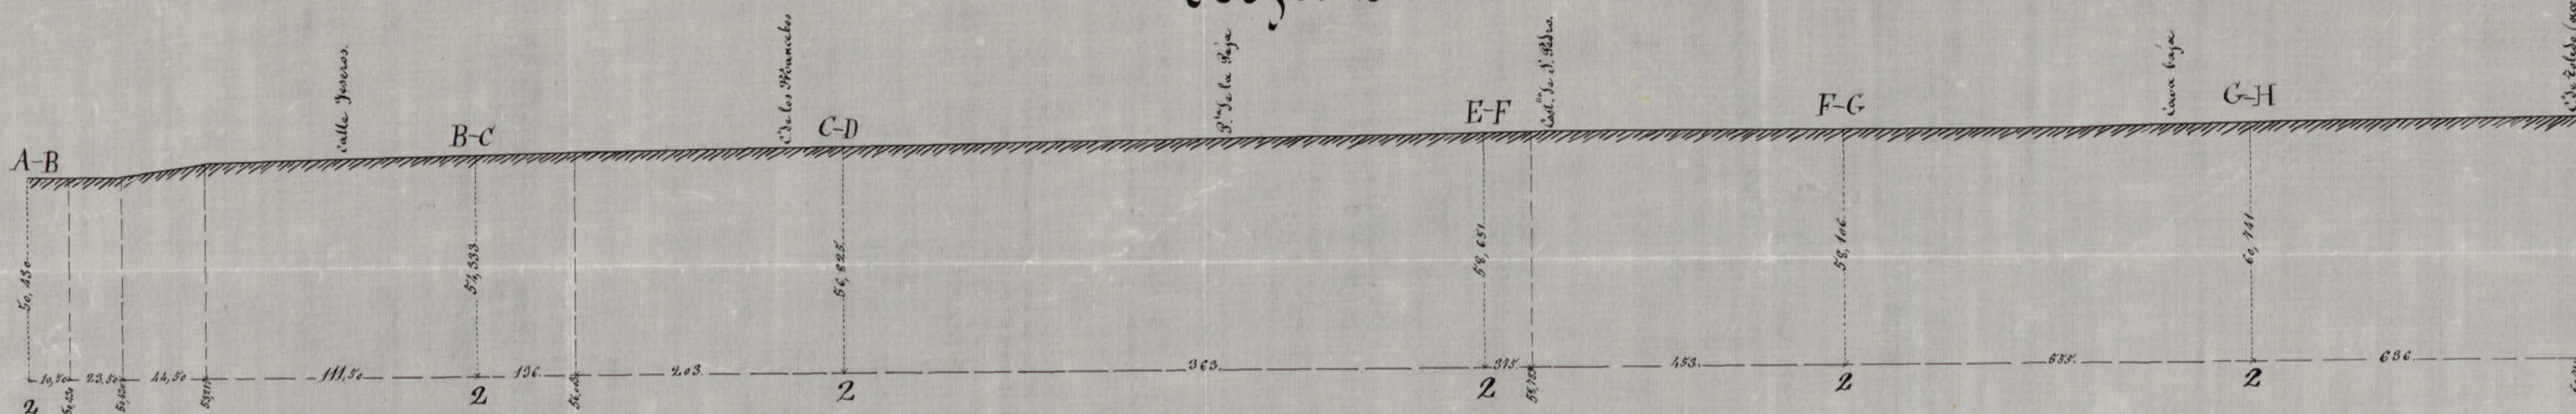

Perfil 3-3

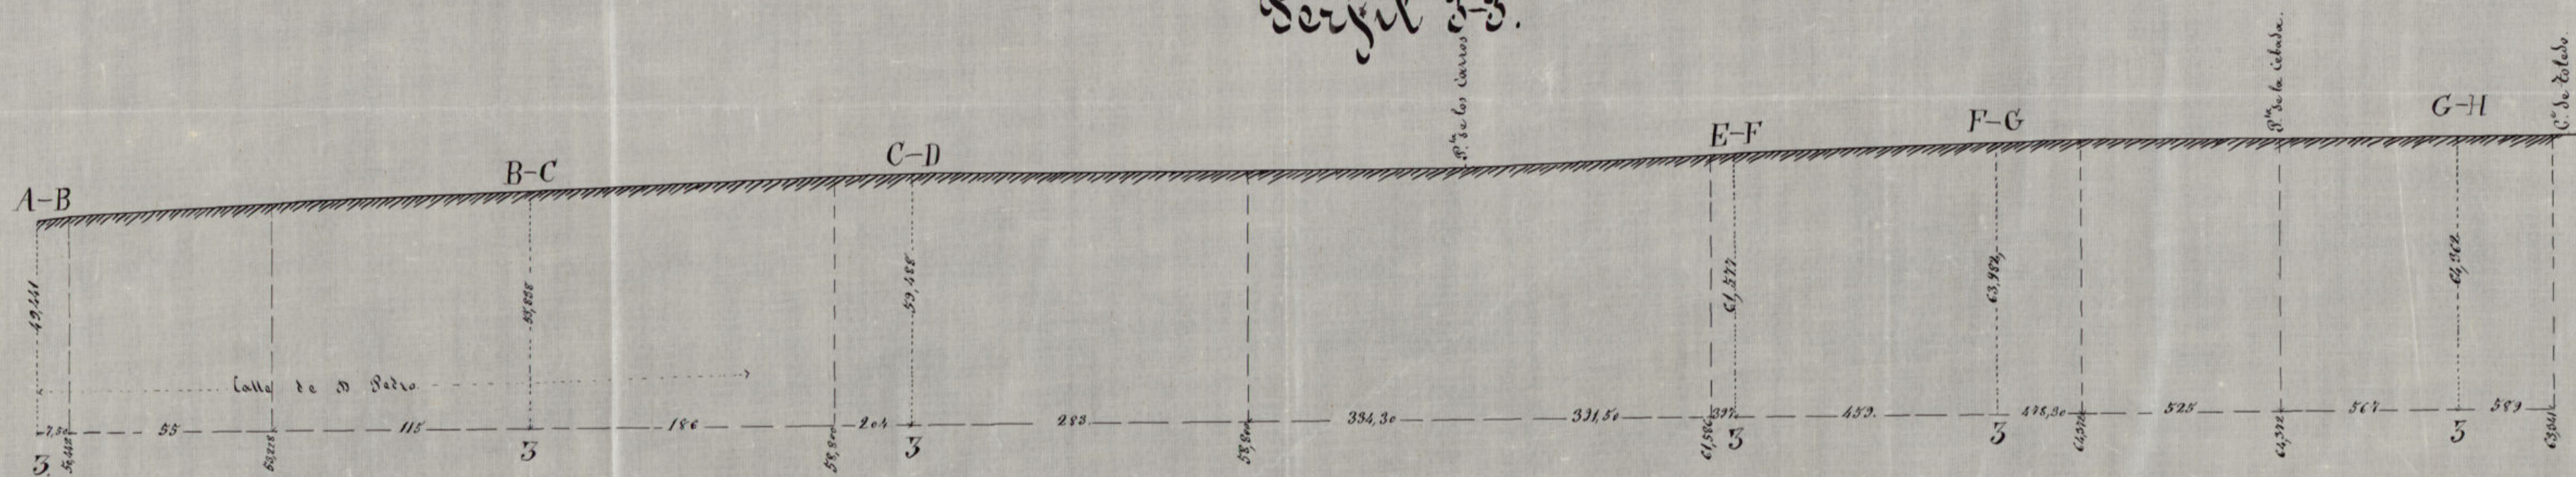


Perfil 4-4

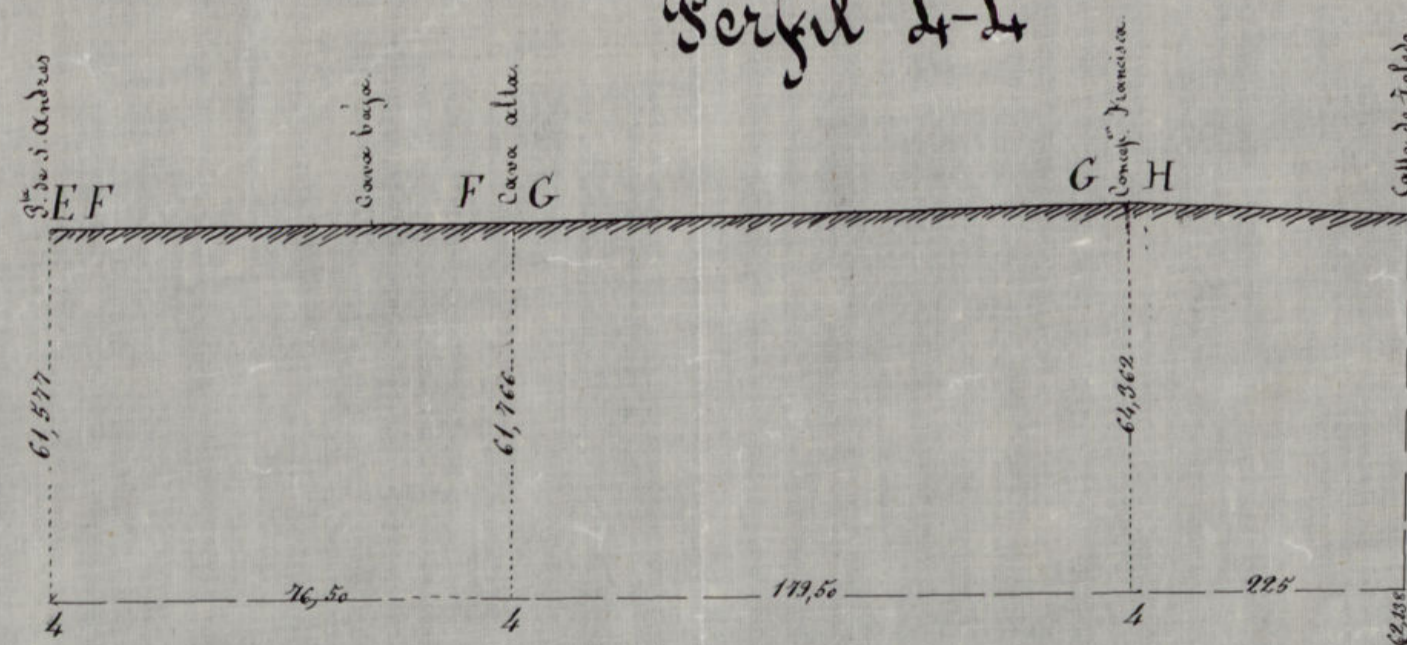

El plano de comparación para todos los perfiles le

Escala de 1/12.50

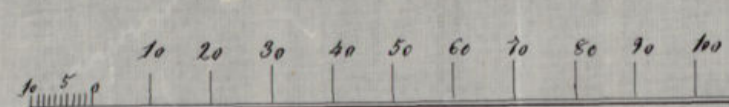

Ayuntamiento de Madrid

Madrid 10 de Set-º de 1864
Esta copia.



Edmundo García Aguirre

suponemos situado en el pavimento del Puente de Segovia.

Madrid 30 de Setiembre de 1863.

Francisco Verea