


# PLANTA DE SOTANOS.

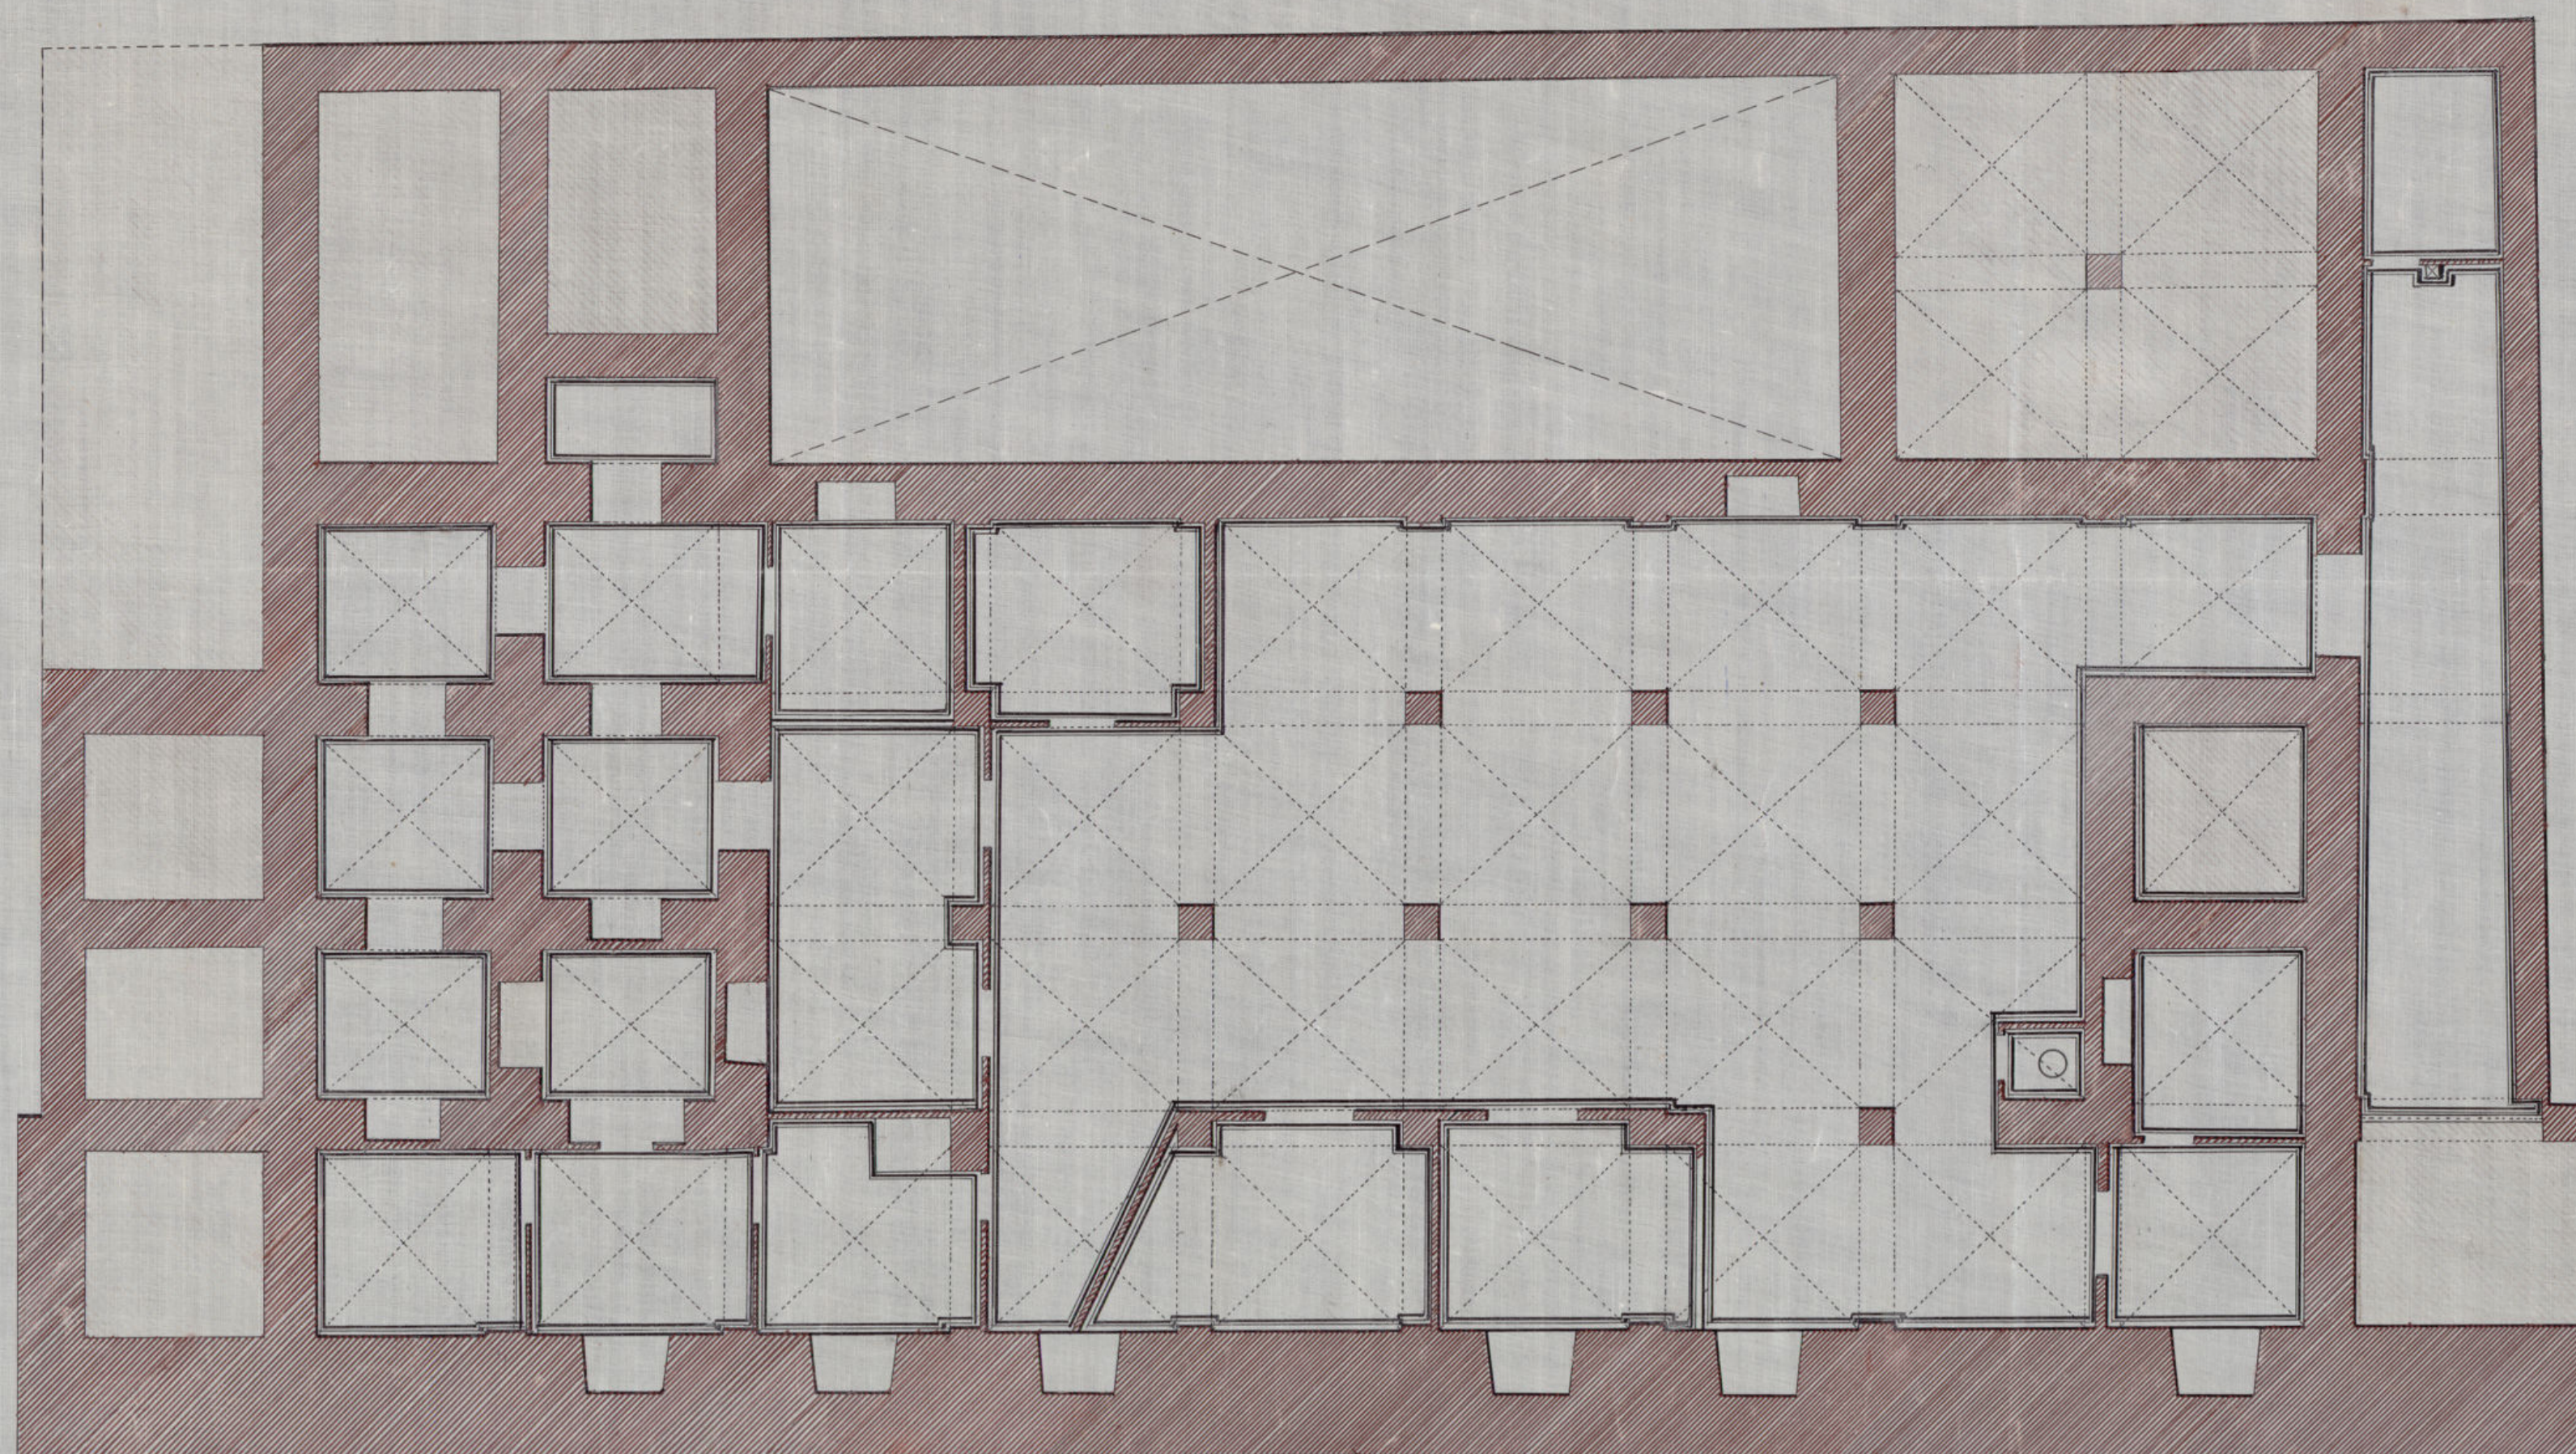

Plaza de la Constitucion.

Madrid 30 de Noviembre de 1888.

El Arquitecto nº de la 2ª seccion.

*Isidoro Gomez*



Ayuntamiento de Madrid