

08481

25

18-58-8
P
677




18-58-8
P
677

St. Barbara



Las líneas azules indican el proyecto de ensanche; las negras, todo lo existente; y las rojas la prolongación de las calles del Divino Pastor, Florida y S.º Quirico.

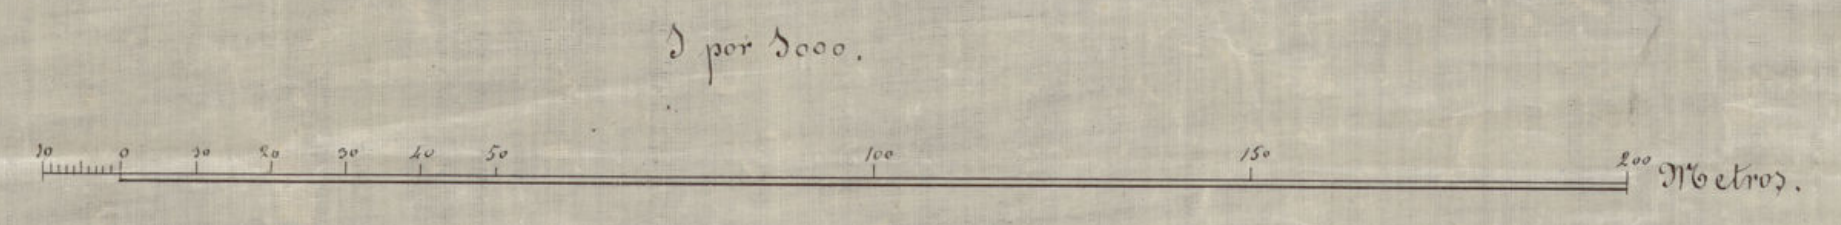

	Metros cuadr.	Pies cuadrados.
Superficie a.	1.048.30	73.502.42
Del b.	380.00	4.896.53
Total	1.428.30	78.398.95

Madrid 16 de Enero de 1880.