


"Parque Infantil"

"Plaza Chamberi"

"Calle de Santa Eufemia"

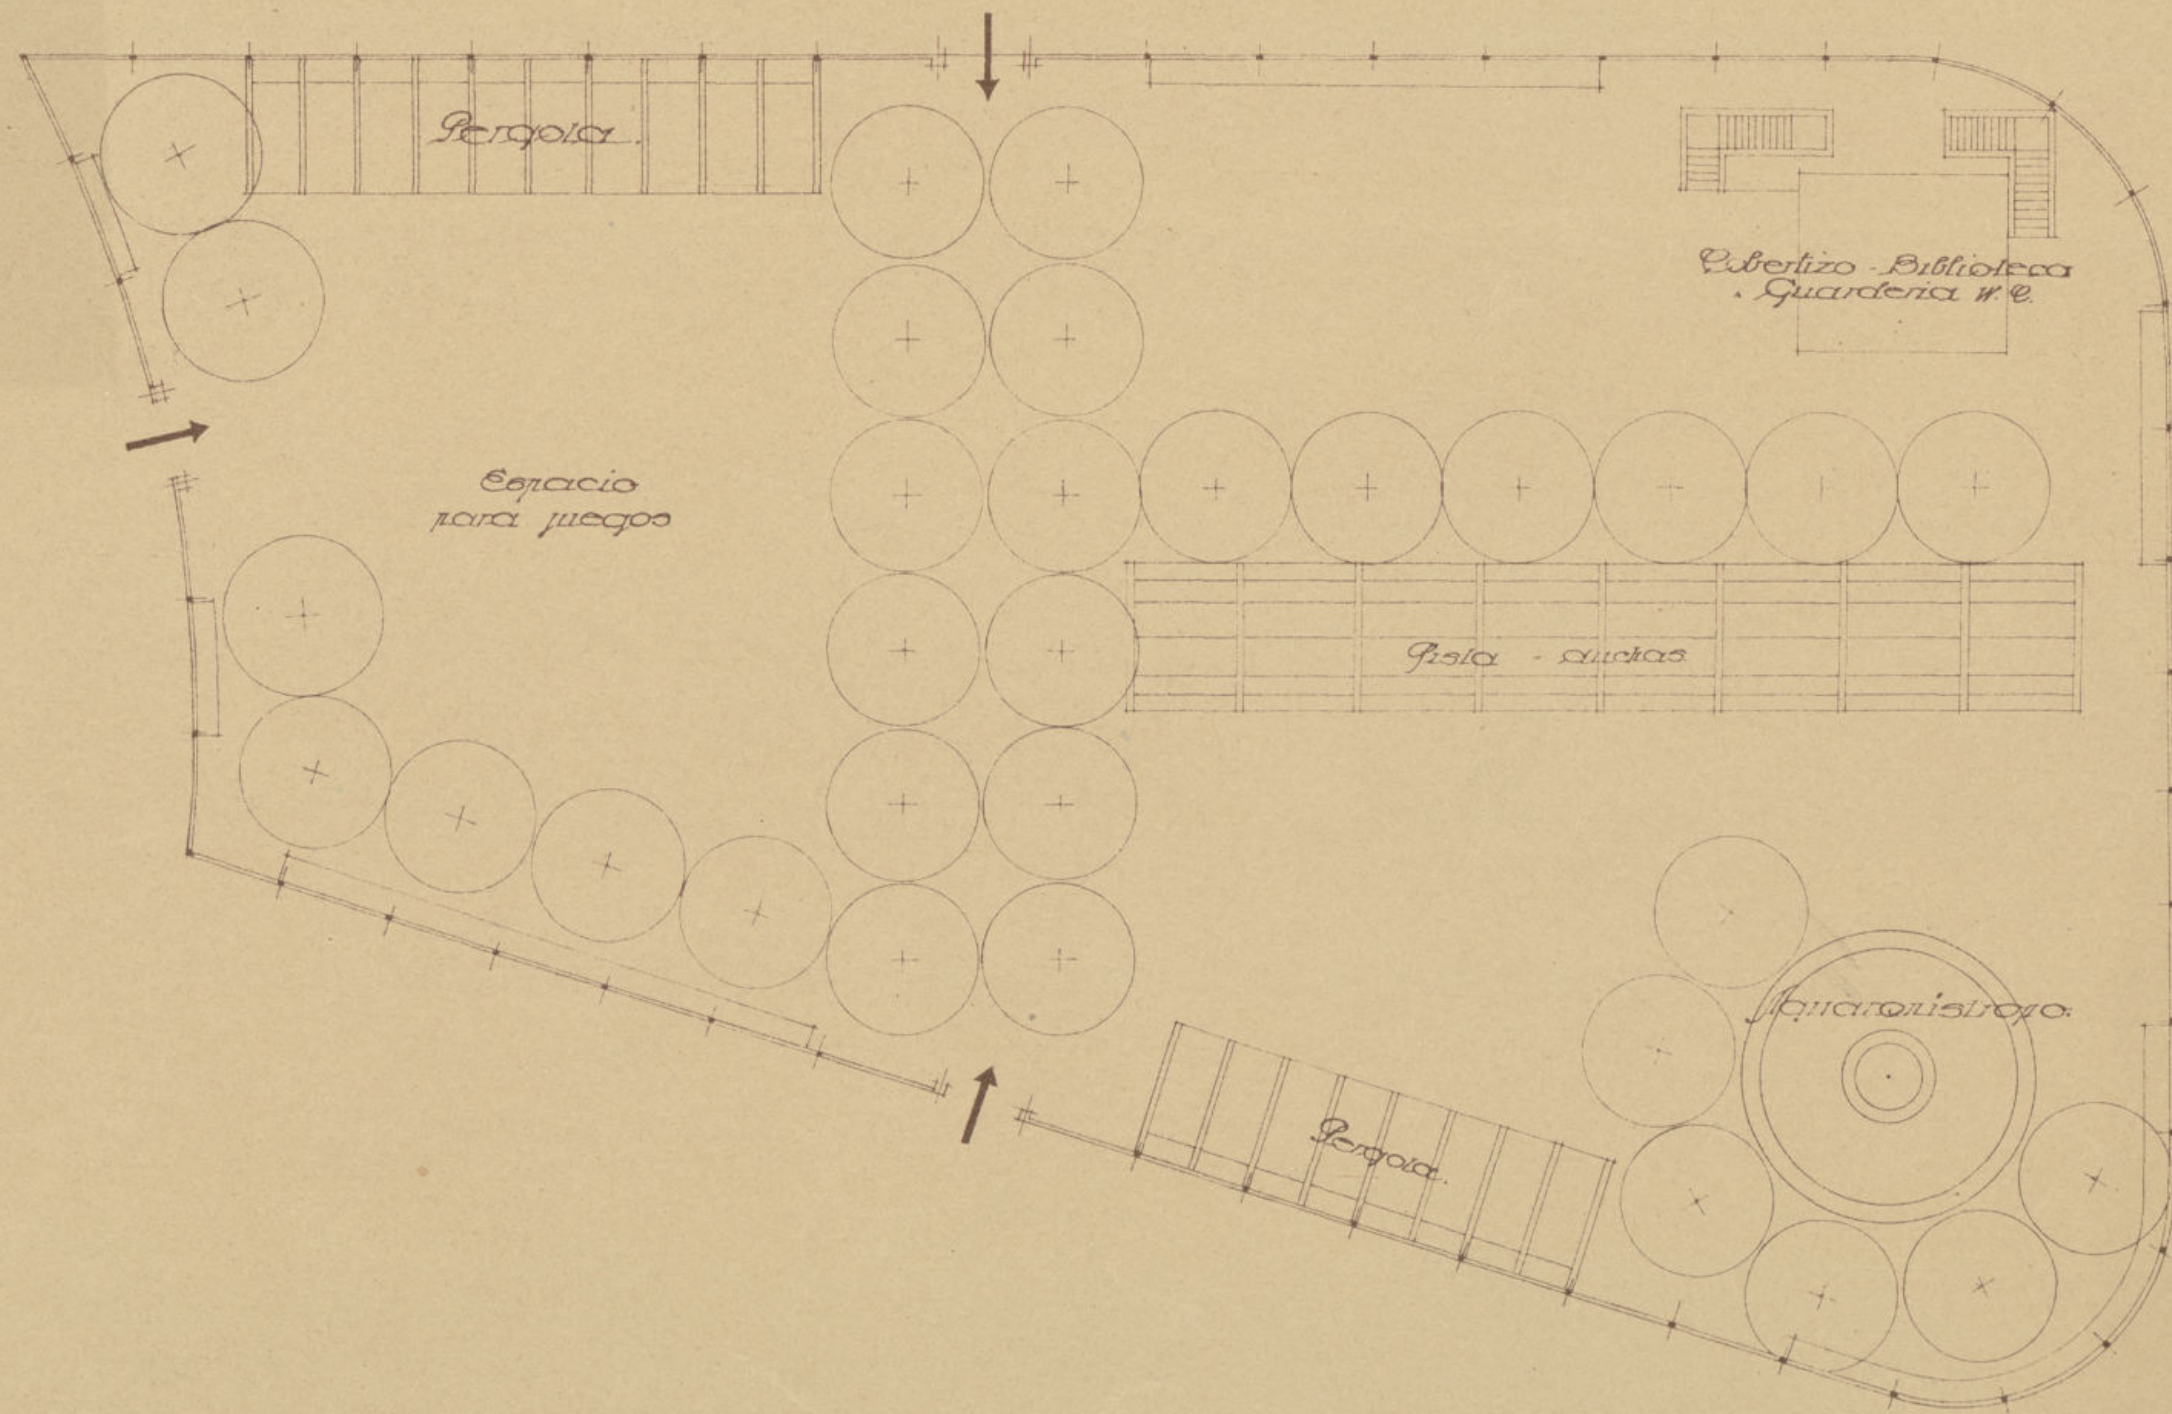

"Escala 1:200"

"Madrid Febrero 1932"
"Los Arquitectos"

Ayuntamiento de Madrid