


"Parque Infantil"

"Plaza de las Comendadoras"



"Calle de Quiñones"

"Calle de Sinciel"

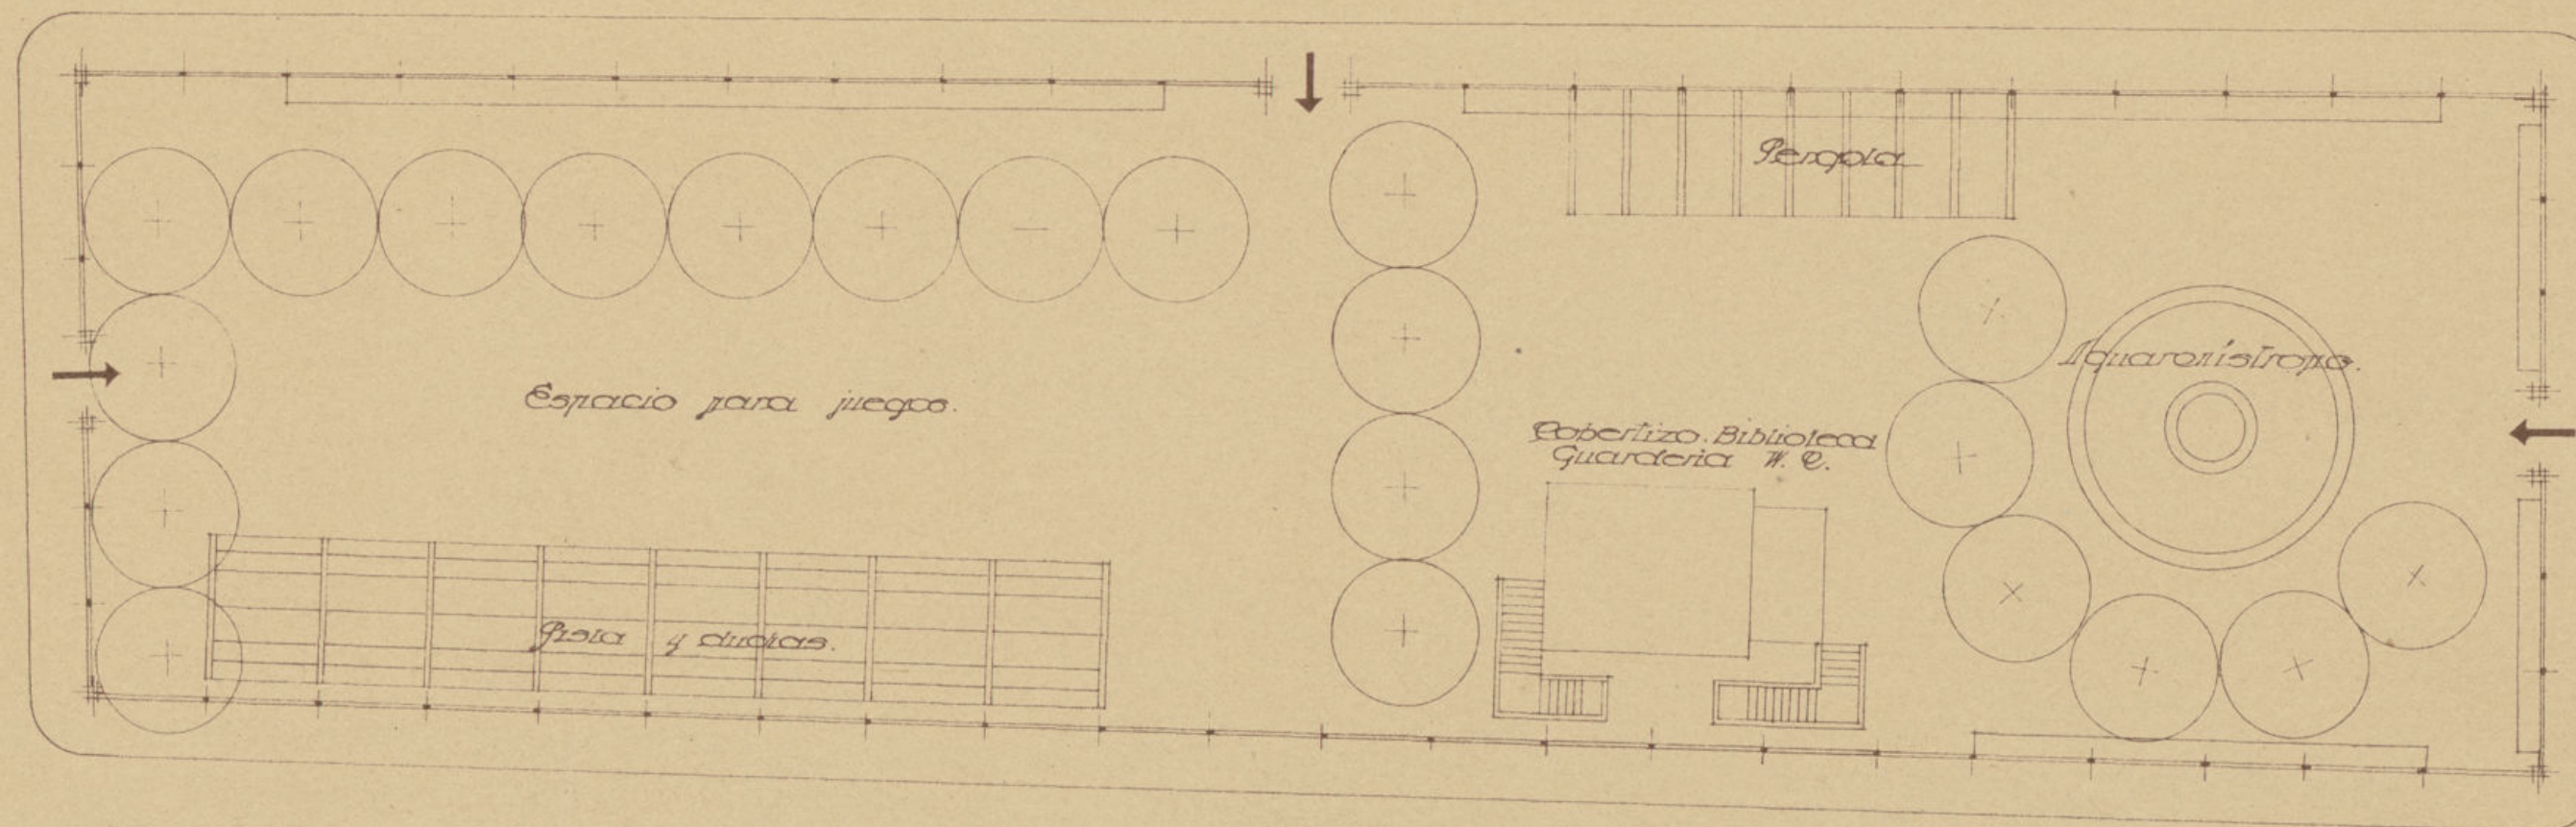

"Escala 1:200"

"Madrid febrero 1932"  
"Los Arquitectos"

*[Signature]*

Ayuntamiento de Madrid