



(2) 3A-11-P80
 105-705

Croquis
 Parque para los servicios municipales de
 Vías y Obras

Escala 1:100

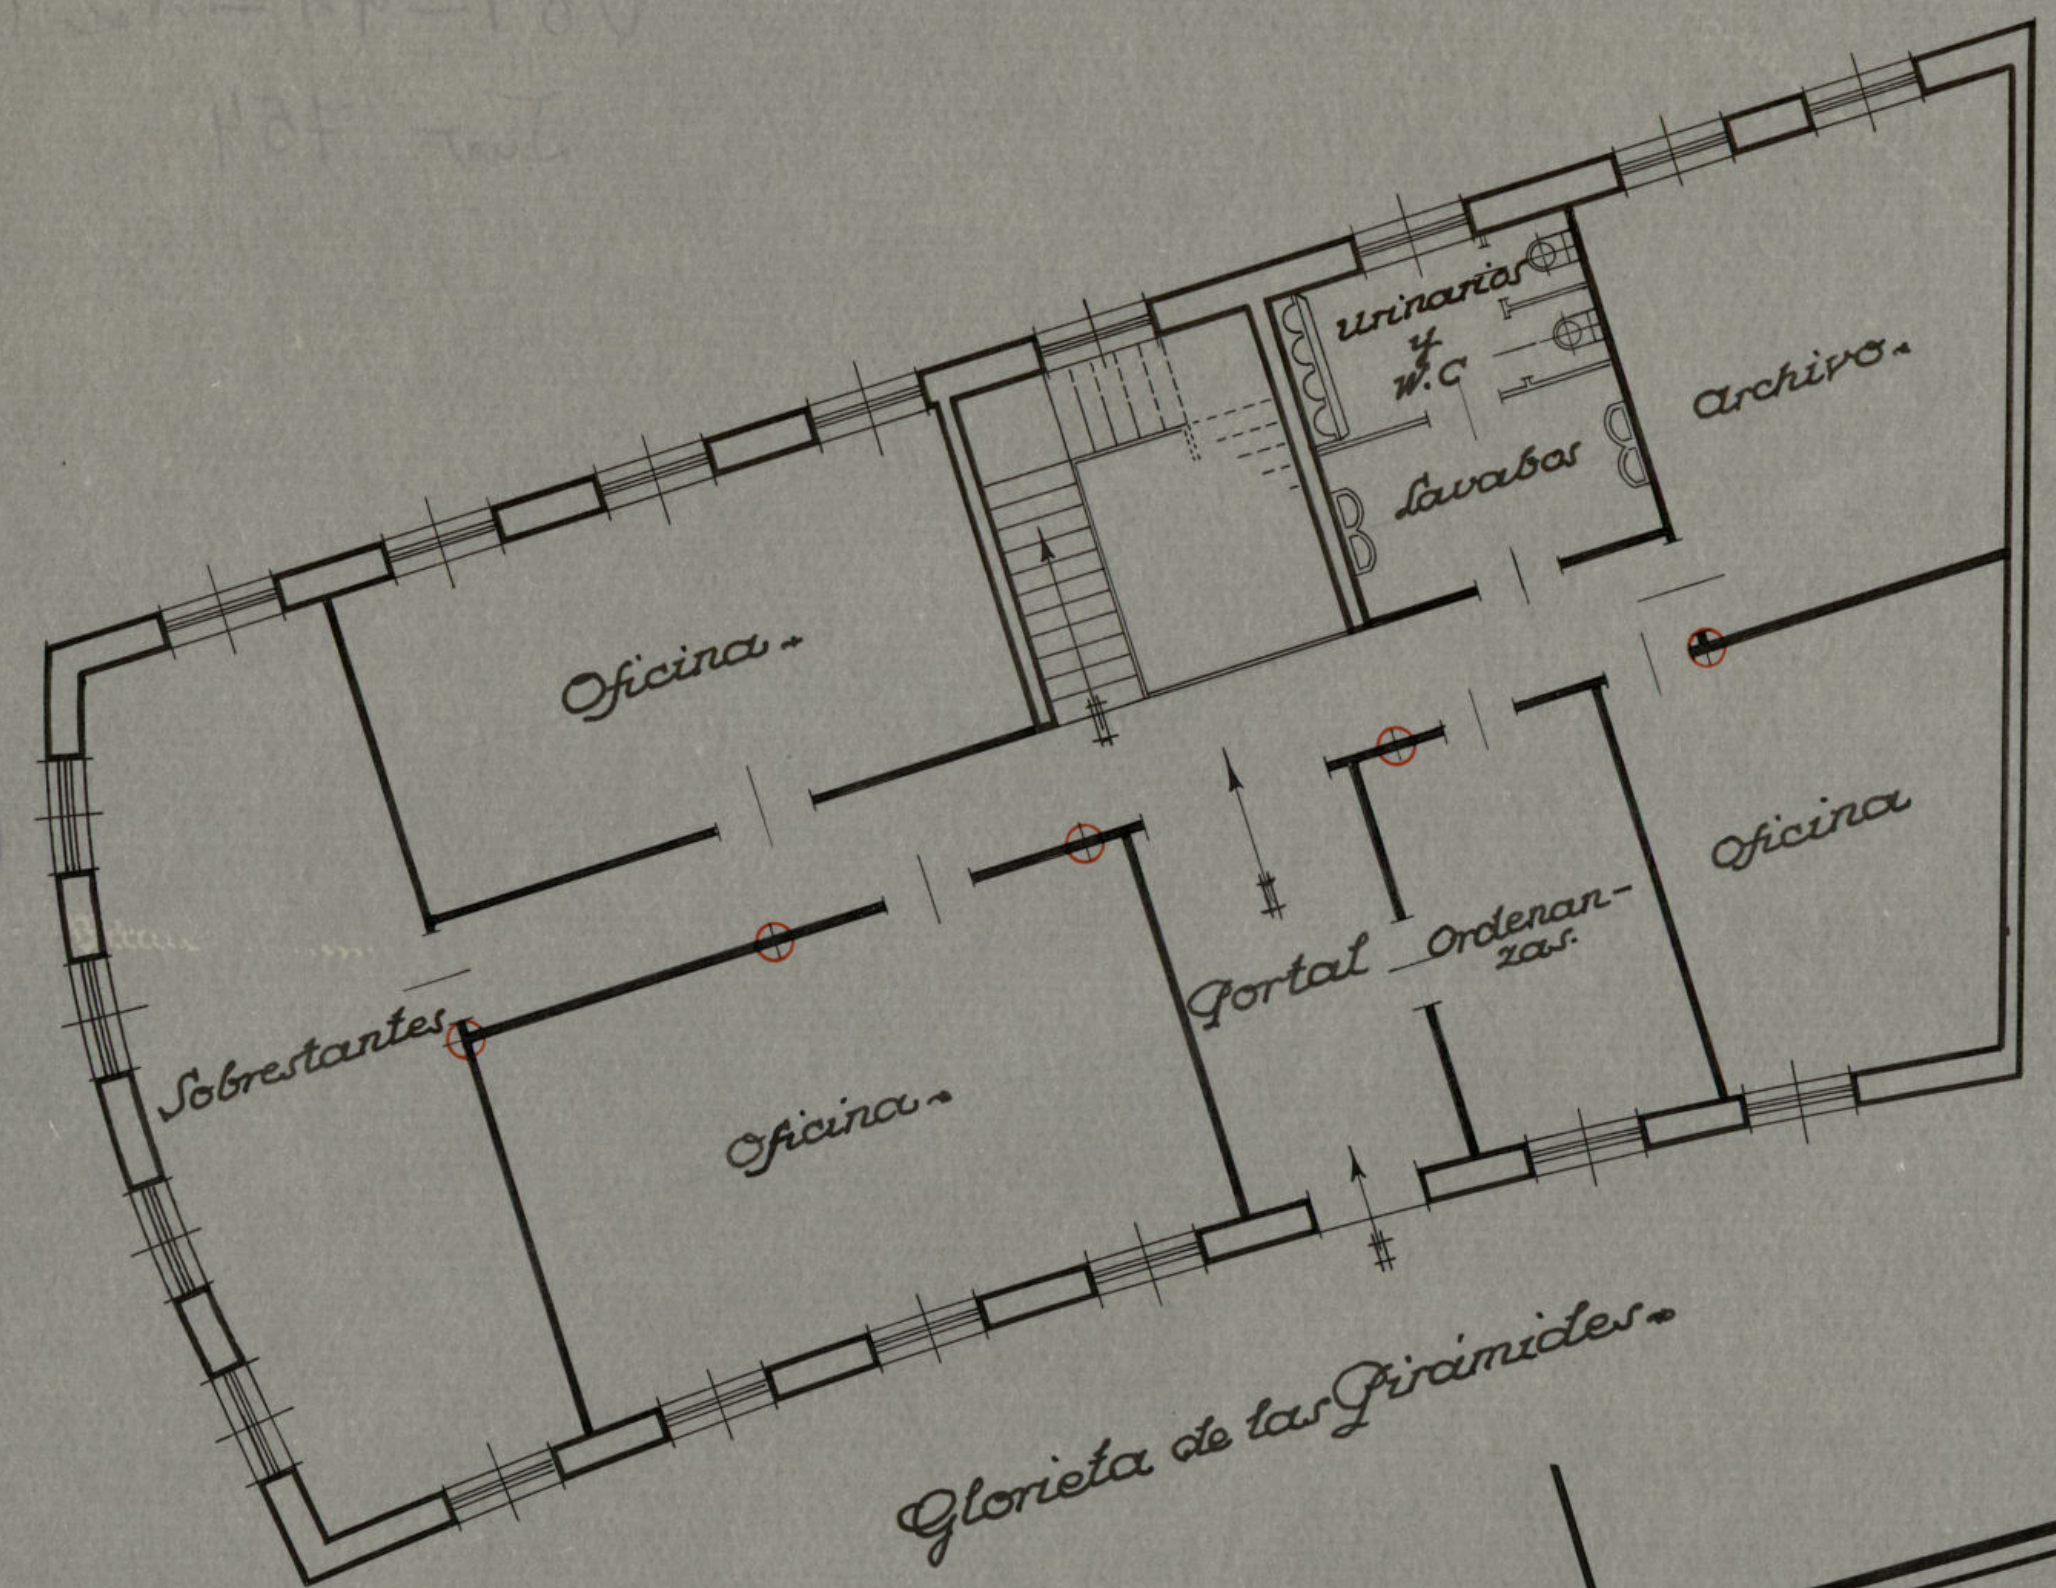

Edificio construido

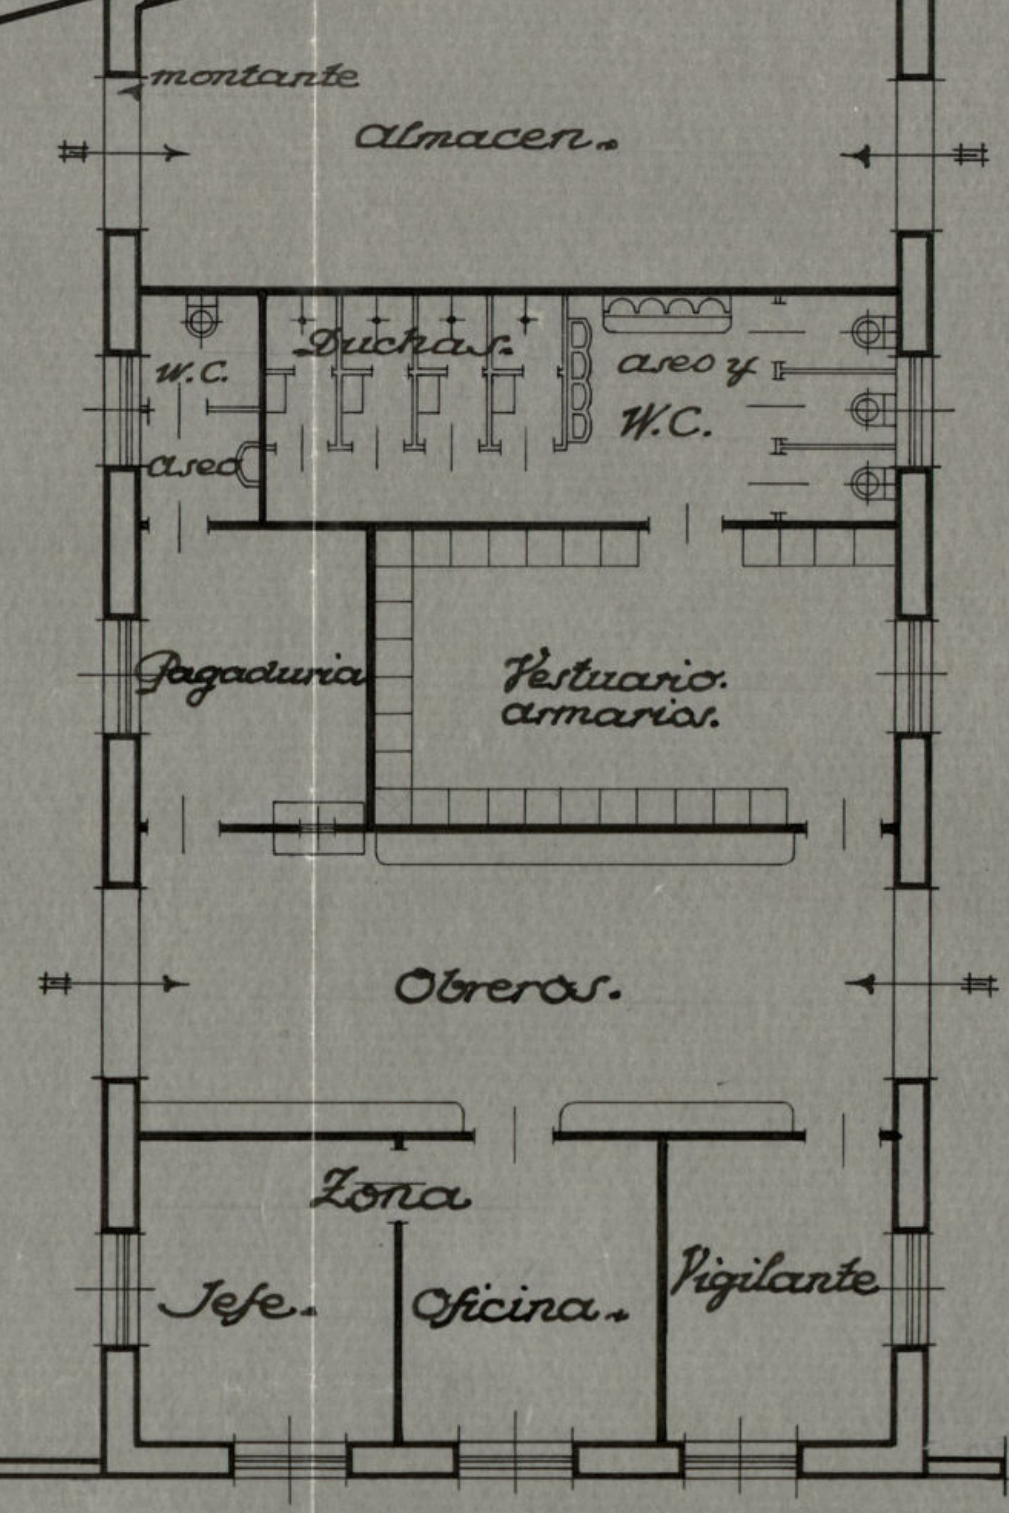

Calefacción

Almacenes

Patio

Almacenes

Tierras a rellenar hasta la
nave de la Glorieta de las
Pirámides

Muro de contención

Calle de Alejandro Dumas

Porche

Solar

Calle de Alejandro Dumas

Ayuntamiento de Madrid