Proyecto de muros en la calle de Bailén.

« Escala 1:100 »

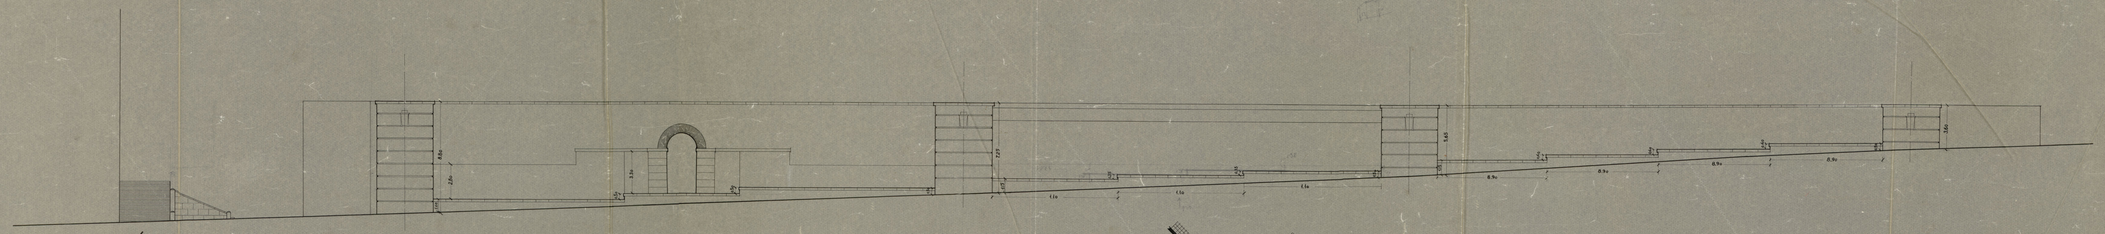

Alzado.

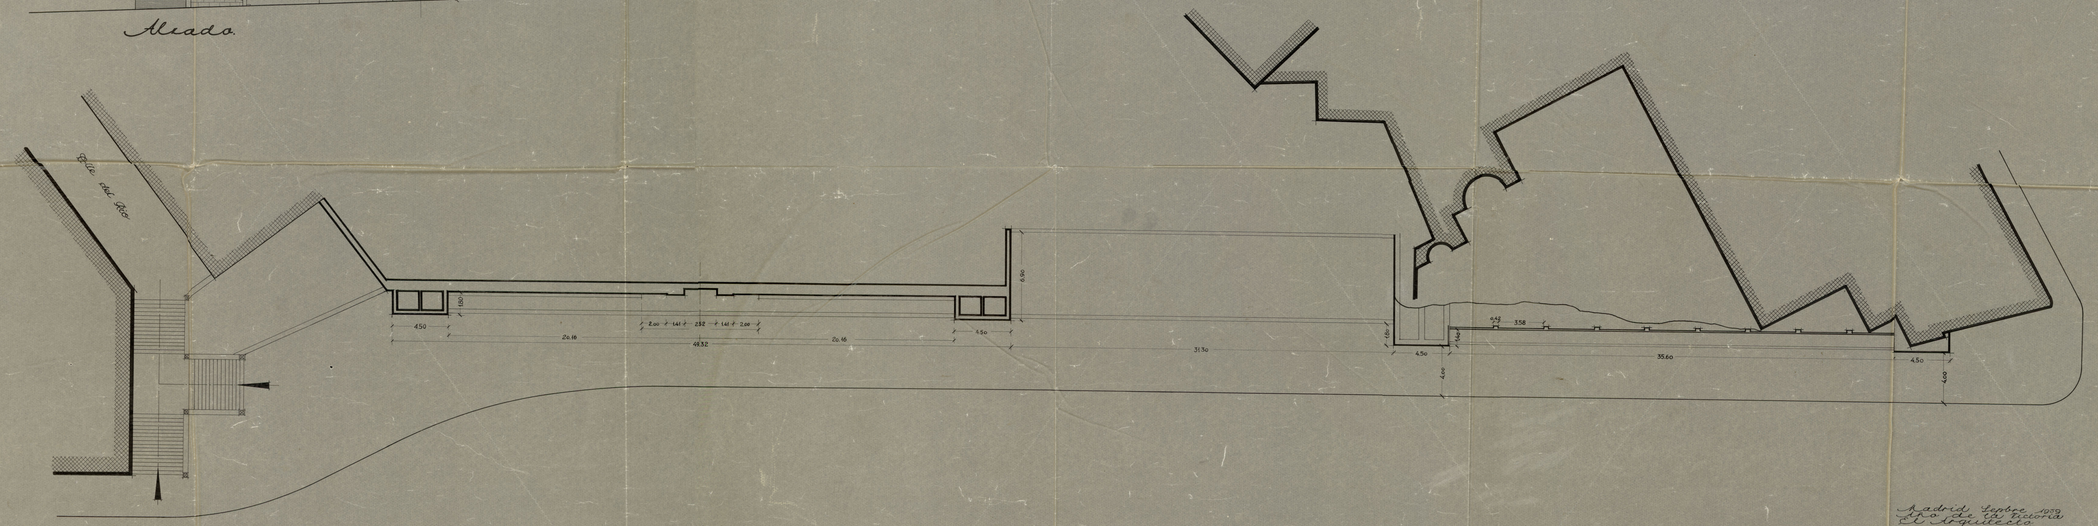

Planta.

Madrid Septbre 1909
Año de la Victoria
El Arquitecto

Ayuntamiento de Madrid

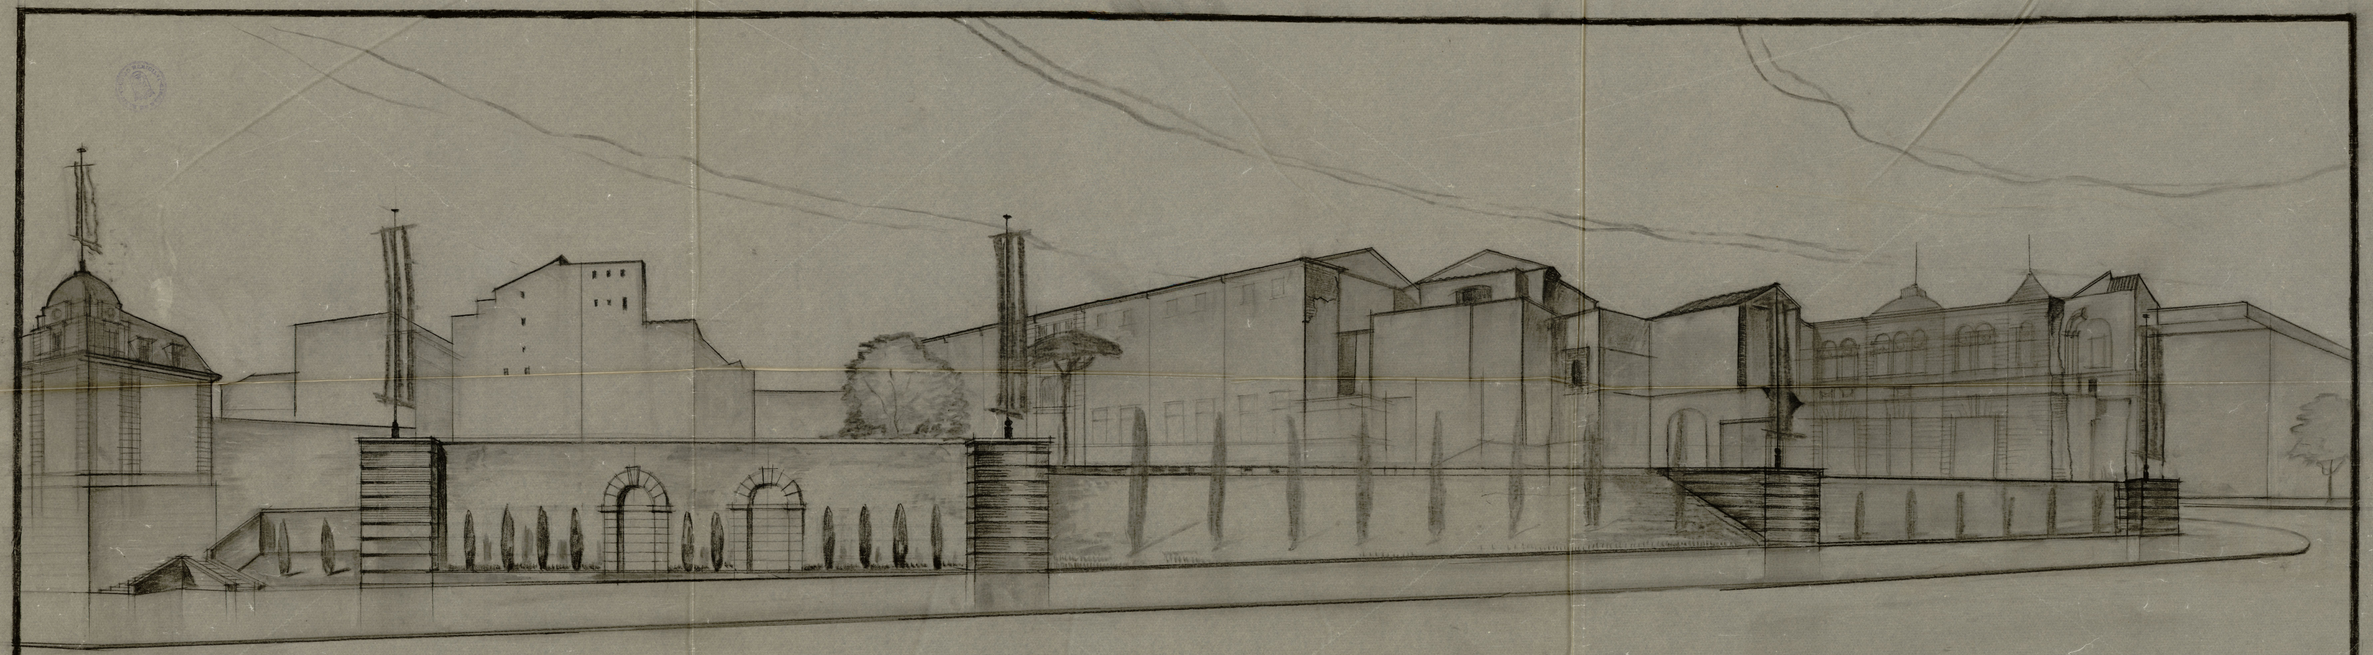

CROQVIS DEL EMBELLECIMIENTO DE LOS ALREDEDORES DEL PALACIO DEL SENADO

Ayuntamiento de Madrid

Proyecto de muros y jardines en la calle de Bailén.

Ayuntamiento de Madrid

"Jardines de Lepanto"
"frente al Palacio Nacional"

Detalle.

Escala 1:20

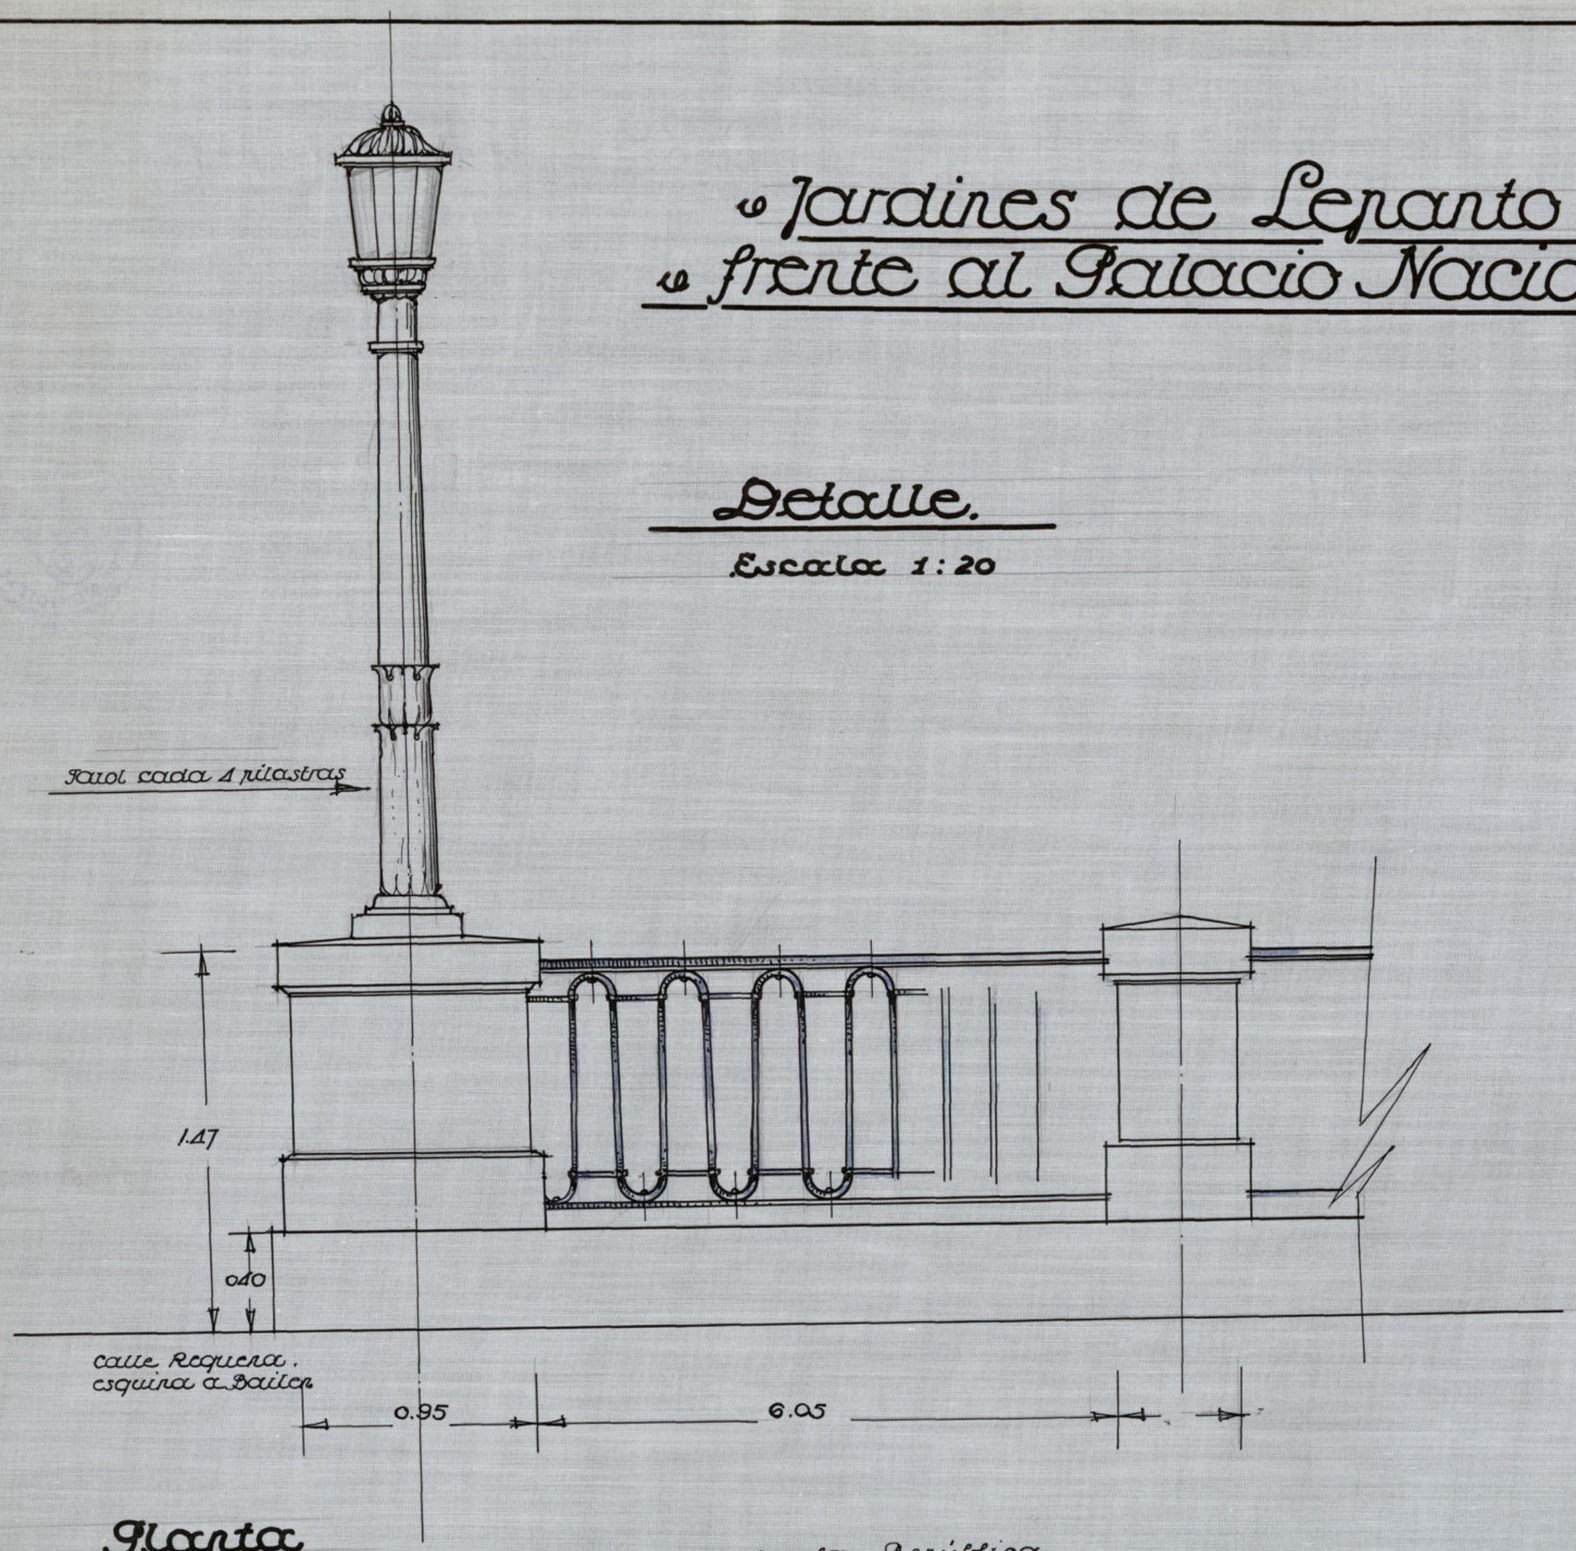

Planta

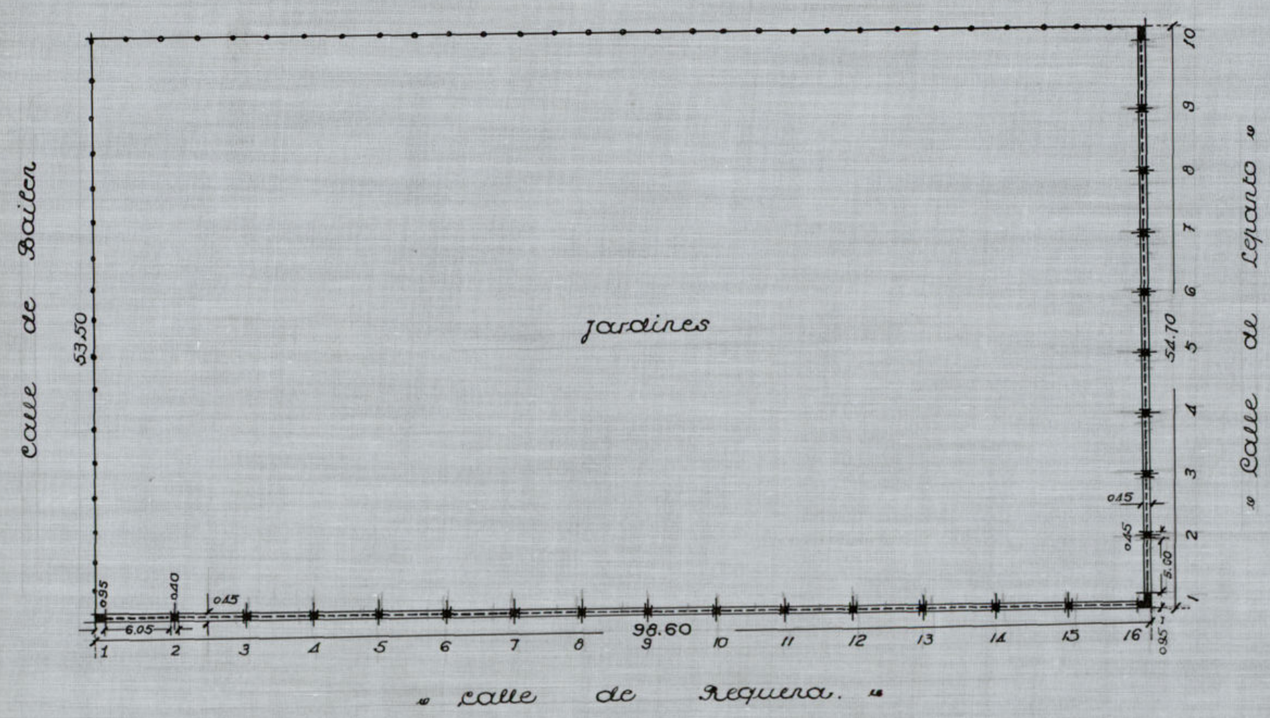

Escala 1:500

"Madrid Agosto 1935"

Ayuntamiento de Madrid

«Jardines de Lepanto»
«frente al Palacio Nacional»

Detalle.

Escala 1:20

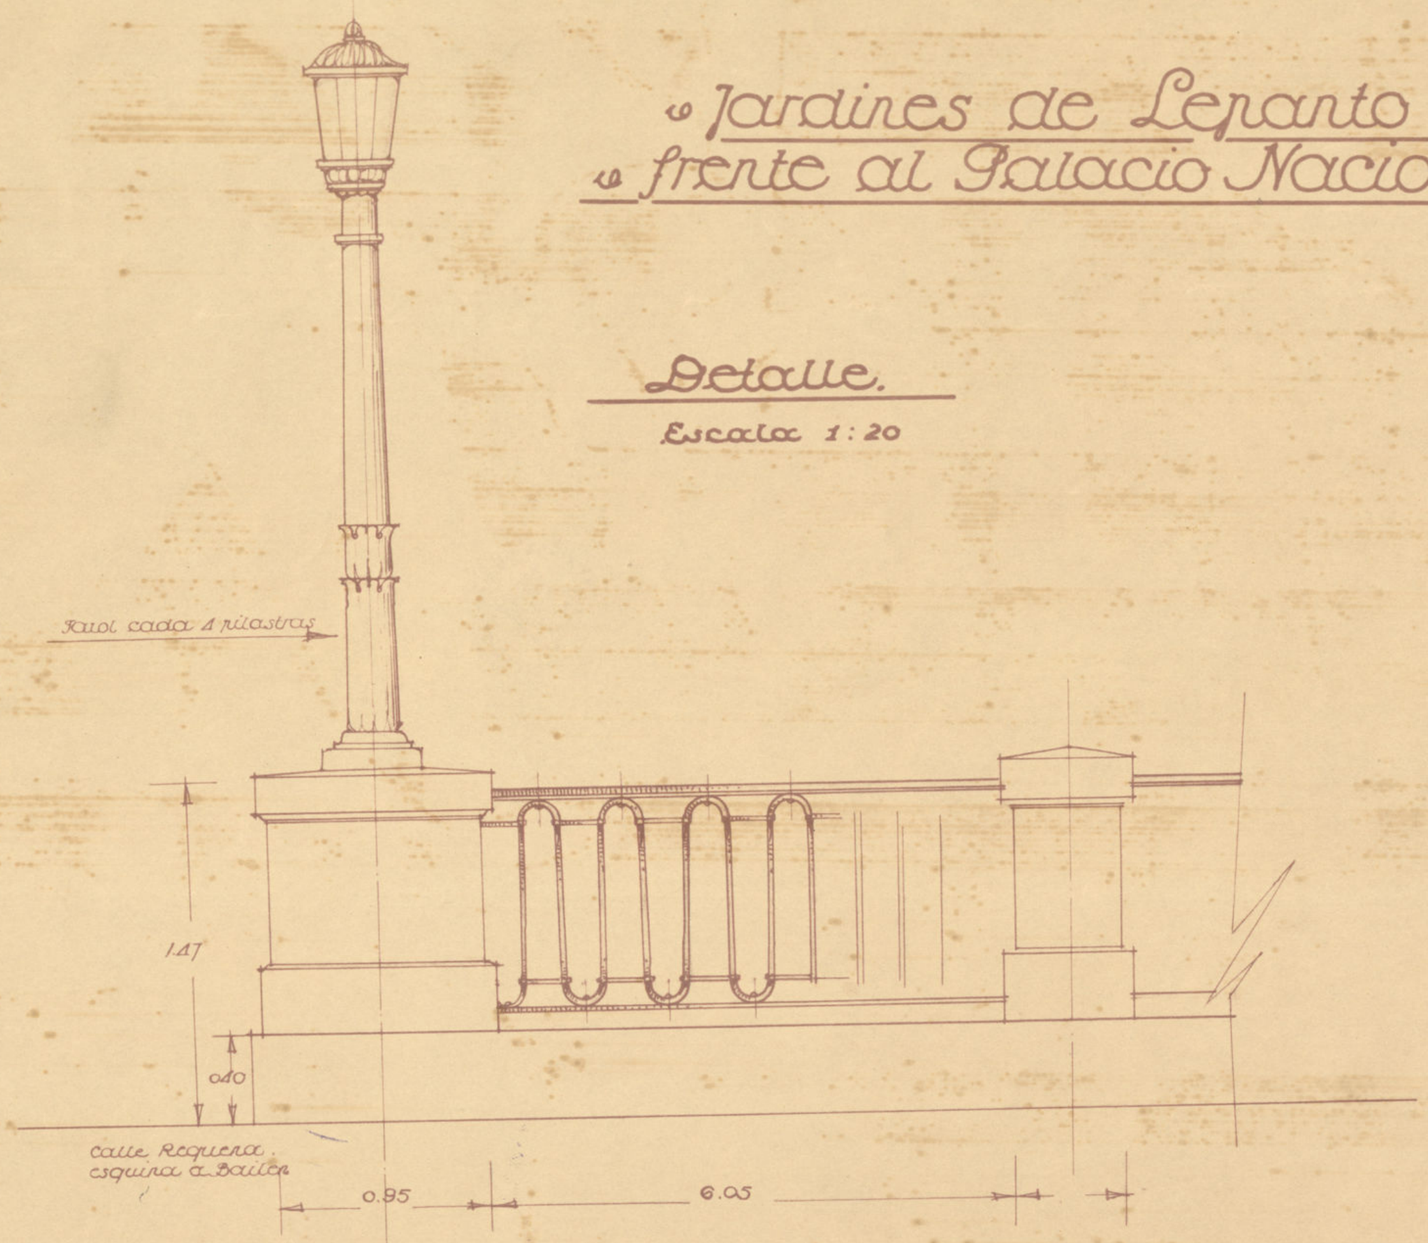

Planta

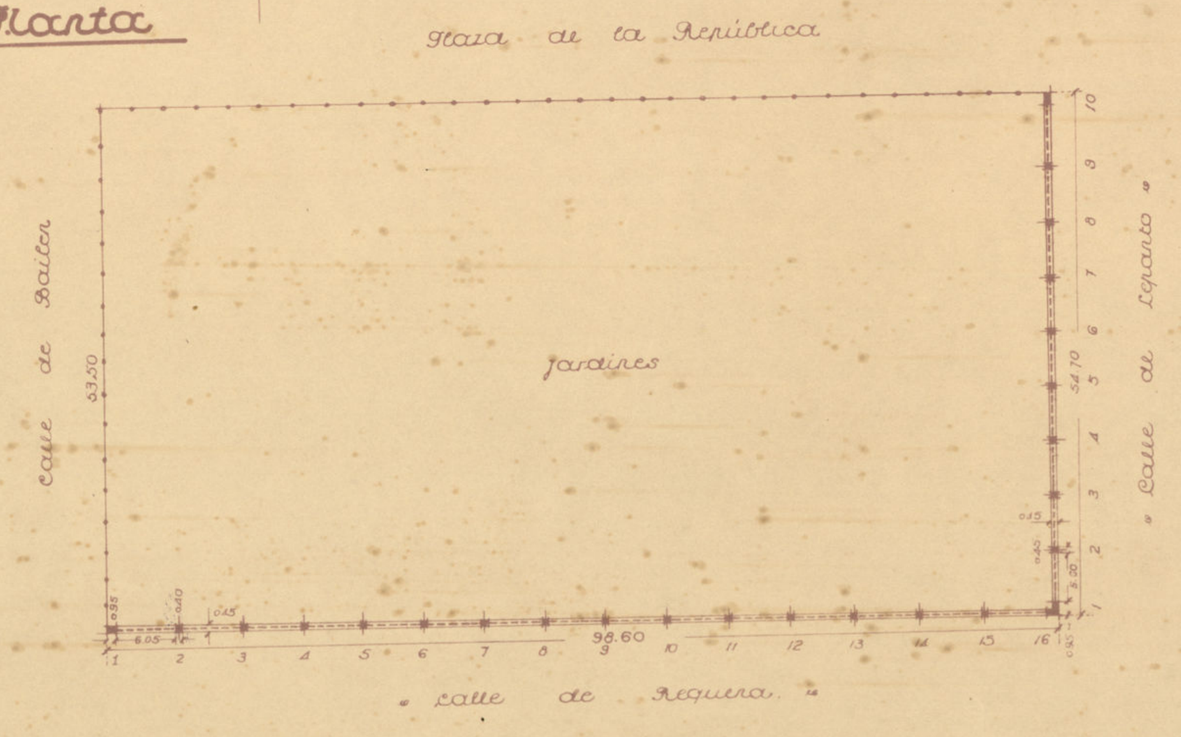

Escala 1:500

«Madrid Agosto 1935»

Ayuntamiento de Madrid

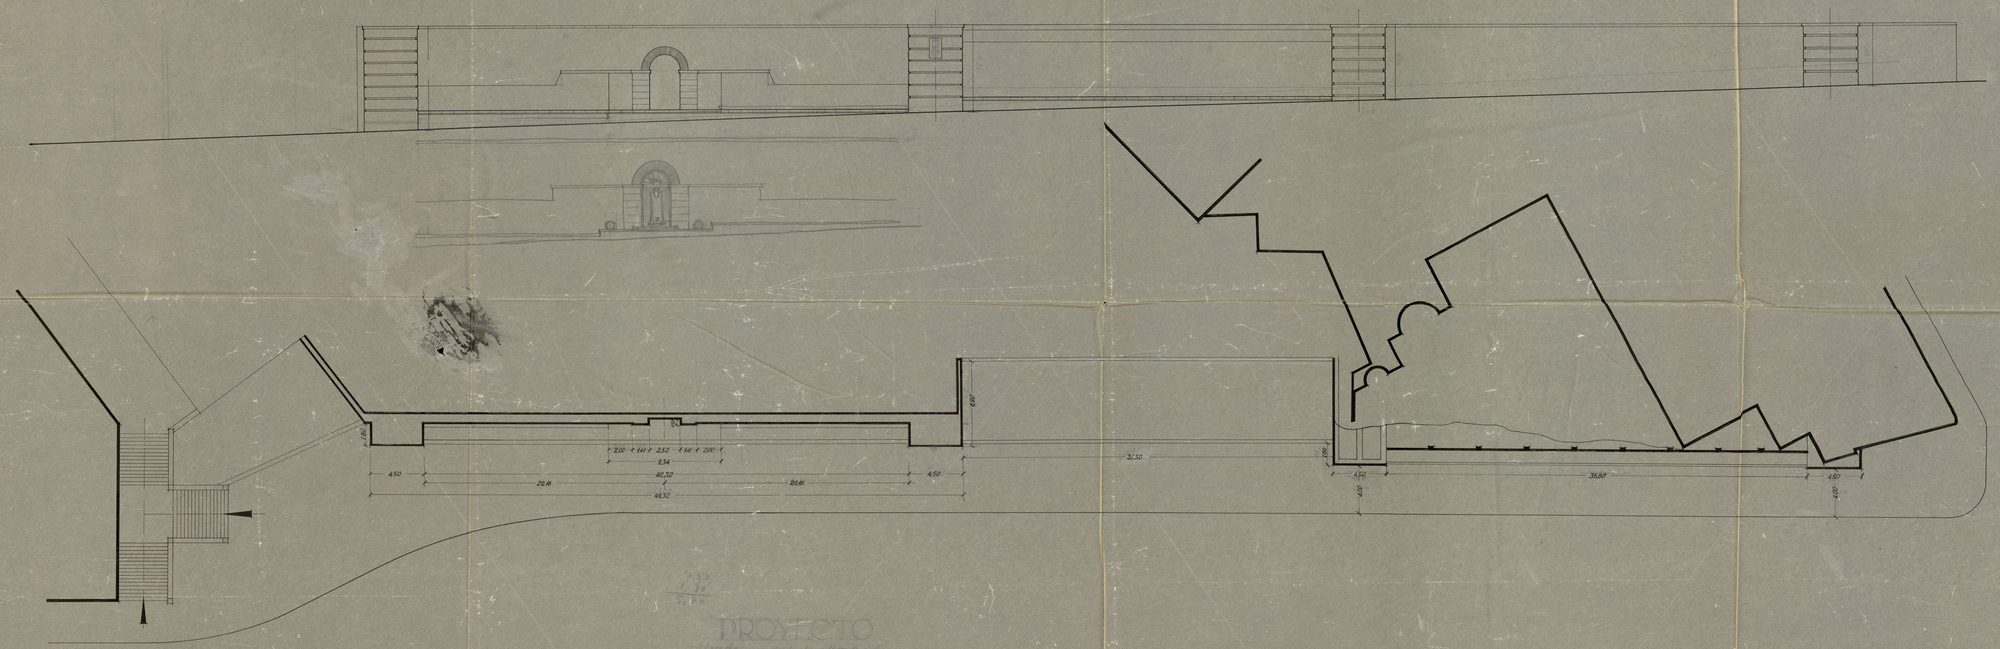

PROYECTO

Ayuntamiento de Madrid