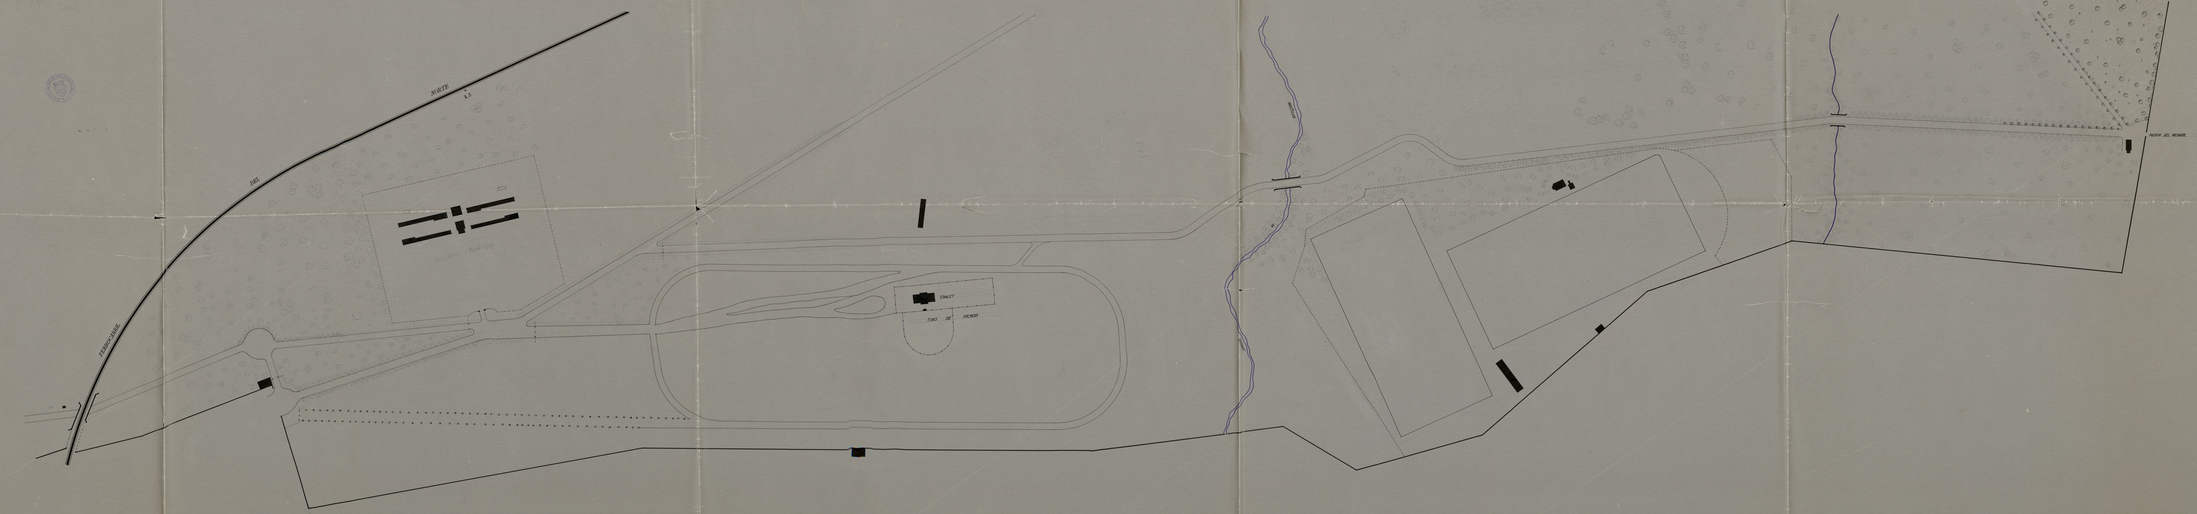

Escala 1/500

Ayuntamiento de Madrid