


2
Ayuntamiento de Madrid

Edificio de Administración de la Casa de Campo.

alturas rectas: { A - 375
B - 400
C - 450

Carpeta grande
Nº 11

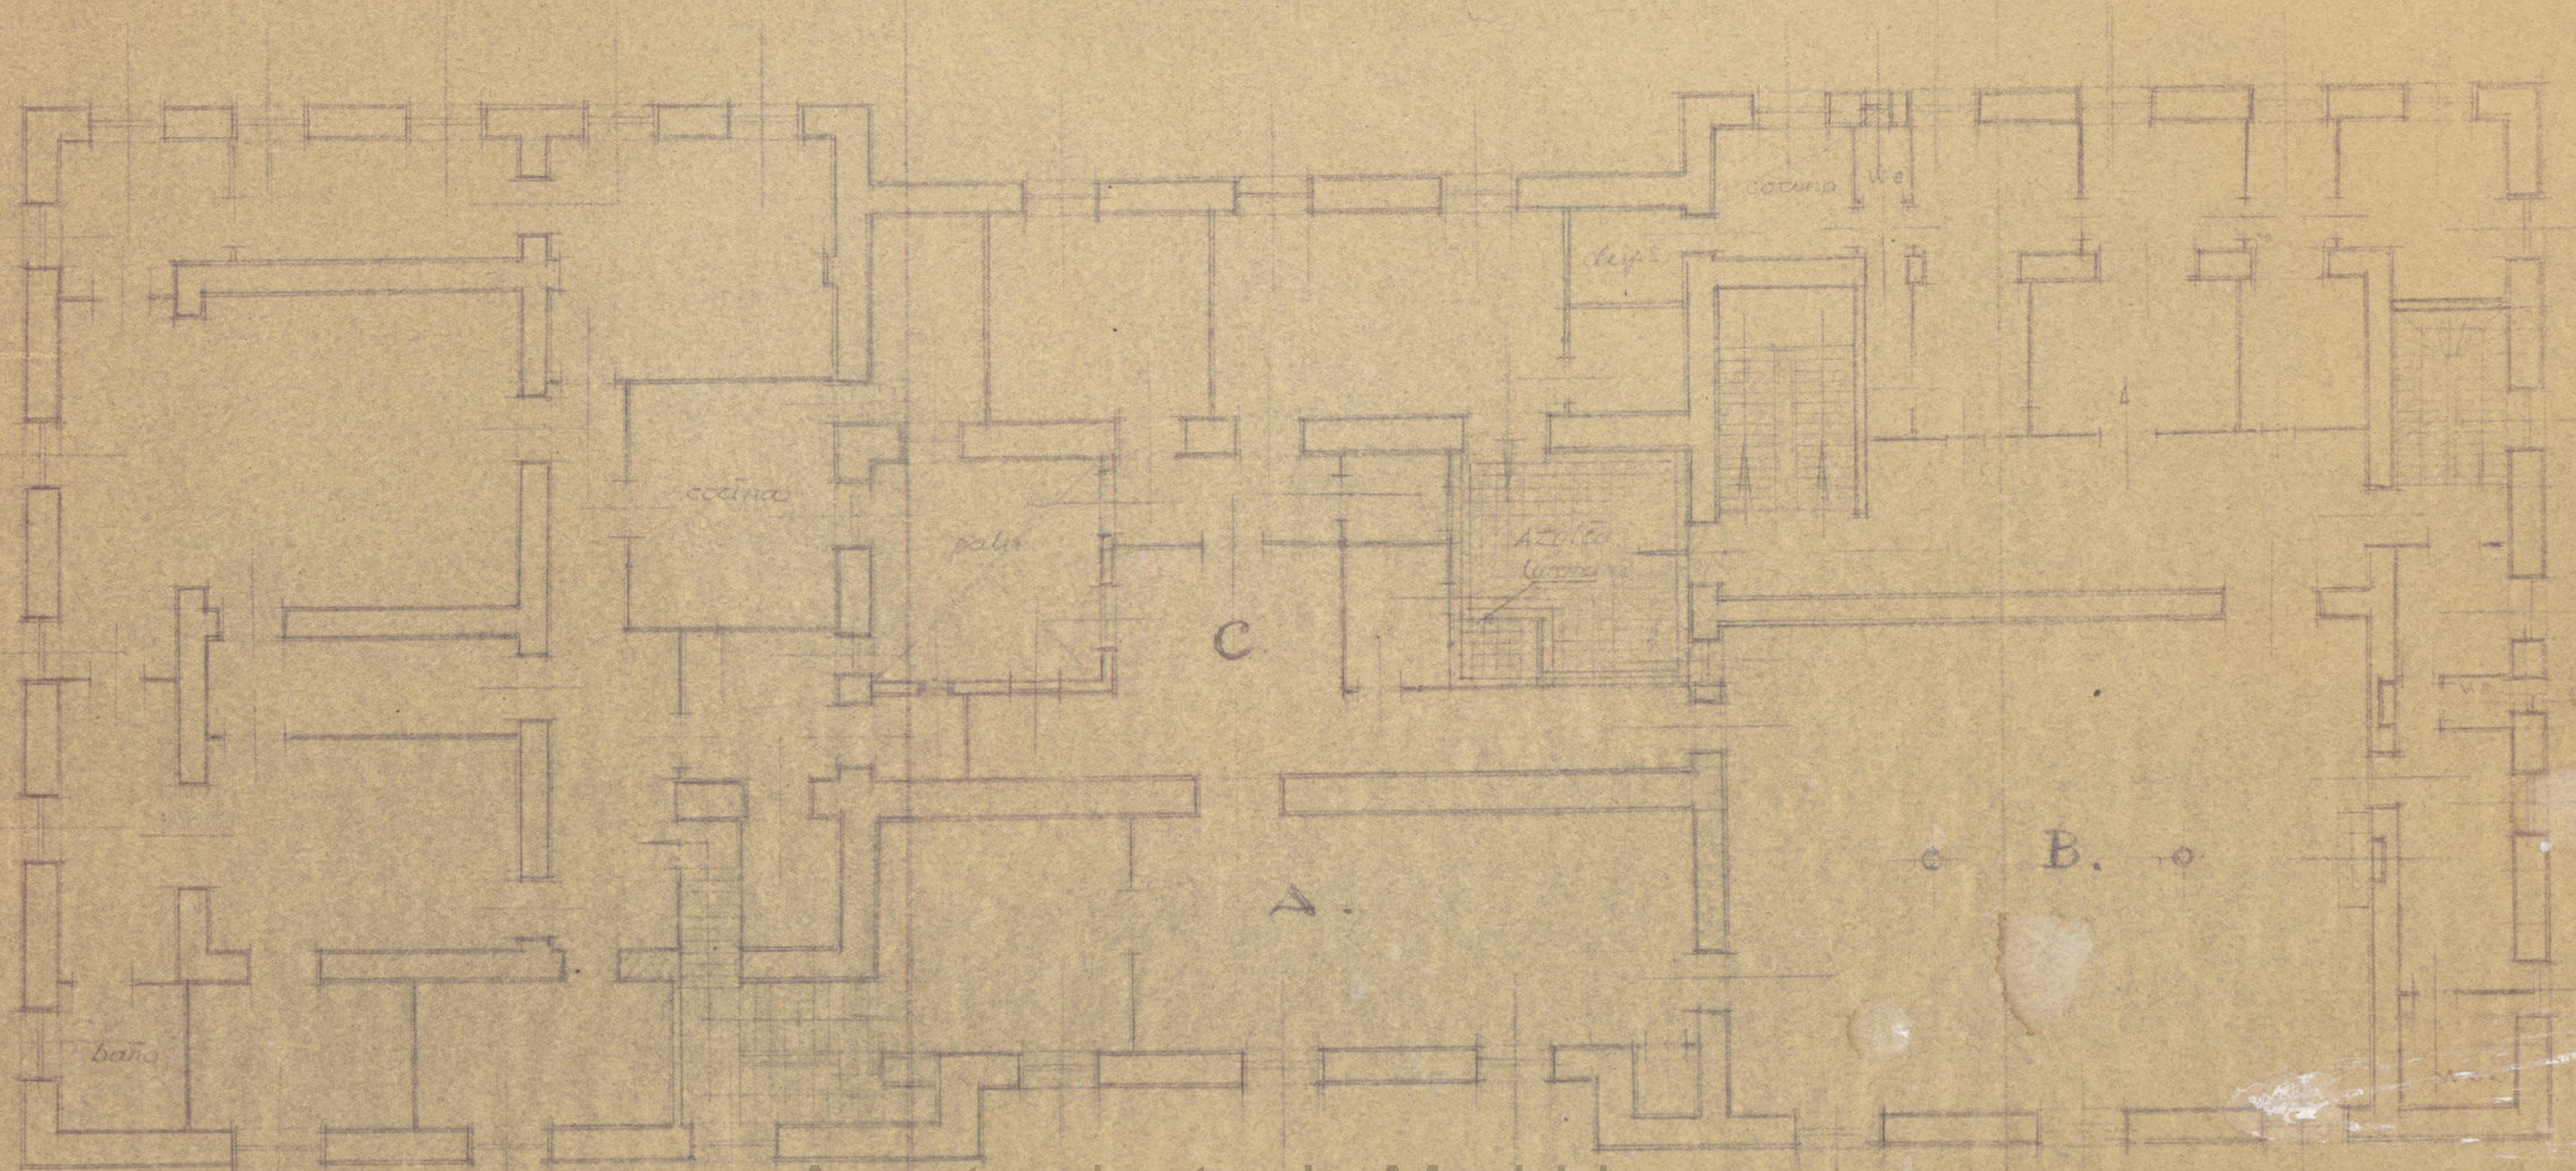

Ayuntamiento de Madrid

Planta Principal
escala 1:500

Madrid, 1894
D. Arquitecto

Ayuntamiento de Madrid
Pabellon de Administracion de la Casa de Campo

altura techo - 410 m.

C/gala
nº 11

■ Cuerpo de guardia
■ Puente de Socorro.



Ayuntamiento de Madrid

384
12
396
13
383