


# Casa de Campo.

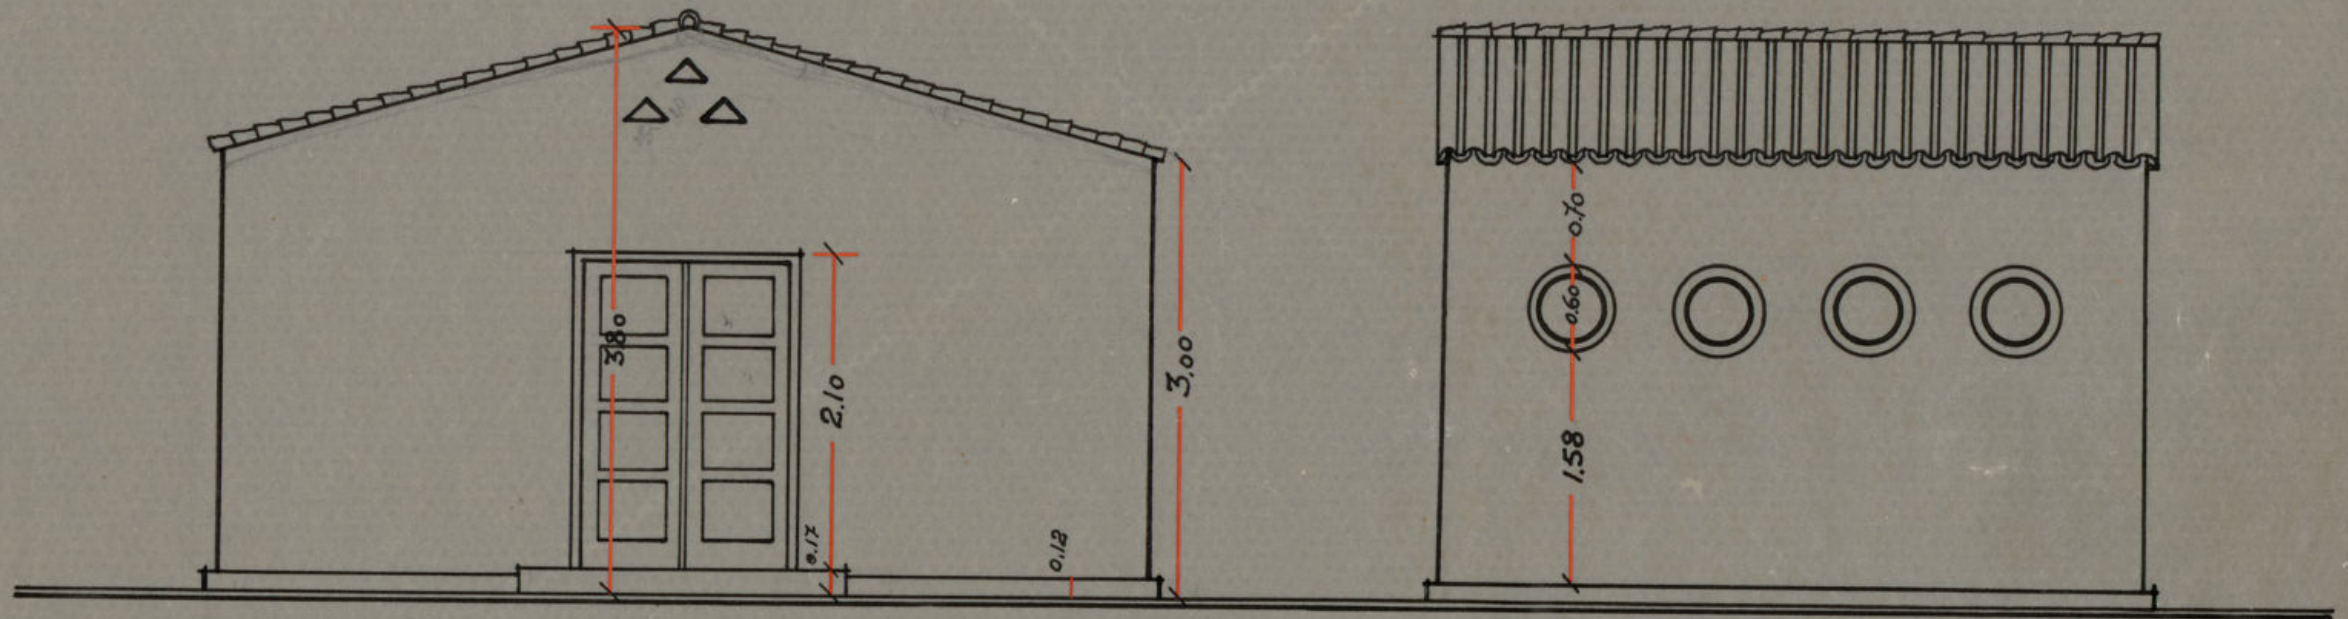

Calle de Cartería.

Alzado.

Escala: 1:50

Madrid. Mayo. 1936  
El Arquitecto Encargado.

*[Handwritten signature]*