


Planta
escala 1:100



Planta
escala 1:100

Ayuntamiento de Madrid
Proyecto de vivienda para guardas
en la Casa de Campo
Typo: 4 dormitorios

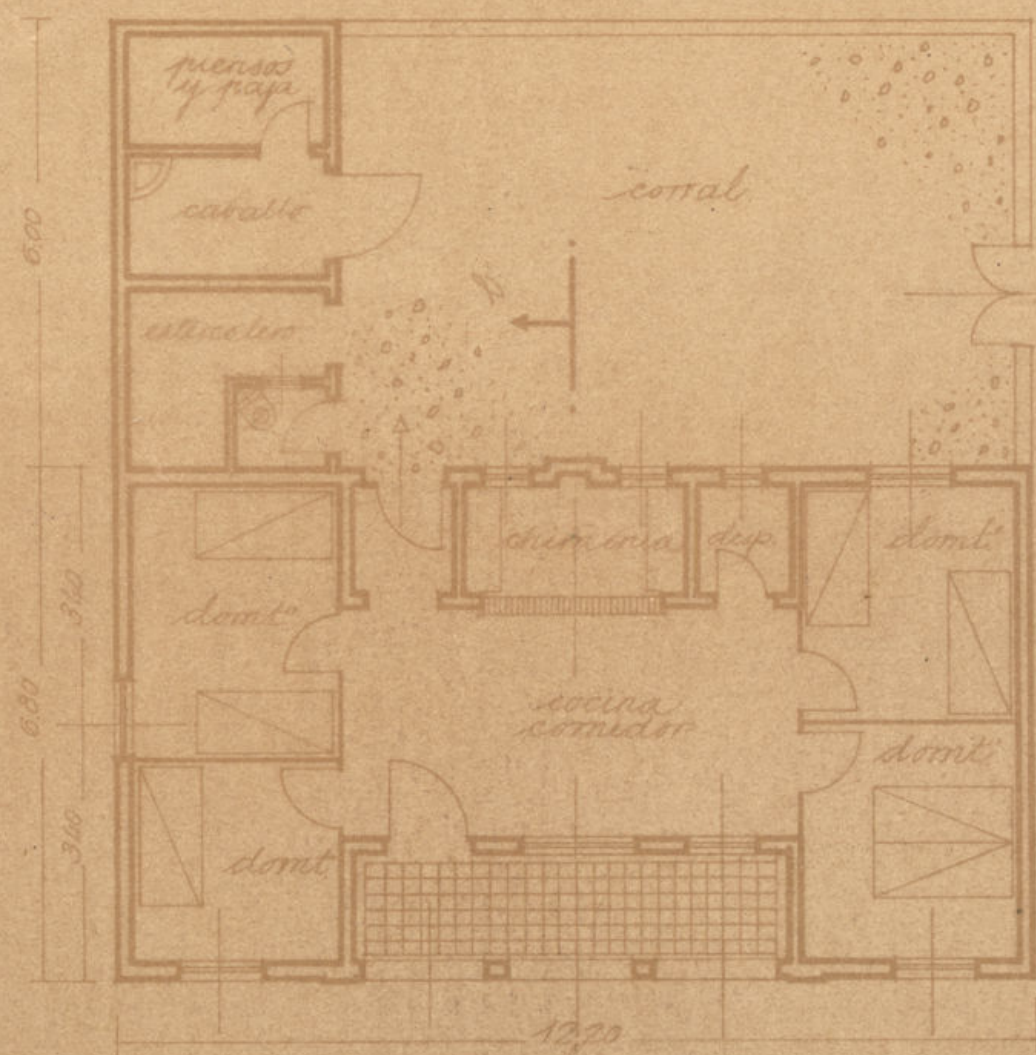

Sección por a-b



Alzado

Arquitecto Fele
 de la Sección de Construcciones

[Signature]

Madrid, Junio 1900
 El Ayuntamiento Municipal

[Signature]

Ayuntamiento de Madrid.
Proyecto de vivienda para guardas
en la Casa de Campo.
Epto.: 4 dormitorios




El arquitecto jefe
de la Sección de Construcciones

[Signature]

Madrid, Junio 1880
El arquitecto municipal

[Signature]


Ayuntamiento de Madrid
Proyecto de vivienda para guarda
en la Casa de Campo
o Tipo: 3 dormitorios

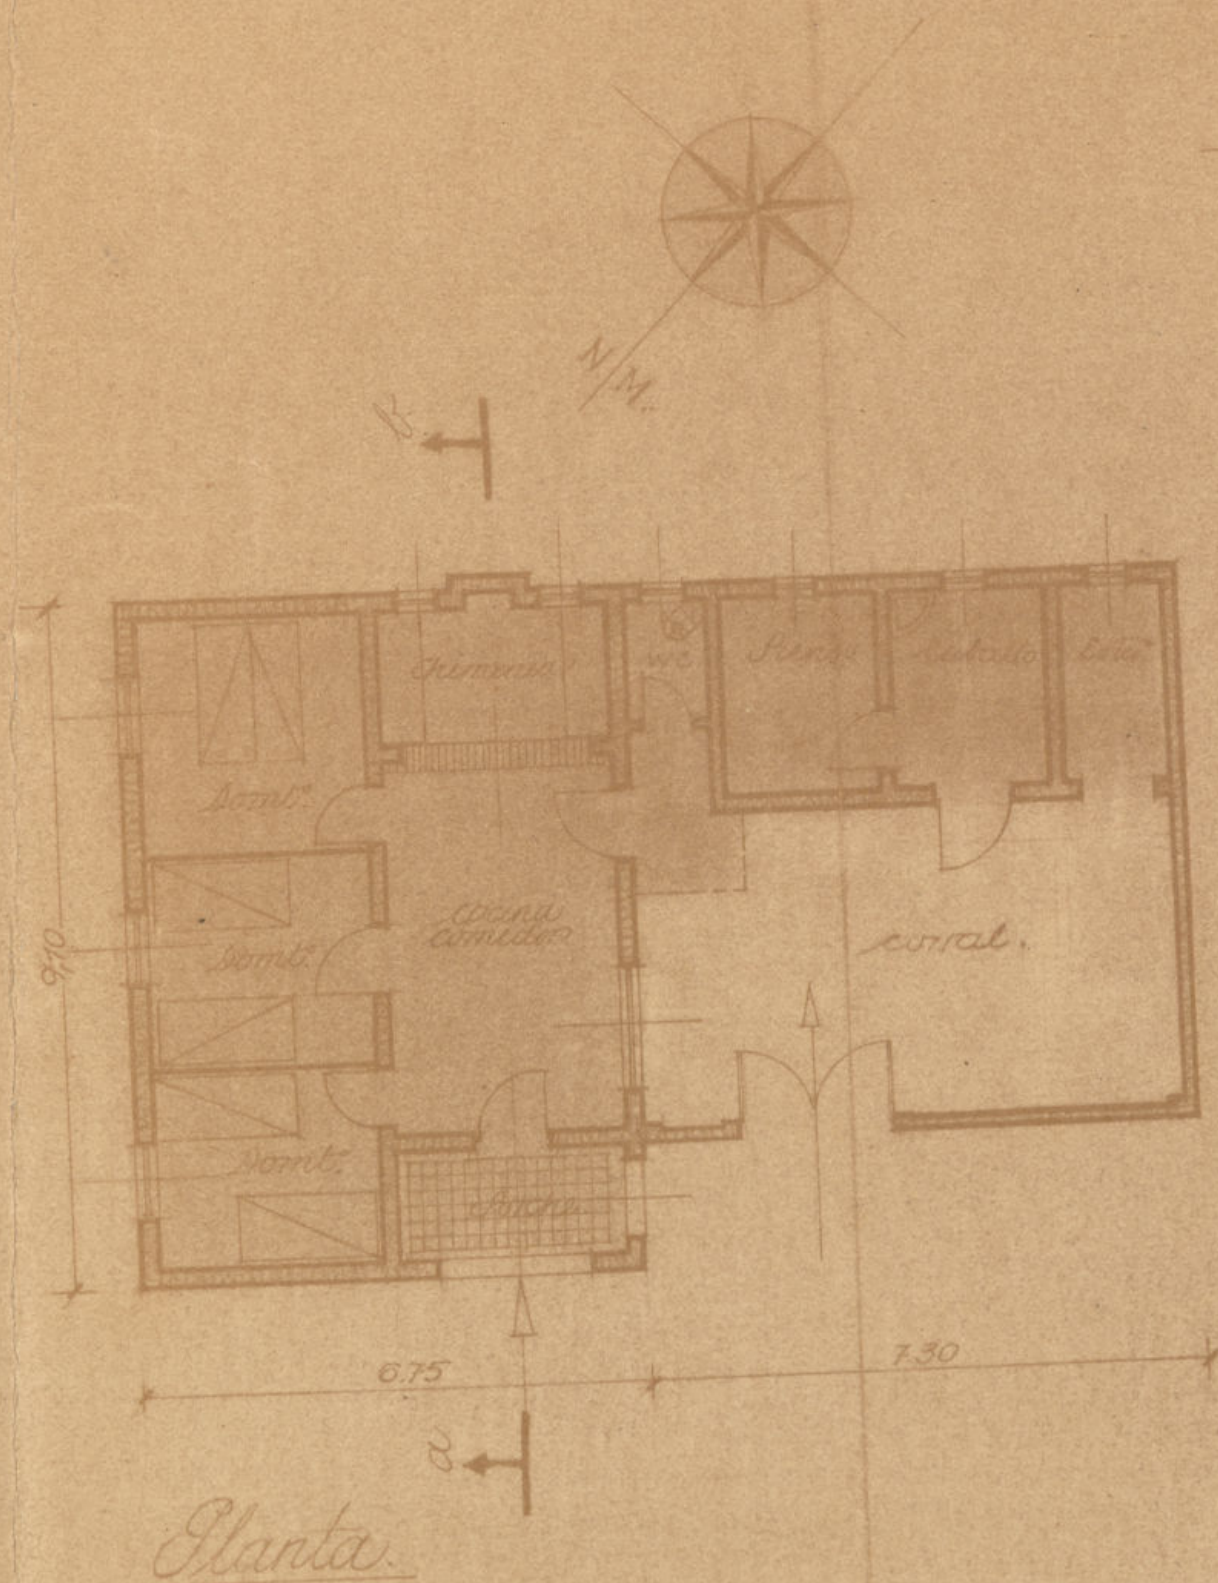


El Arquitecto Titular
de la Sección de Construcciones
J. de la Peña

El Ayuntamiento Municipal
de Madrid, Junio 1910
[Signature]

Ayuntamiento de Madrid.
Proyecto de vivienda para guarda
en la Casa de Campo.
« Tipo: 3 dormitorios »

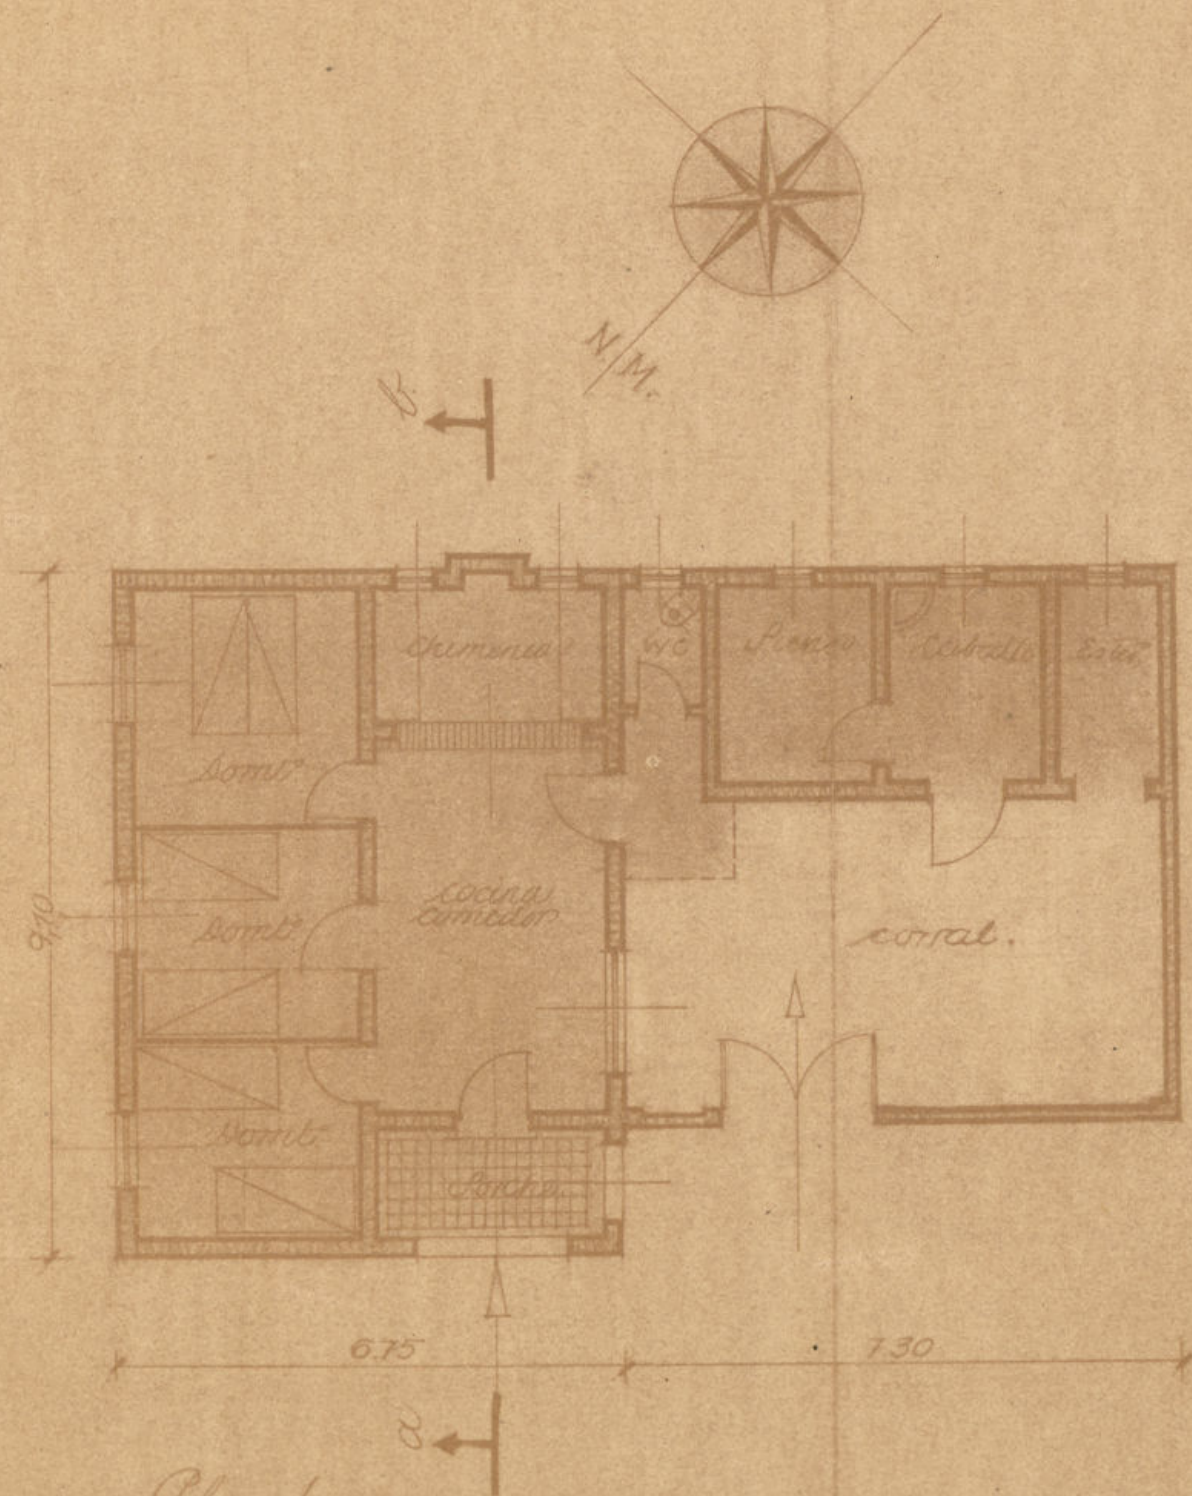

Planta.

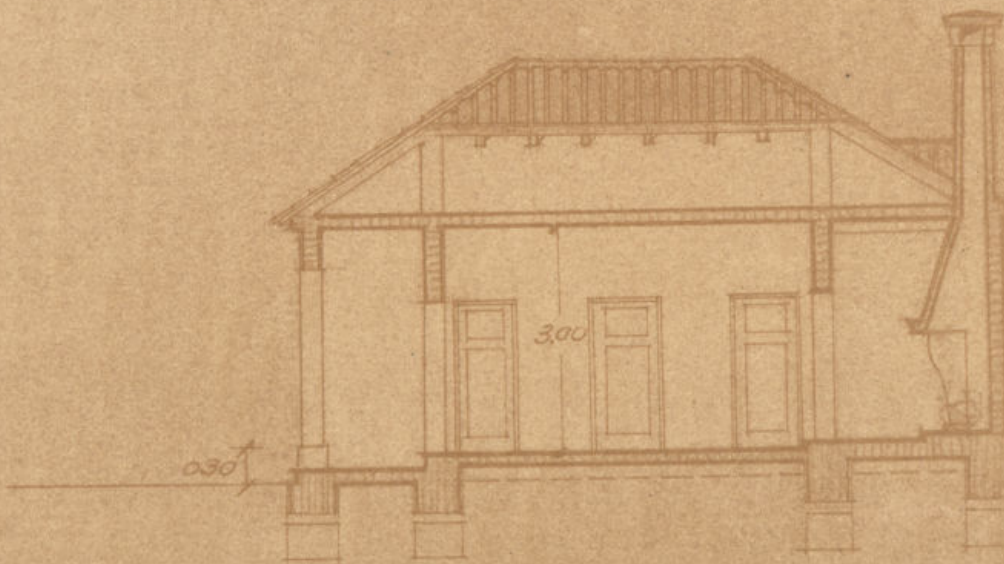

Sección por a. b.



Alzado

El Arquitecto Jefe.
de la Sección de Construcciones

J. de la Peña

Madrid, Junio 1910.
El Ayuntamiento Municipal

Alcalde