
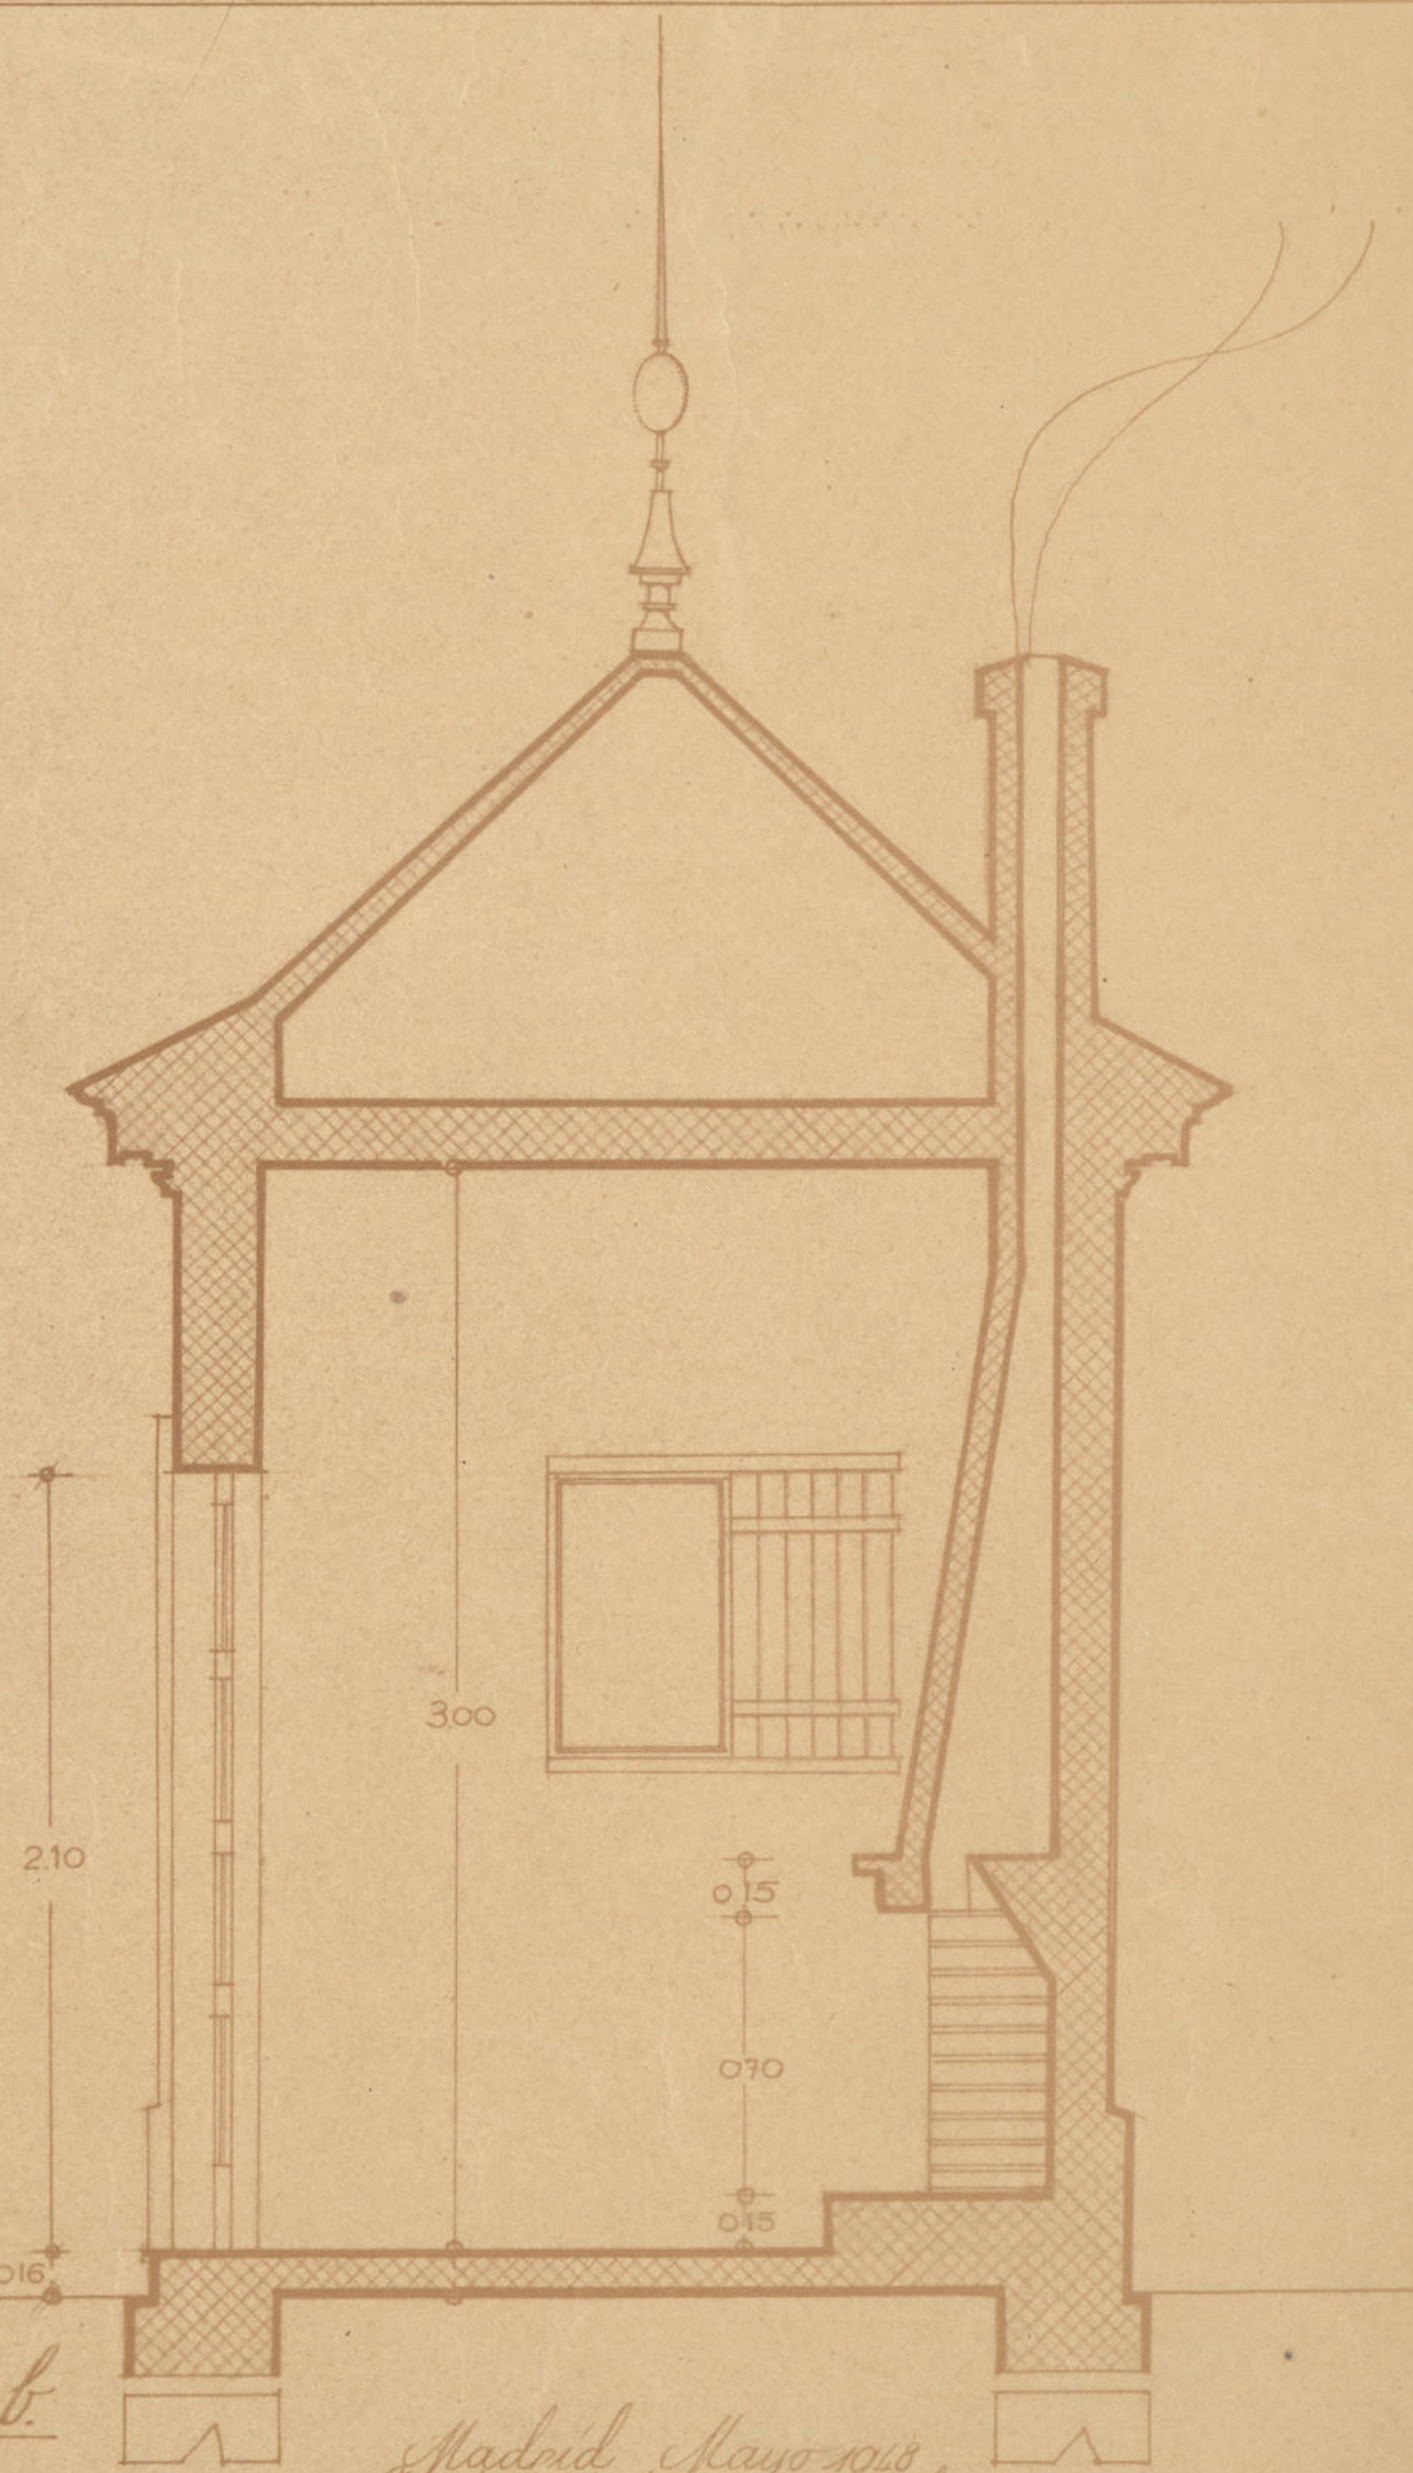
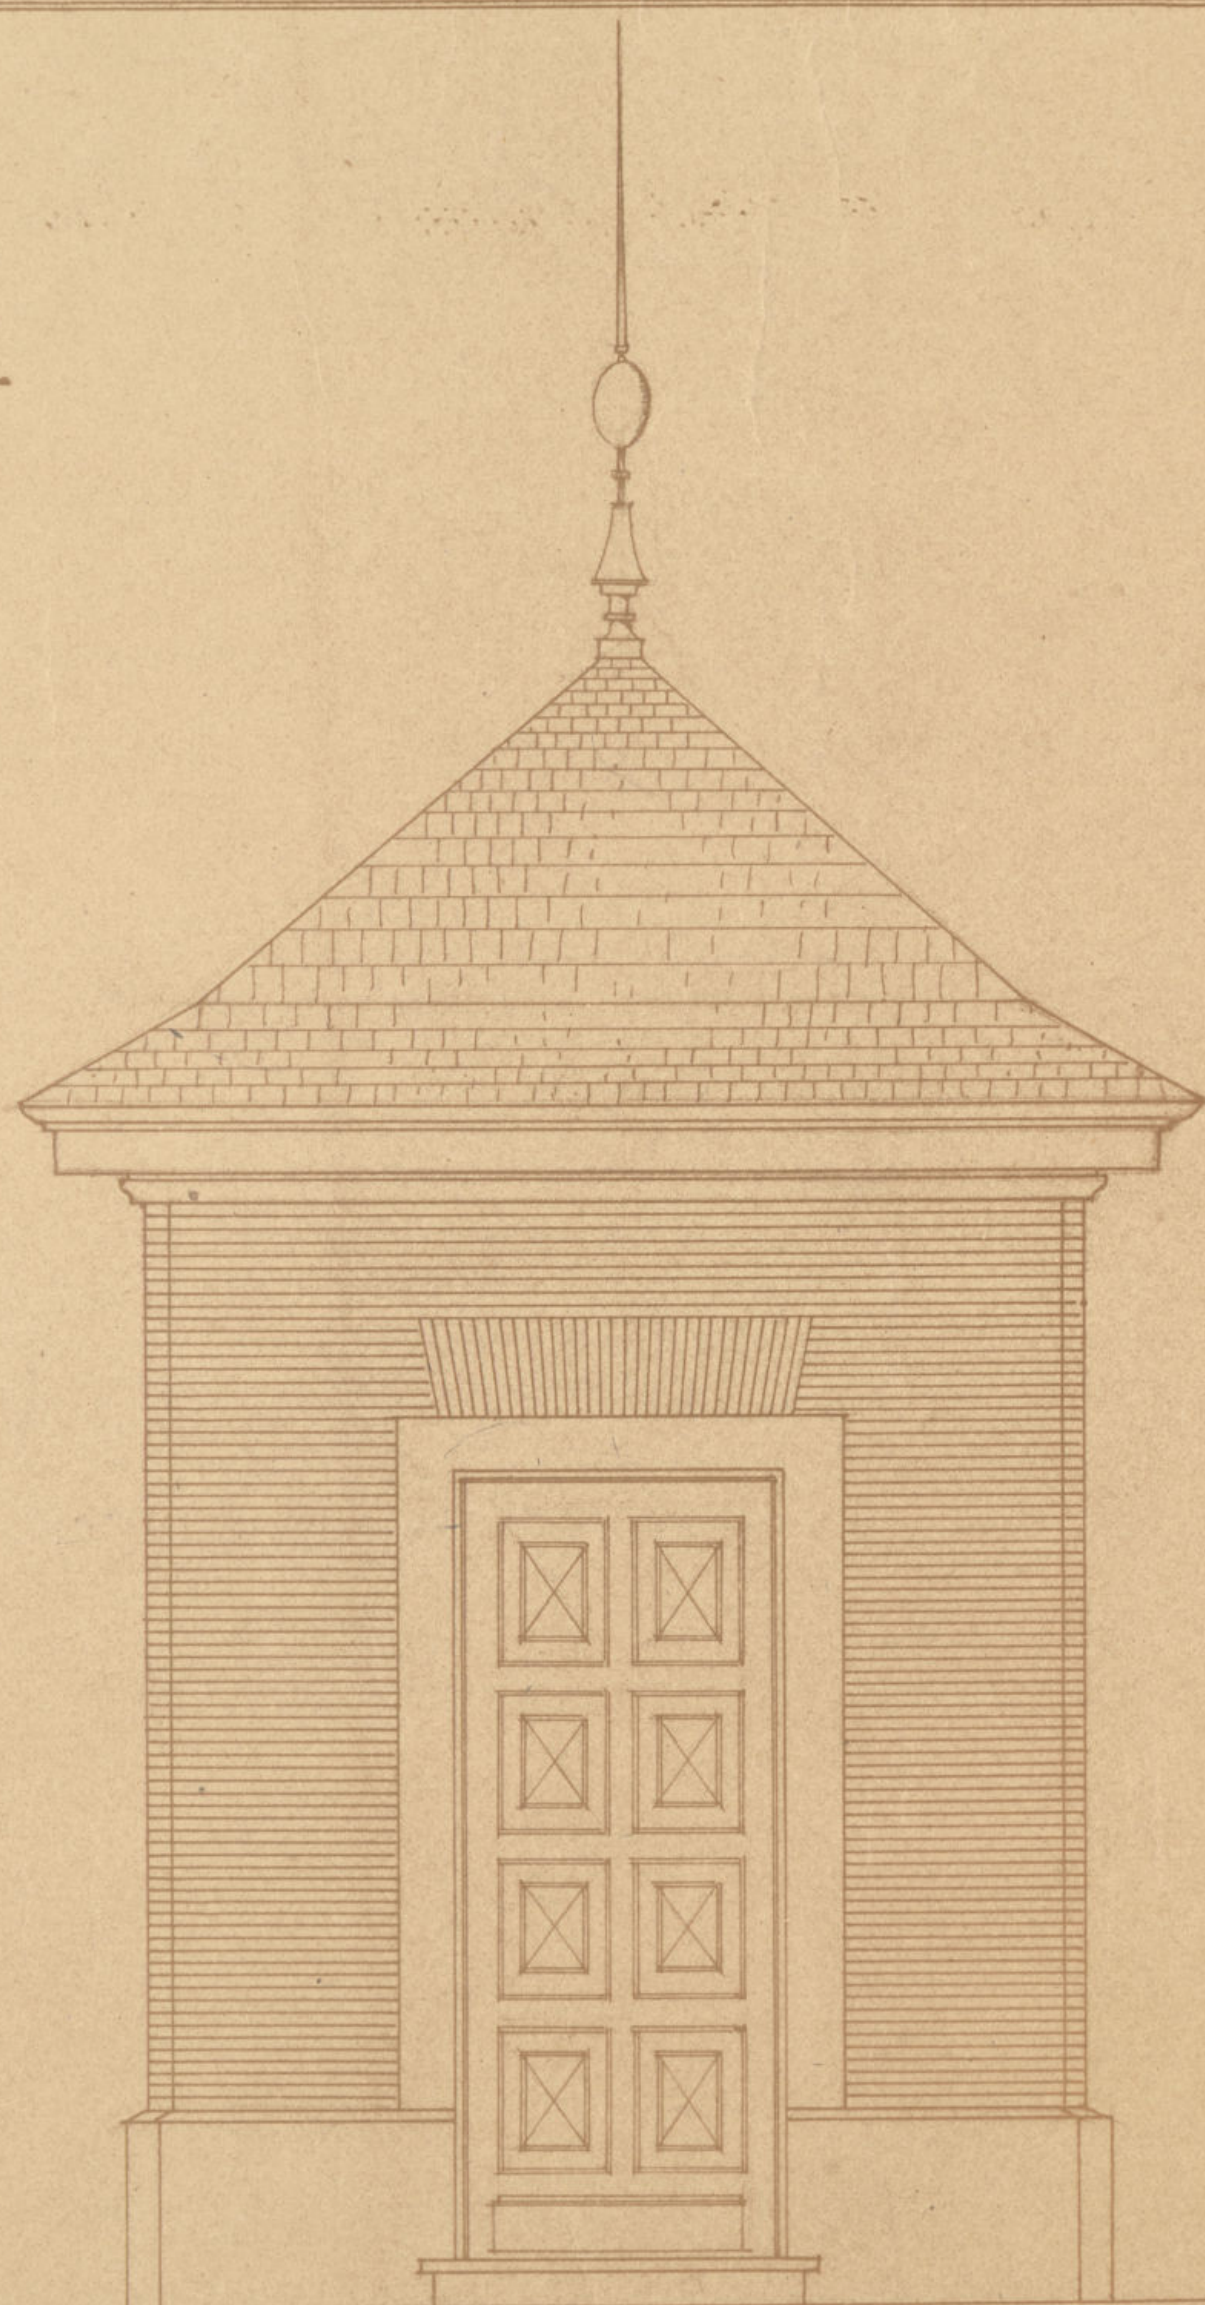


Ayuntamiento de Madrid.
Proyecto de caseta para guardas
en la Casa de Campo.

escala 1:20

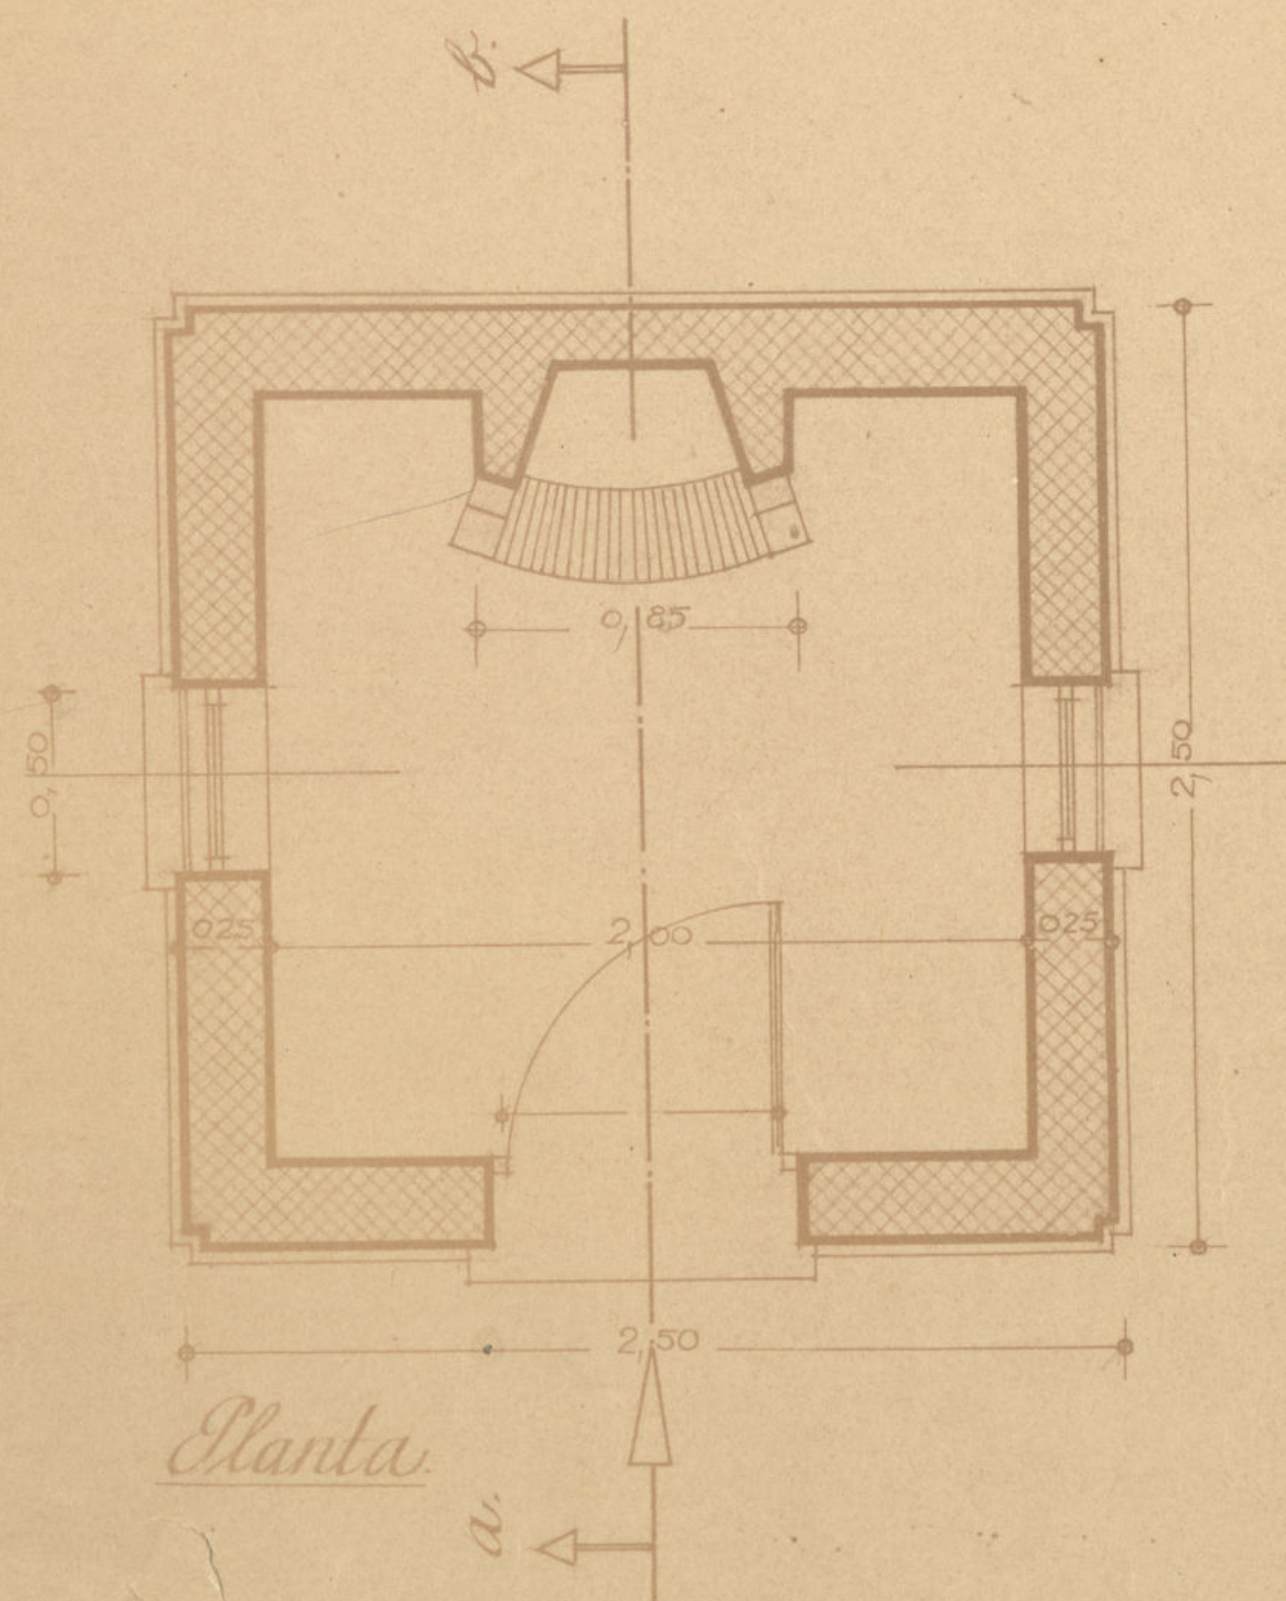

Madrid Mayo 1918
Arquitecto principal

Ayuntamiento de Madrid