


Calle de Santa Engracia



EDIFICIOS DEL SERVICIO DE LIMPIEZAS
EXCMO AYUNTAMIENTO DE MADRID

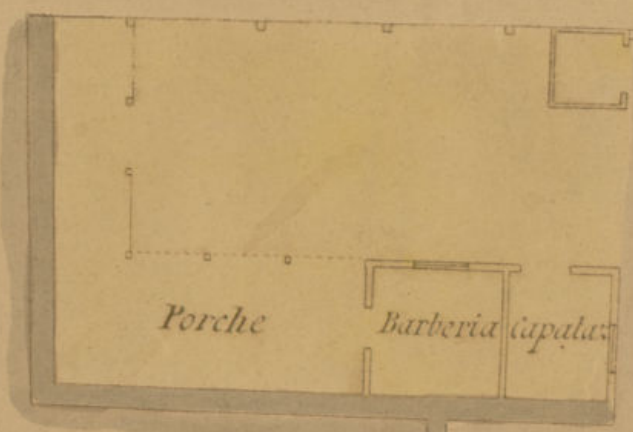

Parque de Bomberos

PARQUE DEL NORTE

Plano de la planta actual
con indicación de las demoliciones

Escala 1:300

Muelle
de
carga

Almacenes de la Villa

Gobernador

Almacén

Despacho
del Jefe

Taller de mecánica

Patio

Fragua

Pajera

Porche

Patio

Guadarnés

Oficina

Cebada

Pajar

Cochera

Cuadra

Cuadra

Pajar

to de Madrid

de 1921

de