


Instalación del puesto de Inspección
Sanitaria denominado de "Toledo" en el
solar situado en la carretera de Toledo
en la confluencia con la de Villaverde
contiguo a la casa n.º 35 de la de Toledo

Superficie 195.00 mls²

Valoración 4.500 ptas.

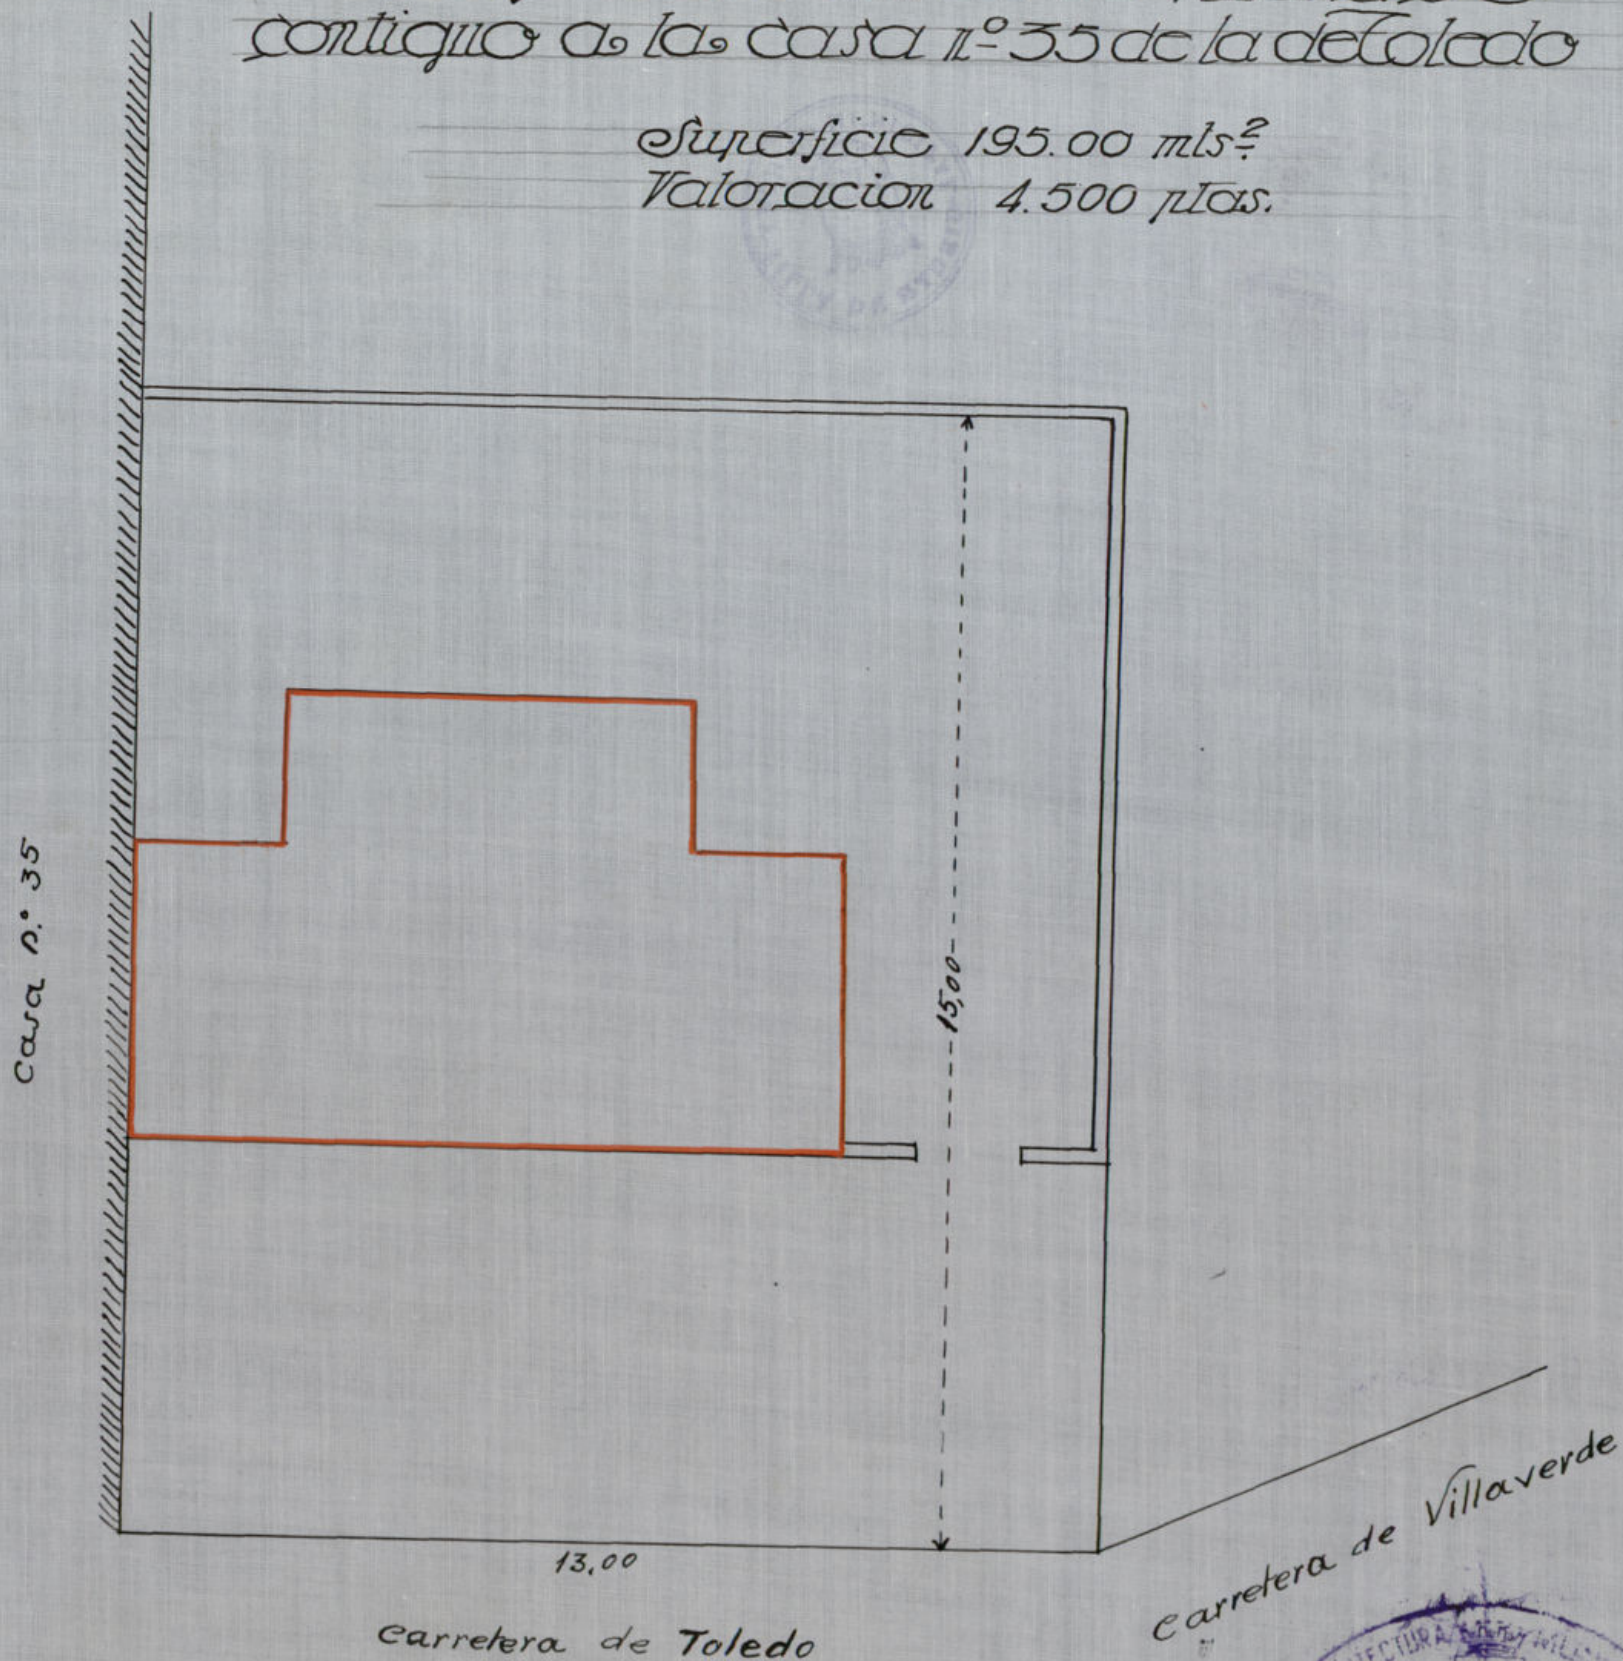

Escala 1:100.

