



INDECCION DE SUBSISTENCIAS - D^{to} DE LA FLORIDA N^o 2

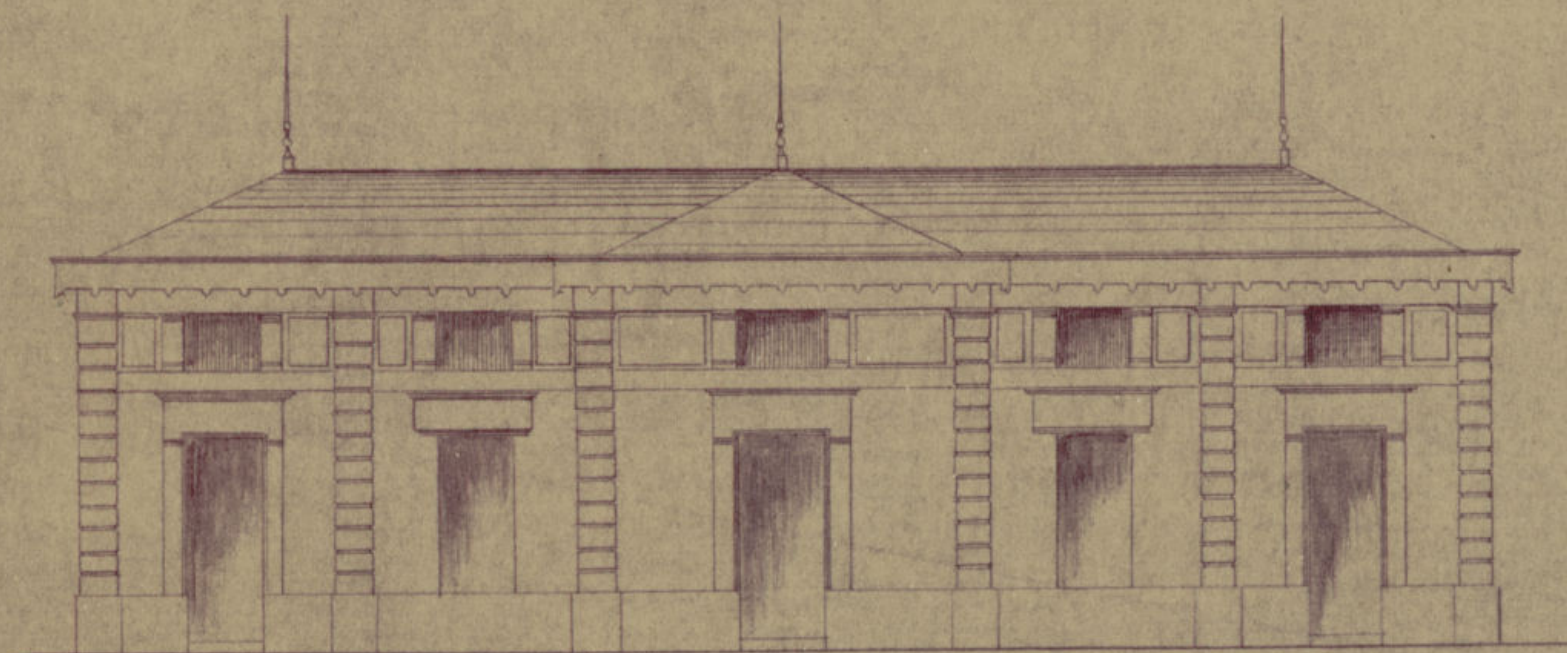

FACHADA

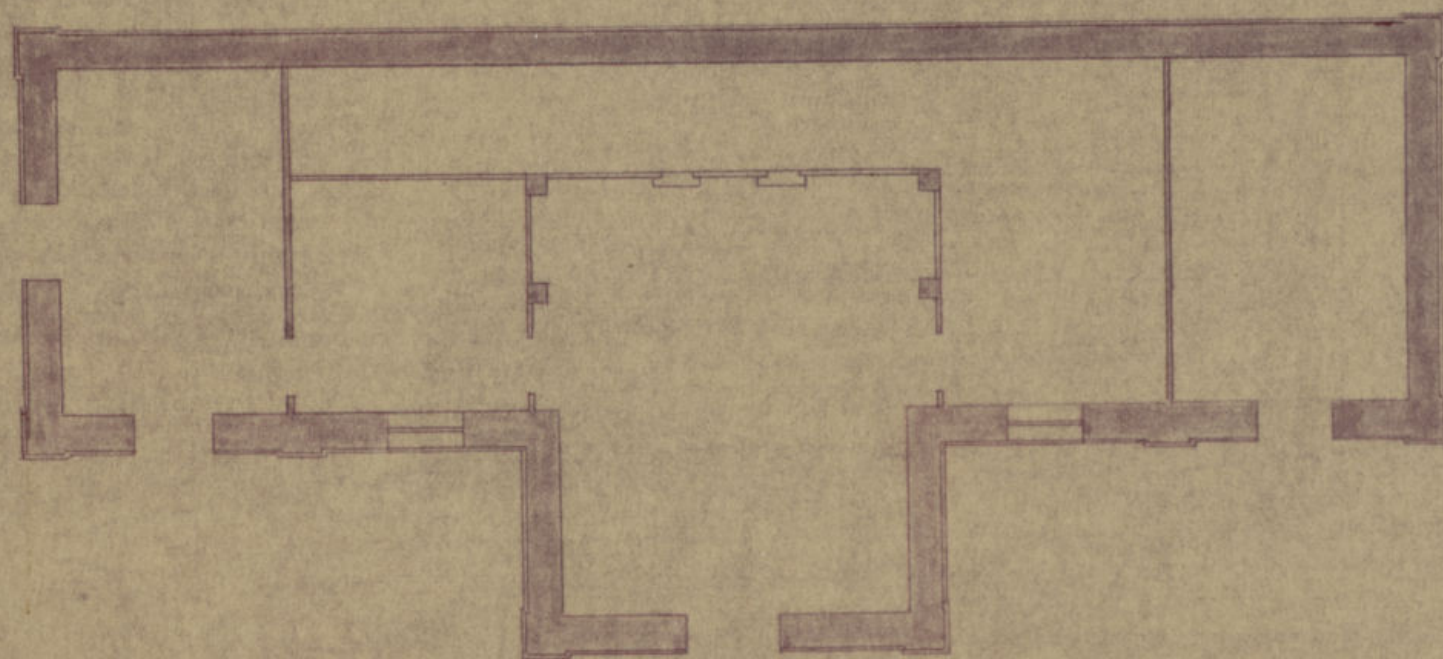

PLANTA

MADRID MAYO 1926

Manuel Portillo
Arq.