


Carretera de Extremadura

Actual
Puesto de
Inspeccion
Sanitaria.

Solar del Sr. Bofarull.

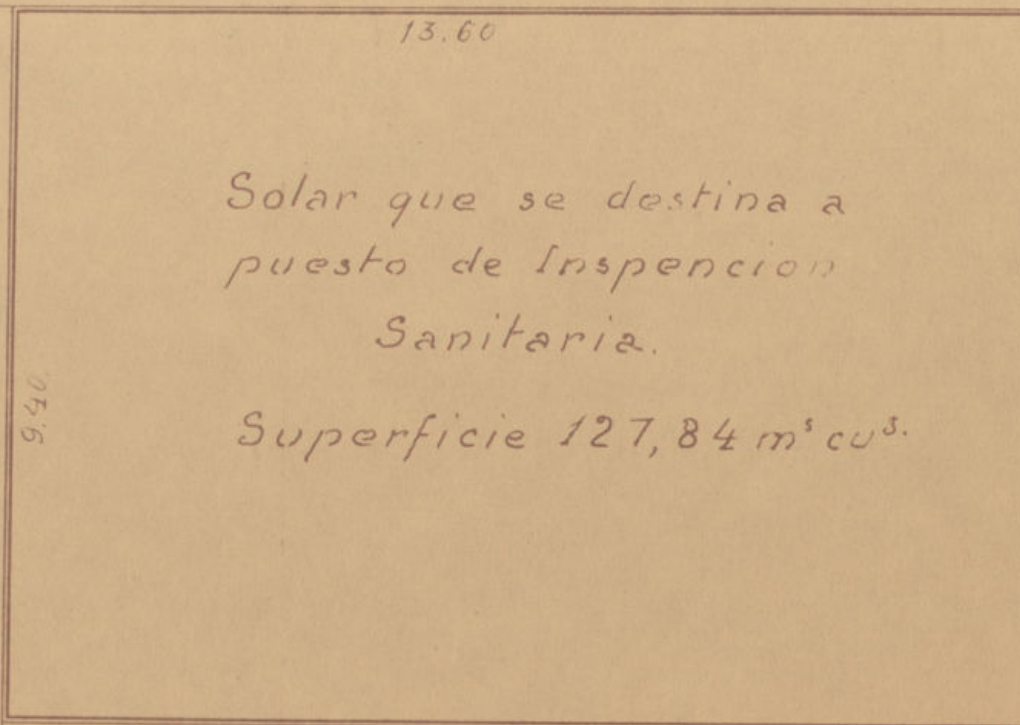


Propiedades de D^o Clara Romana



«Plano del solar»
que se destina a cons-
truccion del puesto de
inspeccion sanitaria.
Segregado de las pro-
piedades de D^o Clara
Romana T^o de Bofarull
en el n^o 144 de la Carretera
de Extremadura.

Escala 1:100.
Madrid Agosto 1931

Carretera de Extremadura

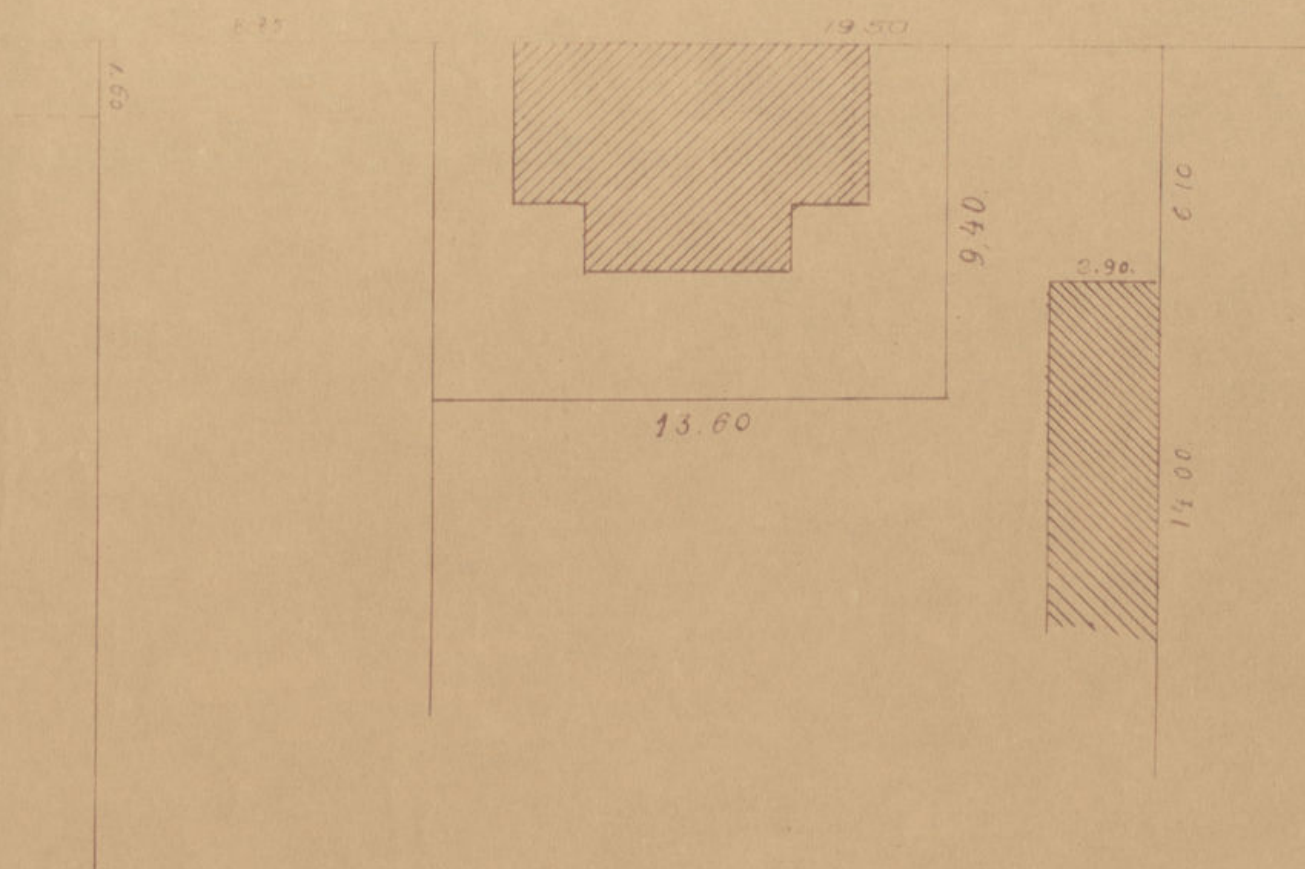

Escala 1:200.

Madrid Agosto 1931

Francisco de Paula