




PLANTA BAJA

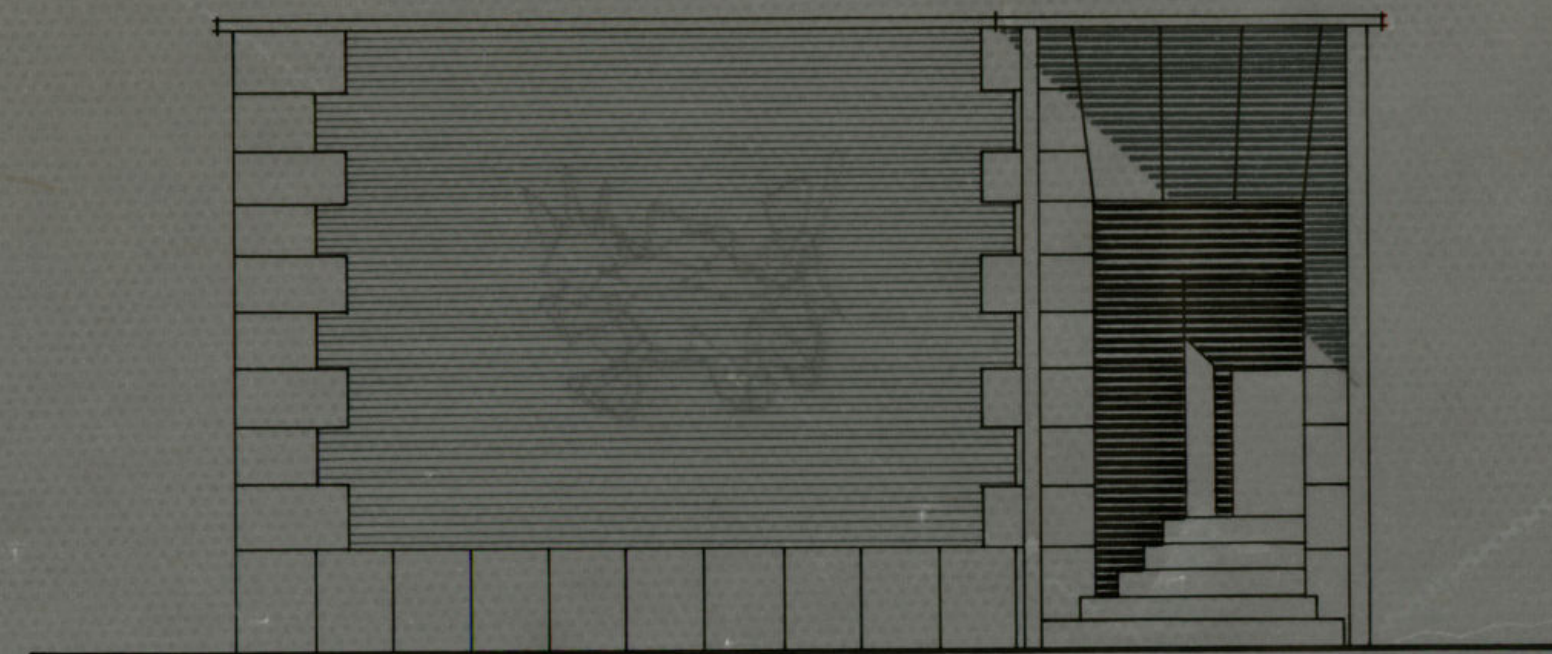

ALZADO

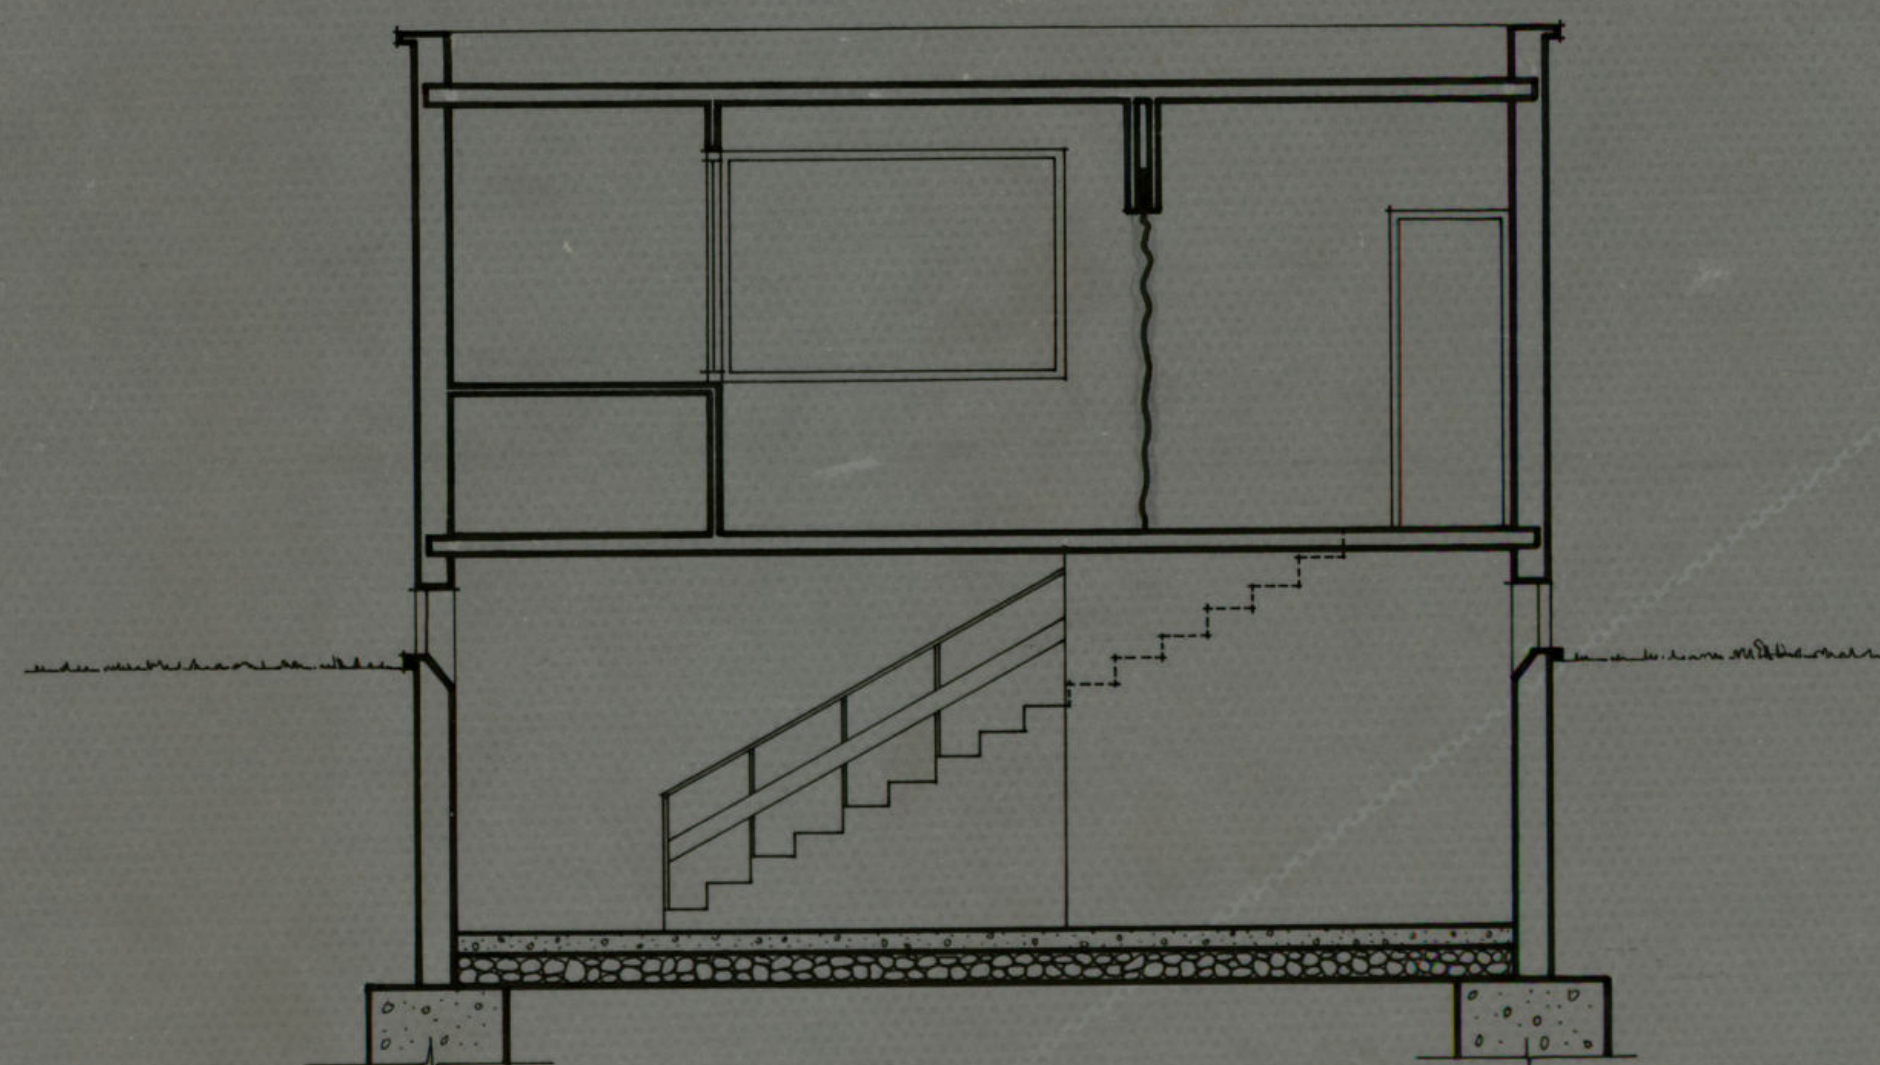

SECCION 1.1

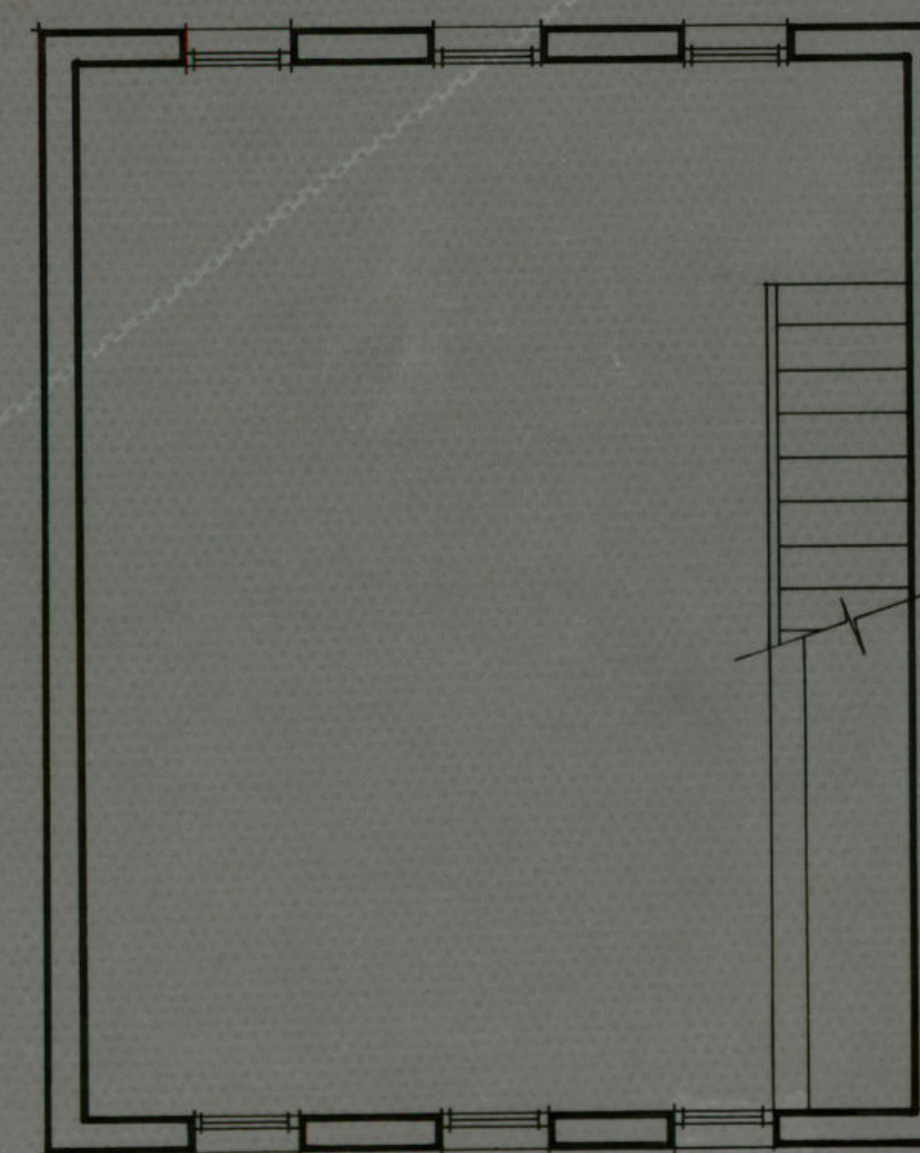

PLANTA DE SOTANO

Madrid, Noviembre 1970
EL DR. ARQUITECTO,

[Handwritten signature]

PROYECTO DE CONSTRUCCION DE UN PABILLON DE EXPOSICION
EN EL PARQUE DE LA VILLA DE ARBON
24/11/52

