


prolongacion de la Calle de Preciados
hacia el Callao con la Calle de Alcalá.

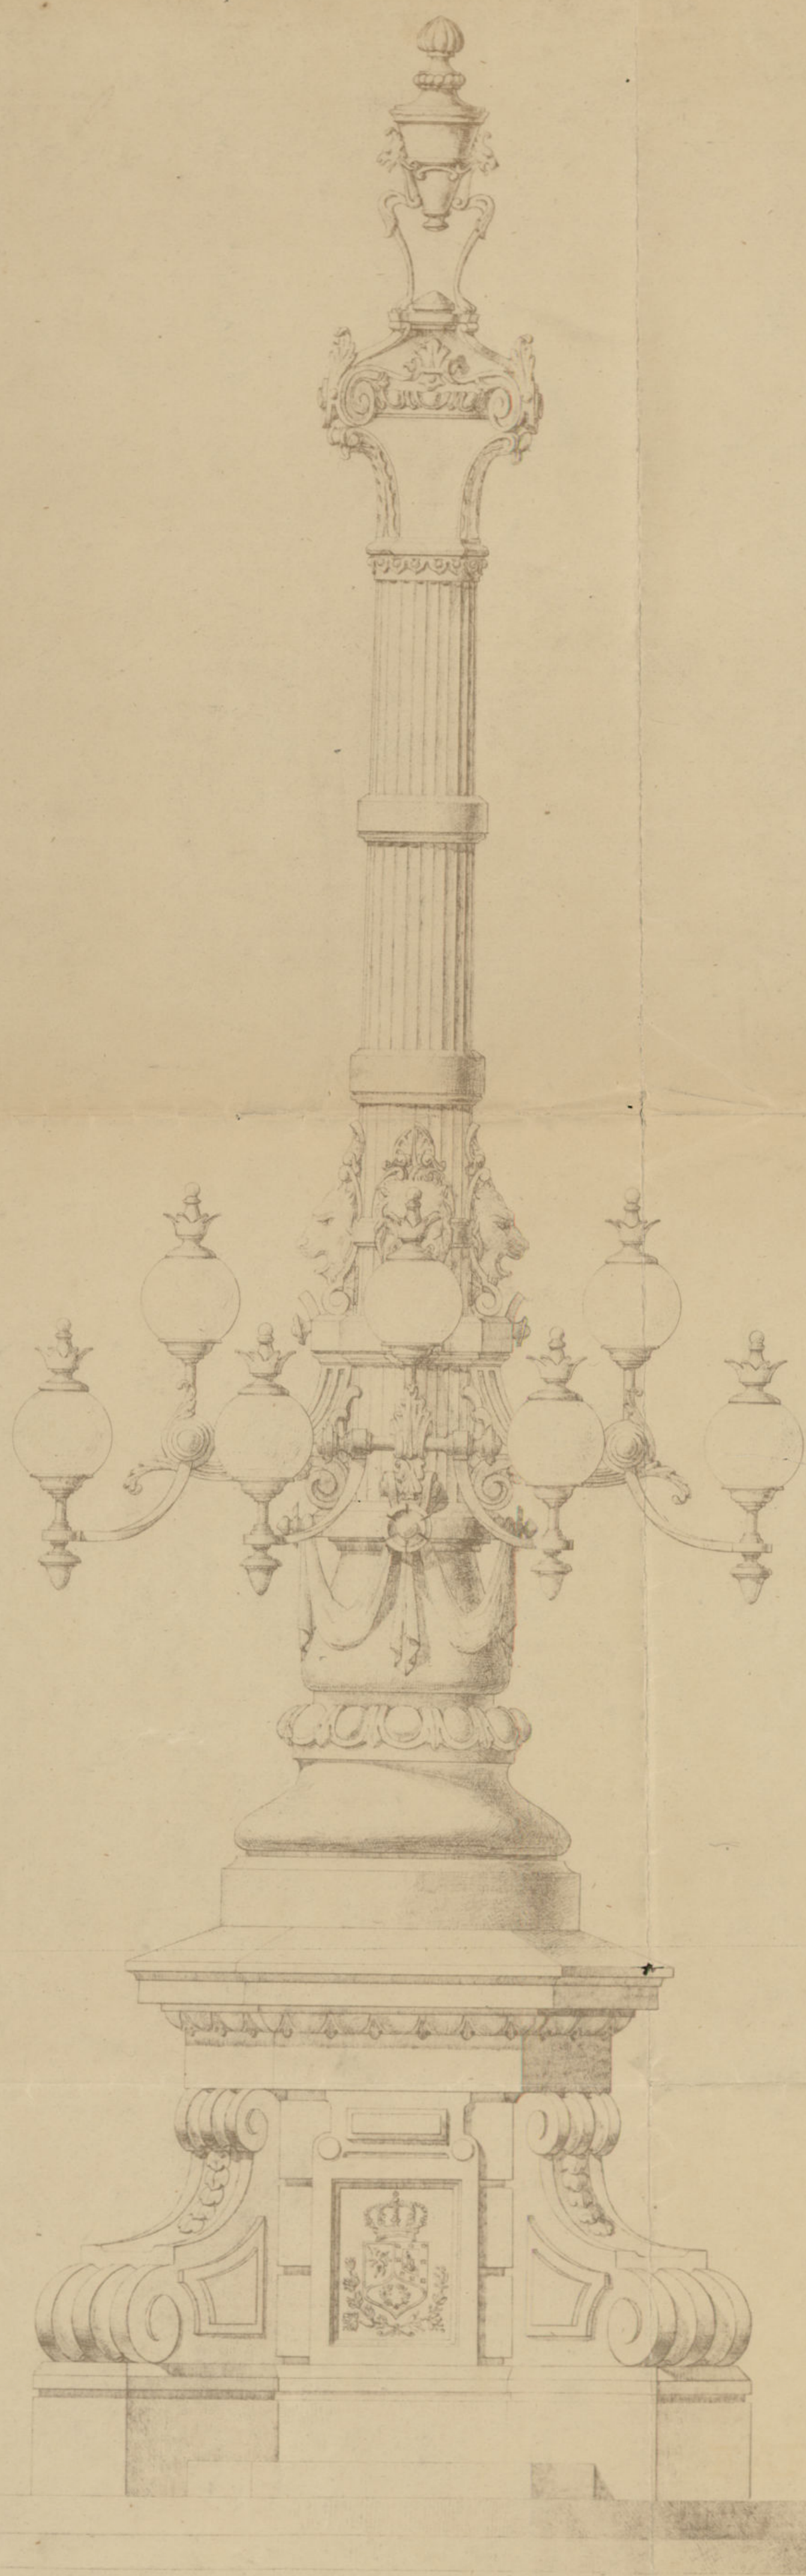

Farola monumental.

Madrid 15 de Junio de 1901.

LOS AUTORES DEL PROYECTO.

Ayuntamiento de Madrid