


En la Cuenca de la Calle de  
**SEGOVIA.**









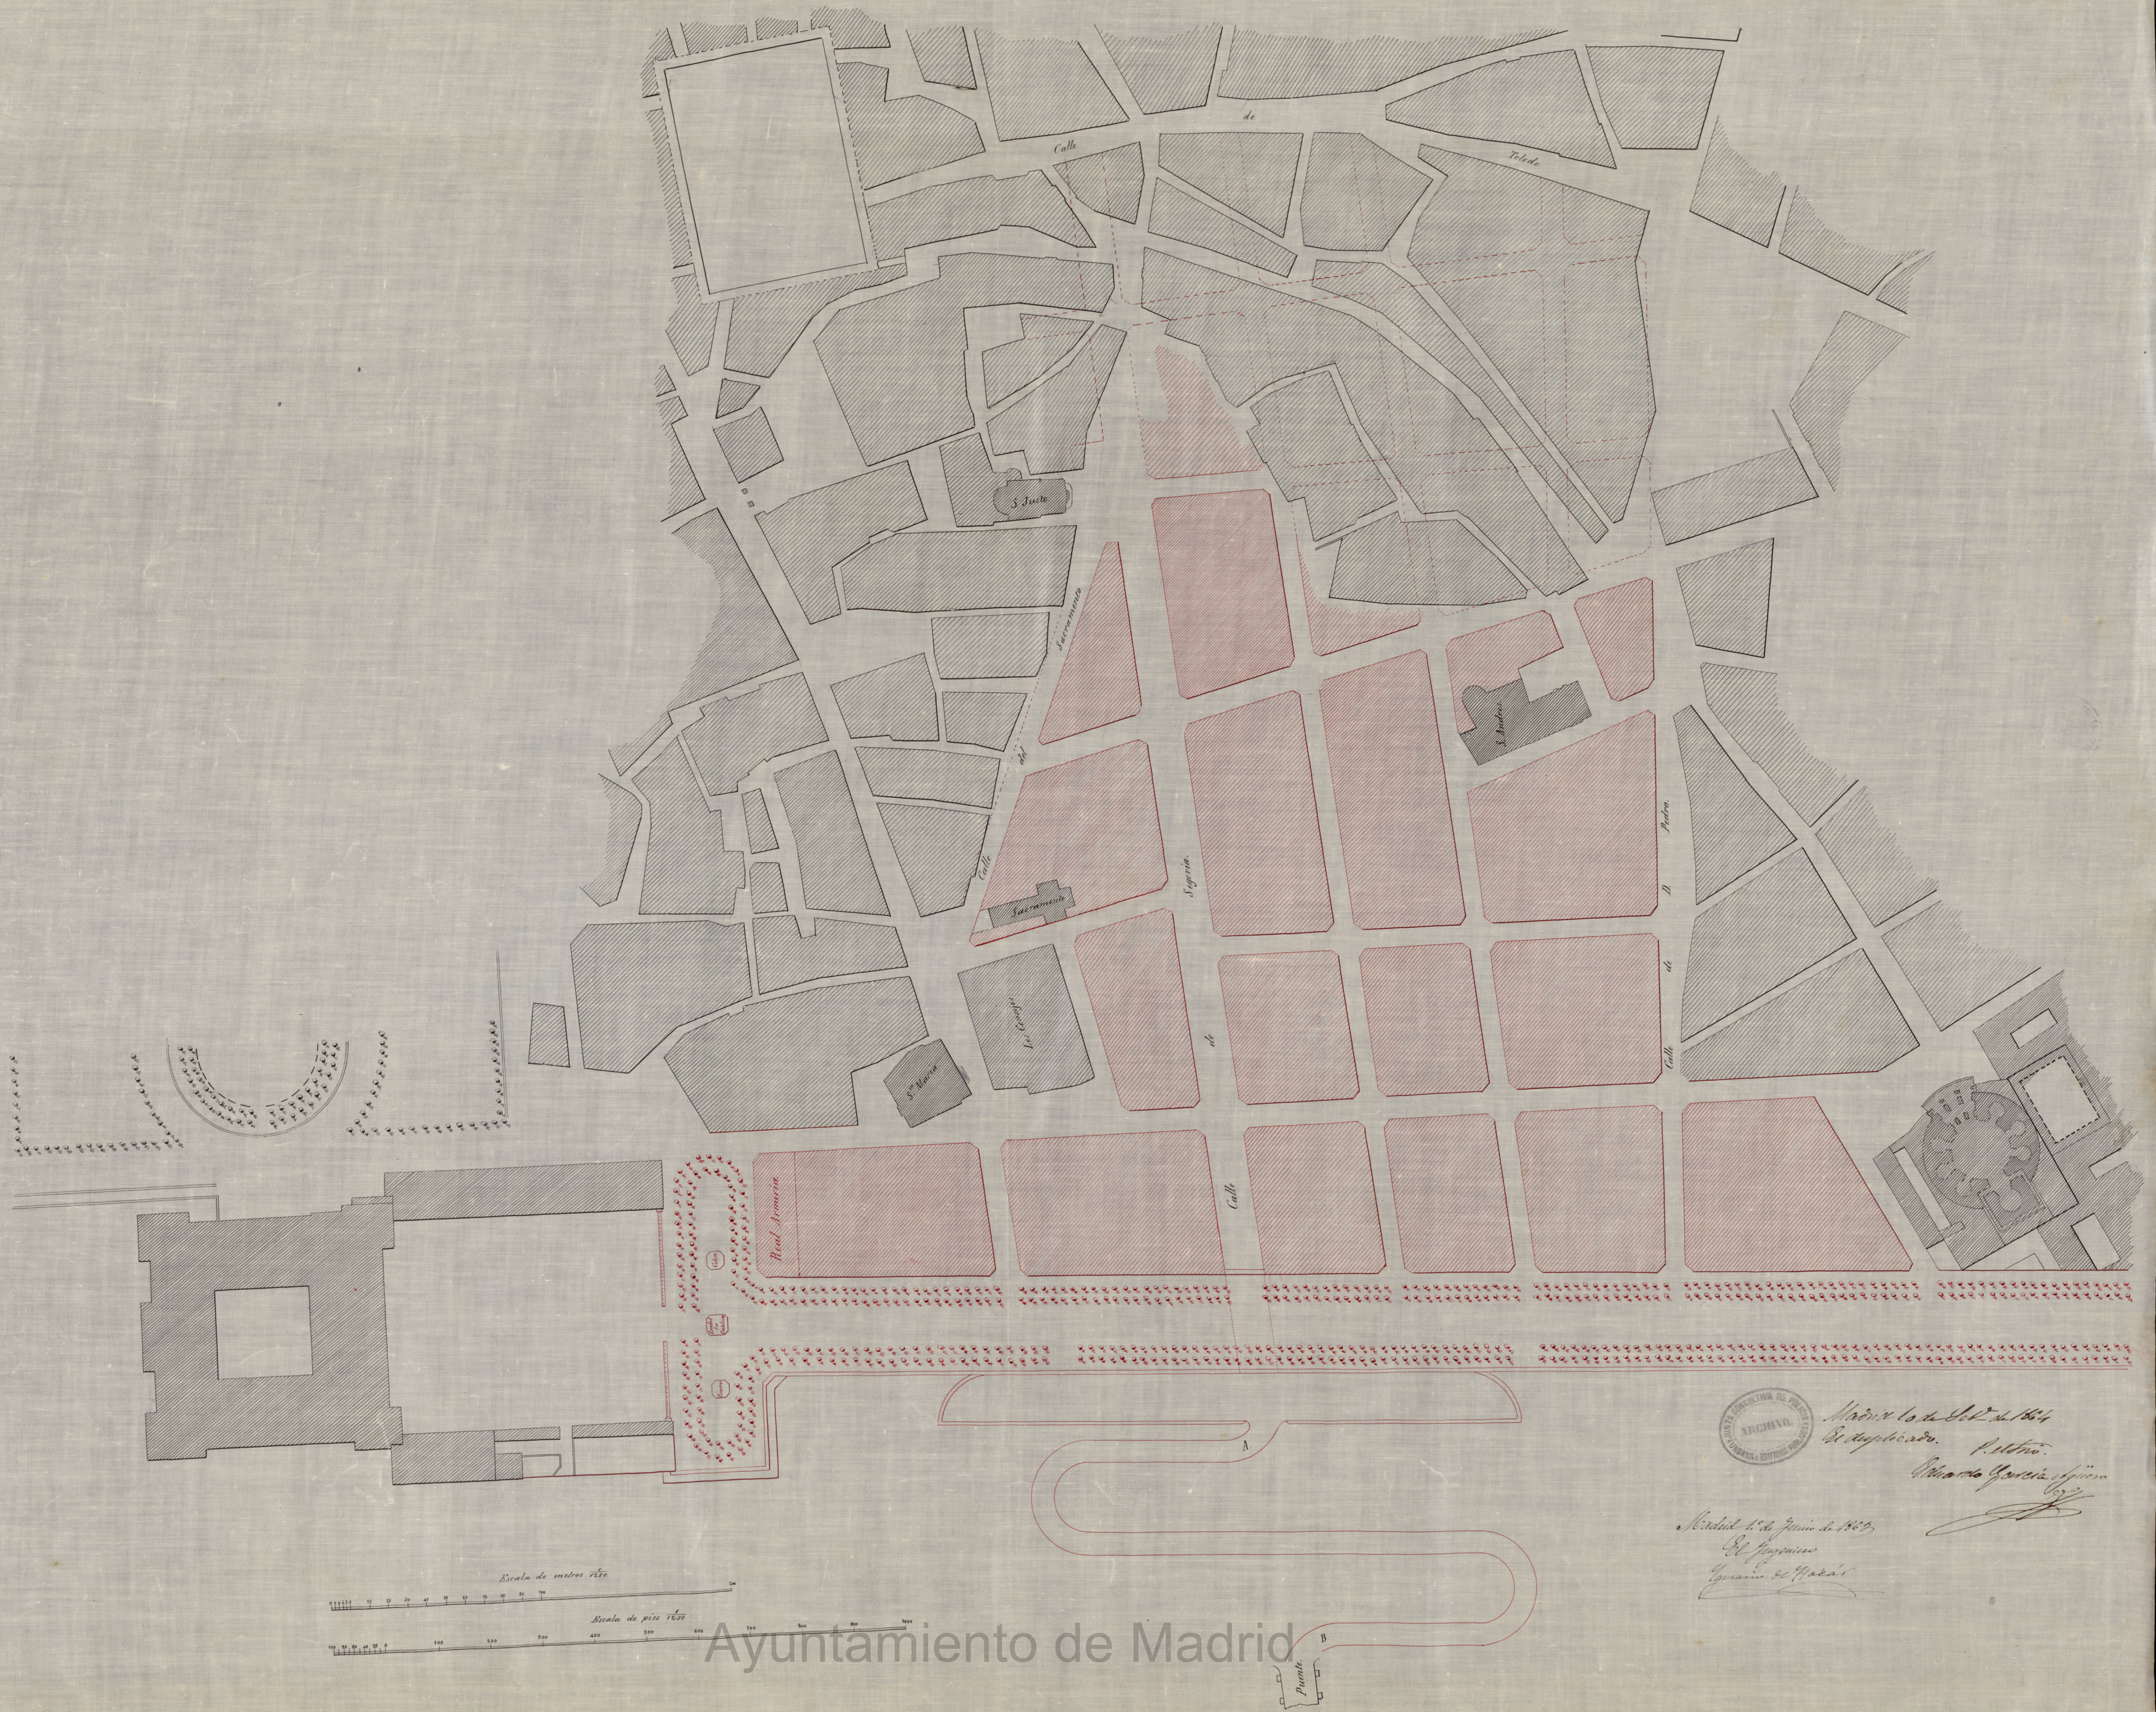


Madrid, a 12 de Julio de 1864  
El duplicado. R. Lino.  
Manuel Garcia Aguirre

Madrid, a 12 de Julio de 1864  
El duplicado.  
Garcia de Haro


Ayuntamiento de Madrid




Perfil longitudinal de la Rampa A. B.

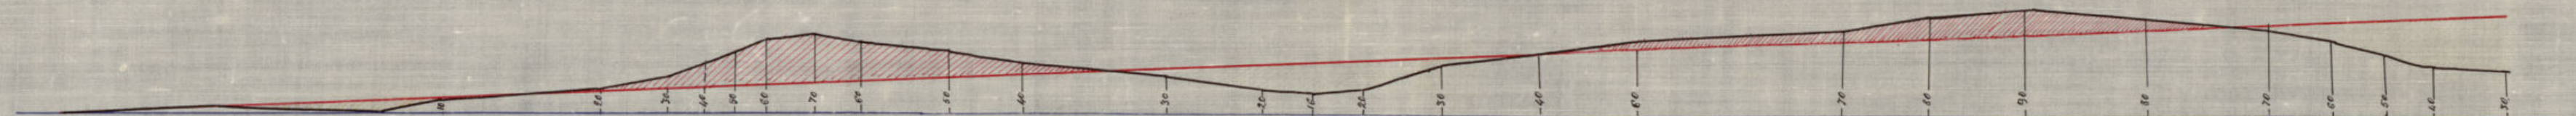


P. por C. D.

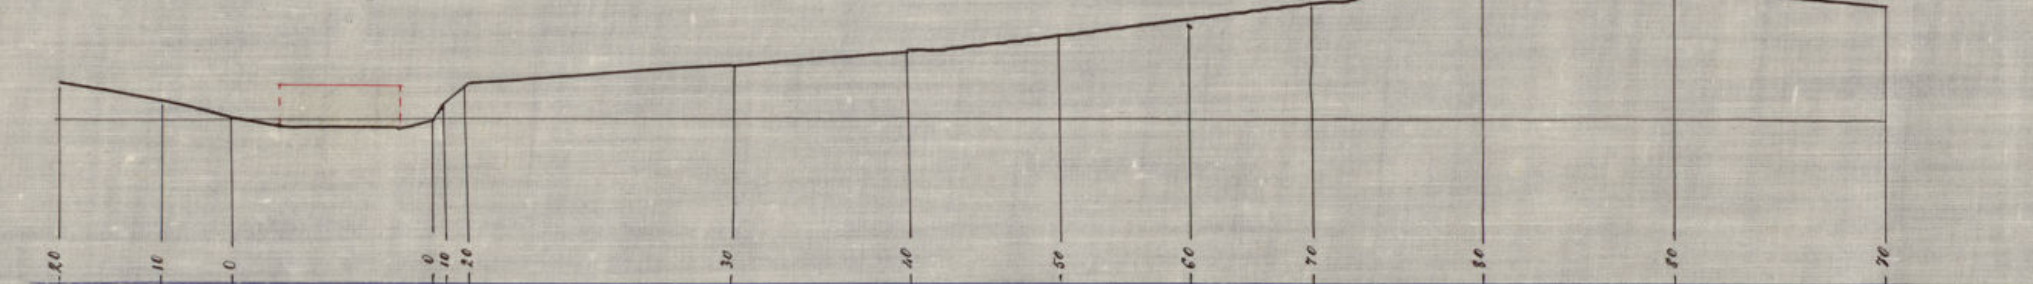


P. por A. B.

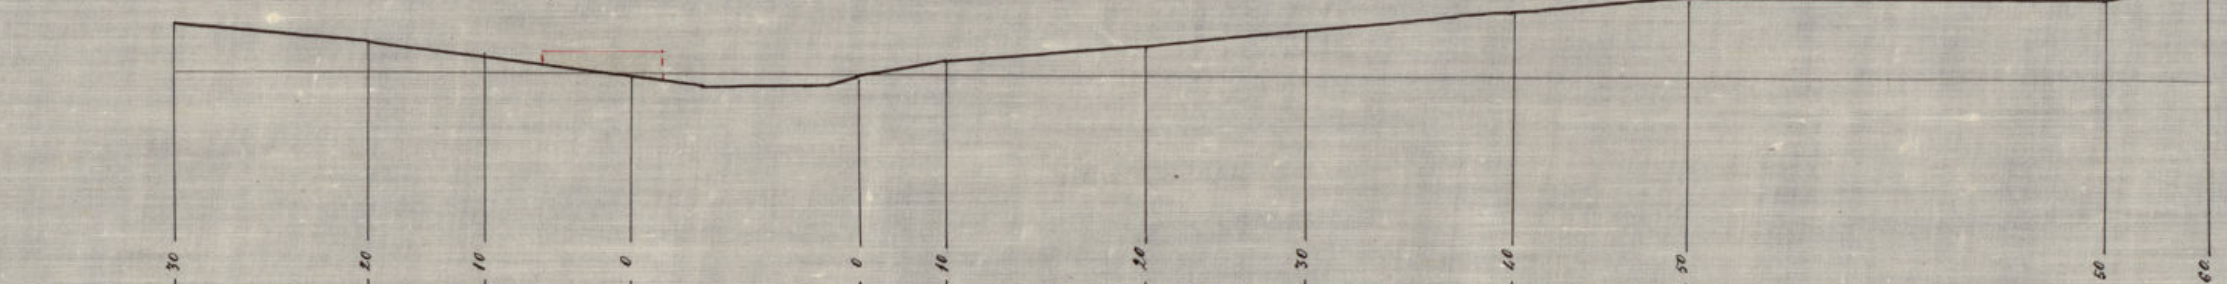


P. por E. F.

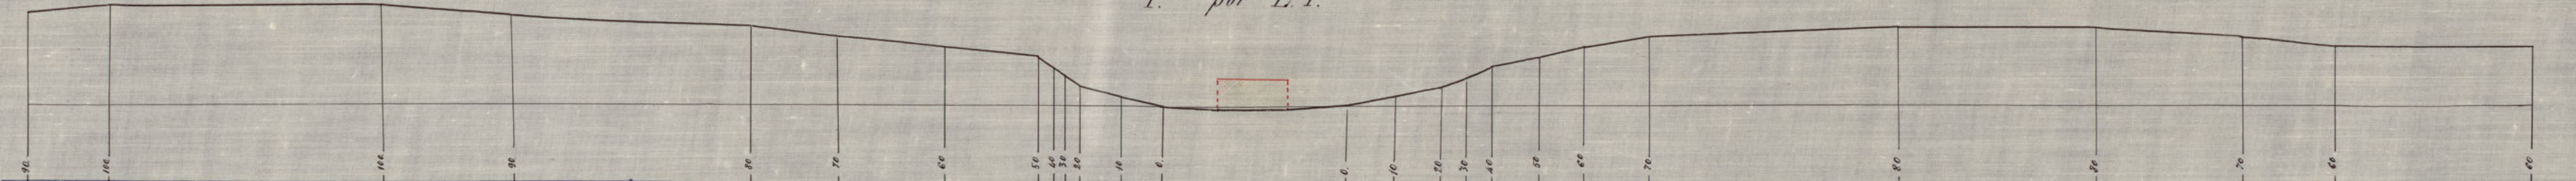


P. por G. H.

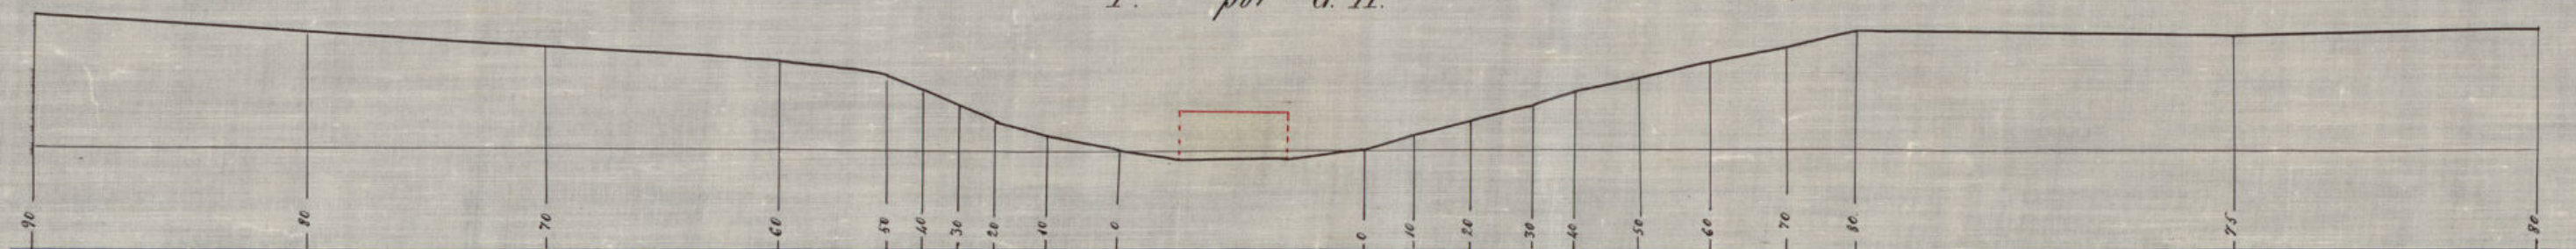


P. por I. J.

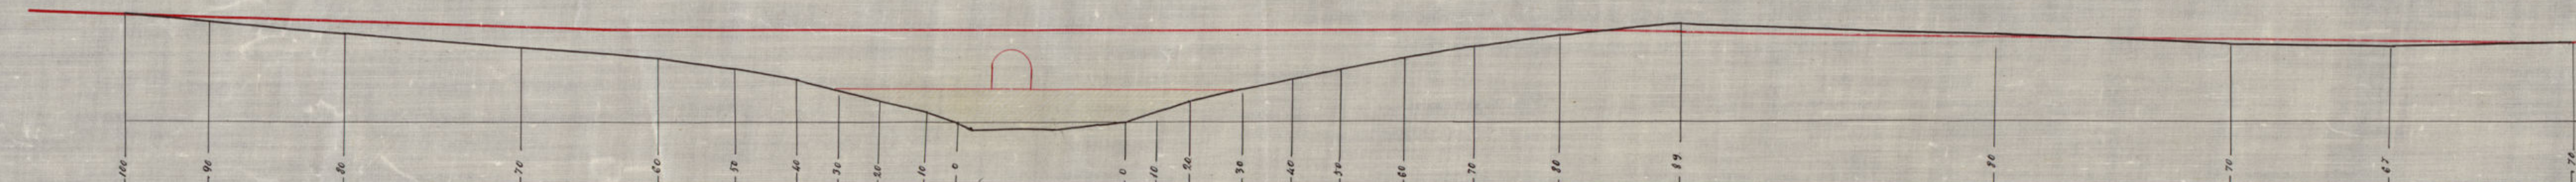

P. por K. L.

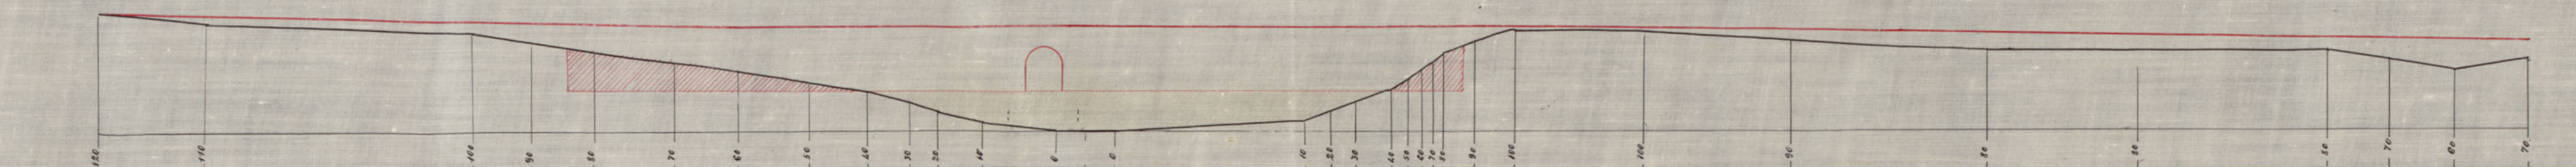


P. por M. N.

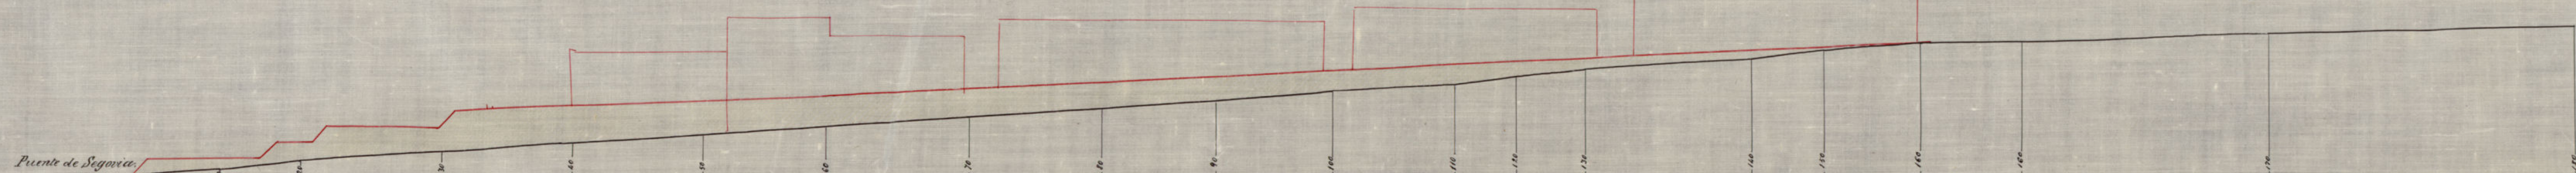

Puente de Segovia

Escala de metros 1:500

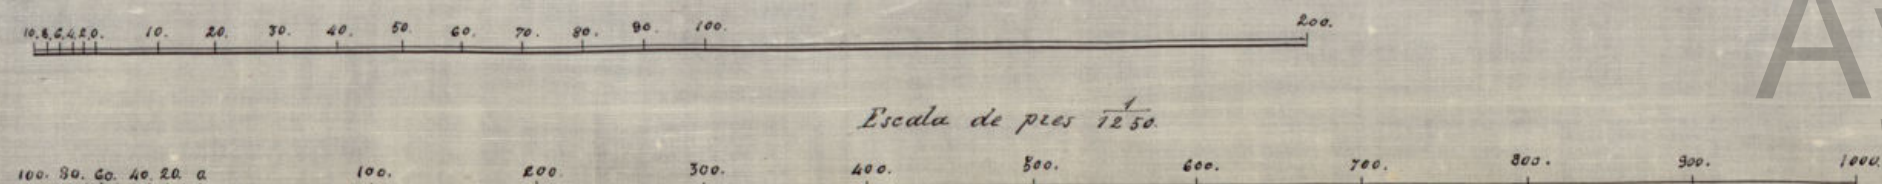

Ayuntamiento de Madrid




Madrid 16 de Setiembre de 1861.  
Si duplicado  
A. de M.  
Alvarado Garcia Aguirre

Madrid 16 de Junio de 1862.  
El Propietario  
Ignacio de Haza



# Obras de Fábrica.

Fig. 1.<sup>a</sup>

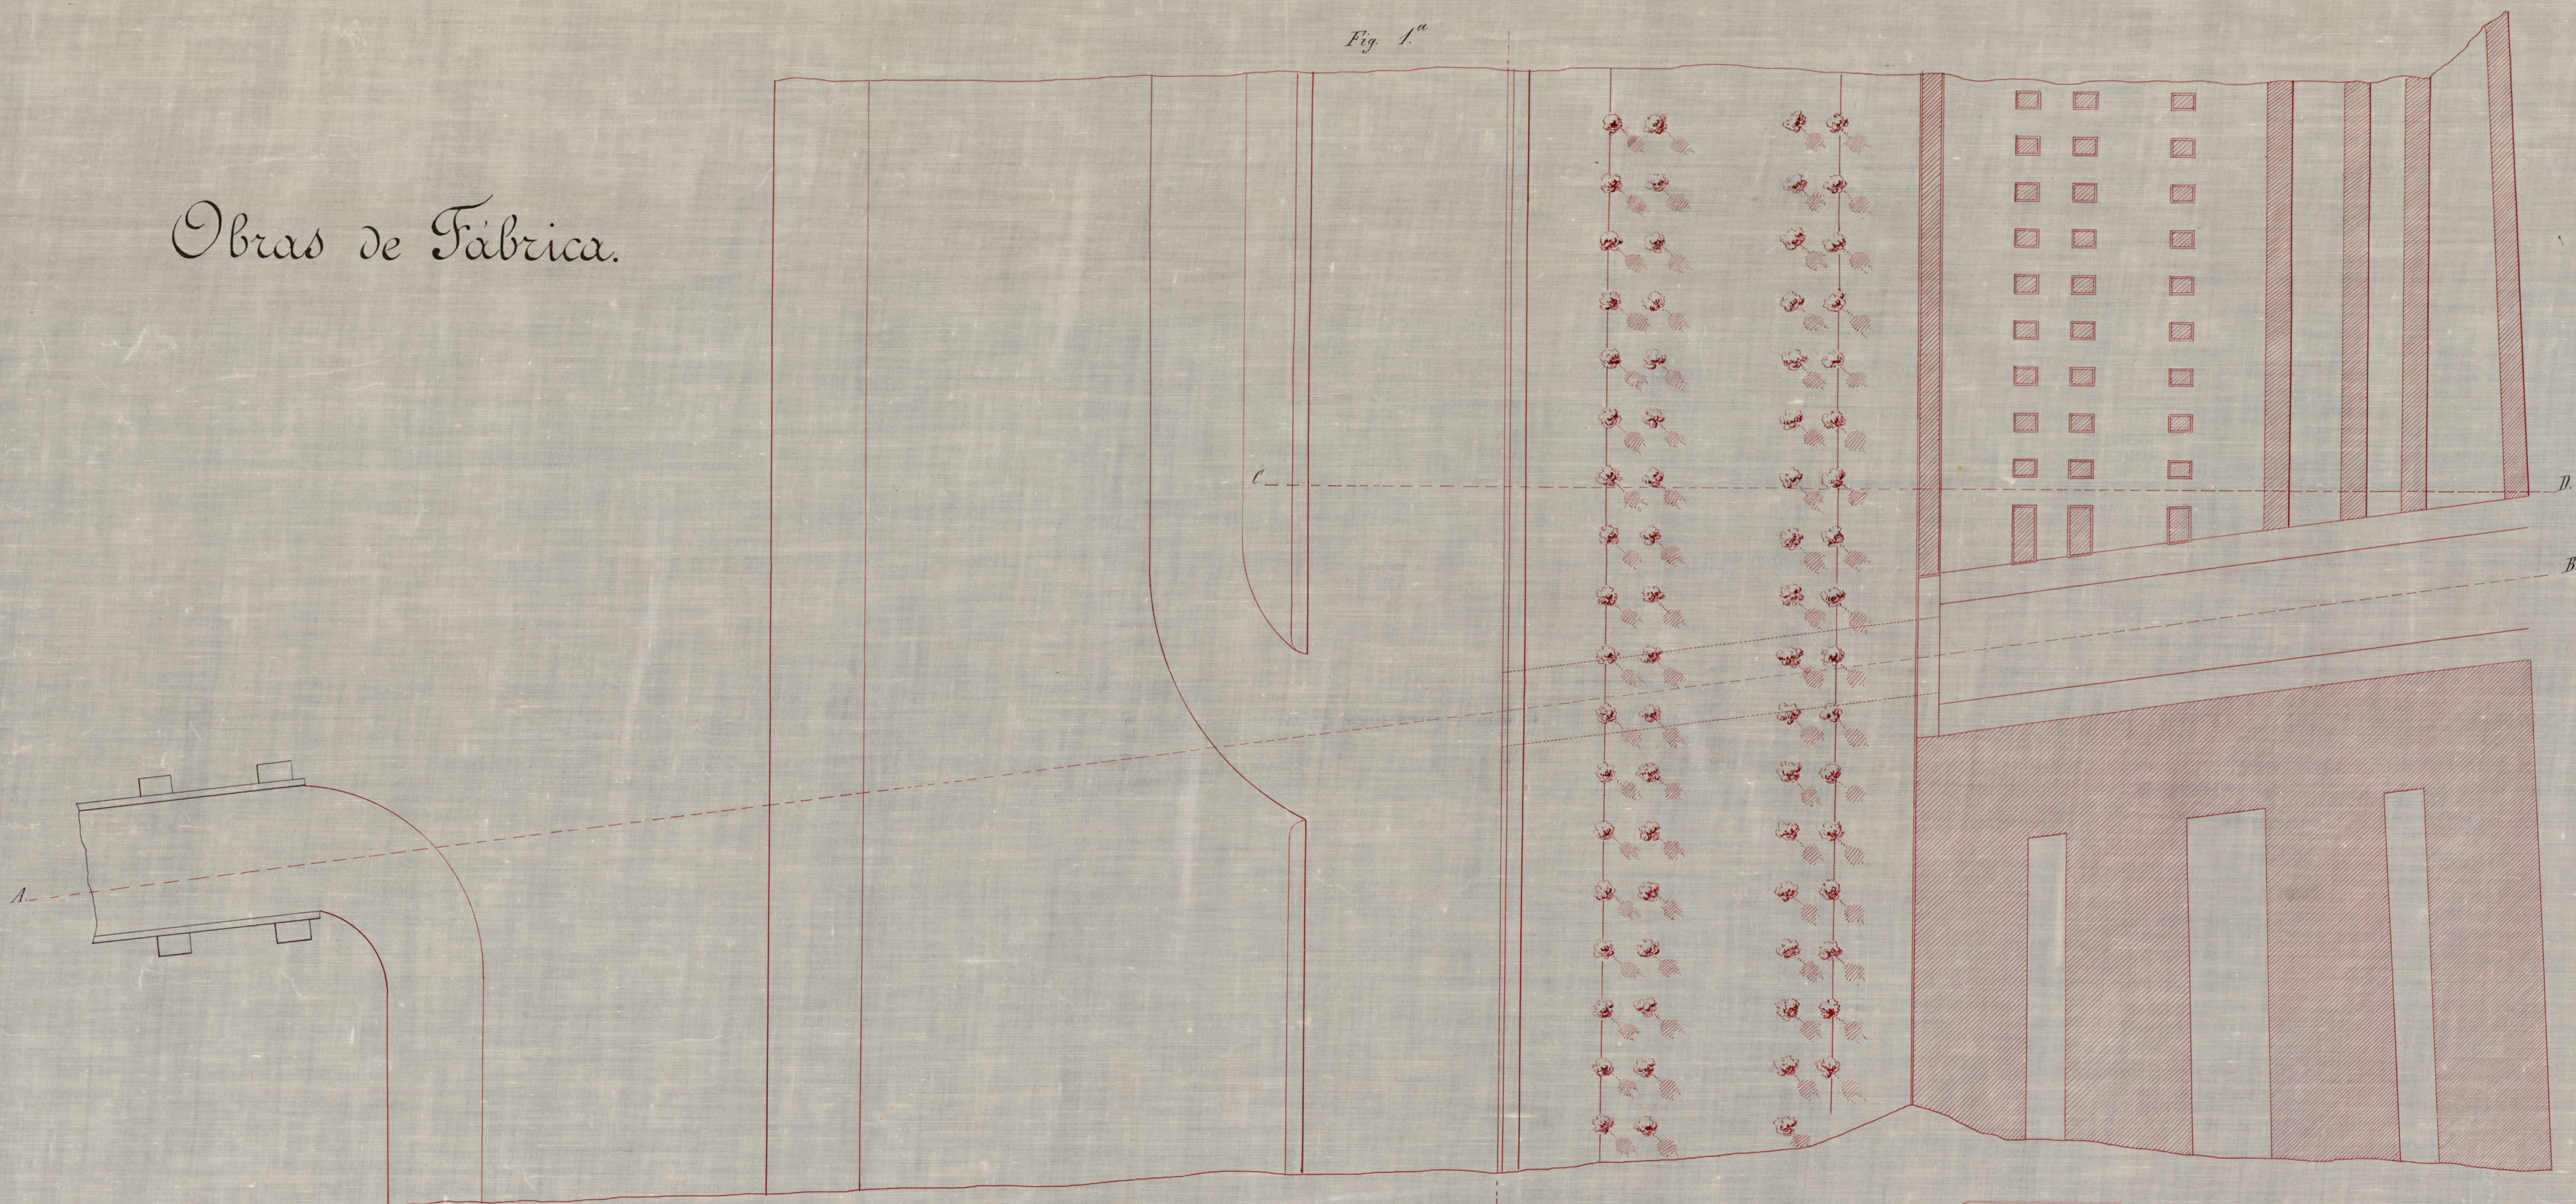

Perfil por A. B.

Fig. 2.<sup>a</sup>



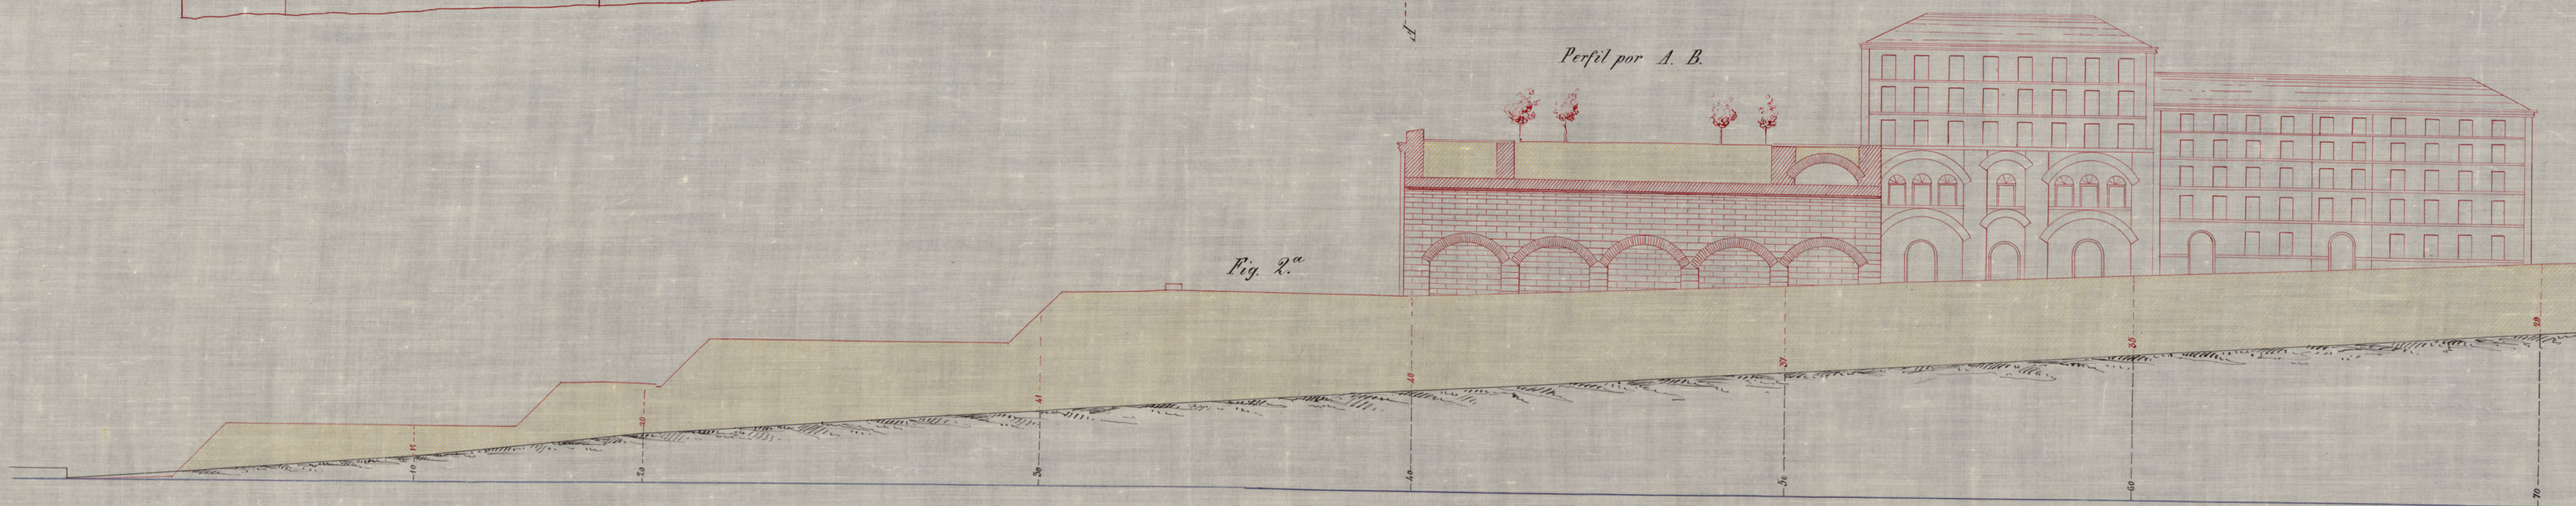



Fig. 3.<sup>a</sup>

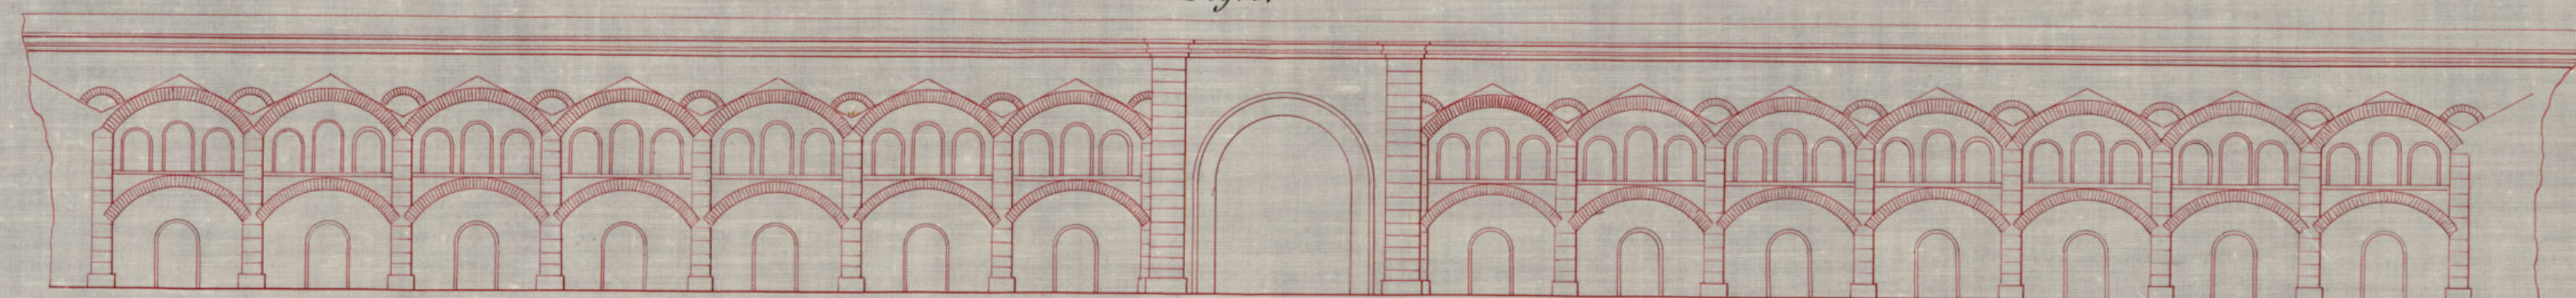

Arado por E. F.

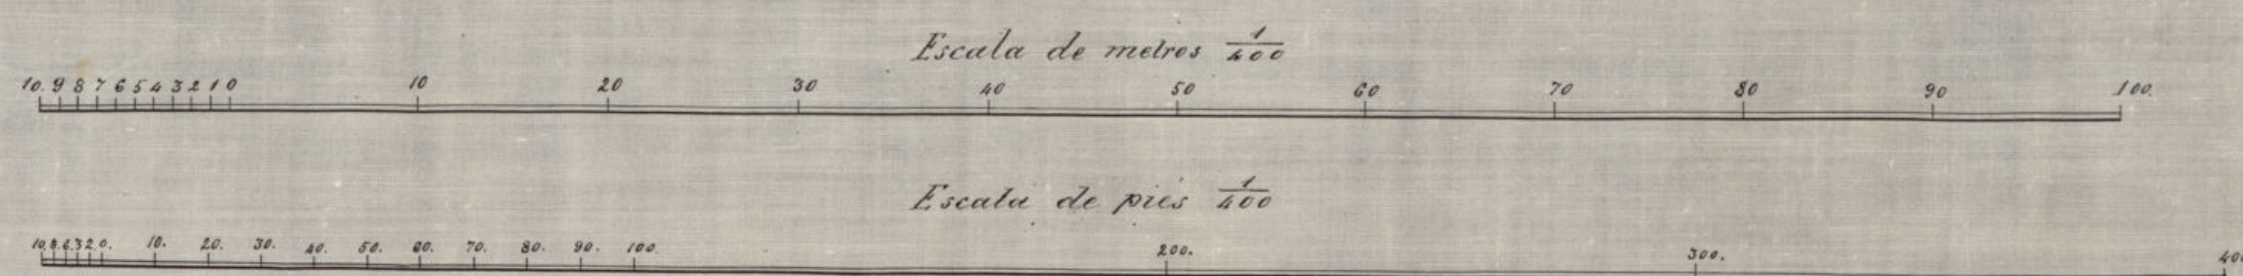

Perfil por C. D.

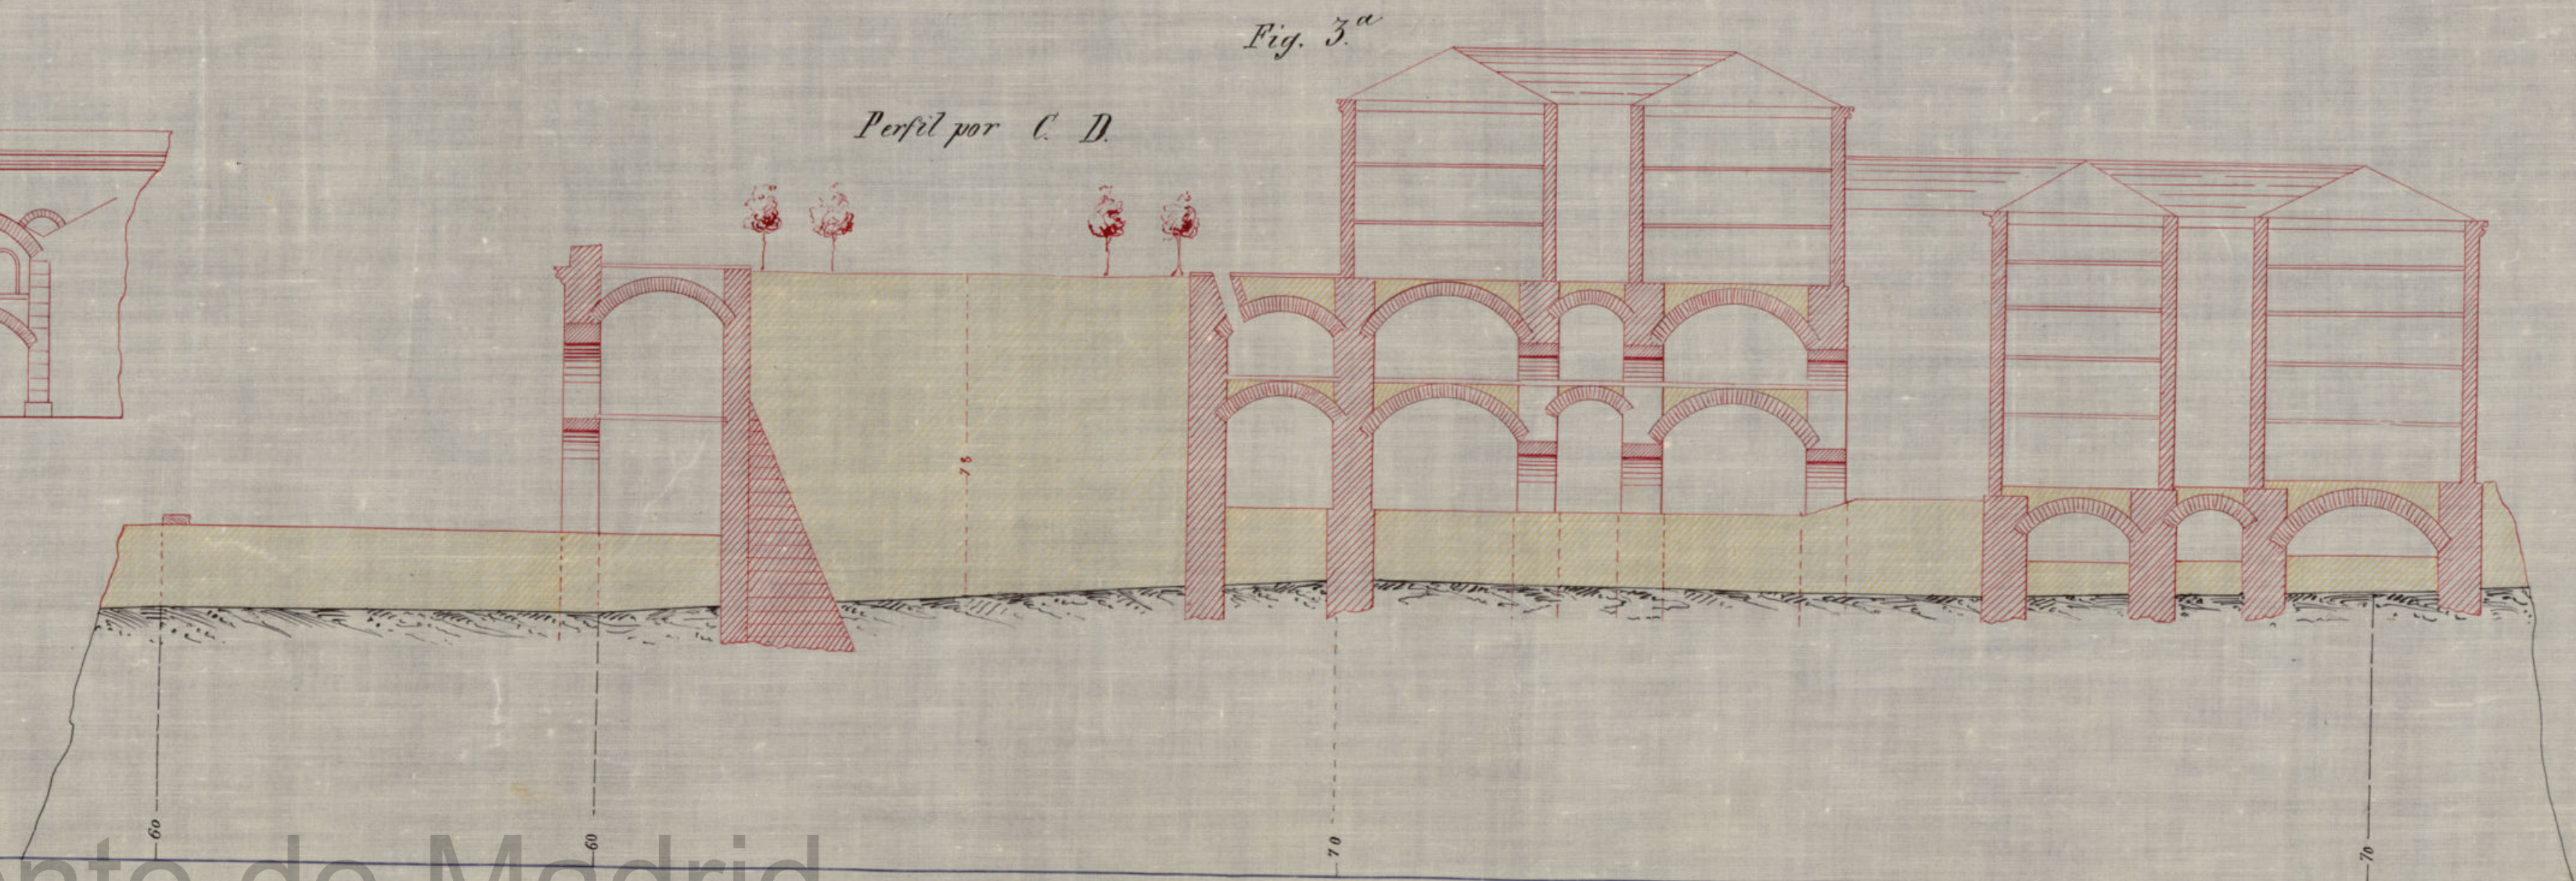

Ayuntamiento de Madrid



Madrid 10 de Set. de 1864.  
El Suplicante. P. del Rio  
D. Juan de Garcia Aguirre

Madrid 10 de Set. de 1864.  
El Jefe de Obras  
D. Juan de Garcia Aguirre