



PLANTA
ESCALA 1:500

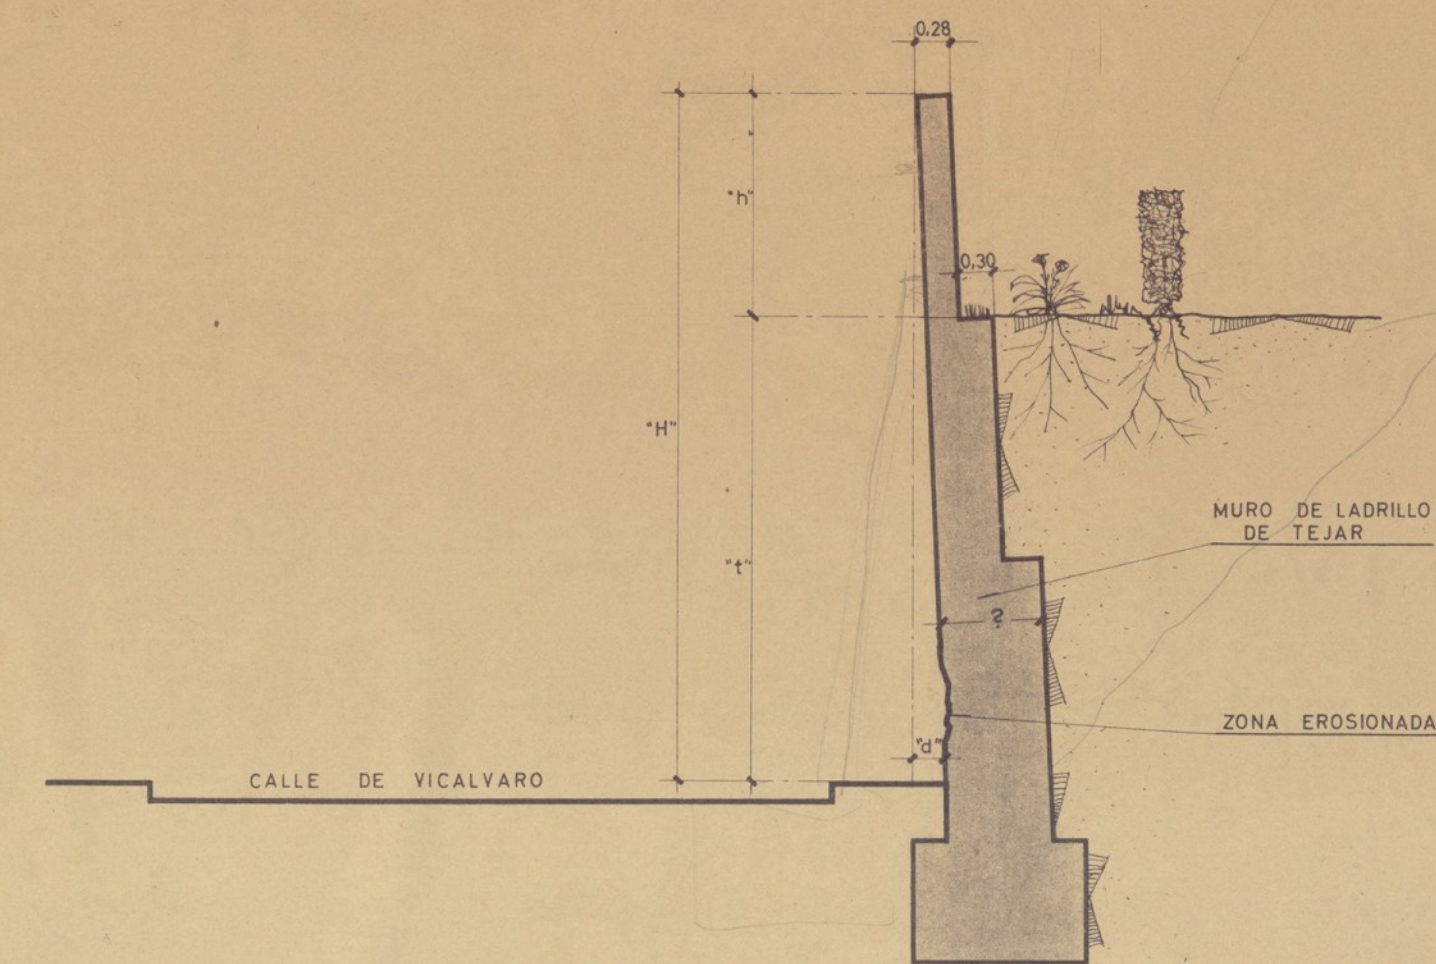

SECCION
ESCALA 1:50

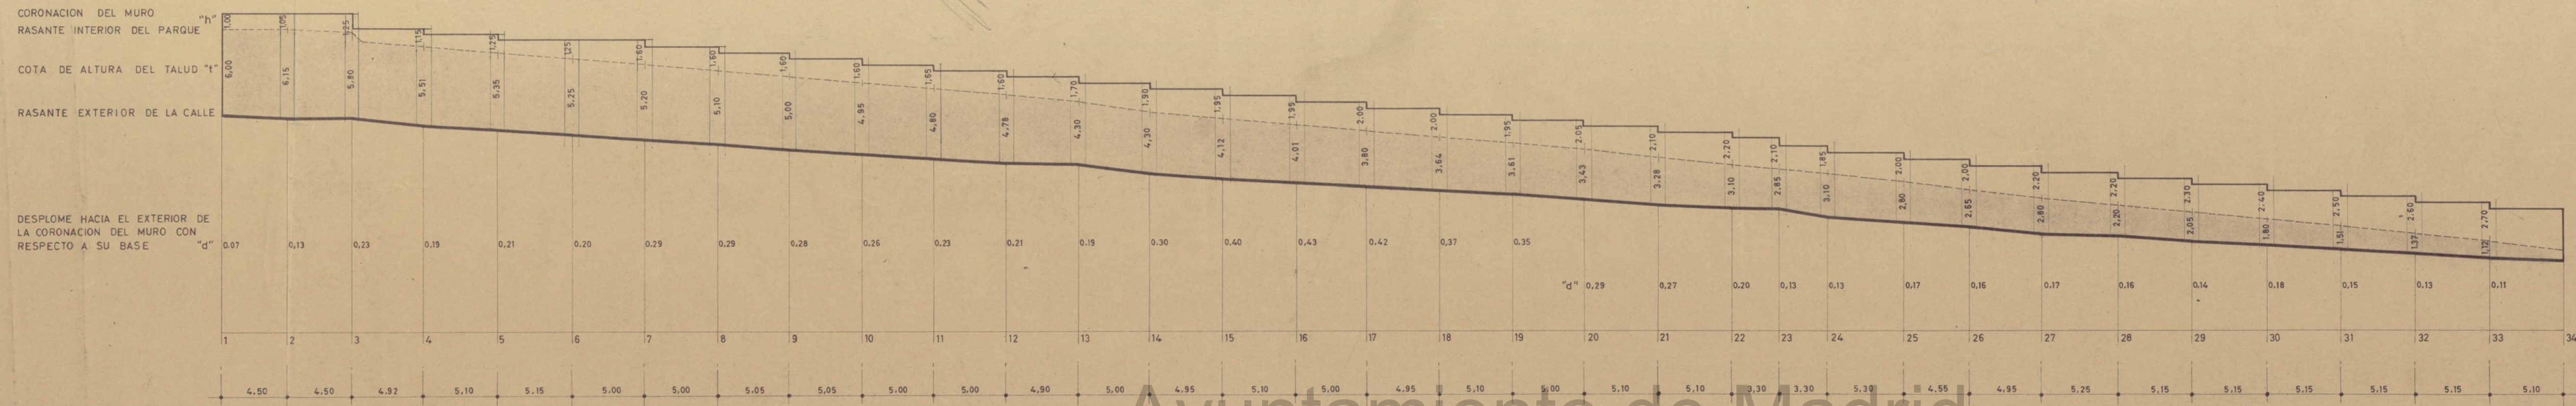

ALZADO DEL MURO "A"
ESCALA 1:200

Ayuntamiento de Madrid

DIRECCION DE CONSTRUCCIONES MUNICIPALES		
MURO EXISTENTE DE CONTENCIÓN Y CERRAMIENTO SUR DEL PARQUE DE LA FUENTE DEL BERRO.		
ESCALA 1:500 1:200 1:50	El Arquitecto Municipal <i>En. Velauro</i>	El Dr. Arquitecto Director de Construcciones Municipales. <i>Agust. A. Gómez</i>
Madrid Junio-1969		

1750



Ayuntamiento de Madrid

C. Mataespasa
C. del Salobral
C. del Salobral
C. de San Sixto

17500