





PROYECTO DE ESTADIO PARA EL REAL MADRID C. DE F.

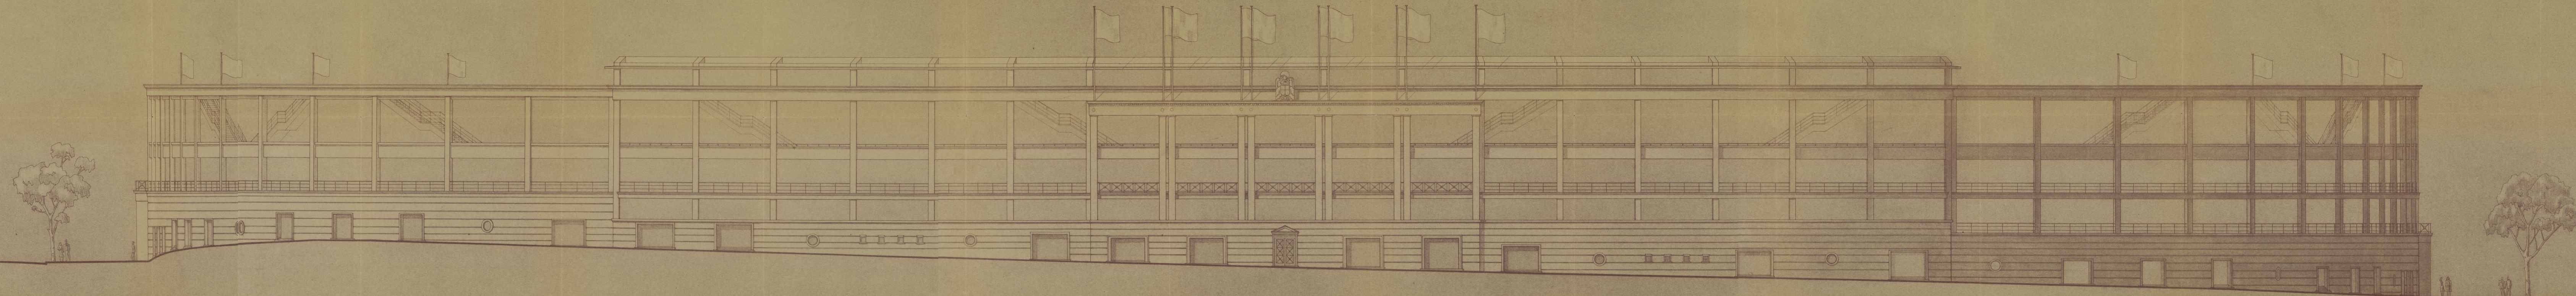

*Alzado Oeste.*

Escala 1:100.

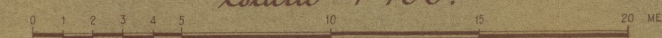

REAL MADRID CLUB DE FÚTBOL  
Presidente.

Madrid, Febrero 1945.

Los Arquitectos.

*S. V.*

*M. Muñoz*

*J. Sáenz*