


10-97-7

12 ejemplares

EN MADRID.  
RIFA CON LICENCIA DEL REY Q. D. Gñe.

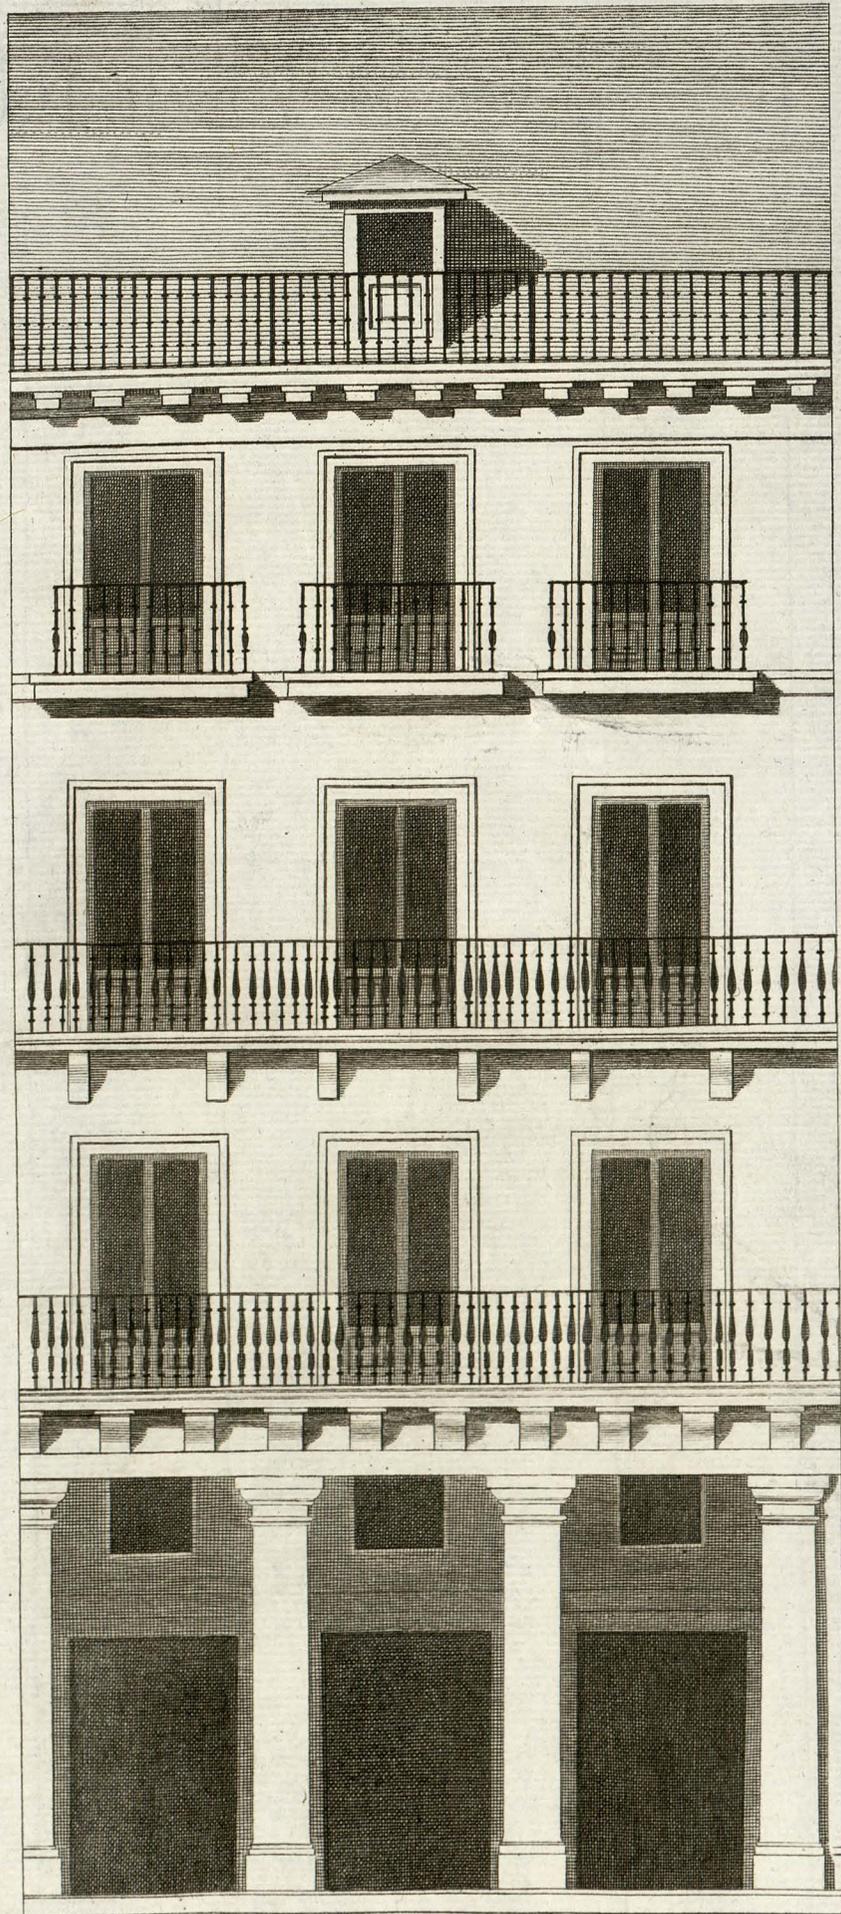

5 10 20 30 40 50 Pies castellanos.

*Casa nueva en la Plaza de la Constitucion.  
señalada con los N.ºs 1.2 y 3. Manz.ª 194.*

Ayuntamiento de Madrid