

Policia yornato pp.^{co}


1817.

Sobre licencia p.^a reedificar una
Casa del Exmo. S.^o Marques de
Camarasa en las Calles del Duque de
Vaxera, de la Araciel y del Sacra-
mento n.^o 1.^o manz.^a 184 -


1^a 57 60

Secret. de S.^o J. Angel Gonz. Carrero.

Fachadas que intenta construir el Excmo. Sr. Marques de Camarasa en su Casa propia sita en las Calles de la Almudena, del Duque de Naxera y de la Traversa señalada con el Numero 1. de la Manzana 184.

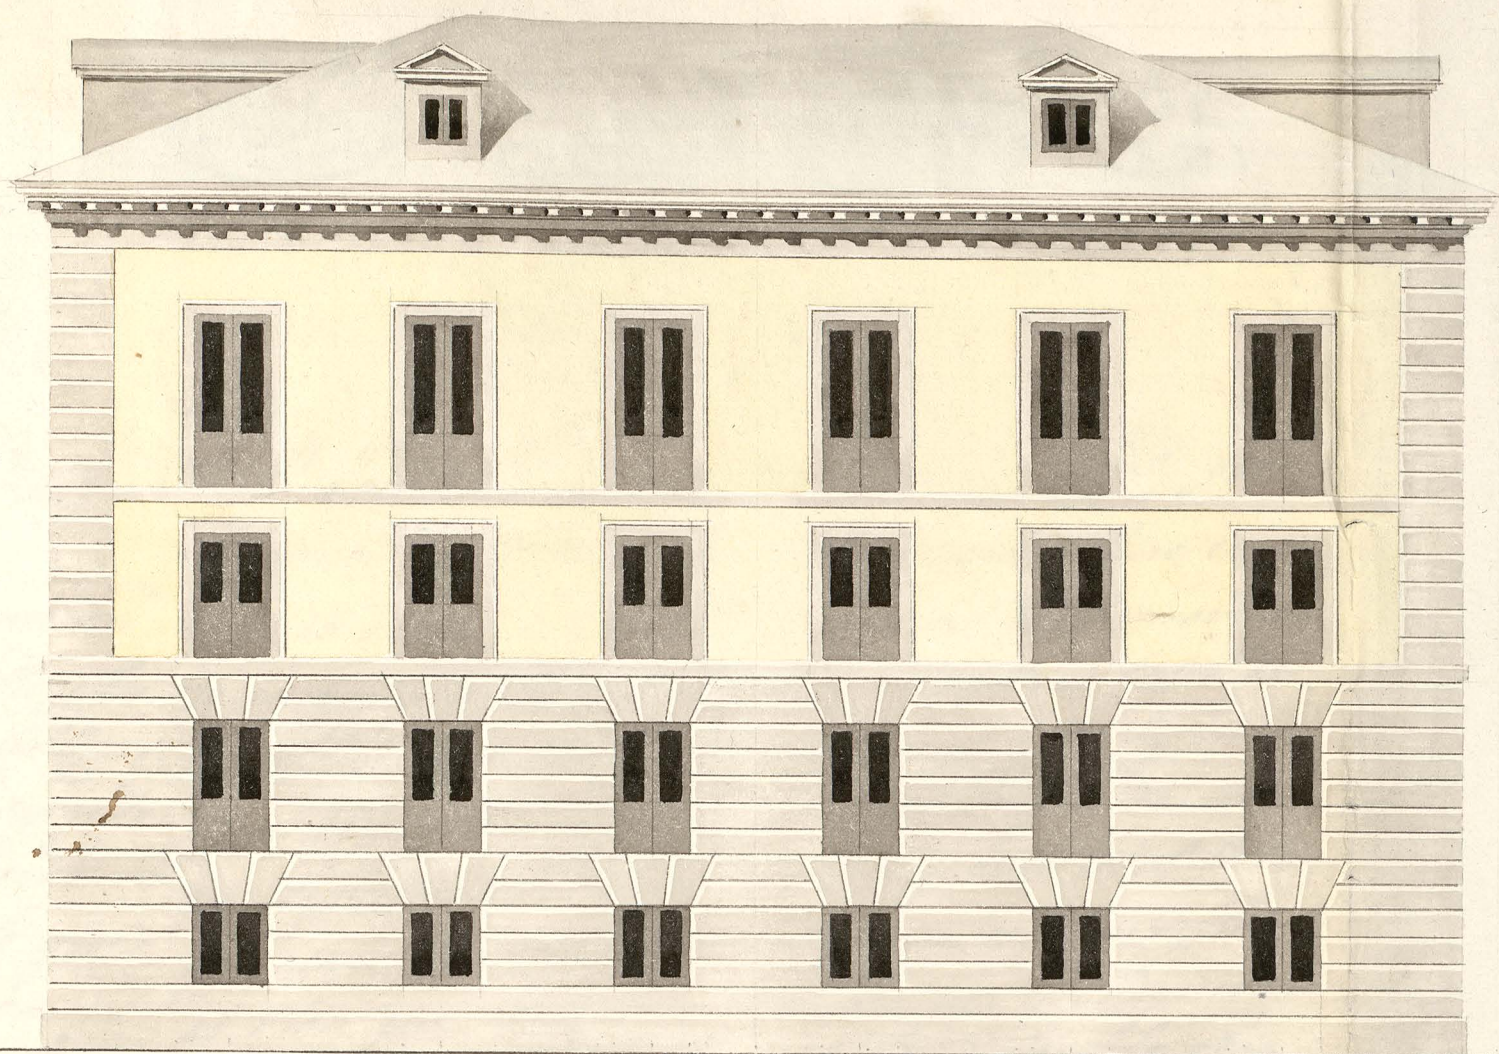


Fachada ala Calle del Duque de Naxera. 124

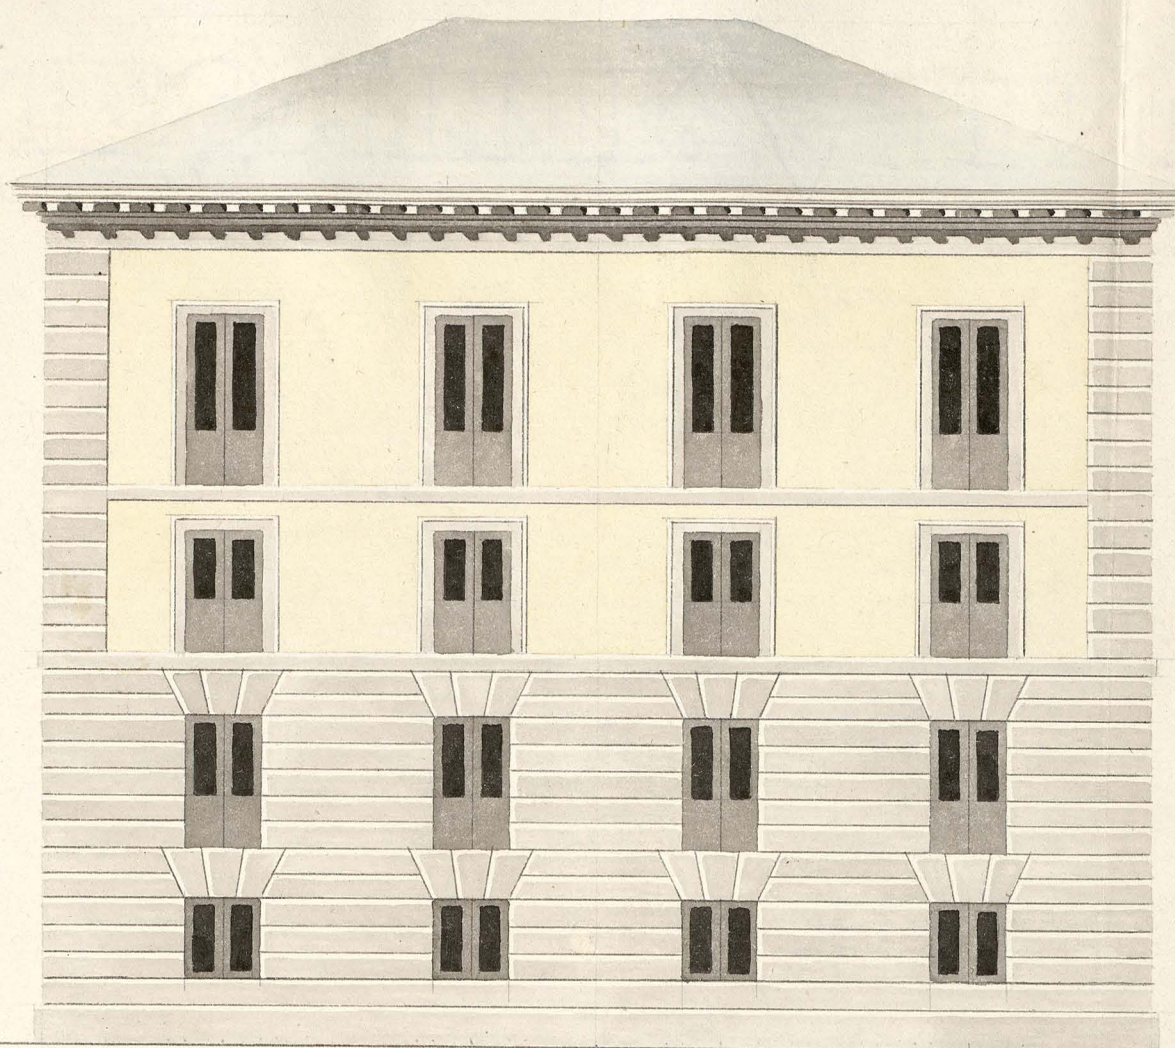

Fachada ala Calle de la Traversa. 62

Fachada al Jardin.

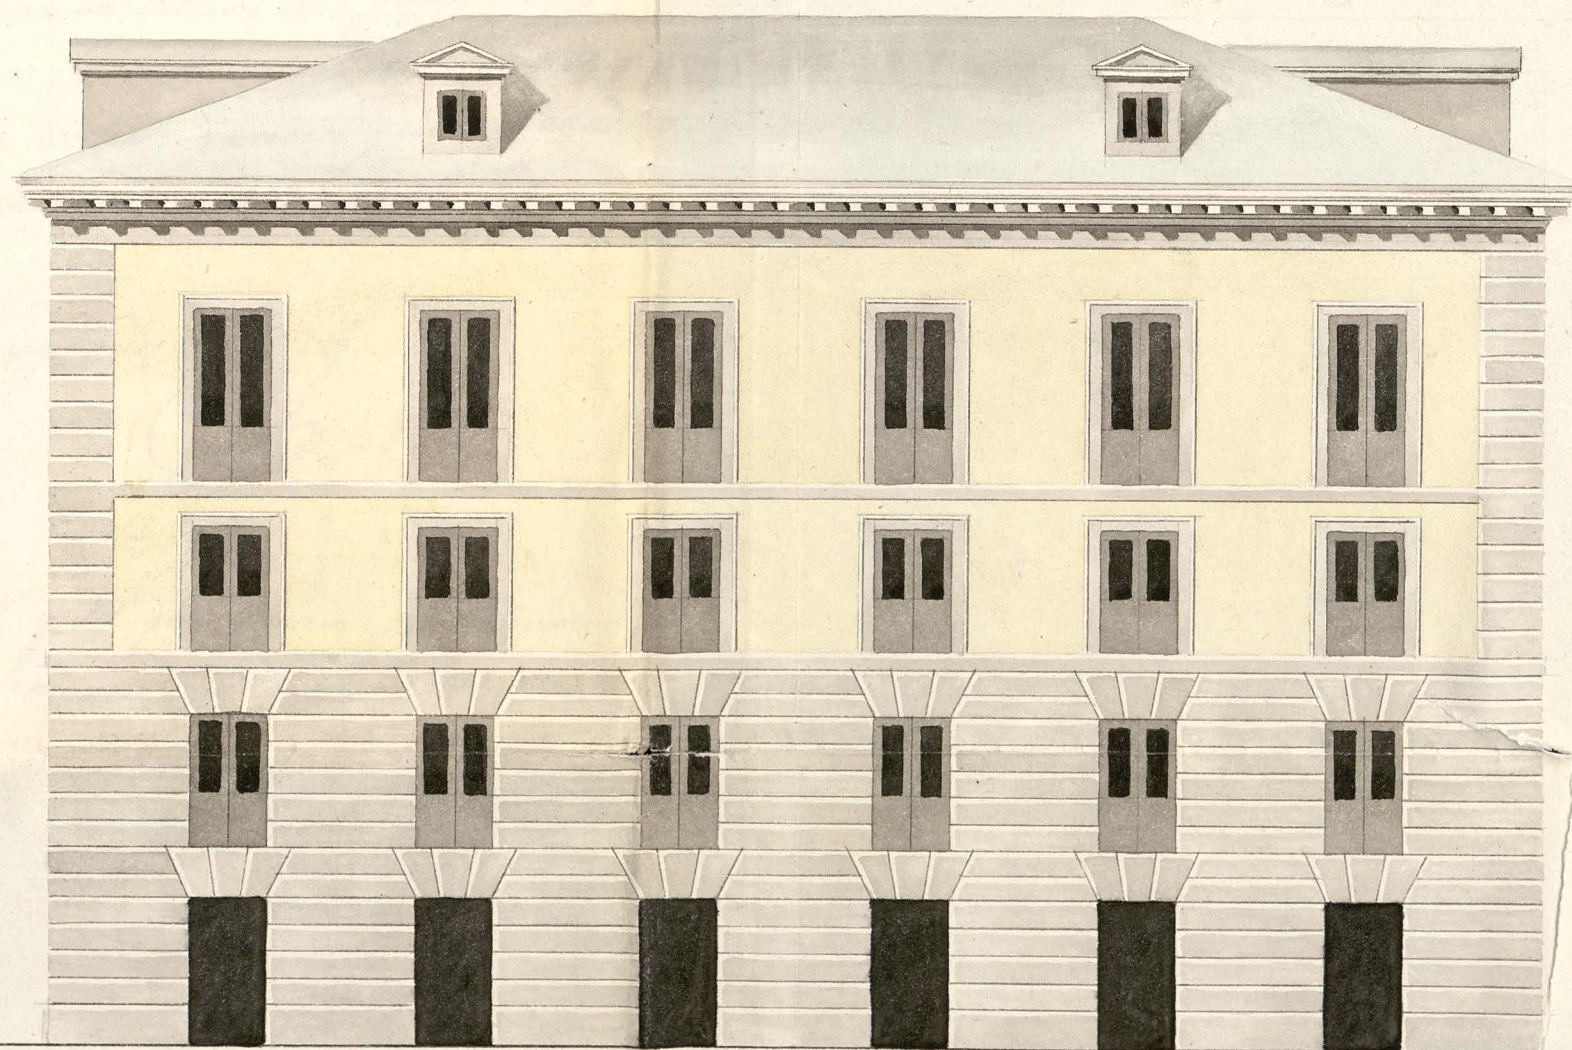

*Informado en 3 de Mayo
1817
Agua de
P.*

*Madrid 19 de Abril de 1817
Fermín Pilar Díez
F.*

Escala de Pies 5 10 20 30 40 50 *Castellanos*