

4-265-So.

1864

AYUNTAMIENTO CONSTITUCIONAL.

NEGOCIADO DE *Obras*

MADRID.

CLASE *Construccion*

Expediente promovido por D.ⁿ Rosendo
de Bustos, solicitando licencia para
levantar su casa de planta baja, en
Chamberí, y su Calle de la Rosa =





Exmo. Sr. Alcalde Constitucional

Madrid 12. de Oct-
1854.

acuerdo gral.
Exmo. Sr. D.
Dase a la Com.
Ord. previo
del Argto
municip. del
Ayto.

D. Norendo de Buitos, vecino de esta
Corte, a V. E. hace presente que deseando le-
vantar la casa de planta baja que poseo en
Chamberi y en la Calle de la Moras, con
arreglo al plano que adjunto tiene el
honor de presentar.

A V. E. Suplica a sirva concederle
la competente licencia. Madrid 12. de
Octre. de 1854.

Exmo. Sr.


Norendo de Buitos

El Argto.

Pedro Mant
de Machain

Senores de la Com. de obras

En cumplimiento del anterior
acuerdo y con vista de lo q. se dice

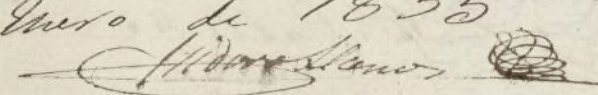en esta solicitud p.^a D.^o Rosendo de Bustos
dueno de una — casa en Chamberi en la
Calle de la Rosa y con presencia del
plano, que la acompaña firmado p.^a D.^o Pe-
dro Manuel de Machain Arqto de la Academia
N.^o de S. Fernando, he pasado a otra calle de
nombrada al presente de Mantillo, y no pareien-
do ninguna de las dos unicas casas, que hasta el
presente hai en la misma a las que se represen-
tan en el plano, ni habiendome dado raron sus
vecinos que pertenezcan alguna de ellas al solicitante.
Devuelvo el expediente en raron a dever estar equi-
cadas las señas a que se refiere la exposicion y
plano a fin de que su dueño pueda rectificar las.
De q. pongo en conto de V.S. a los efectos conu.^{os} Madrid
16 de Enero de 1855


debo a V.S. en 2.^a
de Julio de 1855

Madrid 25 de Enero de 1855.

En Comision de Obras.

Visto lo manifestado por el Arquitecto tengame presente
para quando el interesado se presente en Secretaria



Interado = 2.^o Abril de 1855 El M.^o P.^o de
Machain

Bustos

la fachada que ha de quedar despues de elevado un piso en la
 del sitio en el barrio de Chamberi y su calle de la Hora, propia
 de D. Lorenzo de Bustos.



Fachada actual.

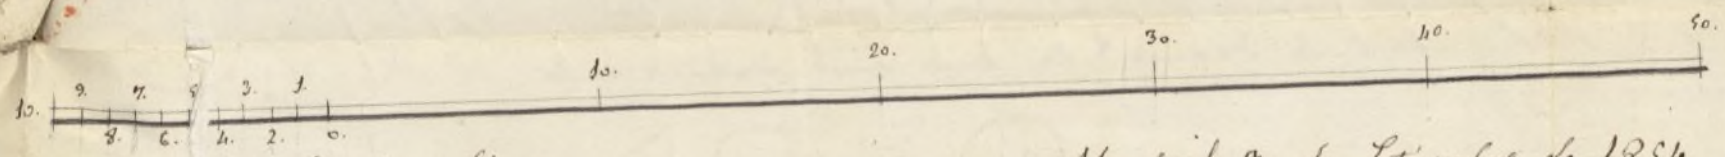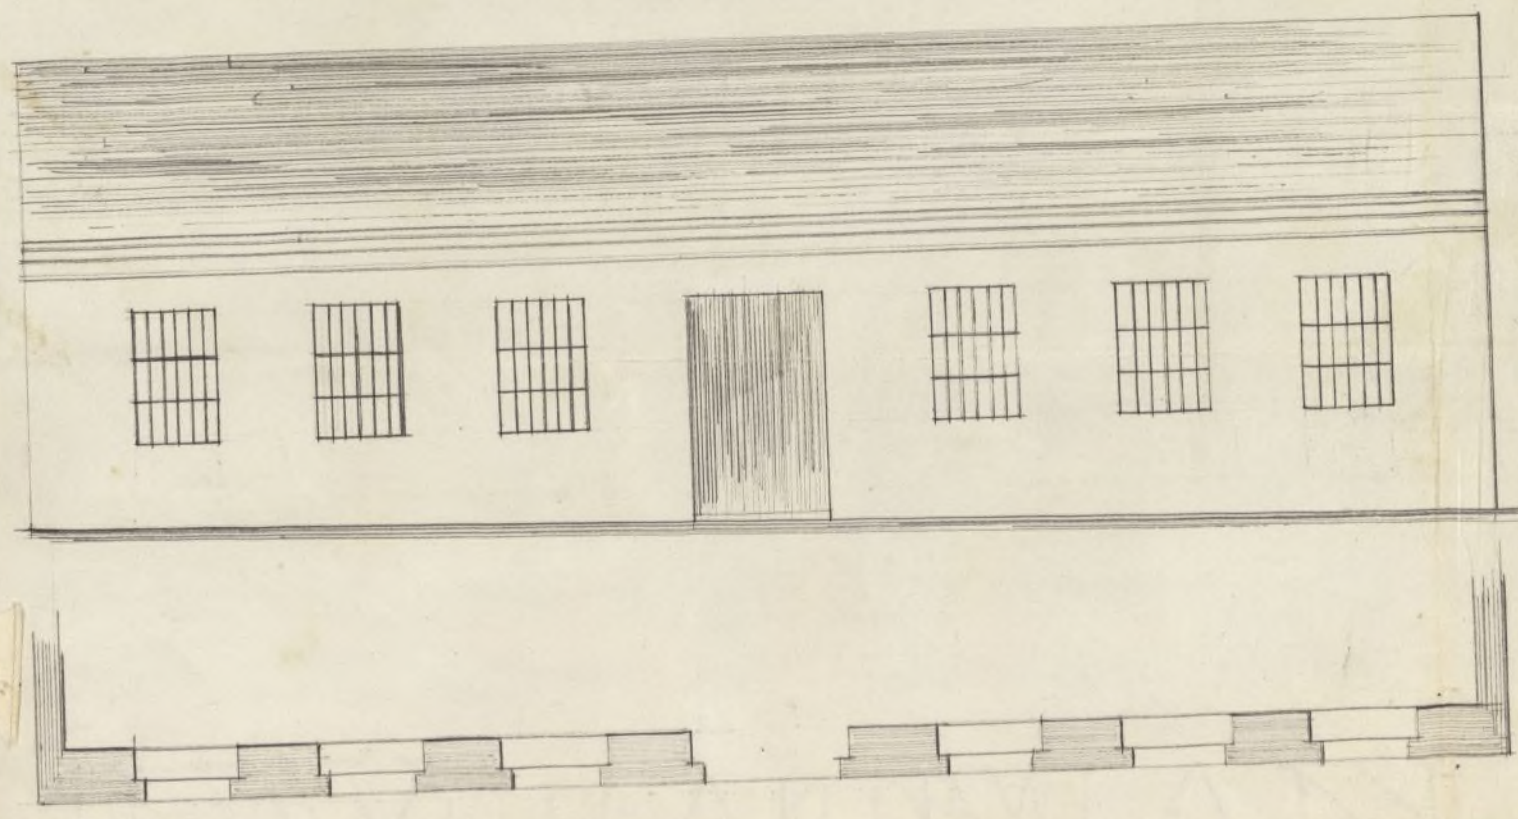

Escala de Pies Castellanos.

Madrid 30 de Setiembre de 1854.

Ayuntamiento de Madrid

Pedro Man.
de Machain