

TERMINO MUNICIPAL DE CANILLAS

PROVINCIA DE MADRID


PARTIDO DE ALCALÁ DE HENARES

Año 1922

Continuación

EXPEDIENTE

instruido por el Ayuntamiento de Canillas
a instancia de Don Joaquín Domínguez en se-
ñal del de que se le concede licencia para cons-
truir cinco cuartos, de planta baja en un solar
situado en la Calle de Chacón termino mu-
nicipal de esta Villa

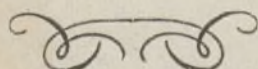



AYUNTAMIENTO DE MADRID

N

EXHIBICION



6.^a CLASE 2 PESETAS

Parte inferior para unir al expediente.

*Nota Compromete al recib
Agro del ayuntamiento de Don
Joaquín Comingo,
Cauillos 20 Abril 1922
El Secretario.*

PROVINCIAS

B.0.734.449★



R



Sr. Excmo. Presidente del Ayuntamiento de Camillas

El que suscribe D. Joaquín Domingo recuérdele
con cédula personal de clase
numero desear construir cinco cuartos para
obrerros de planta baja totalmente en el interior de un
solar sito en la calle de Chacón término municipal
de Camillas con sujeción a los planos y memorias
que por duplicado acompañan a la presente
Solicita se sirva V. dar las oportunas ordenes para que prom-
pago de los derechos correspondientes, le sea concedida
licencia para hacer las obras necesarias.

Dios guarde a V. muchos años
Camillas 30 de octubre del 1922

Pablo Joaquín Domingo

Memoria

La obra que proyecta hacer D. Joaquín Domínguez en el interior de un solar sito en la calle de Chacon terminis municipal de Cañillas consiste en la construcción de cinco cuartos para obreros de planta baja solamente.

Estos cinco cuartos están formados por dos pares separados por un patio, teniendo como dimensiones la compuesta por dos cuartos diez y siete metros veinte centímetros de fachada al patio, por tres metros sesenta centímetros de fondo, y la de tres veinticinco metros cincuenta centímetros de fachada al patio por tres metros sesenta centímetros de fondo, haciendo un total construido de ciento cincuenta y tres metros cuadrados con setenta y dos decímetros.

Se construirán con ladrillo ordinario empuentado sobre terreno firme con barrido de aceite de ladrillo y mortero de cal y arena.

Cada cuarto estará compuesto de dos alcobas, sala y cocina y estos se guarnecerán con yeso negro y se embucarán con blancos.

Los retenes se harán con baleros de ébano.

Las armaduras se harán a un agua con madera y teja corriente para cada una de las naves de dichos cuartos, colocandolos los caudales y bajados necesarios para las recogidas de las aguas pluviales.

Se construirán dos retenes independientes en el patio para servicio de los cinco cuartos construidos, y la atarjea que se construya acometerá al foso negro ya construido en lo calle.

Todo lo referente a espesores de muros, dimensiones, y disposicion general será lo indicado en los planos que acompañan a esta memoria.

Madrid 27 de octubre del 1922

Vicente Garcia Morcello
Arquitecto


PLANOS para construir cinco cuartos para obreros

— PROPIEDAD DE D. PABLO JOAQUIN DOMINGO —

En la calle de Chacón - Canillas -


===== ESCALA DE 1:100 =====

— Mediana —

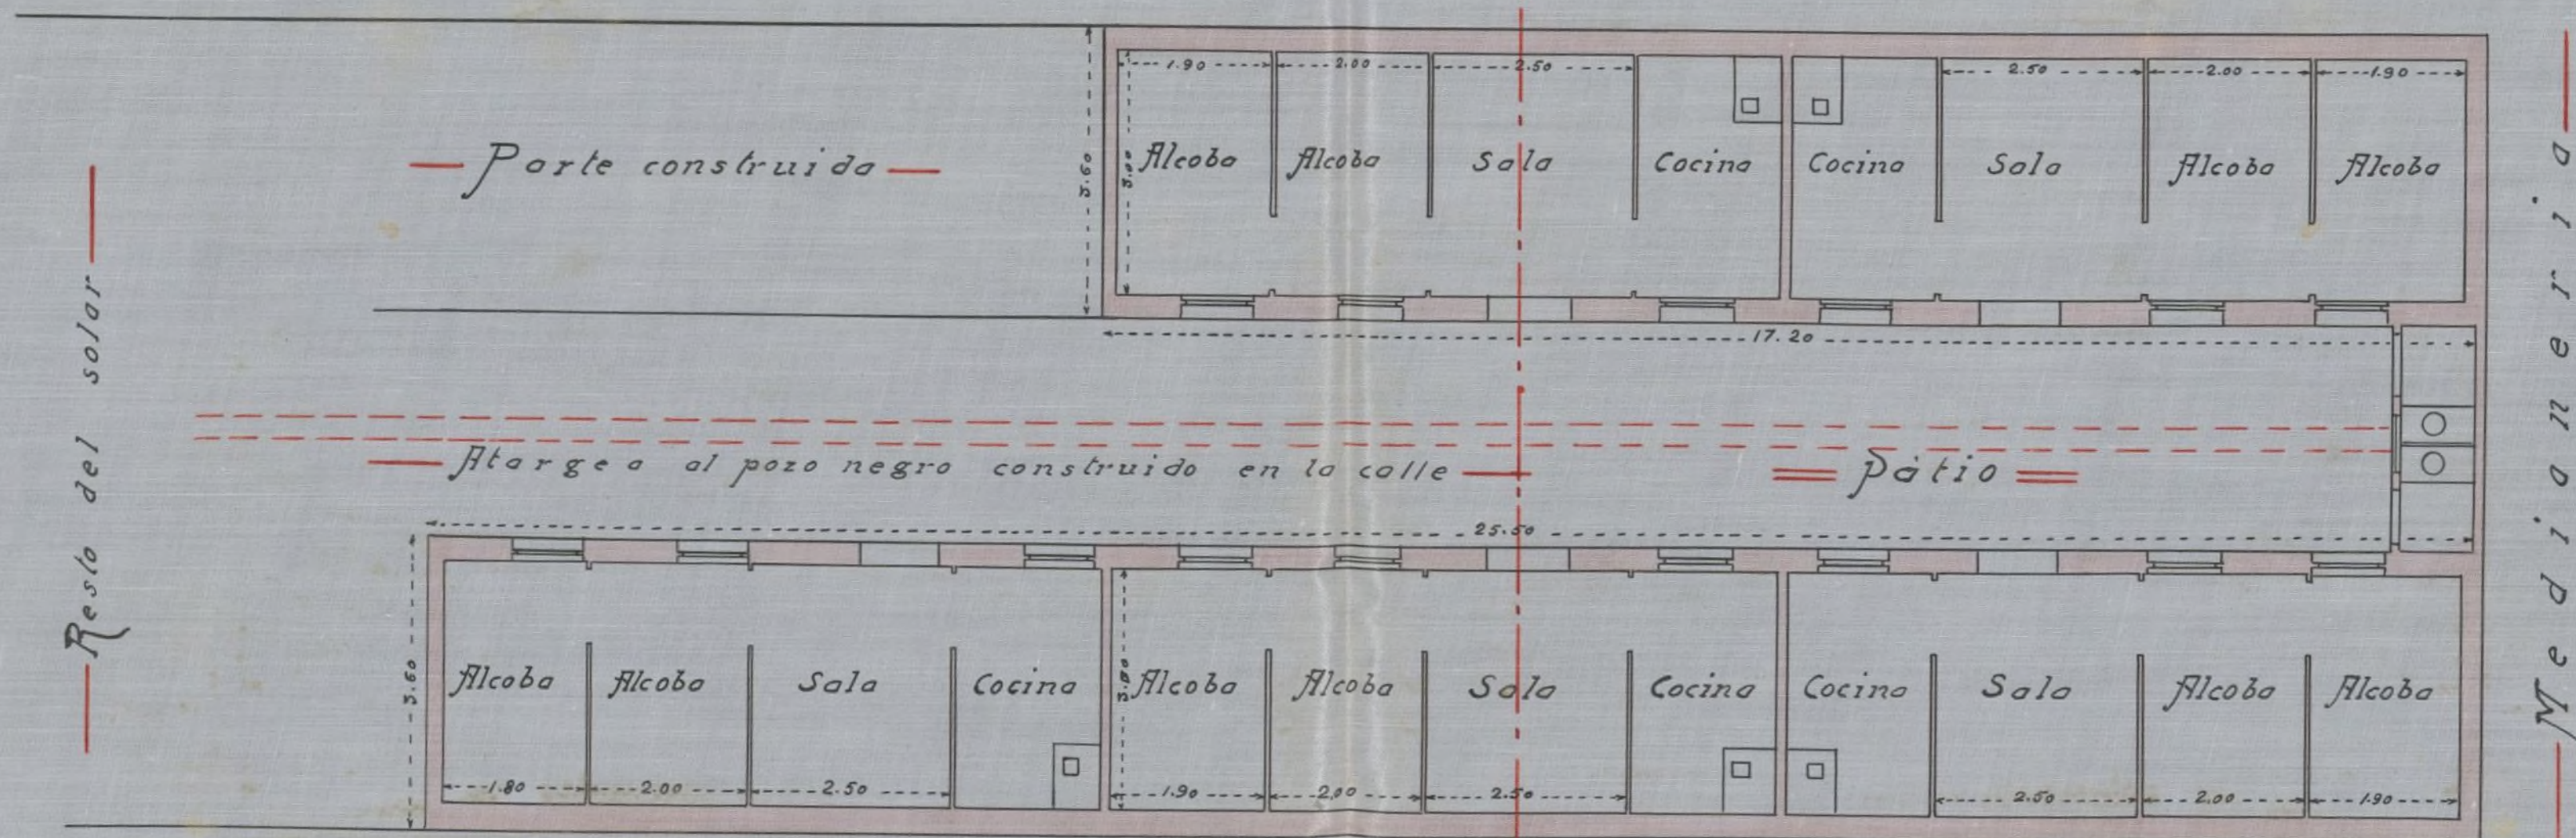


== PLANTA UNICA ==

— Mediana —

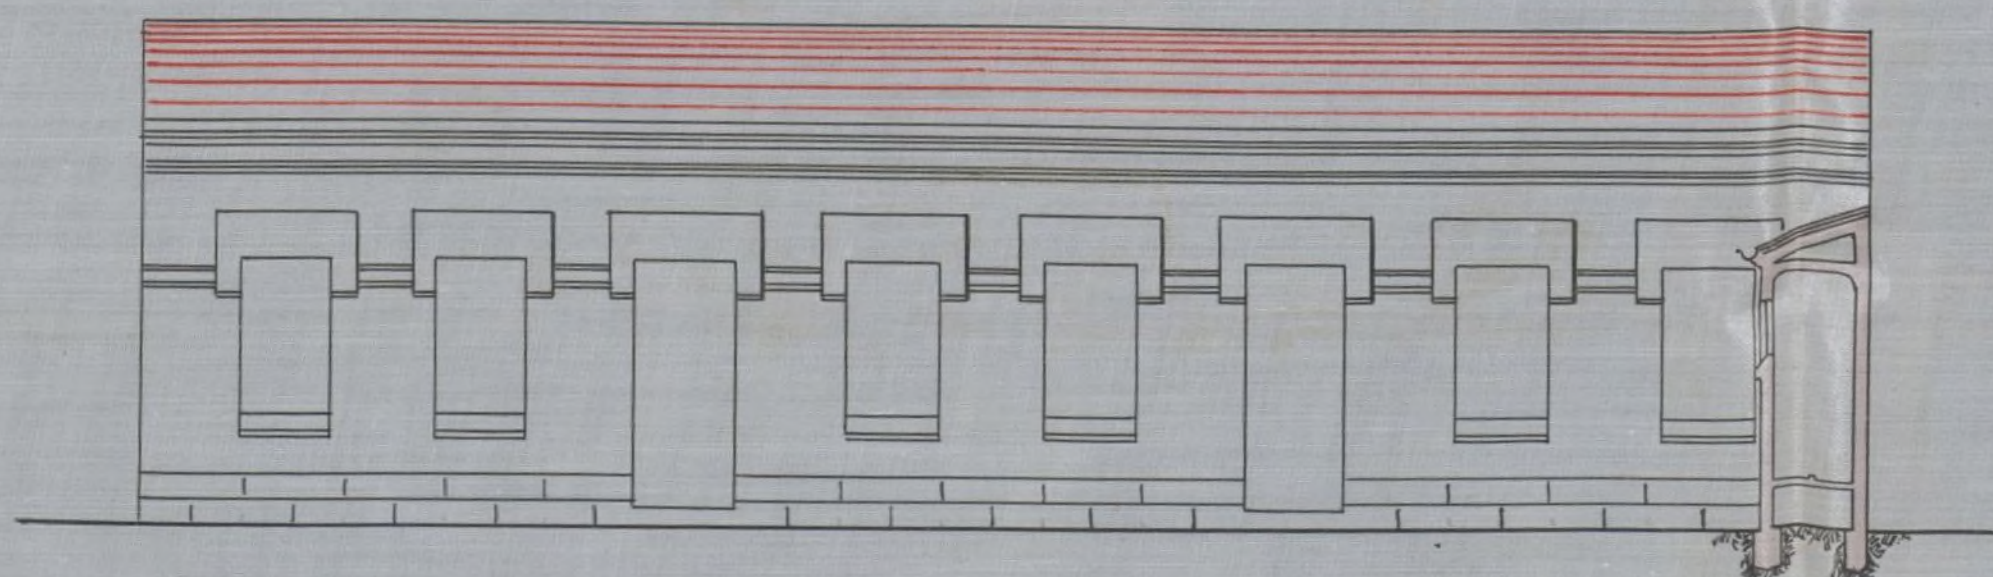

== DETALLE DE UNA FACHADA SOBRE EL PATIO ==

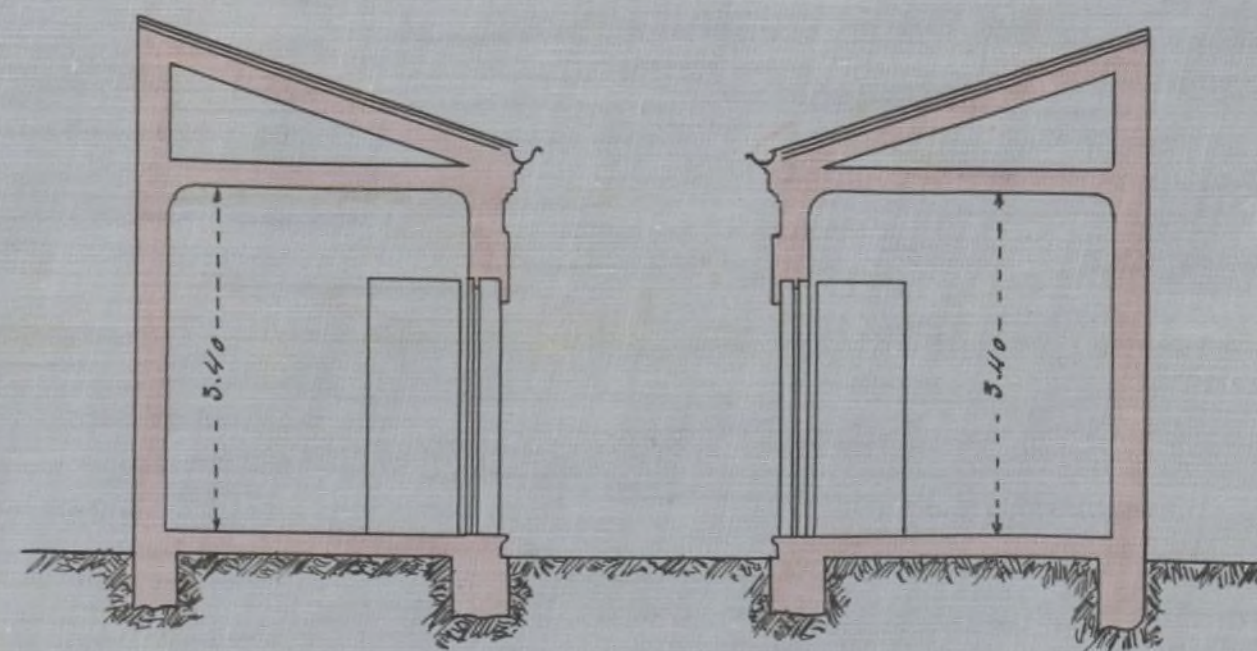

== SECCION POR A.B. ==

Madrid - Octubre - 1922

Francisco García Alvarado
Lezama

Ayuntamiento de Madrid

