

11-2-1910



(86)

Pres. del Ayuntamiento constitucional de Fanillijas.

56-316-37

I. 771-I

D.^a Aurora Diaz y Godoy, mayor de edad, viuda, sin profesion especial, vecina de Madrid, con domicilio en la calle de Fuencarral numero noventa y ocho, provista de cédula personal de undécima clase numero 1344 fecha 21 de Mayo de 1909, a usted, acuda manifestando: Que tiene el propósito de construir un hotel en una finca de su propiedad situada en este término municipal, calle de Arturo Goria, mediana 98, cuyas dimensiones serán en total once metros de fondo por diez de ancho, y necesitando para llevarlo a efecto la necesaria autorizacion de esa Corporacion Municipal,

A usted, suplica se sirva admitir este escrito y concederle la licencia que pretende, indicandole la cantidad ha de abonarse en concepto de arbitrio municipal.

Gracia


que no duda alcanzar a esa digna Corpora-
ción la que ruega á Dios guarde su vida
Muchos años.

Cañillejas 11 de Febrero de 1910.

En representación de mi hija

D.^a Aurora Díaz y Godoy.

San Díaz

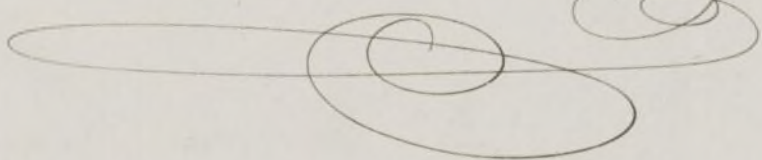

Diligencia. = Habiendo dado cuenta al Ayun-
tamiento de la presente instancia ha acordado
de su sesión de este día conceder la licencia
que se pretende, de que certifique. =

Cañillejas 13 de Febrero de 1910.

Pío Vallés. Estola



8ª CLASE 2 PESETAS

Parte inferior para unir al expediente.

Reintegro correspondiente a la
licencia para la construcción
de un Hotel para D^o Aurora
Díaz y Godoy en este término
municipal, calle de Arturo Lo-
ría, manzana 98 de la Ciu-
dad Lineal.

Canillejas 16 de Febrero de 1910.

El Alcalde,

Agustín Julián



A.0.795,764 *

PROVINCIAS

PZGON

PROYECTO DEL HOTEL


que la S^{ra}. Doña Aurora Diaz Godoy pretende edificar en solar de su propiedad enclavado en la manzana
n.º 98 que tiene fachada á la calle de Arturo Soria.




EN LA
CIUDAD LINEAL.

ESCALA DE 0.01 POR METRO.


PLANTA BAJA.

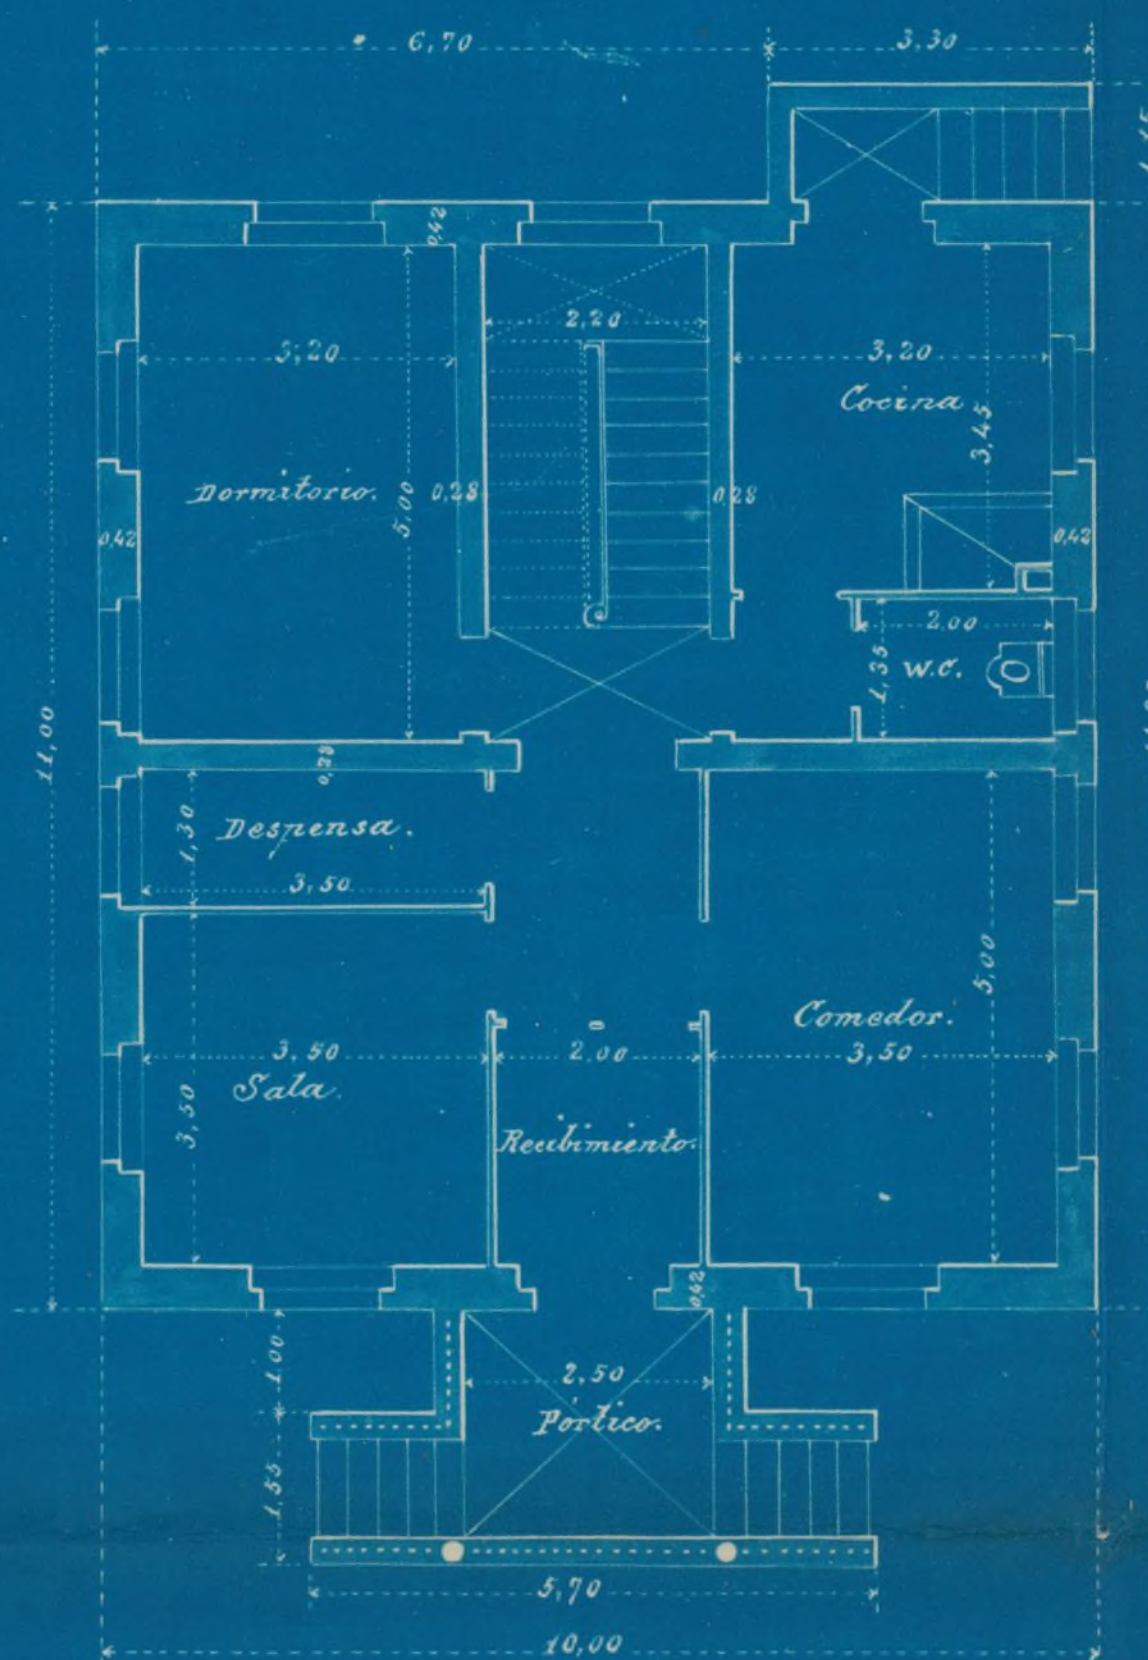


PLANTA PRINCIPAL.

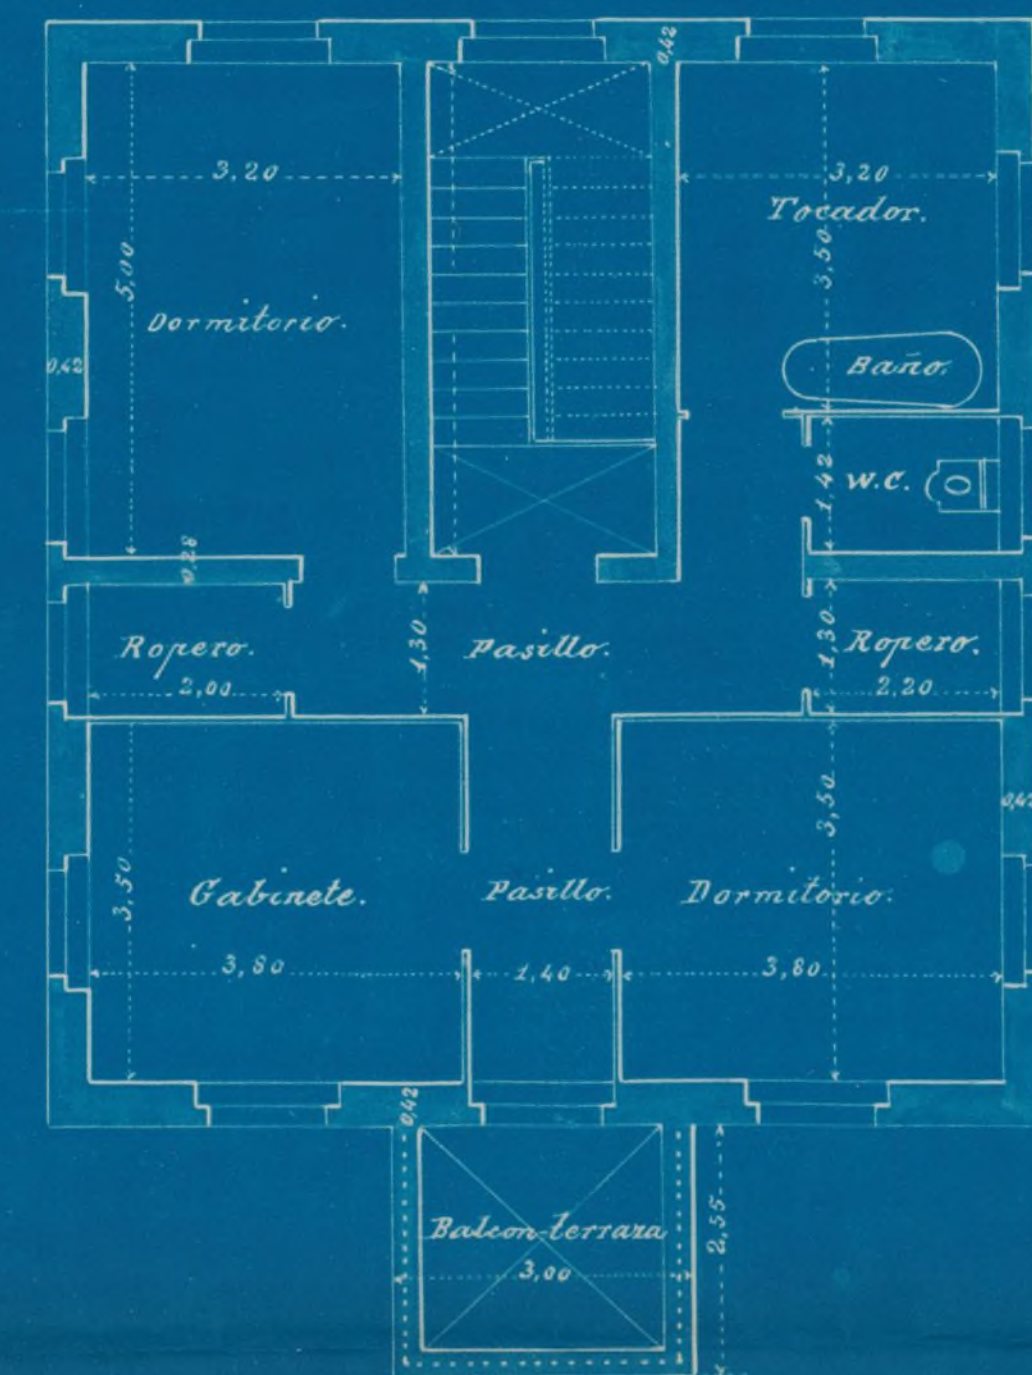

FACHADA PRINCIPAL.

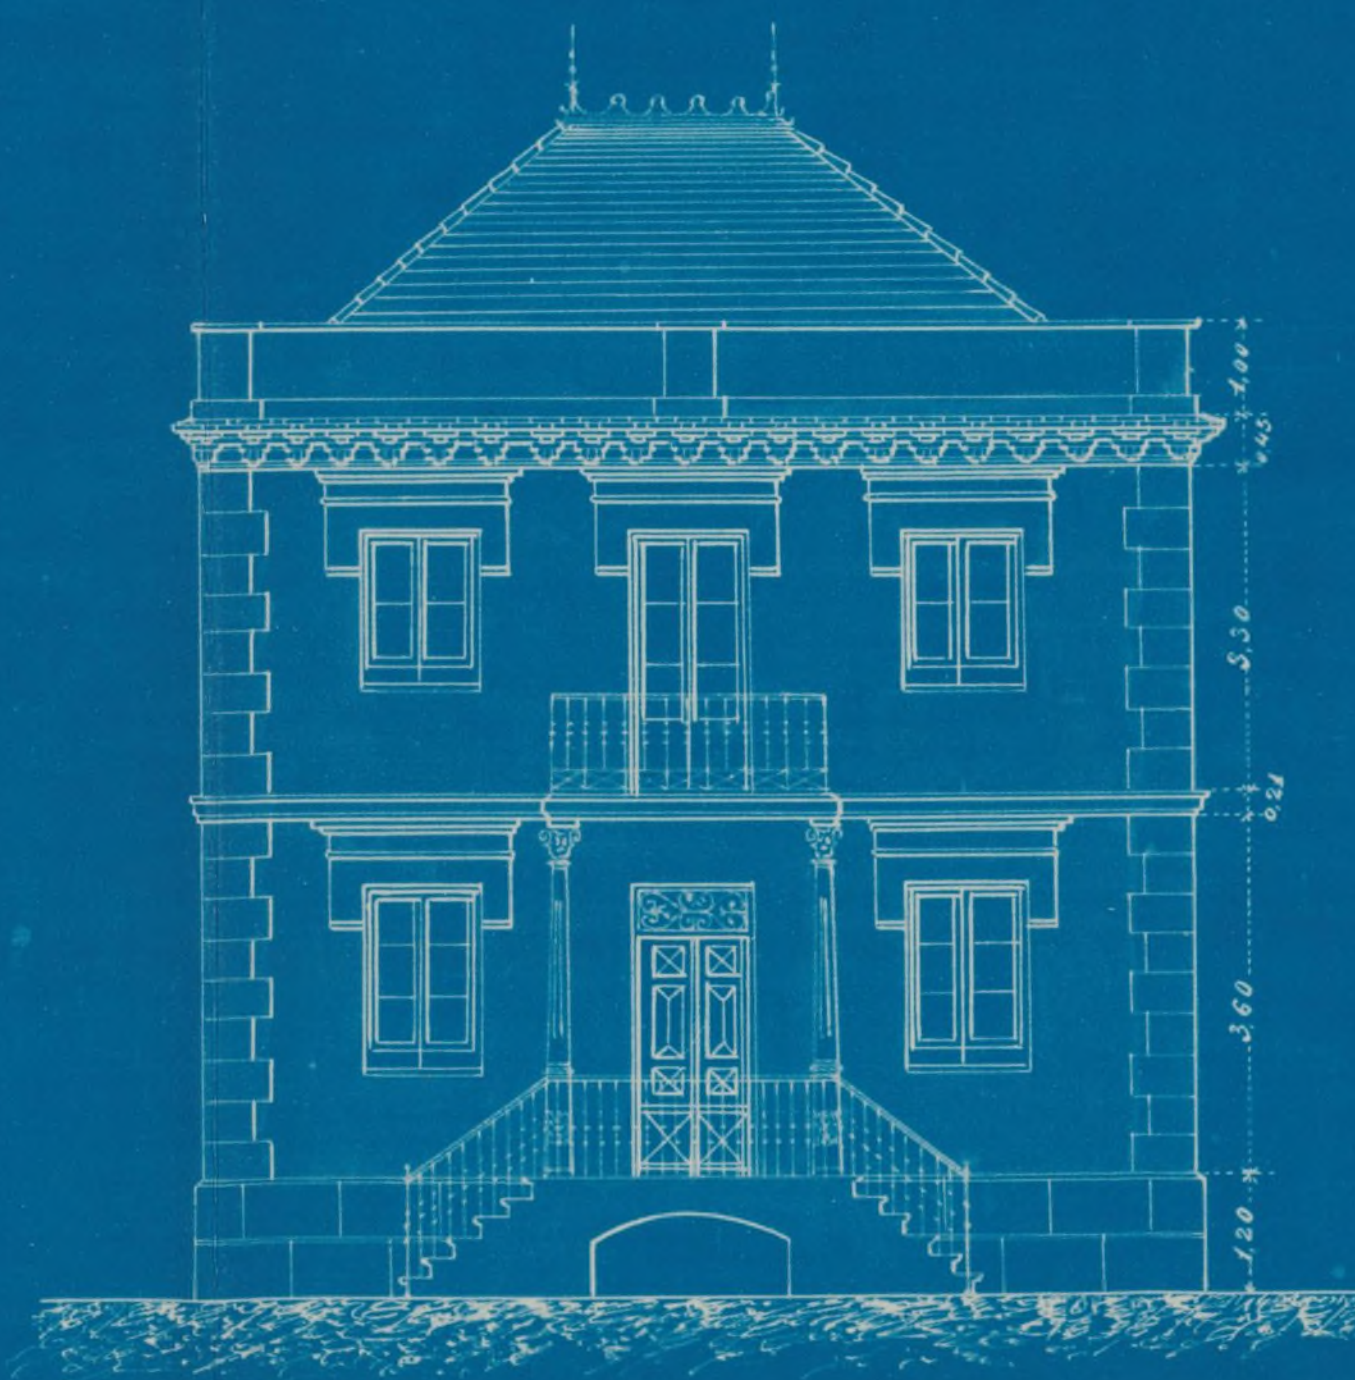

SECCION POR A-B.

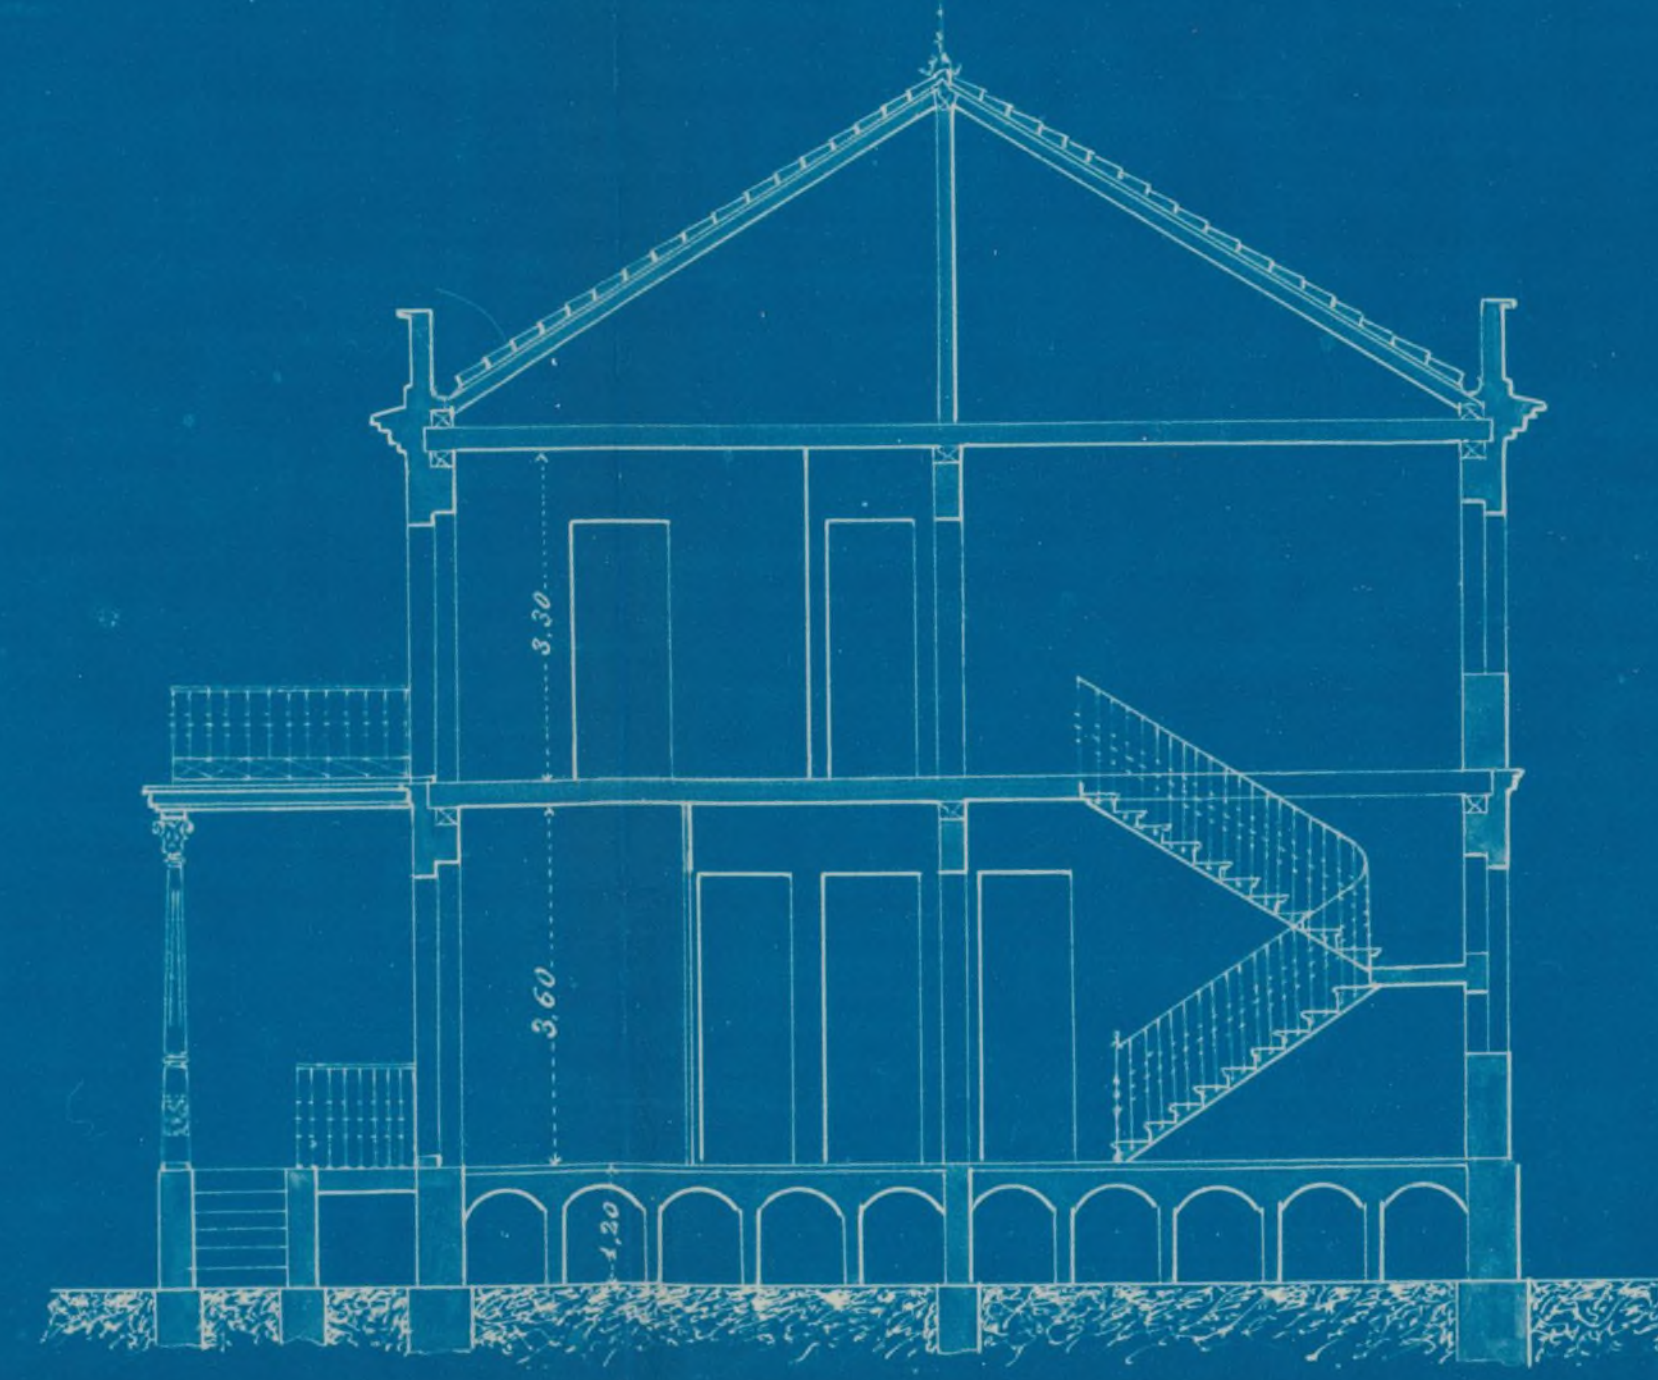

DETALLE DE LA CORNISA.



ESCALA 1:10.

Madrid 33 de Enero de 1930.

José Puchis

Ayuntamiento de Madrid

