

9-24-1907

Ayuntamiento Constit. Ano  
de de

Guayas 1907

Construcciones

Expediente

instruido por el Ayuntamiento  
to concurrido a D. Emilio Var  
gas humo para que conste  
ya una casa para D. Doris Ruiz  
en sus lotes N.º 12 y 13 letra M,  
manzana 83 de la Ciudad Nueva



Presento cédula personal  
de 9ª clase n.º 320, ex-  
pedida en Canillejas a  
19 de Julio de 1906.  
Sr. Alcalde del Ayuntamiento de Canillas.

Emilio Vargas Fernandez de 37 años de  
edad, natural de Madrid, Encargado de Obras  
de la Ciudad Lineal, con cédula personal  
de 9ª clase n.º 320 expedida en Canillejas en  
13 de Junio de 1906.

Pongo a' V. S. se digne conceder licencia de constru-  
ccion para una casa a Don David Ruiz en  
sus lotes números 12 y 13 = Letra = 16, mancha  
na 83 de la Ciudad Lineal y termino  
municipal de Canillas y cuyos planos  
y memoria acompaño.

Dios guarde a' V. S. m.º a.

Madrid 18 de Abril de 1907

El Encargado de Obras.

Emilio Vargas



8A CLASE 2 PESETAS

Parte inferior para unir al expediente.



*Reintegró correspondiente a una  
licencia de construcción concedida  
a Don Emilio Vargas para Don  
Dario Ruiz en la Ciudad Lineal  
Cañillas 25 de Abril de 1907.*

A.0.426,976 \*

*El Secretario*

*Ernesto J. G. G. G.*

PROVINCIA

PSIGOS

ZIMBRE

del

caszino



Compañía Madrileña de Urbanización

Proyecto de casa Para Don Dario Ruiz en los lotes números 12 y 13; letra M; manzana 83 de la

Ciudad Lineal

Término Municipal

de

Canillas



Compañía Madrileña de Urbanización. 11'55 p.

Proyecto de casa para Dn. Darío Ruiz en sus lotes n.ºs 12 y 13 letra M manzana 83 de la finca - finca y término municipal de Lavilla.



### Memoria.

La casa que proyecta construir la Compañía para Dn. Darío Ruiz estará situada en sus lotes n.ºs 12 y 13 letra M manzana 83 de la finca Linca.

Dicha casa es de planta baja de nueve metros de fachada por riete de fondo, lo que da una superficie construida de sesenta y tres metros cuadrados, equivalentes a ochocientos once pies cuadrados con cuarenta y cuatro décimas de pie cuadrado.

Los muros son de fábrica de ladrillo al descubierto y de pie y medio de espesor.

La construcción a dos aguas dividida en sus habitaciones y retrete con su atarquea y poro negro.

El piso es de baldosin y levantado cincuenta centímetros del nivel del terreno para evitar la humedad.

El tejado a cuatro aguas y cubierto de teja ordinaria.

Madrid 18 de Abril de 1907

El Encargado de obras.

Emilio Vargas




# COMPañIA MADRILEÑA DE URBANIZACION .

PROYECTO DE casa para D. DARIO RUIZ Termino Municipal de Canillas números.  
12 y 13 letra M. Manzana 83 de la Ciudad Lineal .


Escala 1:100

ALZADO

Aprobado por el Ayuntamiento  
de Canillas en 24 de Abril de  
1907. El Secretario  
D. D. Ruiz

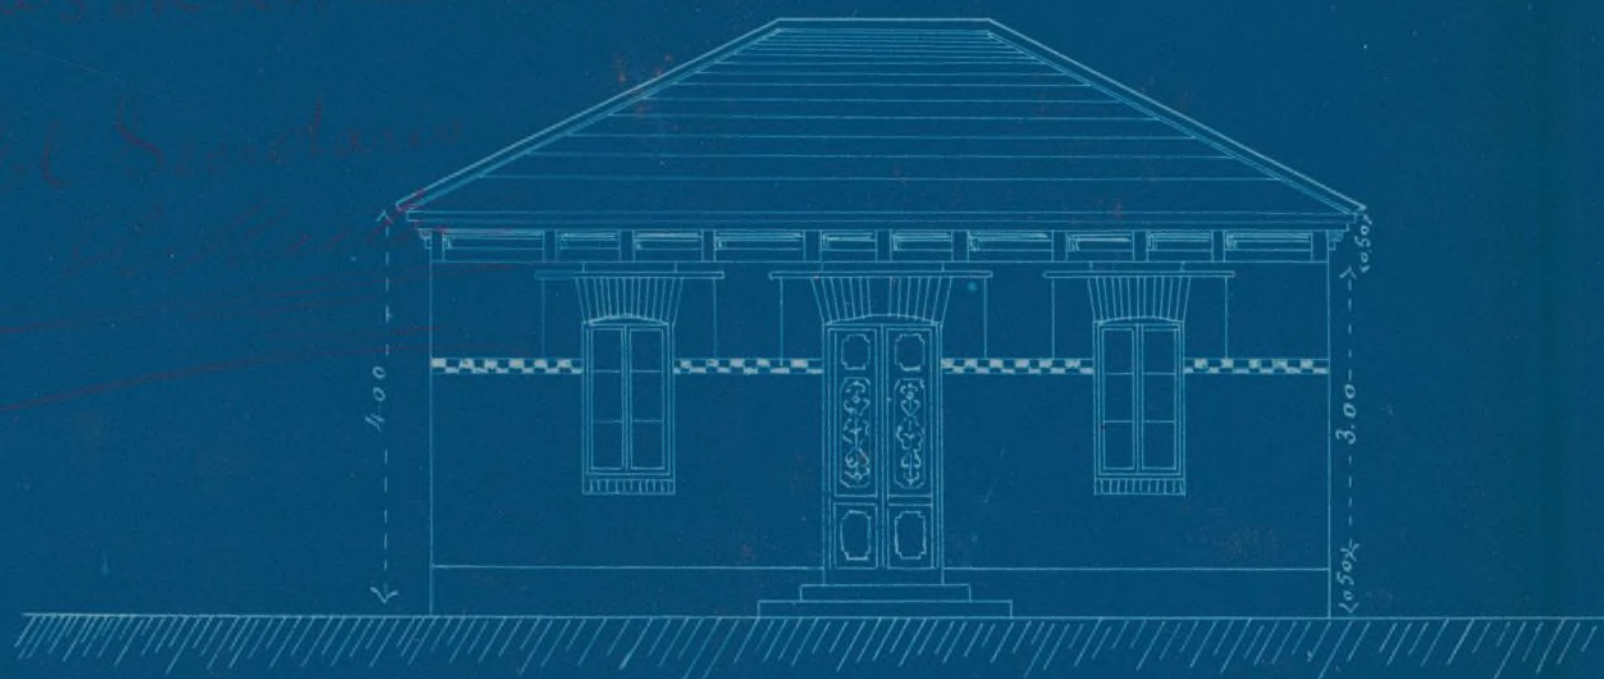

PLANTA

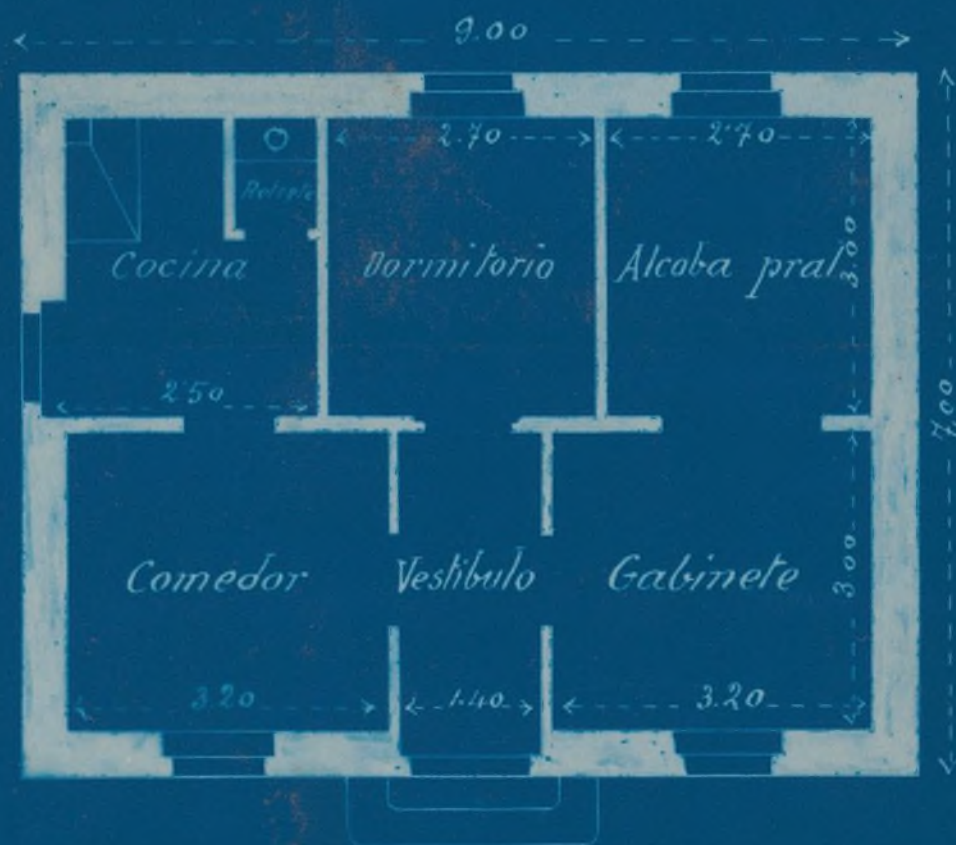

Madrid 24 de Abril de 1907  
El Encargado de obras.  
D. D. Ruiz



