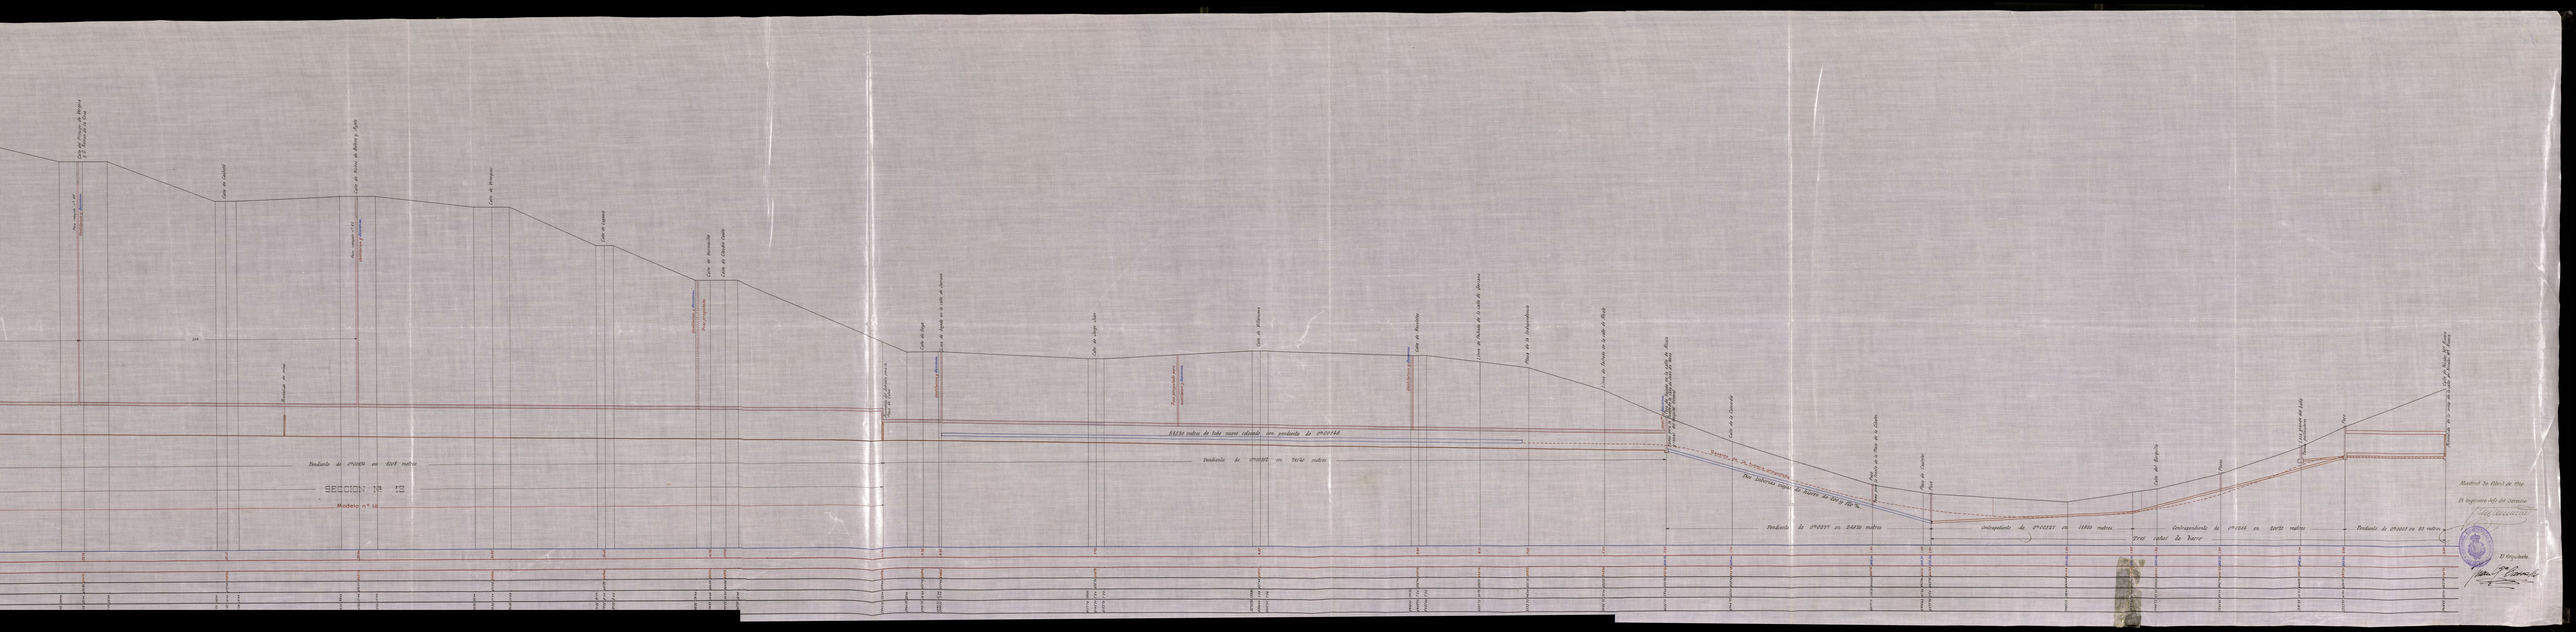
Pendiente de 4ºº0014 en 4618 metros
SECCION Nº 13
Modelo nº 10
Pendiente de 4ºº0015 en 7616 metros
Pendiente de 4ºº0144 en 3648 metros
Pendiente de 4ºº0227 en 3648 metros
Pendiente de 4ºº0227 en 1880 metros
Pendiente de 4ºº0144 en 3648 metros
Pendiente de 4ºº0018 en 81 metros
Madrid 30 Abril de 1926.
El Ingeniero Jefe del Servicio
El Arquitecto

127
a

PROYECTO

de reforma, reparacion y saneamiento del viaje de aguas potables llamado Bajo Abronigal.

Perfil desde el Capirote nº 1 (origen) al Capirote nº 5.

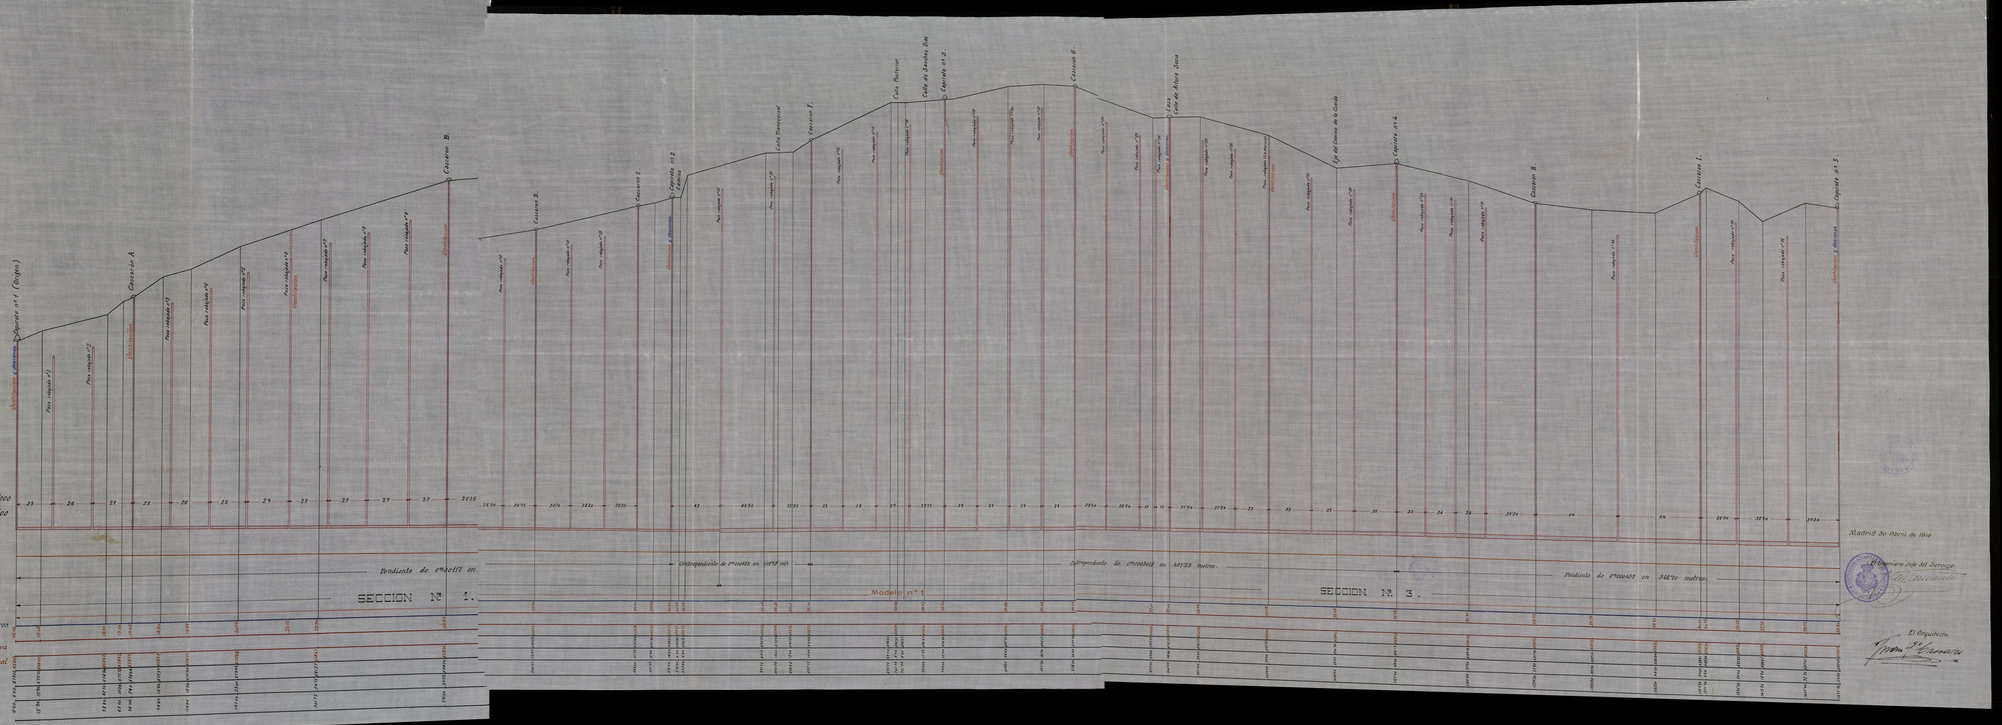

Madrid 30 Abril de 1866

El Ingeniero Jefe del Servicio

El Arquitecto

127
b

PROYECTO

de reforma, reparacion y saneamiento del viaje de aguas potables llamado Bajo Abronigal.

Perfil desde el Lapirate nº 5 á la Arqueta de Mochuelos.

Madrid 30 Abril de 1860.

El Ingeniero Jefe del Servicio

El Arquitecto

Ayuntamiento de Madrid

127 1 c

PROYECTO

de reforma, reparacion y saneamiento del viaje de aguas potables llamado Bajo Albroñigal.

Perfil desde la Arqueta de Machuelos á la Losa entre las Calles de Lista y General Porlier

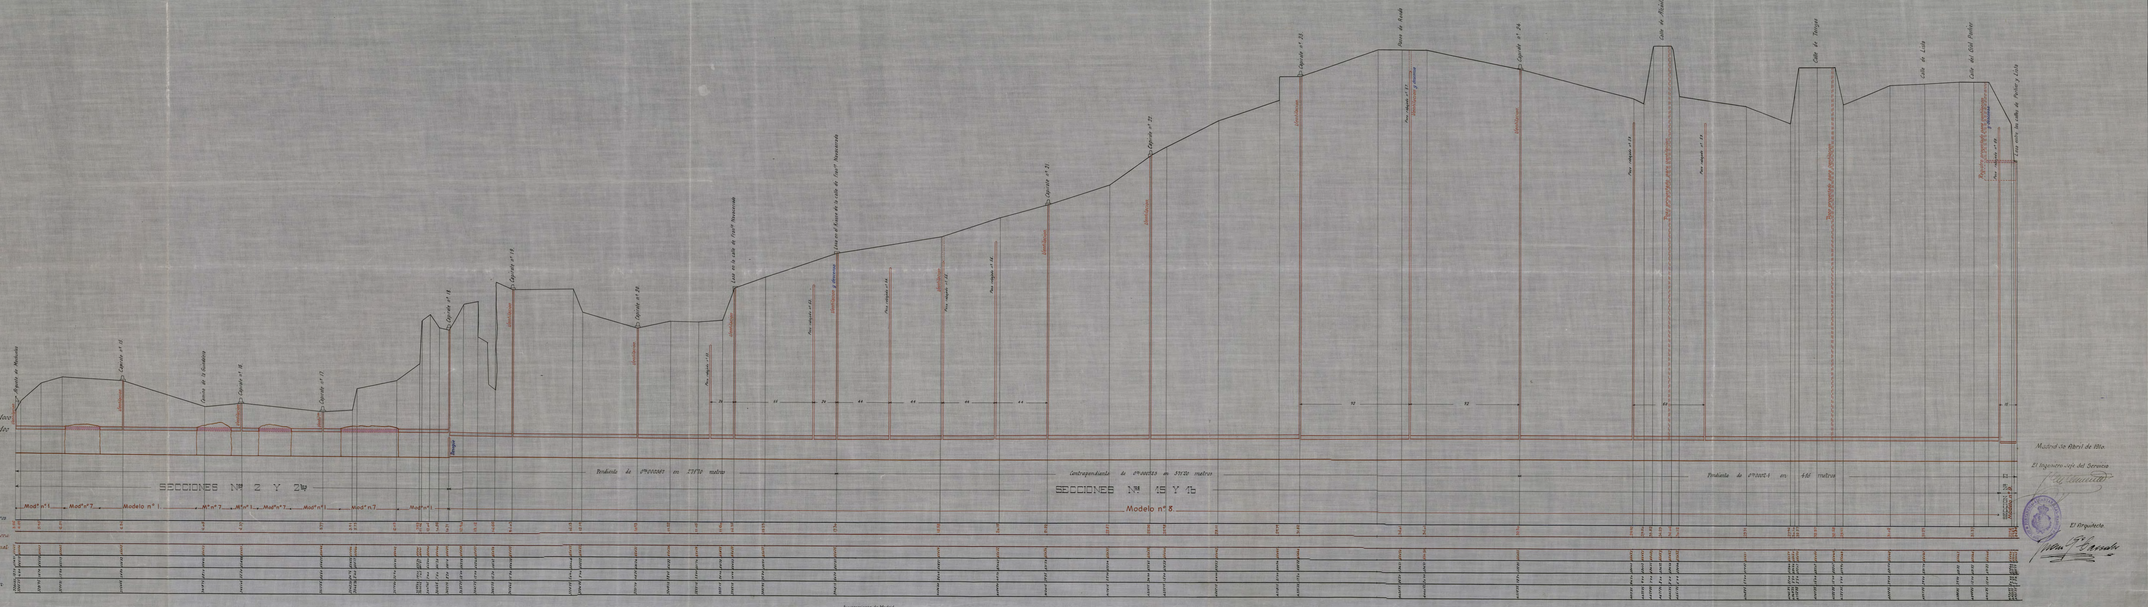

Ayuntamiento de Madrid