


Plano horizontal del Solar.

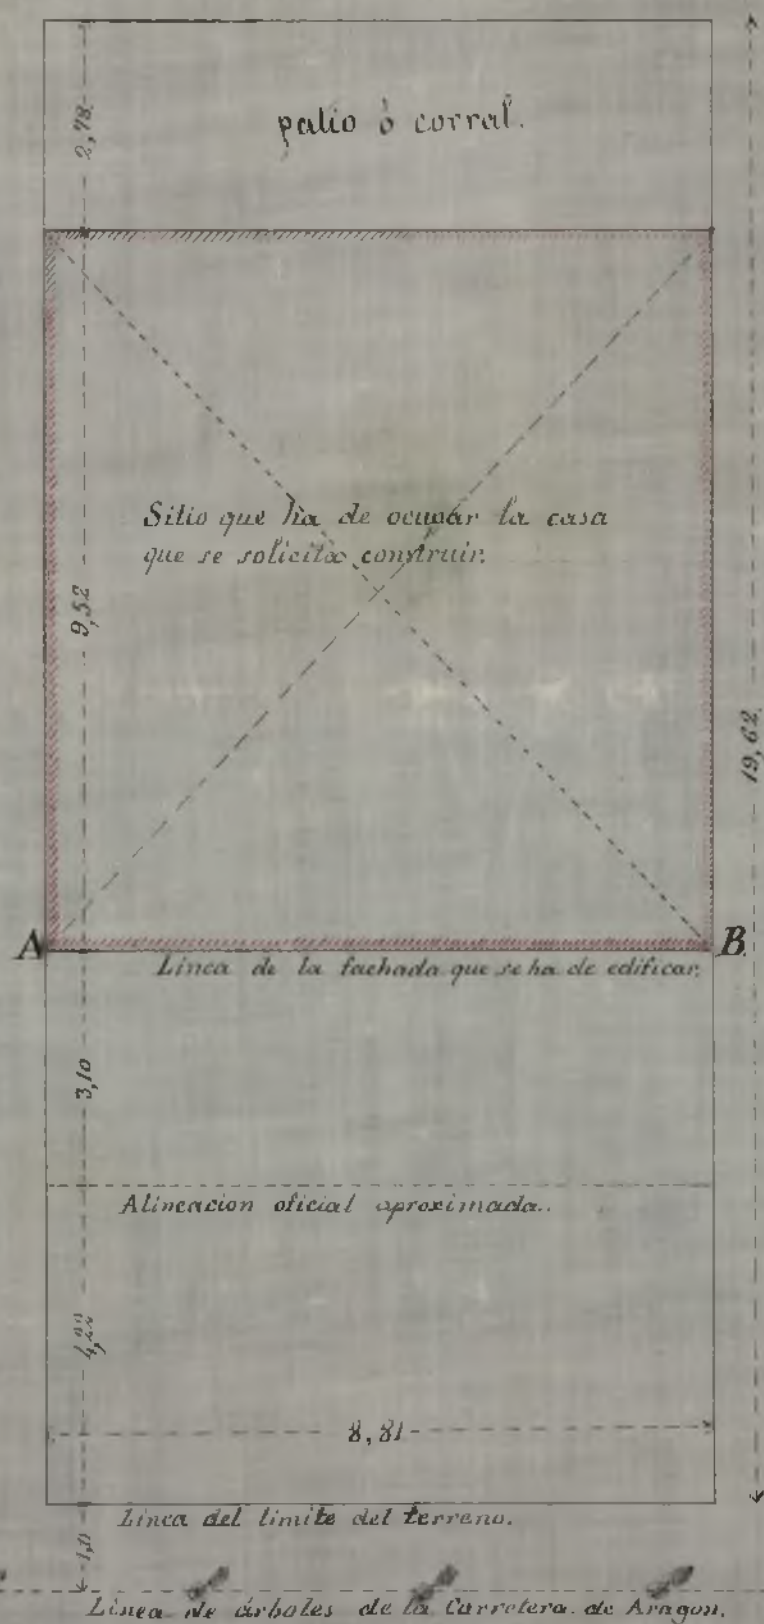

Plano que representa la proyeccion horizontal del solar y fachada de una casa de solo planta baja, que desea construir D.^o Gabriel Vrrullia, en un terreno de su propiedad, situado a la derecha de la carretera de Aragon y comprendido en la manz.^a n.^o 342 del ensanche de Madrid.

Fachada sobre la linea A B.




Escala de $\frac{1}{100}$ metros.

$\frac{1}{100}$


Madrid y Marzo 3 de 1871.

El Maestro de Obras

Antonio Mayo

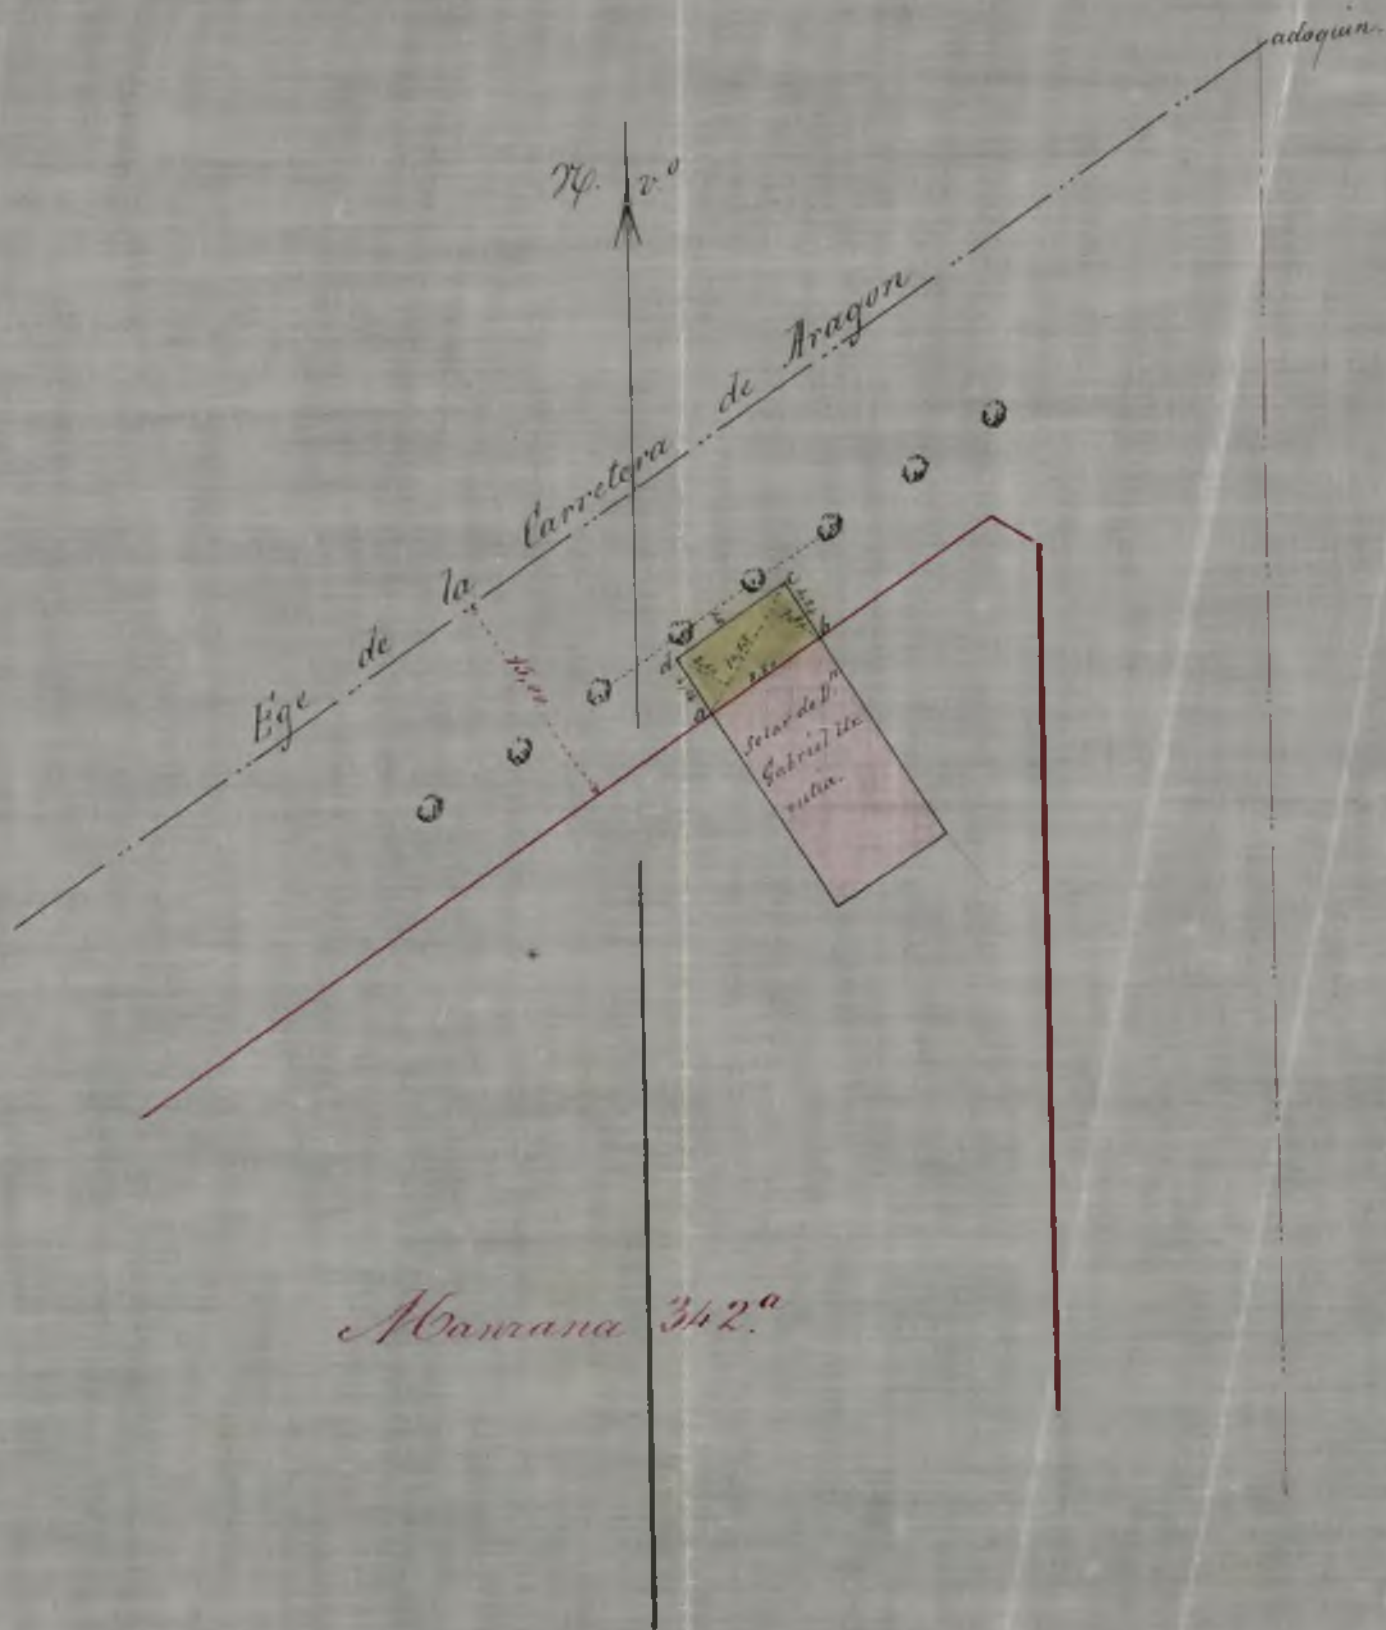

Manana 342^a

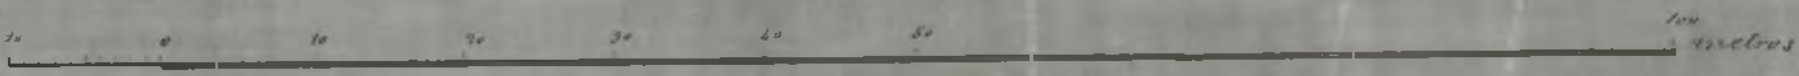

Madrid 14 de Marzo de 1874.

El Arquitecto.

Alfonso Gomez