

J. 22-Julio 1908

TÉRMINO MUNICIPAL DE Canillas

PROVINCIA DE Madrid

PARTIDO DE Peña de Henares

AÑO 1908

Construcciones

EXPEDIENTE

Visto por este Ayuntamiento a instancia
de D. Ricardo Moreno Pansa en solicitud
de que se le conceda licencia para que D. Luis Guillen construya un hotel y tro-
zo de cerramientos en sus lotes nú-
meros 1 y 2, letra G manzanera
89 de la Ciudad Lineal



Ex. Alcalde del Ayuntamiento de Camillas.

Don Ricardo Marcos Bauras, Arquitecto de la Real Academia de Bellas Artes de San Fernando, domiciliado en la Calle de San Joaquín n.º 4 como Arquitecto de la Compañía Madrileña de Urbanización

Pregunta á V. conceda licencia de construcción para un hotel y trono de cerramiento, para D. Luis Guillen, en sus lotes números 4 y 2 letra B. manzana 89 de la Ciudad Lineal y término municipal de Camillas, cuyos planos y memoria acompaña.

Dios guárd V. m.º año
Madrid 18 Julio 1908.

El Arquitecto;

Ricardo Marcos

y Bauras



8ª CLASE 2 PESETAS

Parte inferior para unir al expediente.

Reintegró correspondiente
suministrado con arreglo a la
Ayuntamiento de D. Ricardo
Manos Dama, para que don
Don Euillu, contraya en el
teptoro de curramiento en
manera 89 de la ciudad
lineal.
Canillas 22 de julio de
1908.

PROVINCIA



Al Ayuntamiento
D. José J. Mart

A.0.583.998 *

Compañia Madrileña de Urbanización

Proyecto

de hotel y trozo de cerramiento, para

Don Luis Guillen,

en la manzana 89, de la Ciudad Lineal, y

termino municipal de

Canillas

#

2270

Compañía Madrileña de Urbanización.
Proyecto de hotel y trazo de cerramiento para D. Luis Guillen
de la mansana 89 de la Ciudad Lineal y termino municipal de Parillas

Memoria.



El hotel que proyecta construir la Compañía para D. Luis Guillen estará situado en sus lotes números 1 y 2 letra C manzana 89 de la Ciudad Lineal y termino municipal de Parillas.

El hotel de dos pisos tendrá de fachada diez metros cincuenta centímetros por siete metros de fondo, lo que da una superficie construida de setenta y tres metros cuadrados cincuenta decímetros cuadrados equivalentes a novecientos cuarenta y siete pies cuadrados.

Los muros serán de fábrica de ladrillo al descubierto de pie y medio de espesor en toda su altura, la construcción a tres crujías divididas en planta baja en cuatro habitaciones, la caja de escalera y una terraza; en planta principal, tres habitaciones, caja de escalera y azotea toda una crujía.

Las paredes de las alcobas irán estucadas y las demás habitaciones pintadas al temple y el solado de baldosín; el piso de la casa estará levantado cincuenta centímetros del nivel del terreno para evitar la humedad.

El techo será inodoro con suataje a poyo negro correspondiente. El tejado a dos aguas cubierto de teja plana la azotea lleva su barandilla de hierro.

El trazo de cerramiento serán los veinte metros de fachada a Calle, tendrá una puerta de hierro al centro y dos troncos de verja a cada lado de esta, sobre socos y entre maderos de fábrica de ladrillo.


Ma-

Madrid 18 de Julio de 1908.

Al Arquitecto,

Enrico Hauer

Ramón

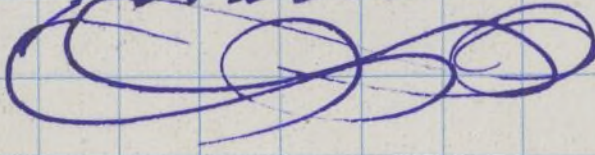



V.º D.º

El Ay.º Municipal


Juan Díaz Flores

COMPANIA MADRILEÑA DE URBANIZACIÓN


PROYECTO de HOTEL para Don Luis Cuillem, en sus lotes n.ºs 1 y 2,
letra G. manzana 89, de la CIUDAD LINEAL. Termino municipal de Canillas.

Escala 1:100.


FACHADA PRAL

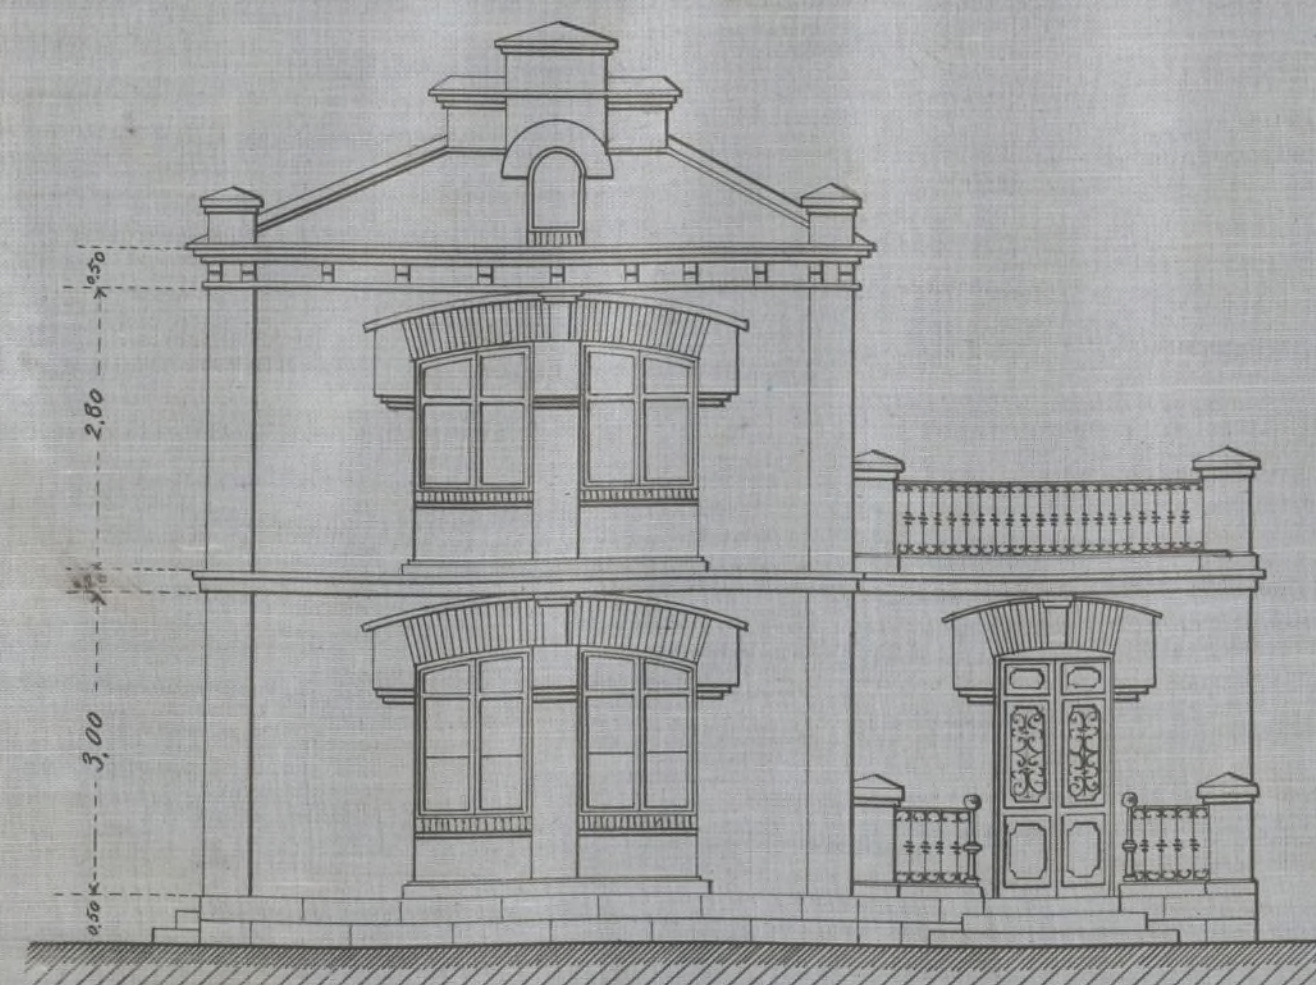


FACHADA LATERAL

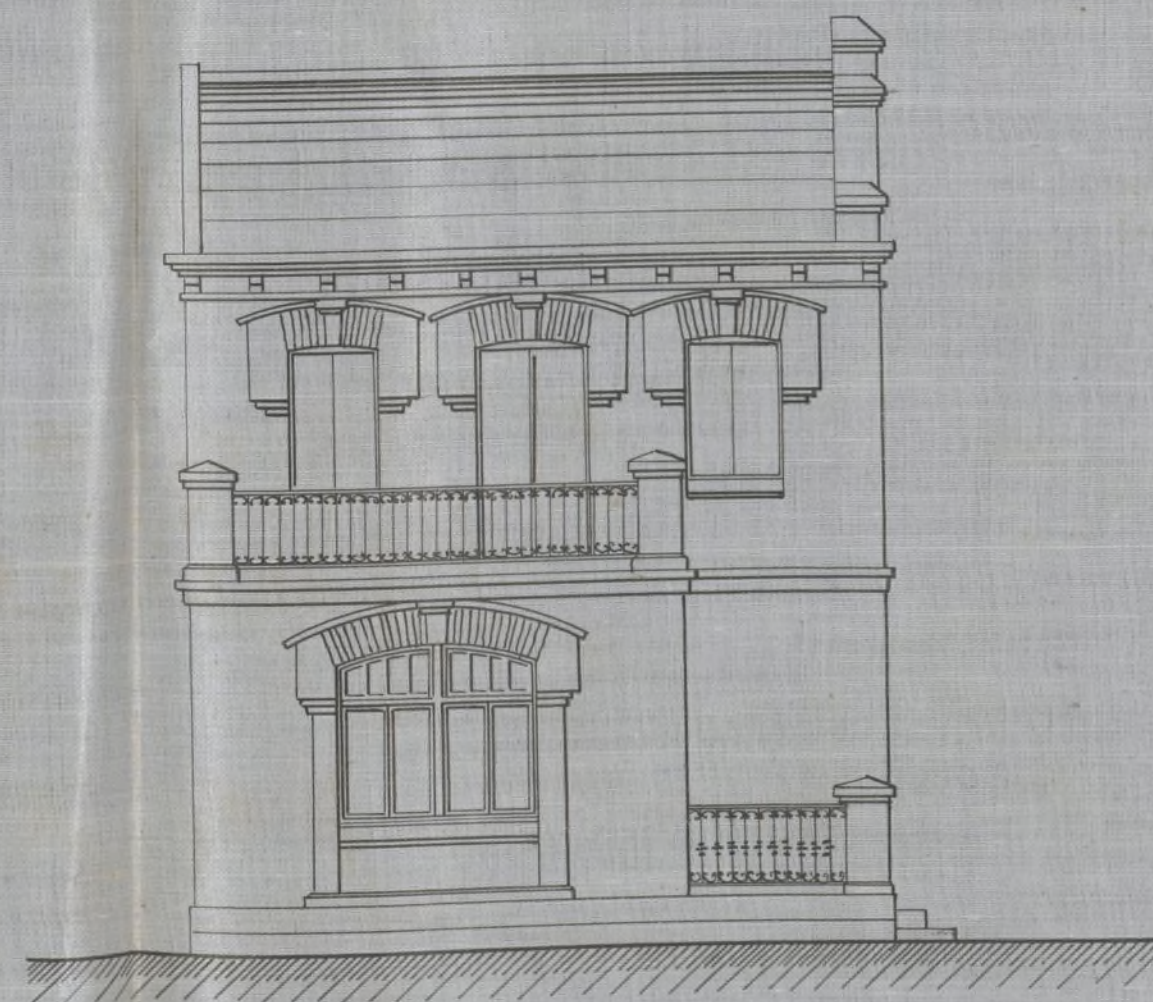


DETALLE DEL CERRAMIENTO A CALLE

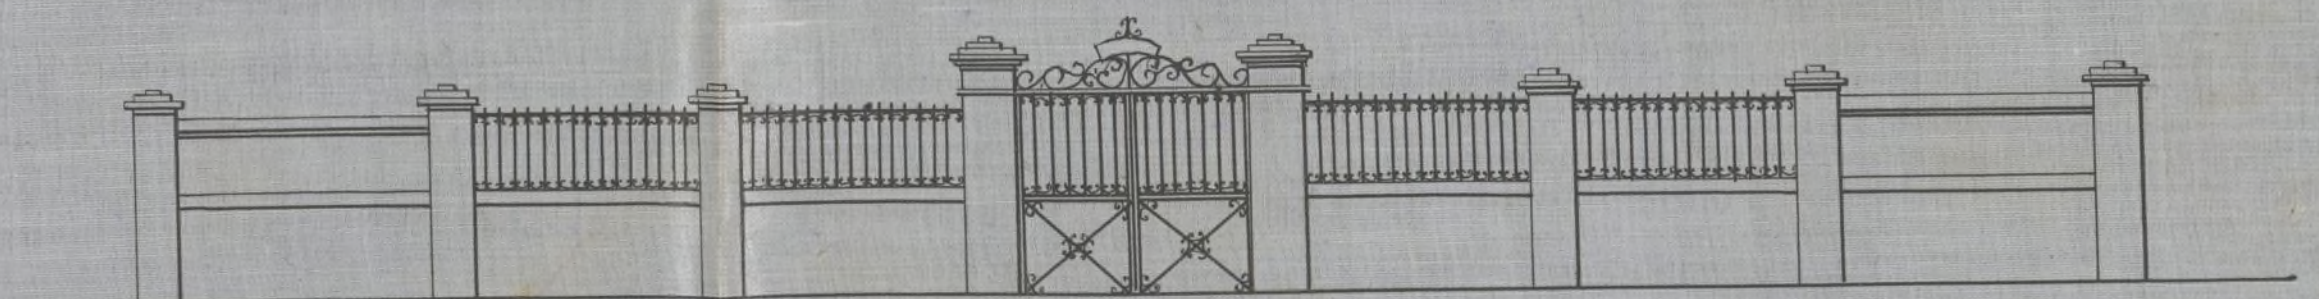

PLANTA BAJA

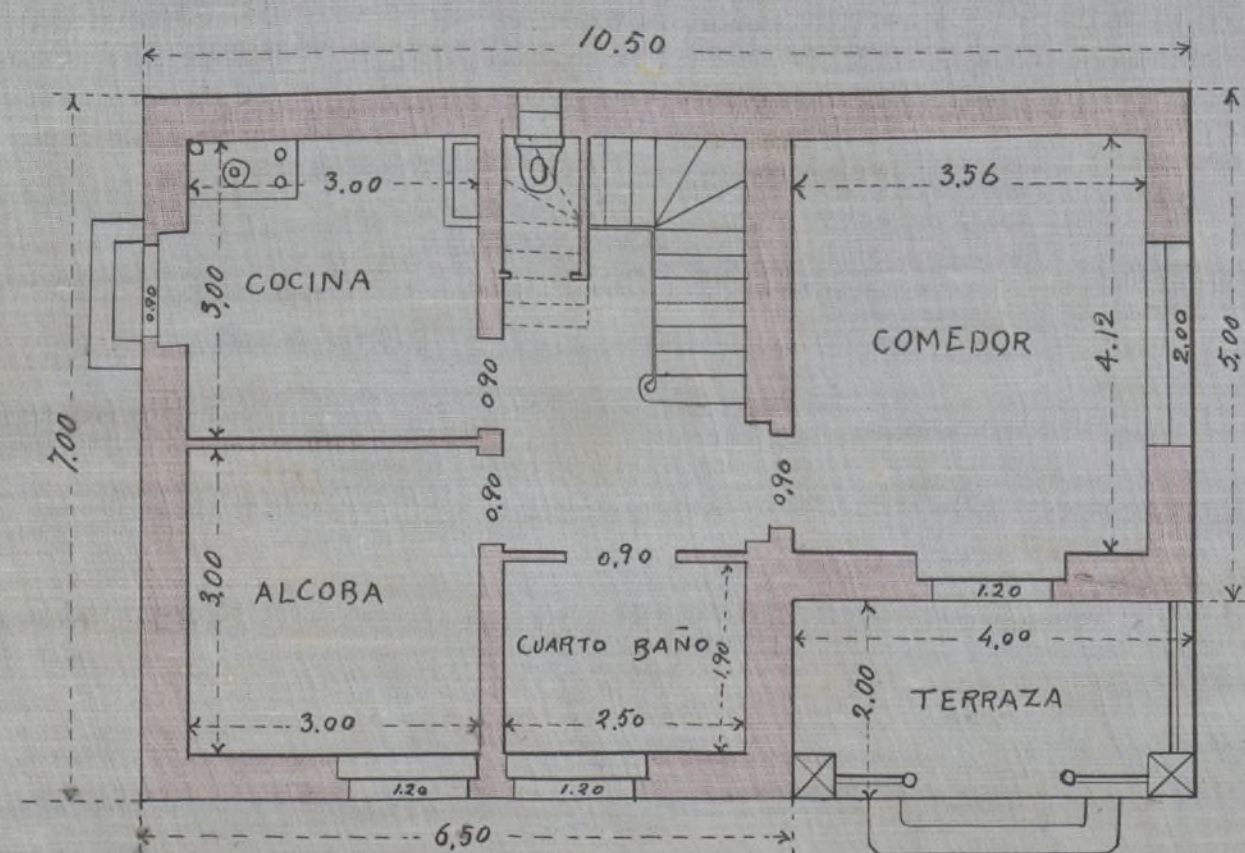

PLANTA PRAL

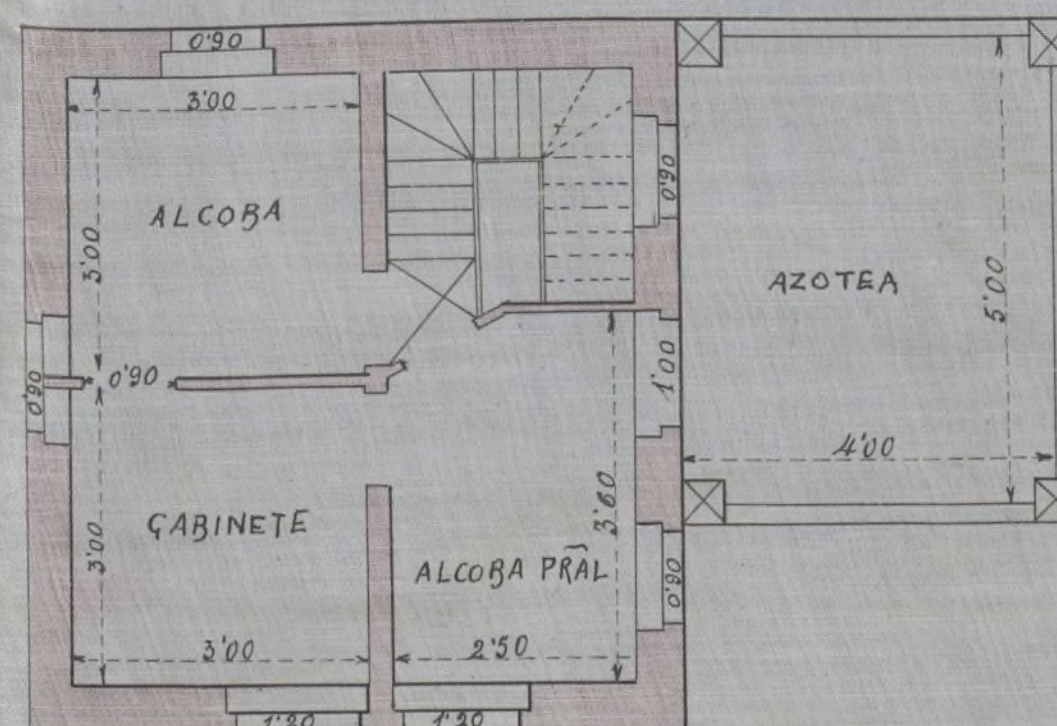

Madrid 15 de Julio de 1908

EL ARQUITECTO:

B. Navas
y Rami

V.º D.º
Alcalde Municipal
Juan Diaz Flores