70-191-32
INV. 771-II

S. 1º Abril 1908

TÉRMINO MUNICIPAL DE Canillas PROVINCIA DE Madrid

PARTIDO DE Alcalá de Henares

AÑO 190 8 Construcciones

# EXPEDIENTE

Instruido por este Ayuntamiento concediendo una licencia de construcción á D. Emilio Vargas para que D. Manuel Santander construya una casa en su lote numero 41 letras I y J manzana 89 de la Ciudad Lineal.

Ayuntamiento de Madrid

Presento cedula personal de
8ª clase nº 351, expedida en Camillas
á 21 de Septiembre de 1907

Señor Alcalde del Ayuntamiento de Camillas.

Emilio Vargas Fernandez, de 38 años de edad, domiciliado en la Ciudad Lineal, con cédula de 8ª clase, número 351, expedida en Camillejas, como encargado de obras, de la Compañía Madrileña de Urbanización.

Ruega á V. conceda licencia de construcción de una casa para D Manuel Santamaria, que proyecta construir la Compañía Madrileña de Urbanización, en la manzana 89 de la Ciudad Lineal, término municipal de Camillas, cuyos planos y memoria acompaña.

Dios gue. á V. ms. as.

Madrid 26 Marzo 1908.

Emilio Vargas

G. 1-4-1908

Ayuntamiento de Madrid

PAGOS AL ESTADO
2 PESETAS

8ª CLASE 2 PESETAS

*Parte inferior para unir al expediente.*

Resguardo correspondiente á una licencia concedida por este Ayuntamiento á D. Emilio Vargas para que D. Manuel Santamaría construya una casa en sus lotes número 14 letras I. J manzana 89 de la Ciudad Lineal

Cuatro 2 Abril 1908

El Secretario

Eloy S. Starter

A.0.5588.671 *

PROVINCIAS

TIMBRE DEL ESTADO

PAGOS AL

Ayuntamiento de Madrid

Compañia Madrileña de Urbanizacion

Proyecto de casa para Don Manuel Santamaria en sus lotes nº 4 letras I y J manzana 89 de la Ciudad Lineal

Termino municipal de Canillas

Ayuntamiento de Madrid

# Compañía Madrileña de Urbanización

## Proyecto de casa para D. Manuel Santamaria

en sus loles nº 4 letras J-J. manzana 89 de la

Ciudad Lineal

Termino municipal de Canillas

Escala 1:100.

Aprobado por el Ayuntamiento de Canillas en 7 de Noviembre de 1908. El Secretario
G. L. Martín

FACHADA PRAL.

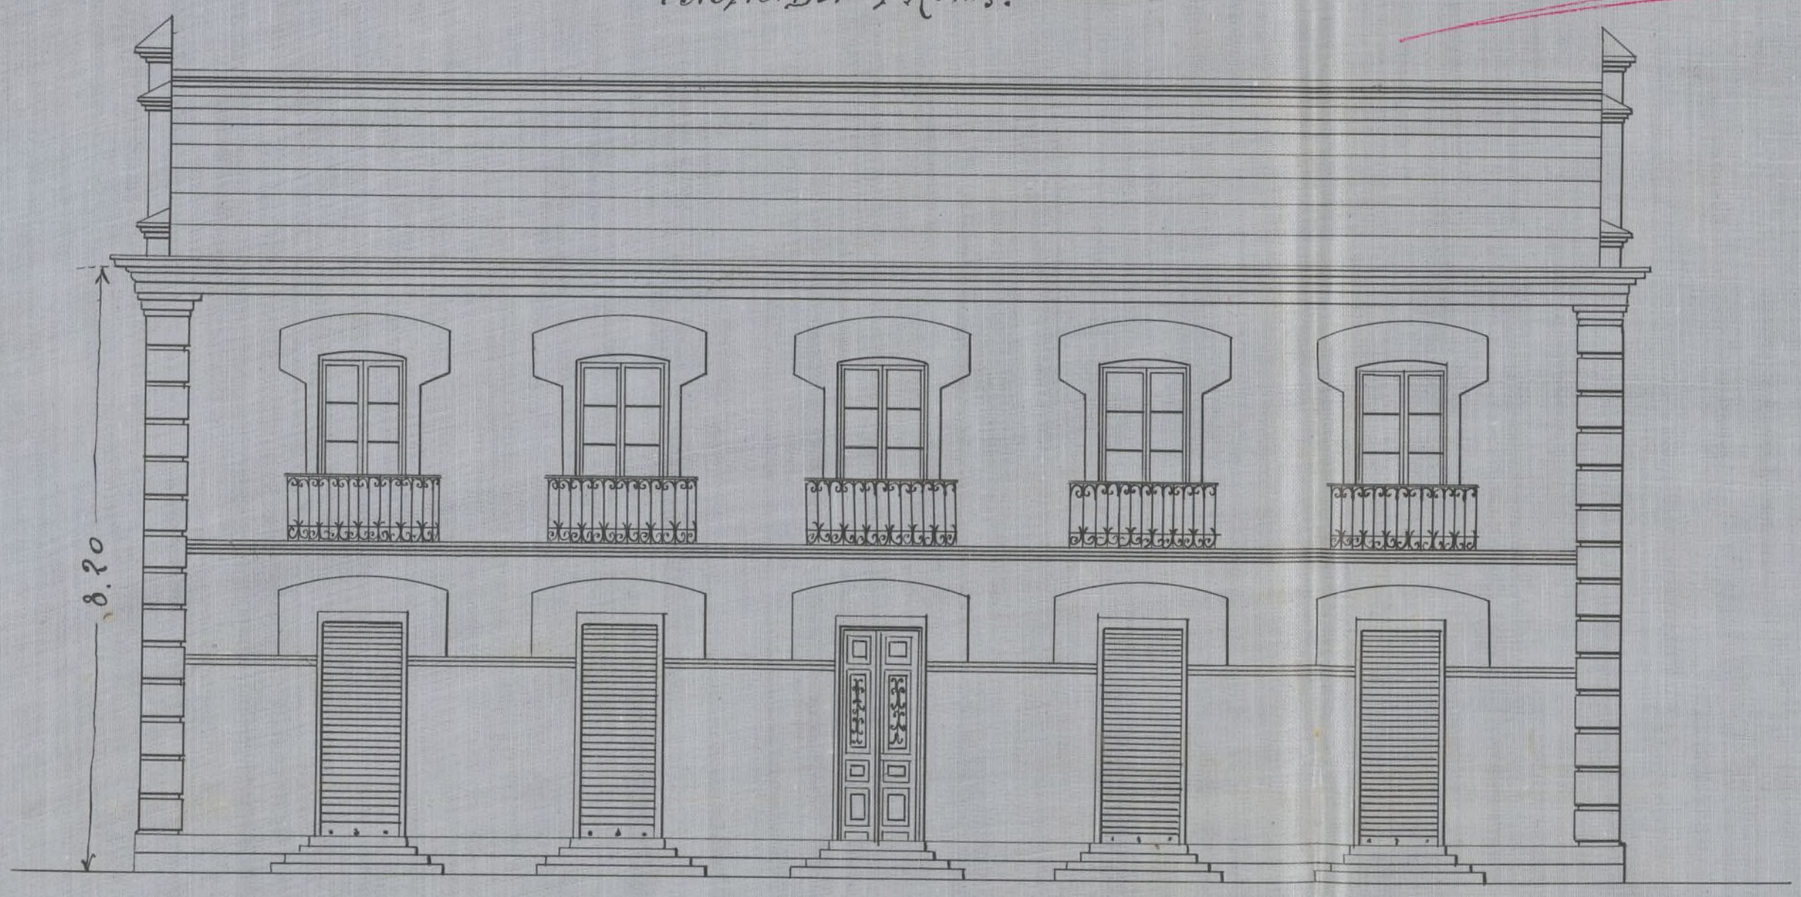


PLANTA

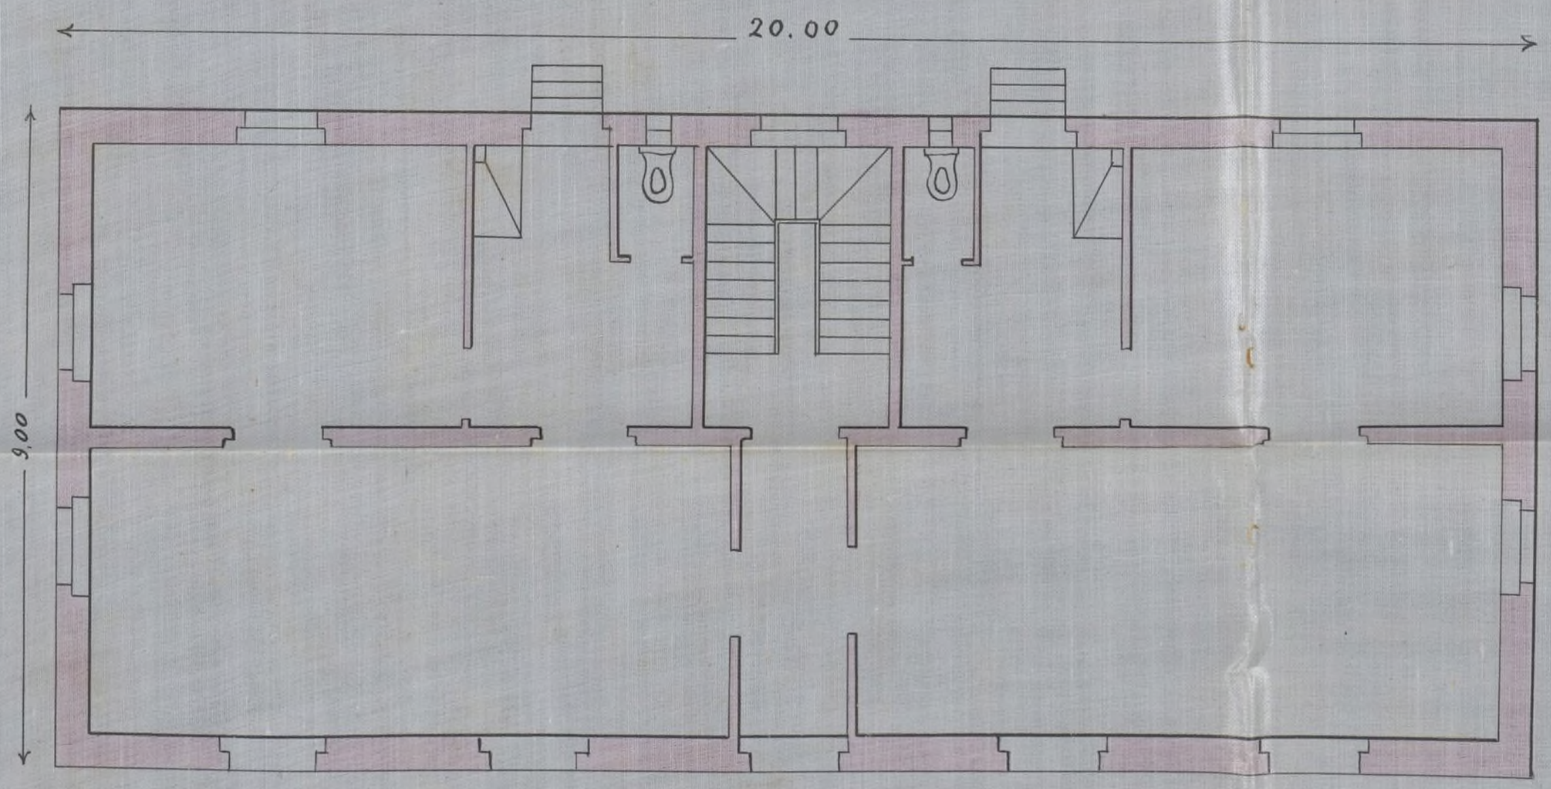


Madrid 27 de Marzo de 1908
El Encargado de Obras
Emilio Vargas

Ayuntamiento de Madrid

# Compañía Madrileña de Urbanización

Proyecto de casa para D. Manuel Santamaría, en la manzana 89 de la Ciudad Lineal y término municipal de Canillas.

## Memoria.

La casa que proyecto construir la Compañía para D. Manuel Santamaría estará situada en sus lotes números 4 letras I. J. manzana 89 de la Ciudad Lineal y término municipal de Canillas.

Dicha casa de dos pisos tendrá de fachada veinte metros por nueve de fondo, lo que dá una superficie construida de ciento ochenta metros cuadrados, equivalentes á dos mil trescientos diez, ocho pies cuadrados, con cuarenta decimas de pie cuadrado.

Los muros serán de fábrica de ladrillo al descubierto de pie y medio de espesor en toda su altura; la construcción será de ortgias, divididas en planta baja en seis habitaciones vestíbulo, dos retretes y caja de escalera, y en planta principal seis habitaciones.

Las paredes de las habitaciones blanqueadas, el solado de baldosín, levantado cincuenta centímetros del nivel del terreno para evitar la humedad.

El piso de planta pral. con vigas de hierro de doble T forjado con doble rosca de rasilla; los retretes serán inodoros con sus bajadas de hierro, atarjeas y pozo negro correspondiente; el tejado será de dos aguas cubierto de teja ordinaria.

Madrid 26 de Marzo 1.908.

Emilio Varajas

Ayuntamiento de Madrid