

9-16-10-1907

TÉRMINO MUNICIPAL DE Sanillas PROVINCIA DE Madrid

PARTIDO DE Alcalá de Henares

AÑO 1907

Construcciones

EXPEDIENTE

Justificado por este Ayuntamiento
concediendo a Don Emilio Marga
una licencia para que Don River
Hermanos construyan un cerramiento
casa de guarda y cobertizo en sus lotes
números 14 y 15, sitos a y B manana
na SE de la Ciudad Lineal



Presento cédula personal de
3ª clase n.º 251 expedida en
Canillejas a 27 de Septe 1907

Se. Alcalde del Ayuntamiento de Canillas.



Emilio Vargas Fernandez de
38 años de edad, domiciliado en la
Ciudad Lineal, con cédula de 3ª clase
numero 251, expedida en Canillejas co-
mo Encargado de Obras de la Compa-
ñia Madrileña de Urbanización.

Pongo a V.S. conceda licencia de construcción
para el cerramiento, casa de guarda y
cobertizos, de los Sres Ruiz Hermanos, que
proyecta construir la Compañia en la
manzana 87 de la Ciudad Lineal, tér-
mino municipal de Canillas, cuyos pla-
nos y memorias acompaña.

Dios guarde a V.S. muchos años.

Madrid 14 de Octubre de 1907.

El Encargado de Obras.

Emilio Vargas

8A CLASE 2 PESETAS

Parte inferior para unir al expediente.

A. 0.519.219*



P. F. Comodoro comprendente a sua licença concedida por
 este governo a D. Emilio Pardo para gerir los De
 Positos Peruanos, con sujeción al correspondiente casa de
 moneda y coberturas en sus botes de la Ciudad

Ernest

Countess of Shaftesbury 1902

Edmund Davis

Gray. J. H. East.



PROVINCIAS

THE FINGERS

ZIMBRA
der

Proyecto de

cerroamiento ~ casa de guarda y cobertizos.

para los Sres Ruiz Hermanos

en sus lotes 14 y 15, letras A y B,
manzana 87 de la.

Ciudad Lineal

término municipal de

Canillas



COMPANIA MADRILEÑA DE URBANIZACION

PROYECTO de cerramiento, casa de guarday cobertizo para los Sres Ruiz Hermanos
en sus lotes números 14 y 15 letras A y B manzana 87 de la CIUDAD-LINEAL

Termino municipal de Canillas

Escala 1:200

*Proyecto para el terreno
situado en Canillas
entre la Vía de M. y
la Vía de Canillas
del Sr. Ruiz
Hermanos*

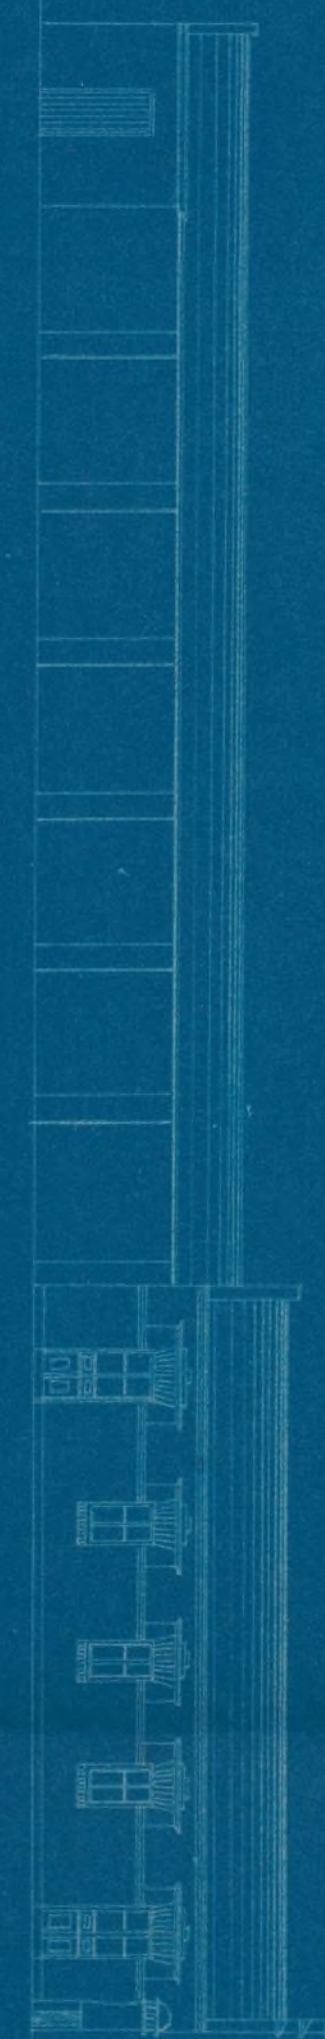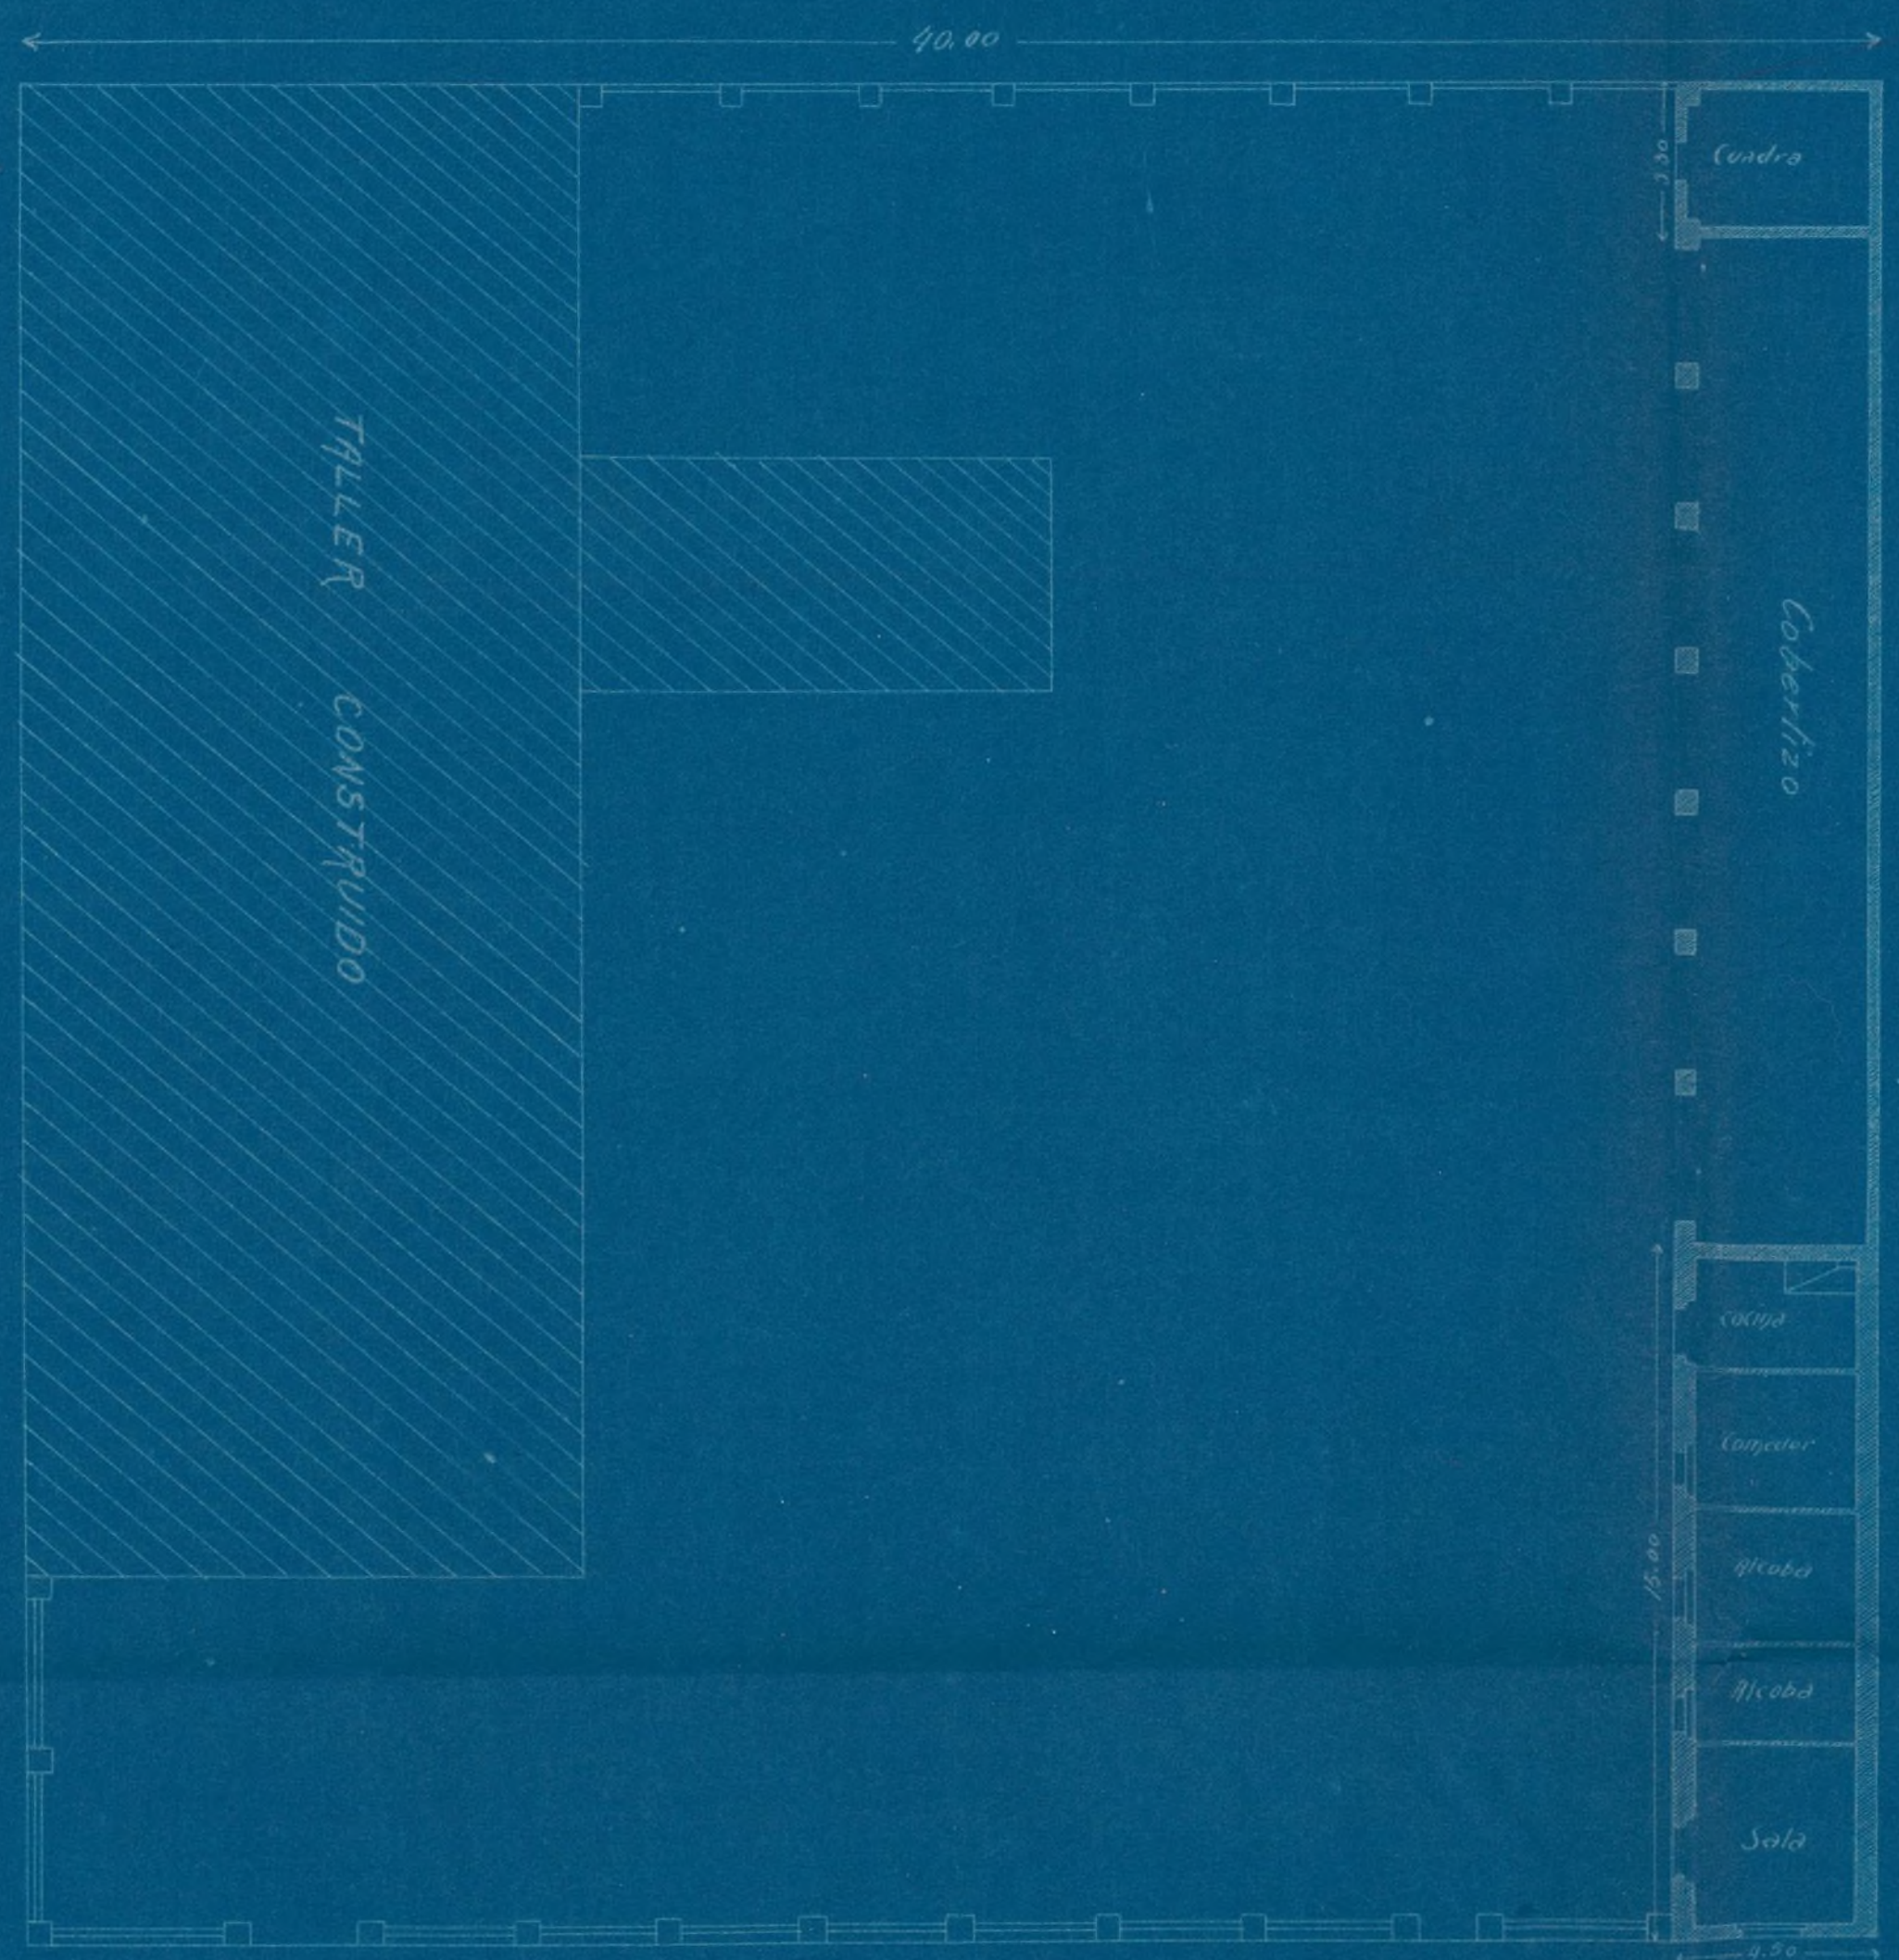

Madrid 30 Septiembre 1907

El Encargado de Obras

Emilio Vazquez

Compañía Madrileña de Urbanización

Proyecto de cerramiento, casa de guarda y cobertizos para los Sres. Ruiz Hermanos, manzana 87 de la Ciudad Lineal y término municipal de Canillas.

— Memoria —



El cerramiento, casa de guarda y cobertizos, que proyecta construir la Compañía, para los Sres. Ruiz Hermanos, estarán situados, en sus lotes números 14 y 15 lotes A y B, manzana 87 de la Ciudad Lineal, y término municipal de Canillas.

El cerramiento que compone una línea total de sesenta y siete metros, veinte centímetros, se compondrá de machones de fábrica de ladrillo de pie y medio de espesor y dos metros, veinte centímetros de altura, distanciados tres metros, unidos por un zócalo, también de fábrica, de un pie de espesor y un metro de altura, encima de este zócalo, llevará unos timpanos de verja, de madera, en la fachada a la calle principal, llevará dos puertas una de dos metros treinta de ancho y otra de un metro veinte, las dos de madera, la parte de cerramiento en la medianería posterior, entre los machones iguales a los de fachada, llevará timpanos de fábrica de medio pie de espesor y un metro ochenta centímetros de altura con su albardilla de teja.

En la medianería normal a la fachada, irá construida la casa del guarda, que tendrá una longitud en dicha fachada, de cuatro metros cincuenta centímetros, por quince metros de fondo, lo que da una superficie construida de sesenta y siete metros cuadrados y cincuenta decímetros cuadrados, equivalentes a ochocientos sesenta y nueve pies cuadrados con cuarenta décimas de pie cuadrado, los muros serán de fábrica de ladrillo al descubierto, de pie y

medio de espesor los de quince metros, y de un
los otros; la construcción es si una cruz, divide
da en cinco habitaciones, las paredes blanquea
el solado de baldosin y levantado veinte centime
tros del nivel del terreno para evitar la humedad
el tejado si un faldon cubierto de teja ordinaria

A continuación de la casa del guarda
del mismo ancho que este, va un cobertizo de vein
cinco metros de longitud, en la parte posterior
vara un muro de fábrica de ladrillo, de un pie
de espesor, y en la fachada machones de pie y m
dio de espesor y encima una carrera donde apoye
el tejado, que sera si un faldon y cubierto de teja
ordinaria. La superficie del cobertizo es de cien
doce metros cuadrados, cincuenta decímetros cua
drados, equivalentes si mil cuatrocientos cuarenta
nueve pies cuadrados. En el ángulo de las dos
dianerías, llevara tabicado el espacio compren
do entre el cerramiento y el primer machon, cuyo
espacio se destinara a cuadra.

Madrid 14 de Octubre de 1907.

El Encargado de Obras.
Emilio Vazquez