

Compañía Madrileña de Urbanización

48-189-24

I.770

Proyecto

de

casa para guarda y fundación
para

depósito de agua

en los lotes de

Don Aquilino Berzanza

manzana 78 de la

Ciudad Lineal

Férmuno municipal de Chamartín

P R O Y E C T O de casa para guarda y fundación para depósito de agua en los lotes de Don Aquilino Berganza Sanz, números 9 y 10, letra G, manzana 78 de la Ciudad Lineal, término municipal de Chamartín de la Rosa.

M E M O R I A.

La casa para guarda y fundación para depósito de agua que la Compañía Madrileña de Urbanización proyecta construir para Don Aquilino Berganza y Sanz, estará situado en los lotes números 9 y 10, letra G, manzana 78 de la Ciudad Lineal, término municipal de Chamartín de la Rosa. Dicha casa será de planta baja con cimientos de normigón de ladrillo y muros de fábrica de ladrillo de un pié de espesor en toda su altura y armadura de madera á un agua con cubierta de teja árabe. La casa está dividida en tres habitaciones, que són cocina y dos dormitorios, los cuales irán estucados y la cocina con tendido de blanco á llana. El solado será de baldosín de Ariza y el piso estará levantado treinta centímetros del nivel del terreno para evitar la humedad. La luz de las habitaciones en su altura será de tres metros y todas las habitaciones tendrán la ventilación suficiente. Tanto los huecos de fachada como los interiores, llevarán la carpintería de taller correspondiente y los huecos al exterior llevarán cristales claros sencillos, estando toda la carpintería de taller pintada al oleo.

El depósito irá sobre vigas de hierro de doble I recibidas por un extremo en el muro lateral izquierda de la casa y por el otro apoyadas y recibidas sobre dos pilastras de fábrica de ladrillo de pié y medio de espesor. El depósito será cilíndrico, de chapa de hierro é irá pintado al oleo.

La superficie que ocupa la casa es de nueve metros noventa centímetros de fachada por tres metros sesenta centímetros de fondo lo que dá una superficie construida de treinta y cinco metros cuadrados con sesenta y cuatro decímetros también cuadrados, equivalentes á cuatrocientos cincuenta y ocho pies cuadrados con sesenta décimas de pié cuadrado.

Madrid 19 de diciembre de 1911.
EL JEFE DE CONSTRUCCIONES.


COMPañIA MADRILEÑA DE URBANIZACION

*Proyecto de casa para guarda y fundación para deposito de agua
en los lotes de Don Aquilino Berganza. manzana 78 de la Ciudad
Lineal*


Escala = 1:100

Término municipal de Chamartin

Alzado

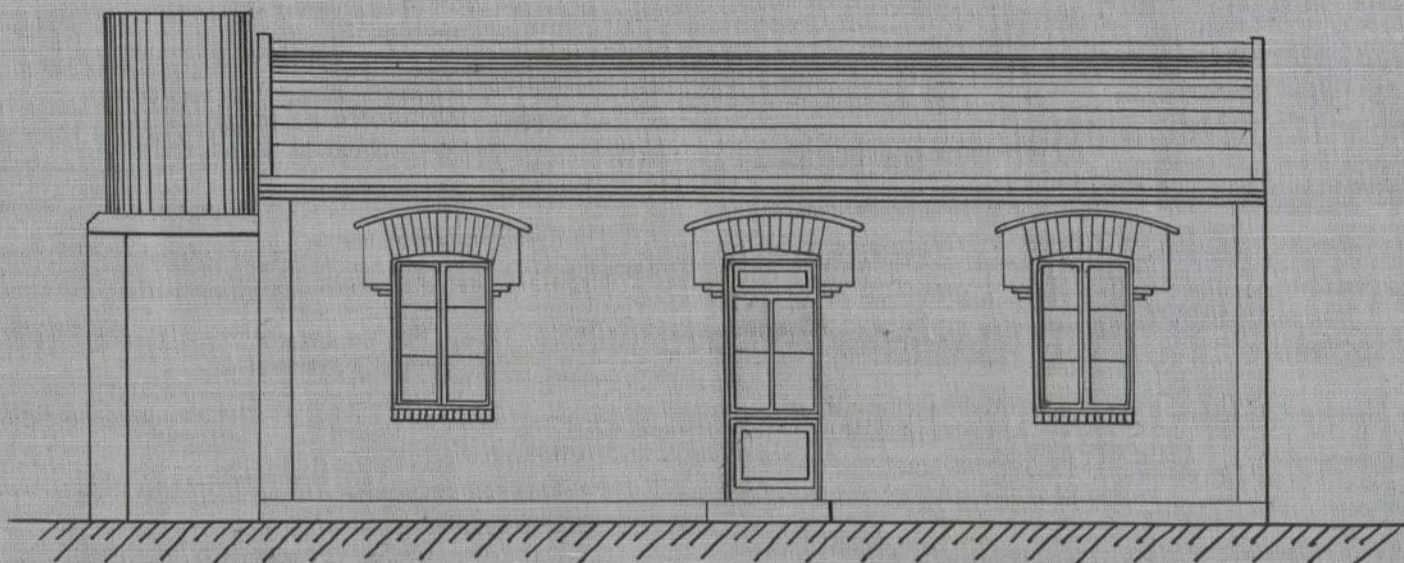

Planta

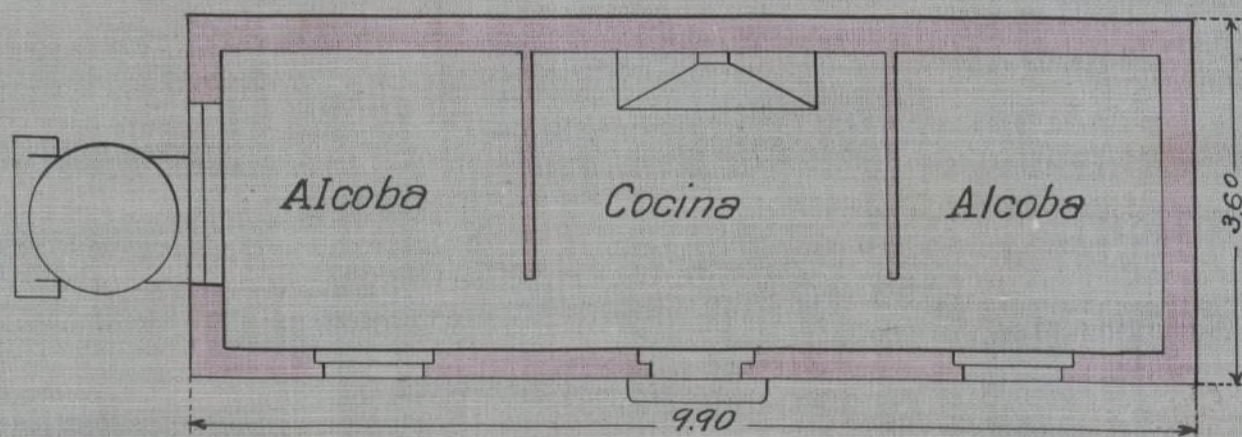

Madrid 6 de D bre de 1911

El Jefe de Construcciones

Francisco Vazquez