

TÉRMINO MUNICIPAL DE CANILLAS

PROVINCIA DE MADRID

PARTIDO DE ALCALÁ DE HENARES

Año 1913

Construcción

EXPEDIENTE

instruido por el Ayuntamiento de Canillas
para que la Compañía Madrileña de Urbanización
pueda construir el hotel que pre-
tende en los lotes nos 9 y 10, letras C y D, situados
21 de la Ciudad Nueva para don Esteban
morte

J. GUARRO R.

TERMINO MUNICIPAL DE MADRID

PARTIDO DE ALCALA DE HENARES

EXHIBENTE

J. GUARRO R



8ª CLASE 2 PESETAS

Parte inferior para unir al expediente.

*Nota Compromete
al reintegro de este y
producente.*

Coruña, 2 Abril 1913

*El decano nro
Jeduro Gutierrez
D D*

PROVINCIA

PAGOS

A.1.178.150*





Sr. Alcalde del Ayuntamiento Constitucional de Canillas.

Don Benito Guitart Trulls, Arquitecto de la Real Academia de Bellas Artes de San Fernando, ruega á Vd. se sirva conceder licencia para la construcción de un hotel en los lotes números 9 y 10, letra C, manzana 81 de la Ciudad Lineal, término municipal de Canillas, propiedad de Doña Emilia Torrente y Navarro, cuya obra será ejecutada por la Compañía Madrileña de Urbanización con arreglo al plano y memoria que se acompañan.

Dios guarde á Vd. muchos años.

Madrid 27 de marzo de 1913.

Benito Guitart Trulls
Arqto.

COMPañIA MADRILEñA DE URBANIZACION.

PROYECTO DE HOTEL.

para

DOñA EMILIA TORRENTE Y NAVARRO.

EN SUS LOTES NUMEROS 9 y 10, LETRA C, MANZANA 81

de la

C I U D A D L I N E A L.

TERMINO MUNICIPAL DE CANILLAS.

MEMORIA Y PLANO.

25'00 p.

COMPANIA MADRILEÑA DE URBANIZACION.



P R O Y E C T O de hotel para Doña Emilia Torrente y Navarro en sus lotes números 9 y 10, letra C, manzana 81 de la Ciudad Lineal, término municipal de Canillas.

M E M O R I A.

El hotel que la Compañía Madrileña de Urbanización proyecta construir para Doña Emilia Torrente y Navarro estará situado en los lotes números 9 y 10, letra C, manzana 81 de la Ciudad Lineal, término municipal de Canillas.

Dicho hotel, que es de planta baja, tendrá doce metros de fachada por 10'20 metros de fondo, lo que arroja una superficie de 122'40 metros cuadrados.

Los muros són de fábrica de ladrillo de pié y medio de espesor en toda su altura y la construcción á dos crujiás.

La armadura será con pares de medio tablón, canecillos, frentes de armadura, forrado de vuelos con tabla de entarimar, canecillos, enlistonado y cubierta de teja „Uralita Roviralta“. El piso irá levantado convenientemente sobre el nivel del terreno para evitar la humedad. Los solados serán de ranurado exagonal en terraza, de imitación á mosaico en comedor, hall y alcoba principal y de baldosín ordinario en el resto de las habitaciones. Las Paredes y techos de las alcobas y W. C. irán estucadas, pintadas al Muropint el comedor, hall, ropero y pasillo y el resto guarnecidas y blanqueadas de tendido á llana. El zócalo del hotel irá revestido de portland en una altura de 0'70 metros, para evitar la humedad. El retrete será inodoro y por medio de una atargea desaguará en un pozo negro situado fuera del perímetro de la construcción. Para el servicio de agua en la cocina y W. C. se hará la necesaria instalación de tuberías; también se pondrán limas, canelones y bajadas para la recogida de las aguas pluviales.

Todos los huecos de fachada, tanto interiores como exte-

riores, llevarán la correspondiente carpintería de taller con herrajes de colgar y seguridad y pintura al oleo y los huecos exteriores estarán provistos de cristales claros sencillos.

Madrid 27 de marzo de 1913.

EL ARQUITECTO,




Benito Zubizarreta
Al Sr. Municipal
Juan Díaz Flores




Compañía Madrileña de Urbanización

Proyecto de hotel para los lotes de Doña Emilia Torrente y Navarro números 9 y 10
Letra C manzana 81 de la Ciudad Lineal Término Municipal de Canillas Escala 1:100

ALZADO

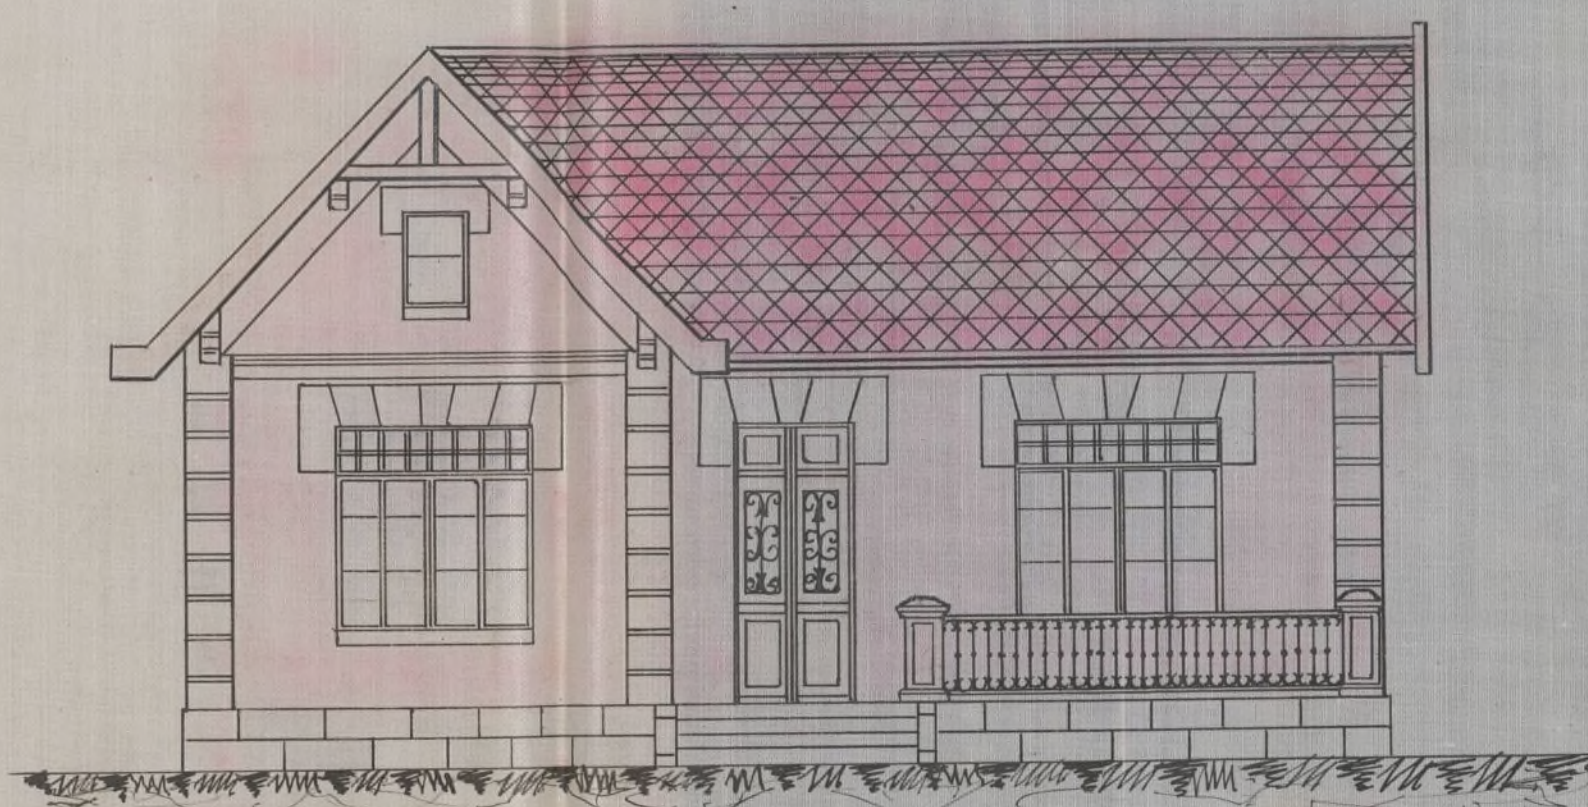

PLANTA

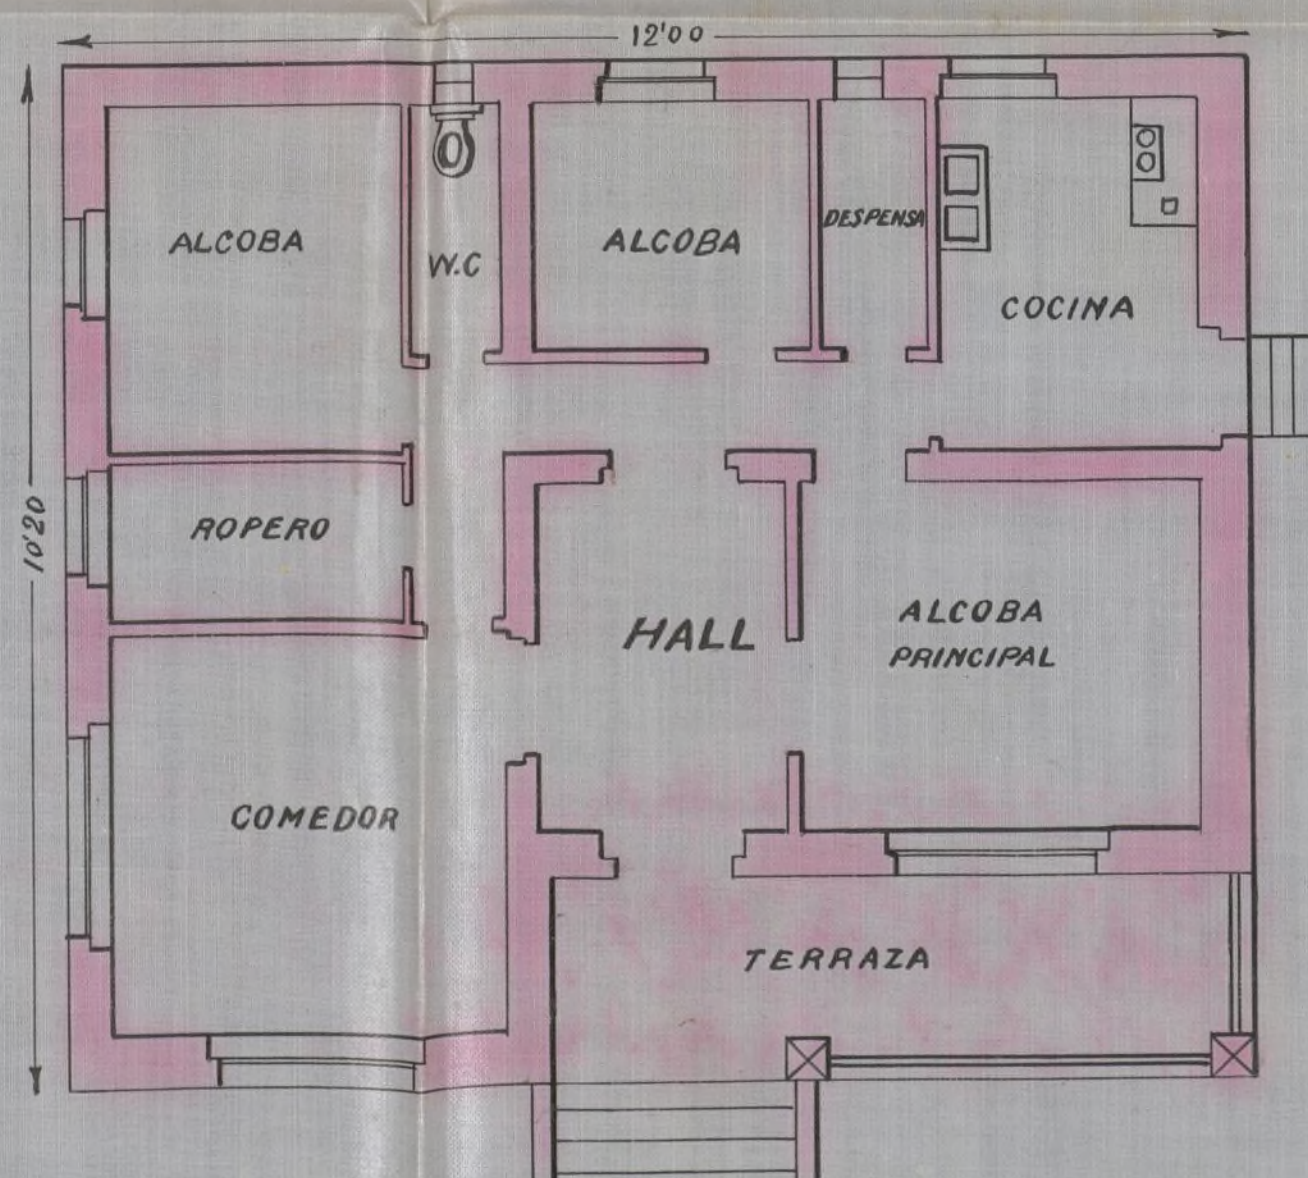

V.º D.º
Alc.º Municipal
Juan Díaz Torres

Ayuntamiento de Madrid

Madrid 22 de Marzo de 1918

El Arquitecto
Diego Quintanilla

