

70-185-79
INV. 771-II

TÉRMINO MUNICIPAL DE CANILLAS

PROVINCIA DE MADRID

PARTIDO DE ALCALÁ DE HENARES

AÑO 1900

Construcciones

EXPEDIENTE

*instruido por este Ayuntamiento a instancia de Don Ri-
cardo Marcos Poma, en solicitud de que se conceda
licencia a Don José Higuera para construir una ma-
se destinada a talleres en los lotes n.º 8, 9 y 10 de la A. B. C.
manzana n.º 11 de la Ciudad Nueva*



PROVINCIA DE MADRID

AYUNTAMIENTO MUNICIPAL DE MADRID

PARTIDO DE ALCALA DE HENARES

AÑO 1910

EXPEDIENTE



de 10 céntimos

20 ABR. 1910

8-



Señor Alcalde del Ayuntamiento de Ca-
nillas

Don Ricardo Marcos Bausá Arquitecto de la
Real Academia de Nobles Artes de San Fernando rue-
ga á Vse sirva expedir licencia para la construcción
de una riave destinada á talleres, en los lotes núme-
ros 8-9 y 10, letras D-B-C, manzana 91 de la fun-
dad Lineal, término municipal de Canillas, cuya
obra será ejecutada por la Compañía Madrileña de
Urbanización, propiedad de Don José Hipola.

Dios guarde á V muchos años

Madrid 12 de Abril de 1910

El Arquitecto

Ricardo Marcos

y Bausá

20 ABR. 1910



DEP. 28403

Manuel de los Angeles
Alcalde



8ª CLASE 2 PESETAS

Reintegros correspondiente
a una licencia concedida por
este Ayuntamiento a Don Ri-
cardo Marcos y Paura para que
Don José Hipólito construya una
nave destinada a talleres en los
los números 8, 9 y 10 de la
a. B. C. manzana n.º 91 de la
Calle de General
Cavallero 21 de Abril de 1910

El Secretario

[Signature]



A.0.796,124 *

Compañía Madrileña de Urbanización

— Proyecto —

— de —

nave destinada á talleres

— para los lotes de —

Don José Hipola

números 8-9 y 10, letras A-B-C manzana 91

— de la —

— Ciudad Lineal —

Término municipal de Casillas

Excmo. Ayuntamiento de Madrid

Propósito

para el establecimiento de un

hospital de locos

en la Real Alameda

Excmo. Sr. D. Juan de Dios

Propósito


COMPANIA MADRILEÑA DE URBANIZACION

Proyecto de nave destinada á talleres para los lotes de Don José Hipola, números 8-9 y 10, letras A-B-C, manzana 91 de la Ciudad Lineal


Escala 1:100

Término municipal de Canillas

Fachada Principal

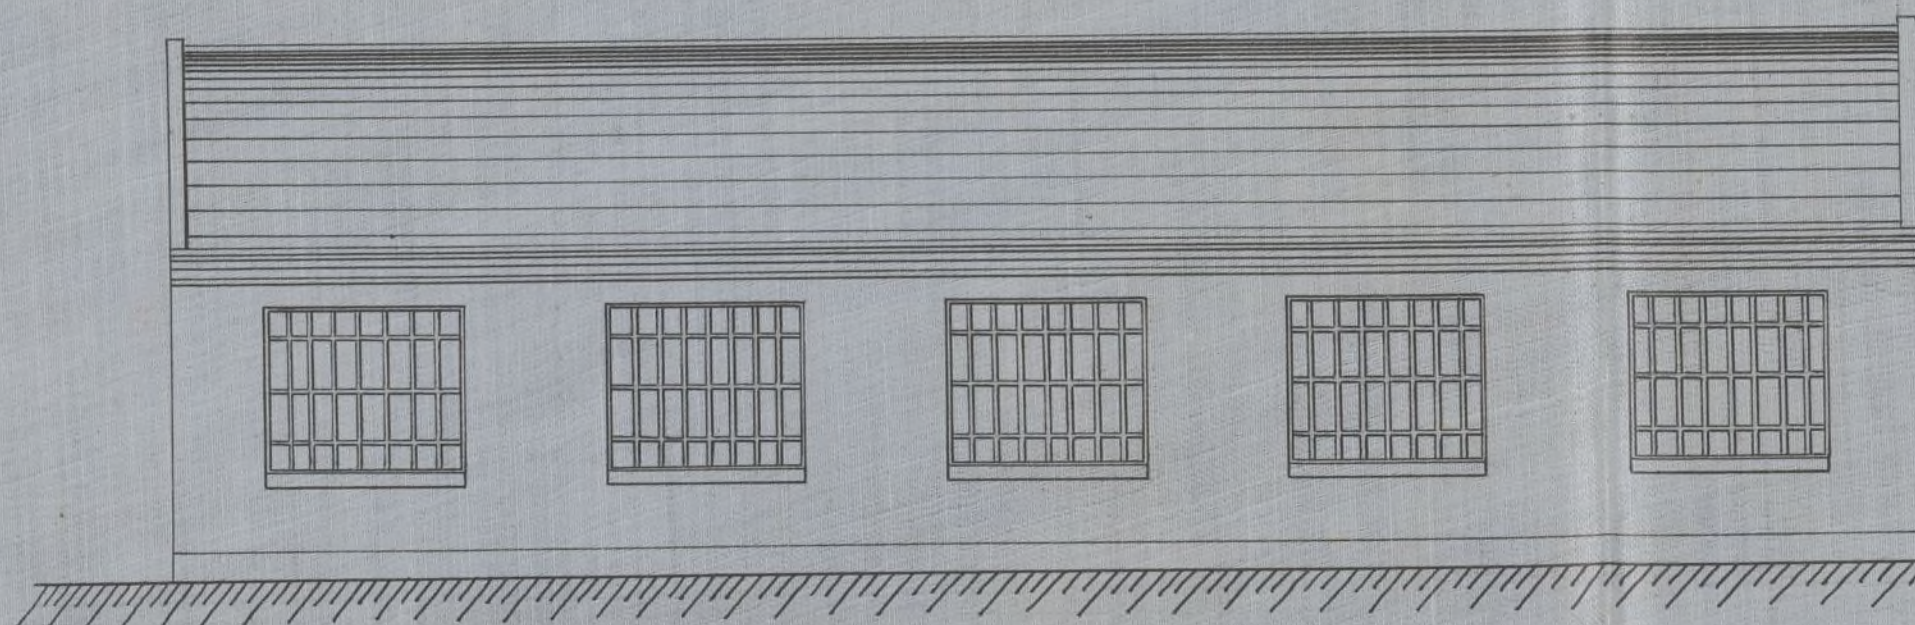

Planta

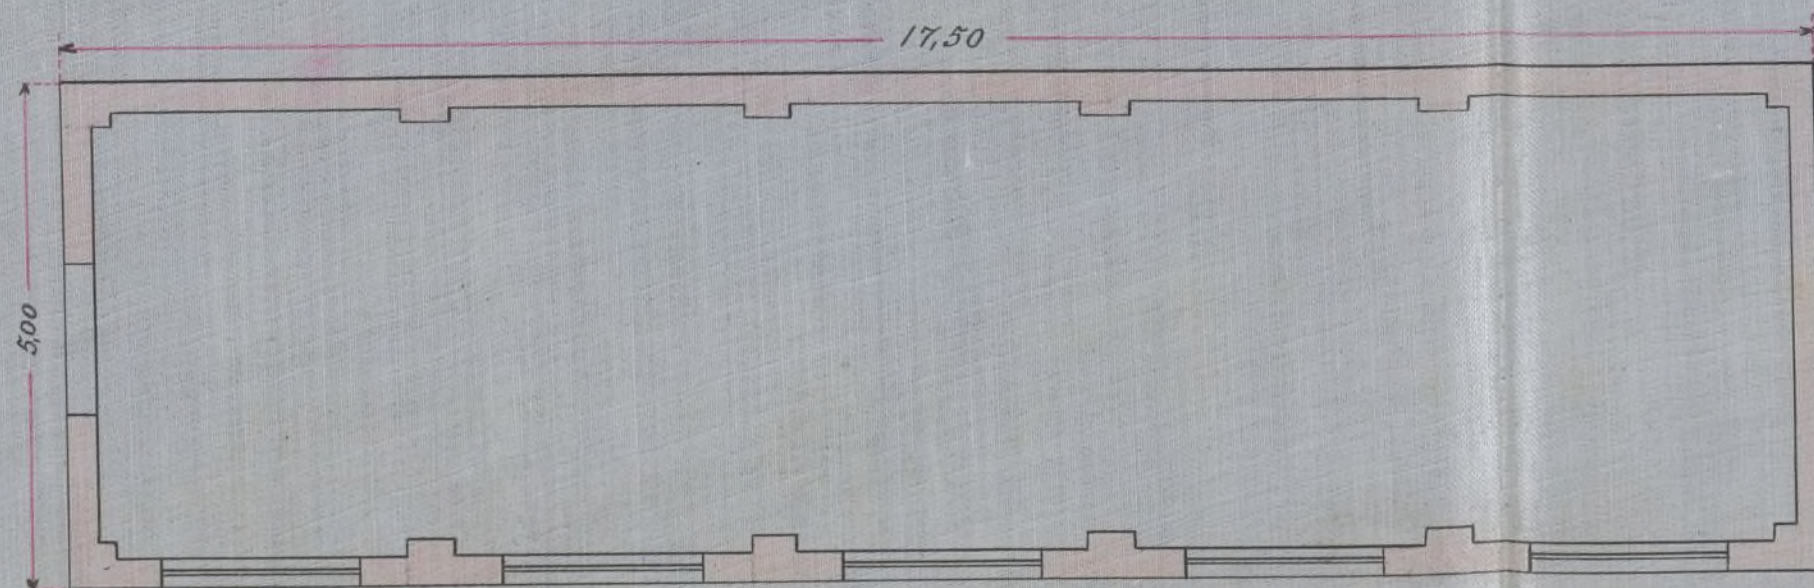


Aprobado el 20 ABR. 1910 por el Ayuntamiento de Canillas



*El Intendente
E. P. Martin*

Costado

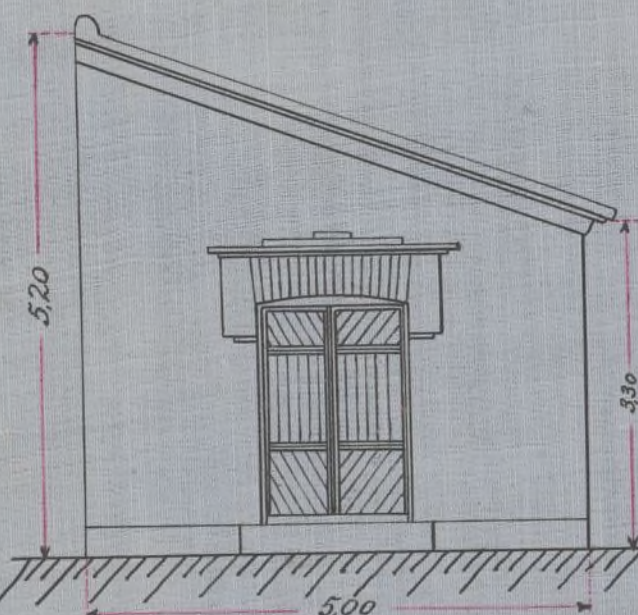

Madrid á 11 Abril de 1910

El Arquitecto

Benito Morcos

Benito

*Nº 10.
el Arq.º
Juan Diaz Jorras*

COMPañIA MADRILEÑA DE URBANIZACION.
=====



1575

Proyecto de nave destinada á talleres para Don José de Hípola en sus lotes números 8, 9, y 10, letras A-B-C, Manzana 91 de la Ciudad Lineal, término municipal de Canillas.

M E M O R I A.
=====

La nave destinada á talleres que la Compañia Madrileña de Urbanización proyecta construir para Don José de Hípola lo será en sus lotes números 8, 9 y 10, letras A-B-C, Manzana 91 de la Ciudad Lineal, término municipal de Canillas, y tendrá diez y siete metros cincuenta centímetros de fachada por cinco metros de fondo, lo que dá una superficie construida de ochenta y siete metros cuadrados cincuenta decímetros cuadrados, equivalentes á mil ciento veintisiete pies cuadrados.

Los muros serán de fábrica de ladrillo de un pié de espesor espesor en toda su altura con machones de pié y medio distanciados á tres metros y medio centro en las fachadas principal y posterior. El interior irá blanqueado con lechada de cal, el piso será de tierra, la cubierta á un agua sin cielo raso, con teja ordinaria. En la fachada principal llevará cinco grandes ventanales con armadura de hierro de T y cristales claros sencillos. La puerta de entrada estará situada en la fachada lateral izquierda, tendrá un metro cincuenta centímetros de ancho por dos metros cincuenta centímetros de altura y será de armadura forrada de tabla de entarimar.

La altura de la fachada principal será de tres metros treinta centímetros á contar desde el nivel del suelo y la de la fachada posterior de cinco metros veinte centímetros.

Tanto la puerta de entrada como los ventanales de fachada irán pintados al oleo y provistos de los necesarios herrajes de colgar y de seguridad.

Madrid 13 de Abril de 1910.

EL ARQUITECTO.



Arquitecto
José de Hípola
Arquitecto
José de Hípola

