

Ago

TÉRMINO MUNICIPAL DE

Camillas

PROVINCIA DE

Madrid

PARTIDO DE

Urbía de Henares

AÑO 190

9

Construcciones

EXPEDIENTE

*instruido por este Ayuntamiento a in-
tancia de Don Ricardo Marcos y Baena
para que la Compañía Española de Ma-
quinación pueda construir un edificio
destinado a depósitos en la numeración
87 junto a la fábrica de electricidad
de la Ciudad Lineal*



Punto cédula personal
de D. Claudio José de
Ferdinand Madrid N.º de
N.º de D.º 9.º



Señor Alcalde del Ayuntamiento de Canillas

Don Ricardo Marcos y Bansa, Arquitecto de
la Real Academia de Nobles Artes de San
Fernando, suplica a V.ª se sirva conceder licencia
para la construcción de un edificio destinado
a Mercado en la manzana 8.ª de la Ciudad
lineal, junto a la fábrica de electricidad
con fachada a la Calle principal o de An-
to Bría y Mata y a la Calle transversal de
Ramírez de Arellano, propiedad de la Com-
pañía Madrileña de Urbanización, según los
adjuntos plano y memoria, y cuya obra será
ejecutada por la mencionada Compañía

Madrid diez y ocho de Mayo de mil
novecientos nueve

El Arquitecto:

Ricardo Marcos
y Bansa

Señor D. Juan
García



8ª CLASE 2 PESETAS

Reintegró correspondiente á
una licencia de construcción
concedida por este ayuntamiento
al Sr. Ricardo Elomón
y Ochoa para que la Compañía
de Edificación de Urbaniza-
ción construya un edificio des-
tinado á mercado en la man-
zana 87 junto á la fabrica
de electricidad de la Cien-
dad Lineal

PROVINCIAS

Canillas 29 de Mayo
de 1909



El Secretario

José J. Mateo

Parte inferior para unir al expediente.

A.0.737.310 *

Compañía Madrileña de Urbanización.

Proyecto de Edificio destinado á "Mercado"

— para —

la "Compañía Madrileña de Urbanización"

en sus lotes de la manzana 37, junto á la fábrica de

Electricidad de la
Ciudad Lineal.

#

37'60
Compañía Madrileña de Urbanización



Proyecto de edificio destinado a "Mercado" en la manzana 87 de la Ciudad Lineal, término municipal de Carillas.

Memoria:

El edificio que proyecta construir la Compañía, estará situado en la manzana 87 de la Ciudad Lineal, junto a la Fábrica de Electricidad, con fachada a la calle principal o de Arturo Soria y transversal de Remirón de Arocas término municipal de Carillas.

Dicho Edificio constará de planta de sótanos y baja divididas ambas en dos crugias y tendrá de fachada a la Calle Principal veinte metros por nueve metros cuarenta centímetros de fondo lo que arroja una superficie construida de ciento ochenta y ocho metros cuadrados equivalentes a dos mil cuatrocientos veintidós pies cuadrados con cuarenta y cuatro décimas de pie cuadrado.

Los muros serán de fábrica de ladrillo recocido al descubierto en fachadas y guarnecidos y blanqueados al interior.

Junto al sótano como la planta baja serán a dos crugias; siendo la crugia de fachada principal de planta baja un porche cubierto con balaustrada de hierro y dos escalinatas de acceso; la crugia posterior está dividida en tres tiendas y cada una de estas tiene una escalera para bajar al sótano que está dividida en tres habitaciones, cada una con su cocina y W.C. correspondiente.

Las habitaciones del sótano reciben luz y ventilación por ventanas y humihieros distribuidas convenientemente.

Los pisos de las habitaciones serán de baldosín ordinario asentado con yeso; el de las tiendas de tabla de enteras y el del porche de baldosín ranurado exagonal.

Las cocinas tendrán sus correspondientes subidas de humos y los retretes estarán provistos de tapas de hierro esmaltado con sifones y atargetas revestidos de ladrillo hasta verter en el pozo negro.

El tejado será a dos aguas cubierto de teja ordinaria con limas, canalones, bajadas y un murete de ladrillo en el frente.

El piso de la planta baja estará levantado cincuenta

centímetros, término medio: del suelo para evitar la humedad

Madrid 18 de Mayo de 1909

El Arquitecto
Ricardo Mares
y Barea

V.º D.º
El Arquitecto Municipal
Juan Díaz Holes

centímetros, término medio: del suelo para evitar la humedad

Madrid 18 de Mayo de 1909

El Arquitecto

Ricardo Mancebo

y Barea

V.º D.º

El Arquitecto Municipal

Juan Díaz Holes



COMPañIA MADRILEÑA DE URBANIZACION

Escala 1:100

PROYECTO DE EDIFICIO para Mercado junto á la Fábrica de Electricidad,

Manzana 8ª de la Ciudad Lineal


FACHADA Á LA CALLE PRINCIPAL

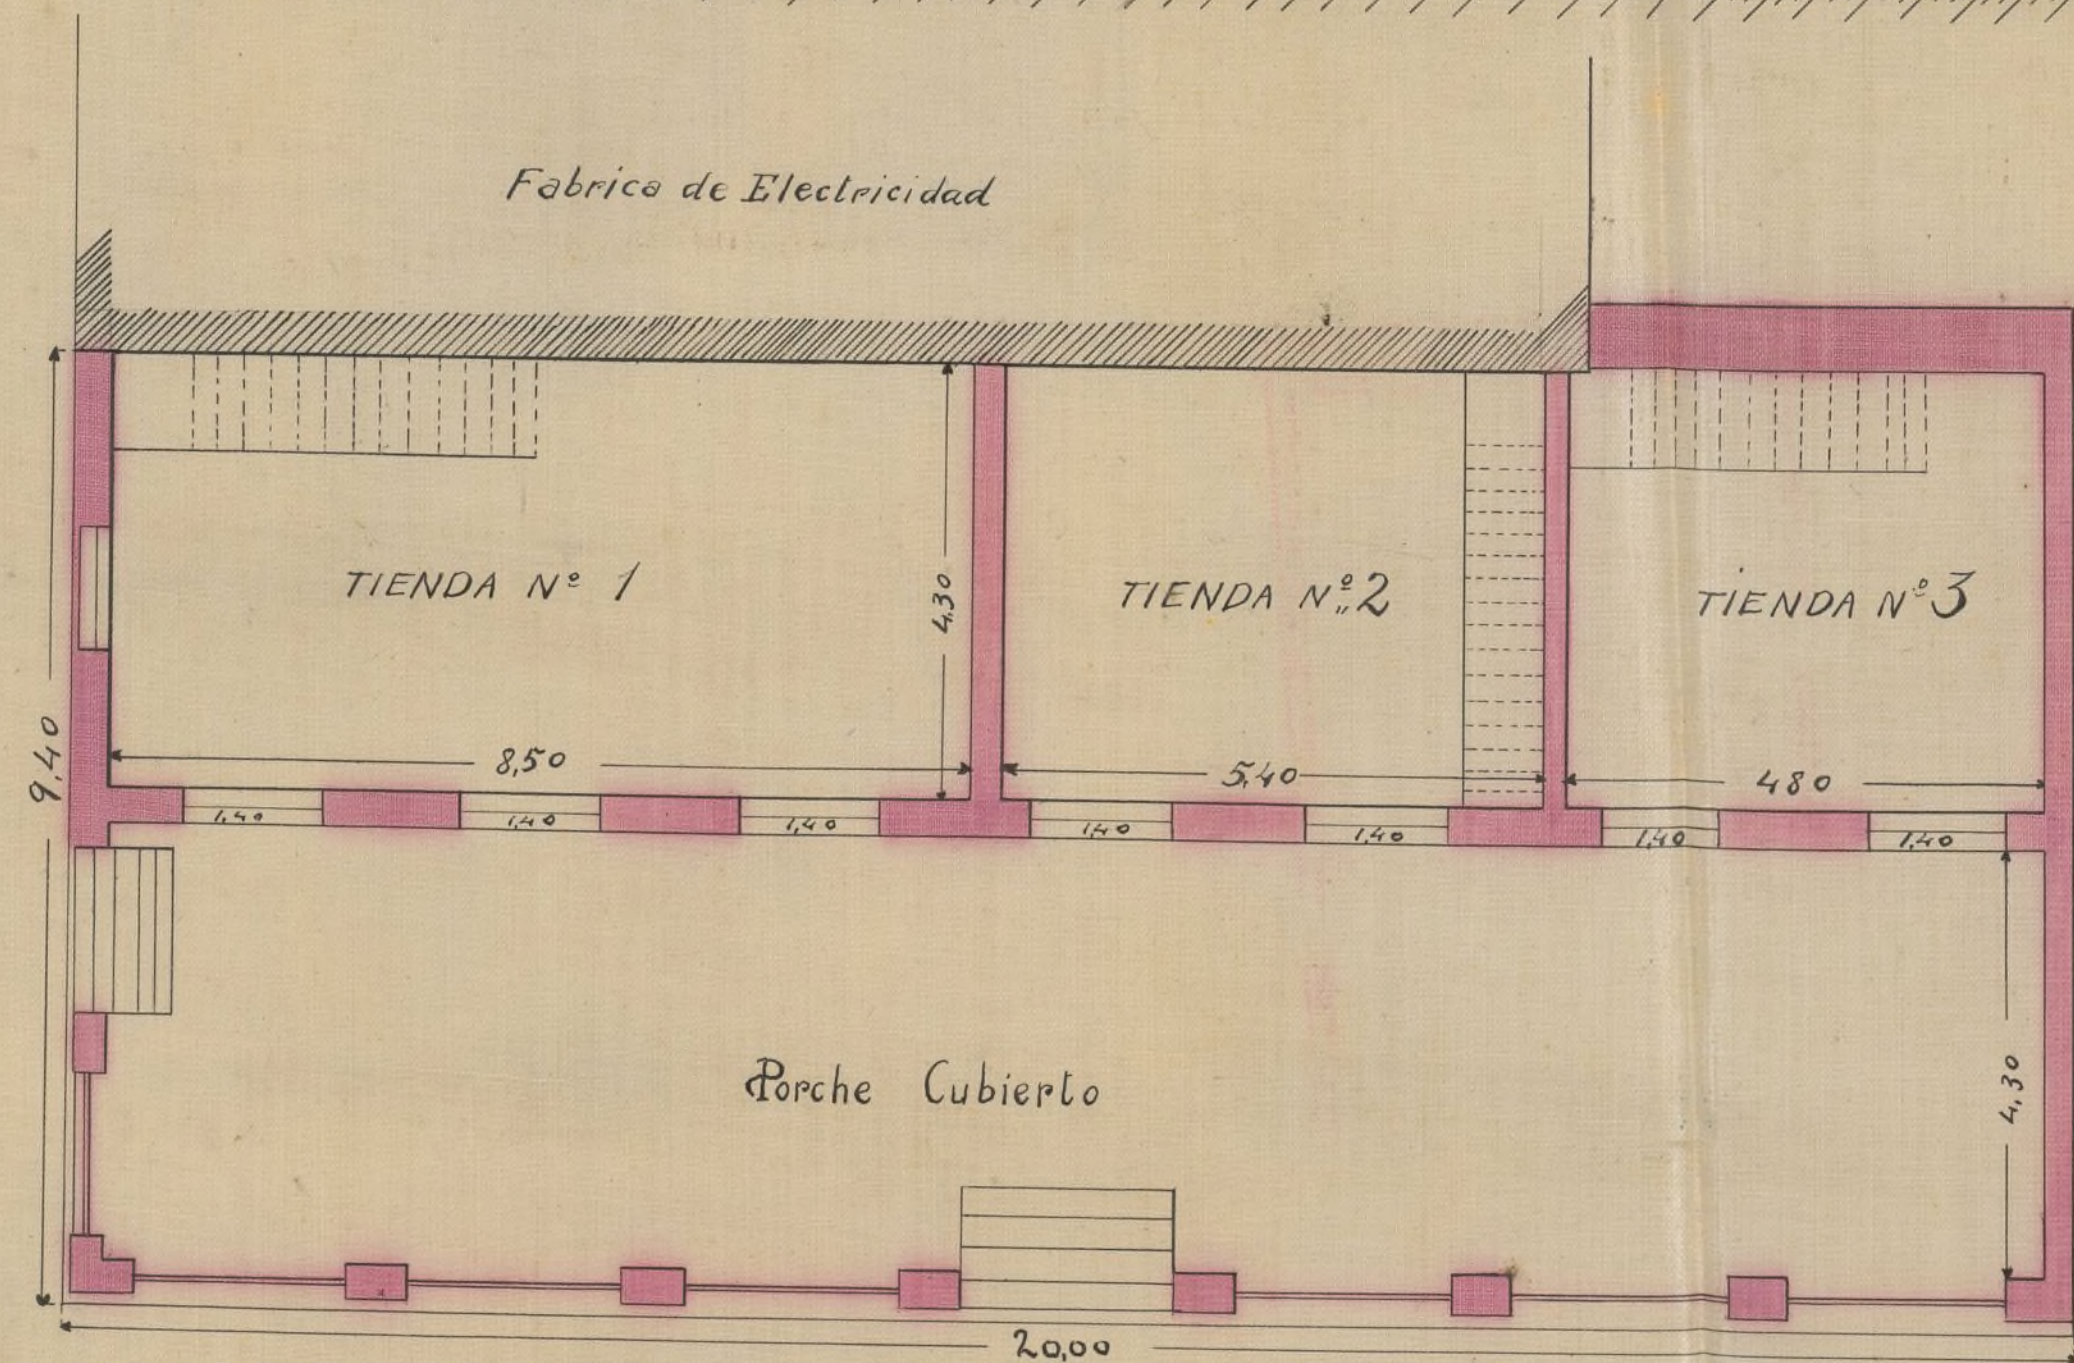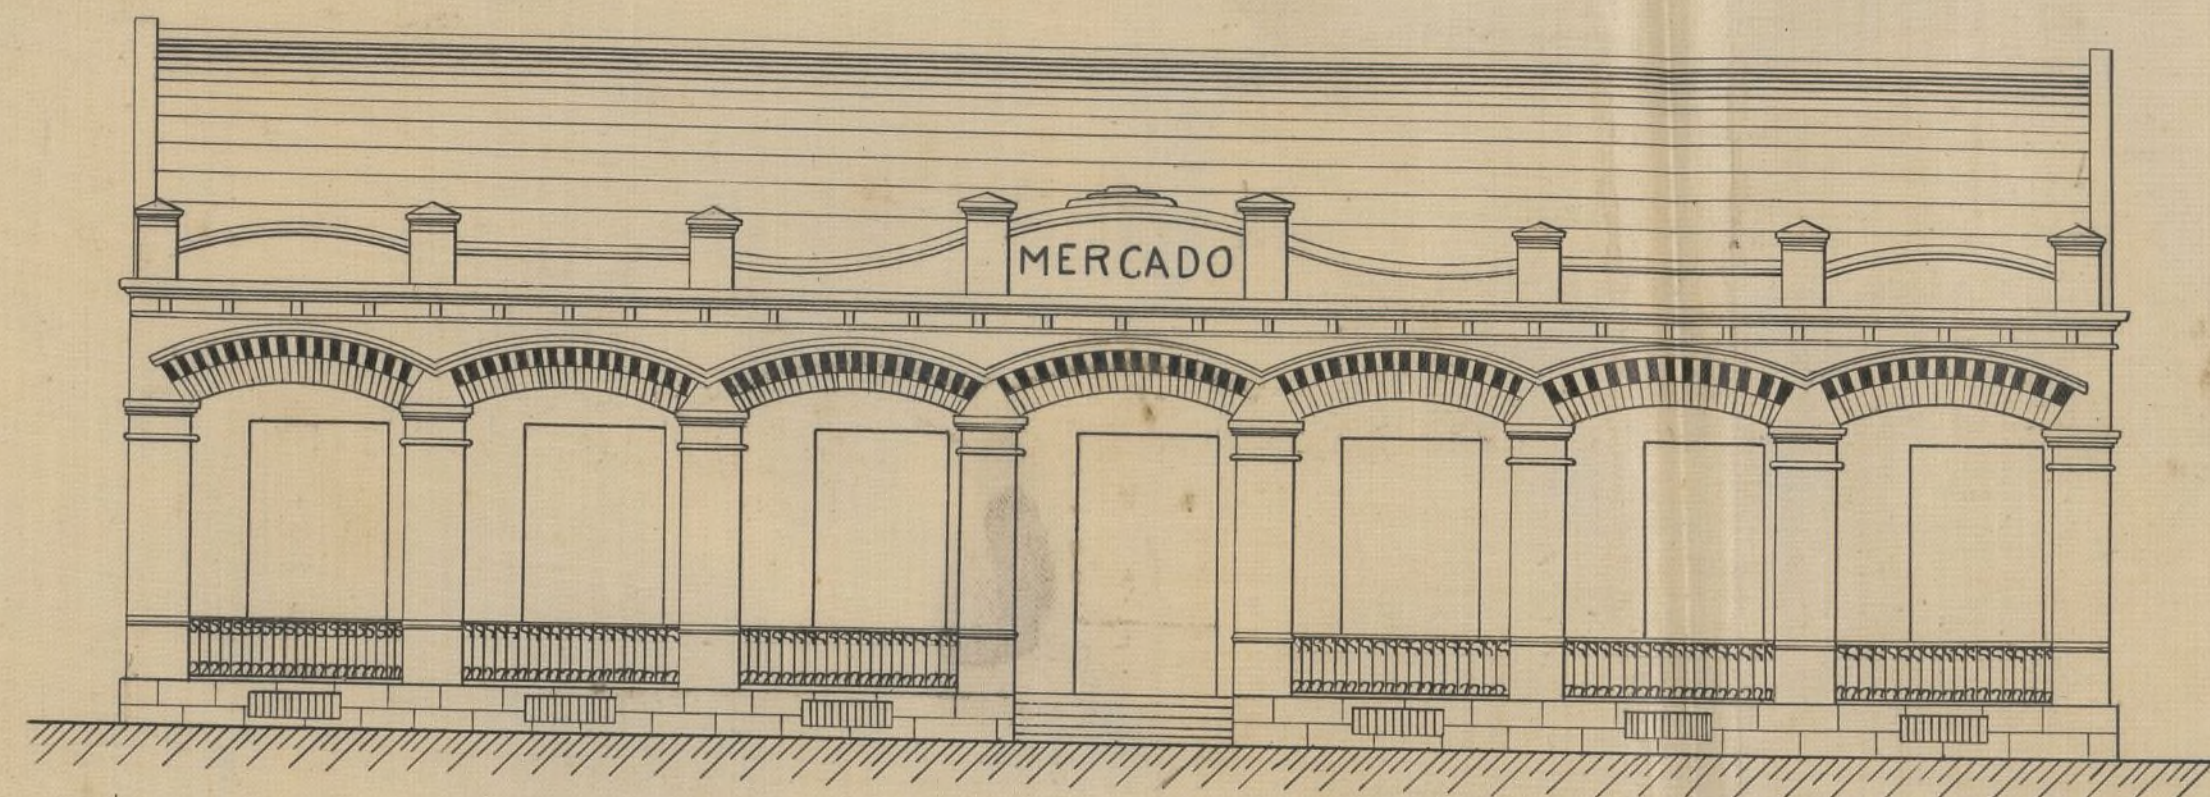

Planta Baja

Término Municipal de Canillas

Escala 1:500

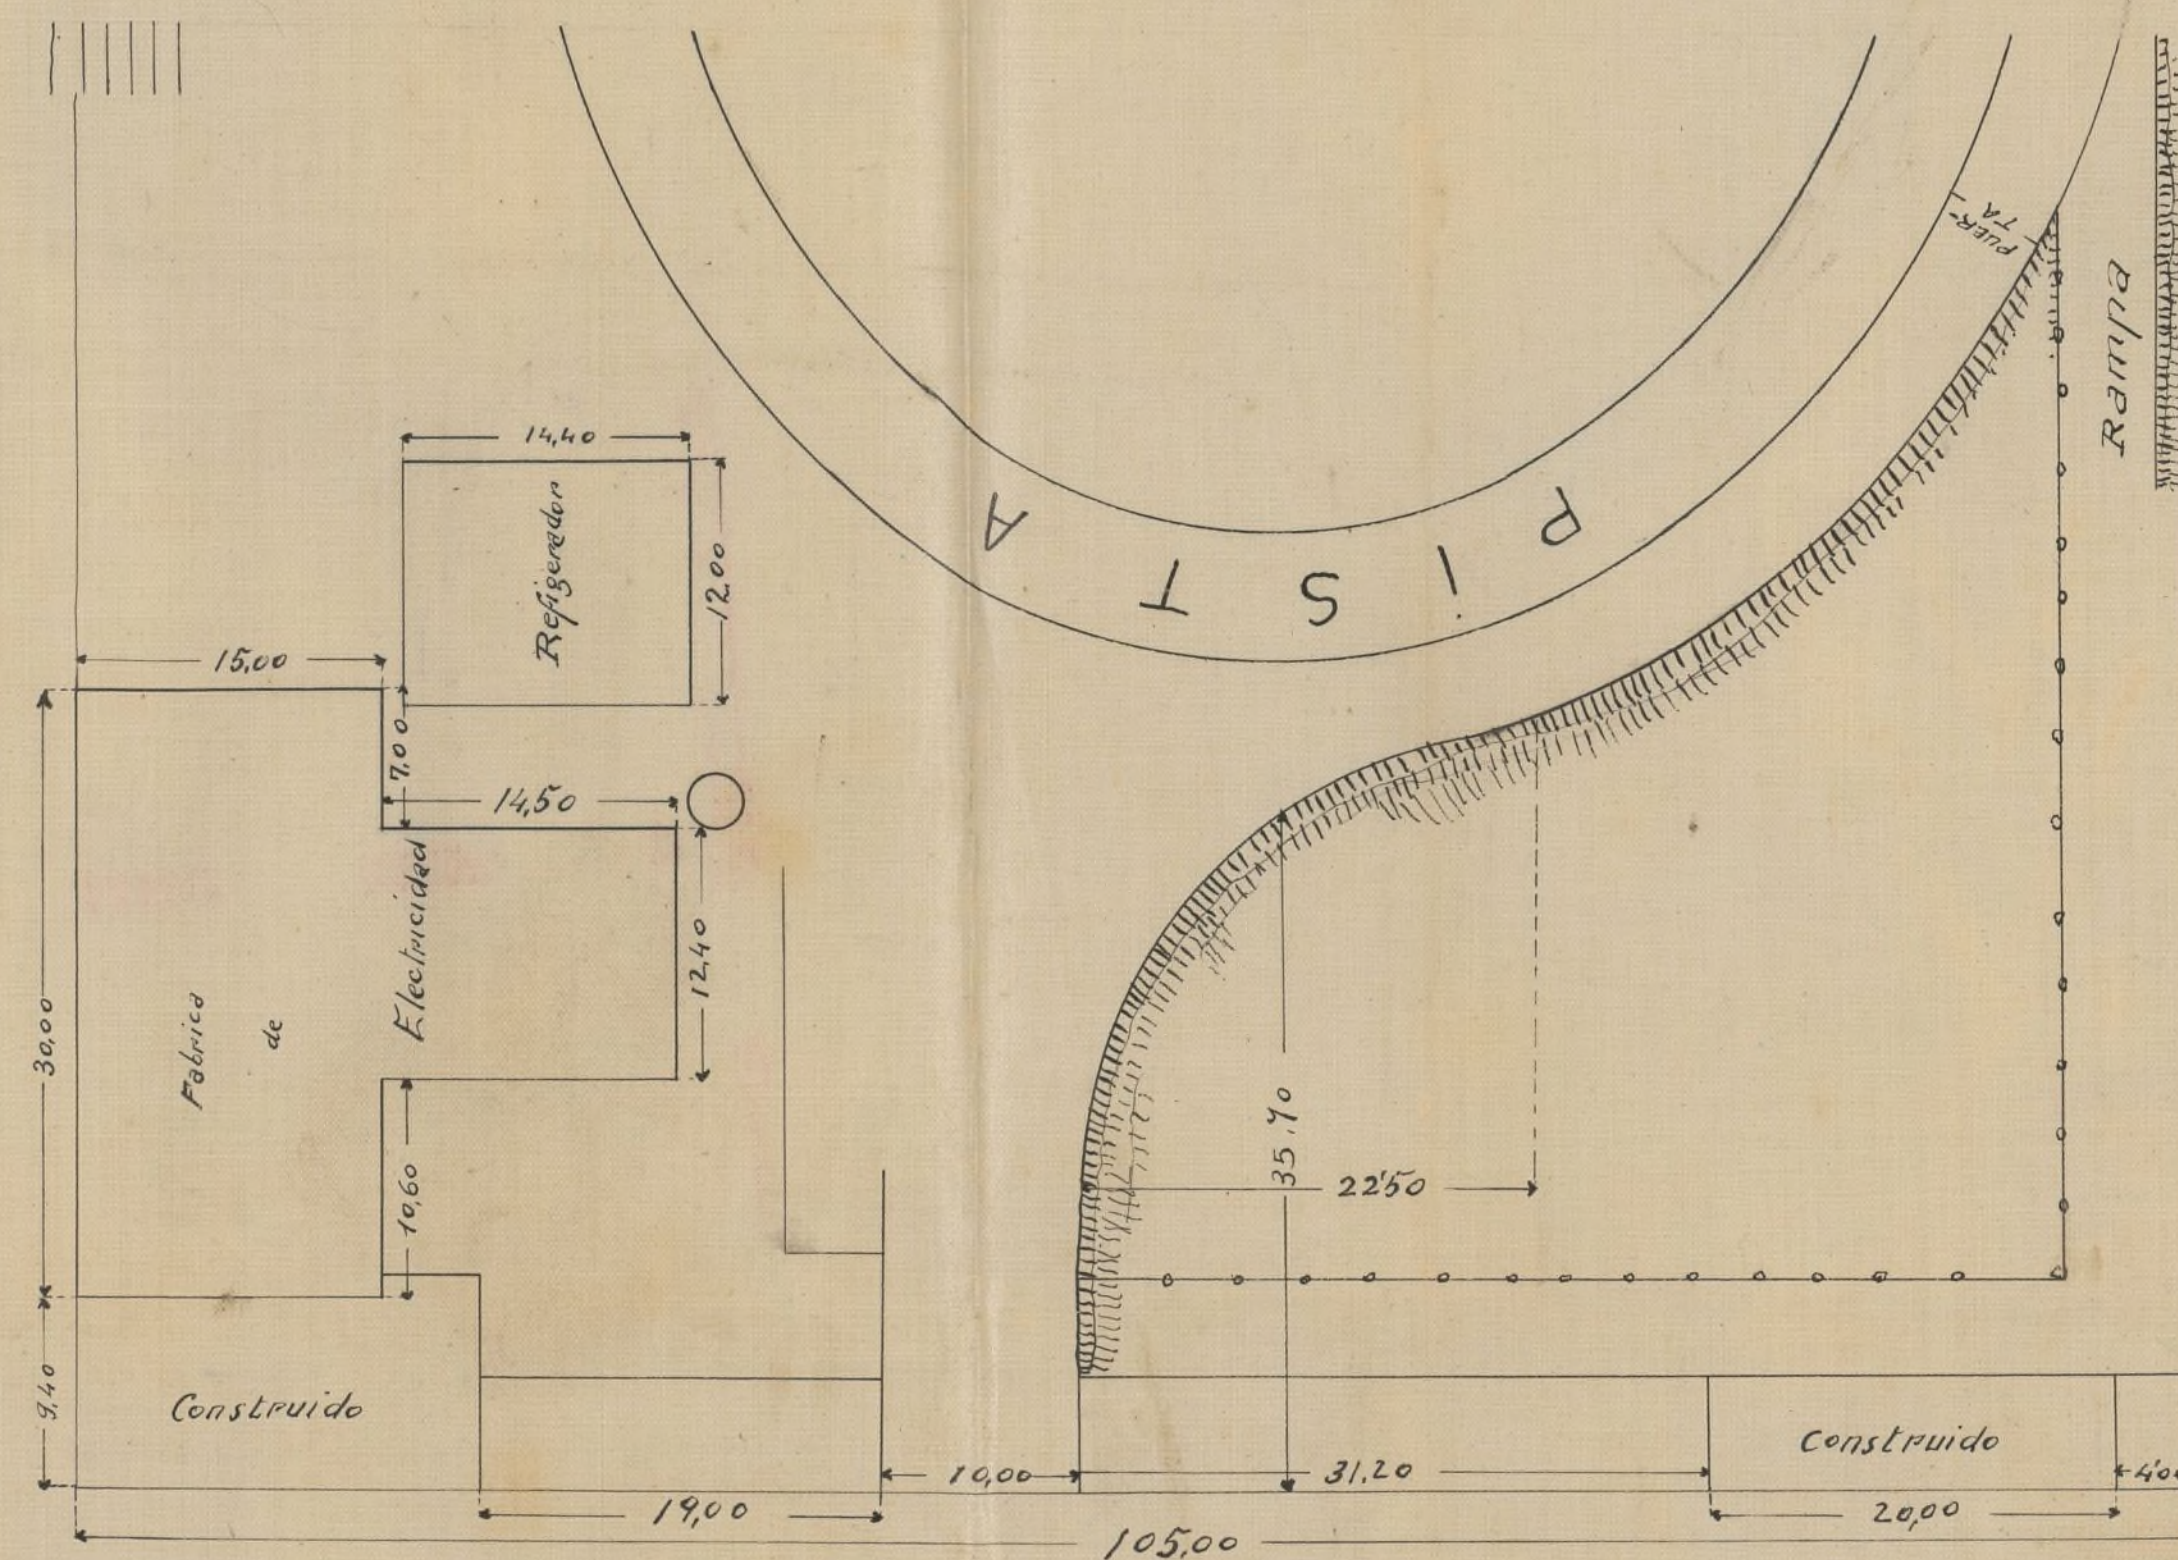

Calle de Arturo Soria y Mata.

Ayuntamiento de Madrid

*Aprobado por el Ayuntamiento de Canillas en
28 de Mayo del 909.
El Ayuntamiento
Juan L. Martín*



*El Ayuntamiento
Juan L. Martín*



Madrid Mayo de 1909

El Arquitecto

*Benito Navarro
y Navarro*

