131

Paso 1907

Sr. Alcalde del Ayuntamiento de Canillejas

56-316-4
I.771-I

(63)

Emilio Vargas Fernandez de 38 años de edad domiciliado en la Ciudad Lineal, con cedula de Dª clase número 320 expedida en Canillejas como Encargado de Obra de la Compañia Madrileña de Urbanización

Ruega a V.S. conceda licencia de construccion para la casa que proyecta construir la Compañia para Don Manuel Gonzalez en un lotes de la manzana 98 de la Ciudad Lineal y termino municipal de Canillejas cuyos planos y memorias acompaño

Dios guarde a V.S. muchos años

Madrid 30 Septiembre 1907

El Encargado de Obras

Emilio Vargas

Ayuntamiento de Madrid

Diligencia. = Habiendo dado cuenta al Ayunta-

miento de la presente instancia ha acordado

en sesion ordinaria de este dia conceder la

licencia que se pretende, con la cualidad de

sin perjuicio, de que certifico. =

Camillejas 24 de Noviembre de 1907.

Pio Vallejo Artola

ANTE SERRA

Ayuntamiento de Madrid

PAGOS AL ESTADO 2 PESETAS

8ª CLASE 2 PESETAS

Para la parte inferior para unir al expediente.

Timbre del Estado

PAGOS

PROVINCIAS

Reintegro correspondiente á la licencia concedida por este Ayuntamiento á la Compañía Madrileña de Urbanización para la construcción de un Hotel para D. Manuel Gonzalez en la manzana 98 de la Ciudad Lineal, término municipal de esta villa.

Canillejas 29 de Noviembre de 1907.

El Alcalde,

AYUNTAMIENTO CONSTITUCIONAL DE CANILLEJAS

A.0.4828880 *

Ayuntamiento de Madrid

Ayuntamiento de Madrid

Proyecto de

— hotel —

para D. Manuel Gonzalez.

en sus lotes numeros 9 y 8 letra F

manzana 98 de la

Ciudad Lineal

termino municipal de

Canillejas

Ayuntamiento de Madrid

COMP

Proyect

número

Termin

Compañia Madrileña de Urbanización.

Proyecto de Hotel para D. Manuel Gonzalez en sus lotes números 9 y 10, letra F, manzana 98 de la Ciudad Lineal. Término municipal de Canillejas —— Escala de 1:100.

Fachada Pral.

ESPECIAL-MOVIL
10 CENTIMOS
1907

Planta baja.

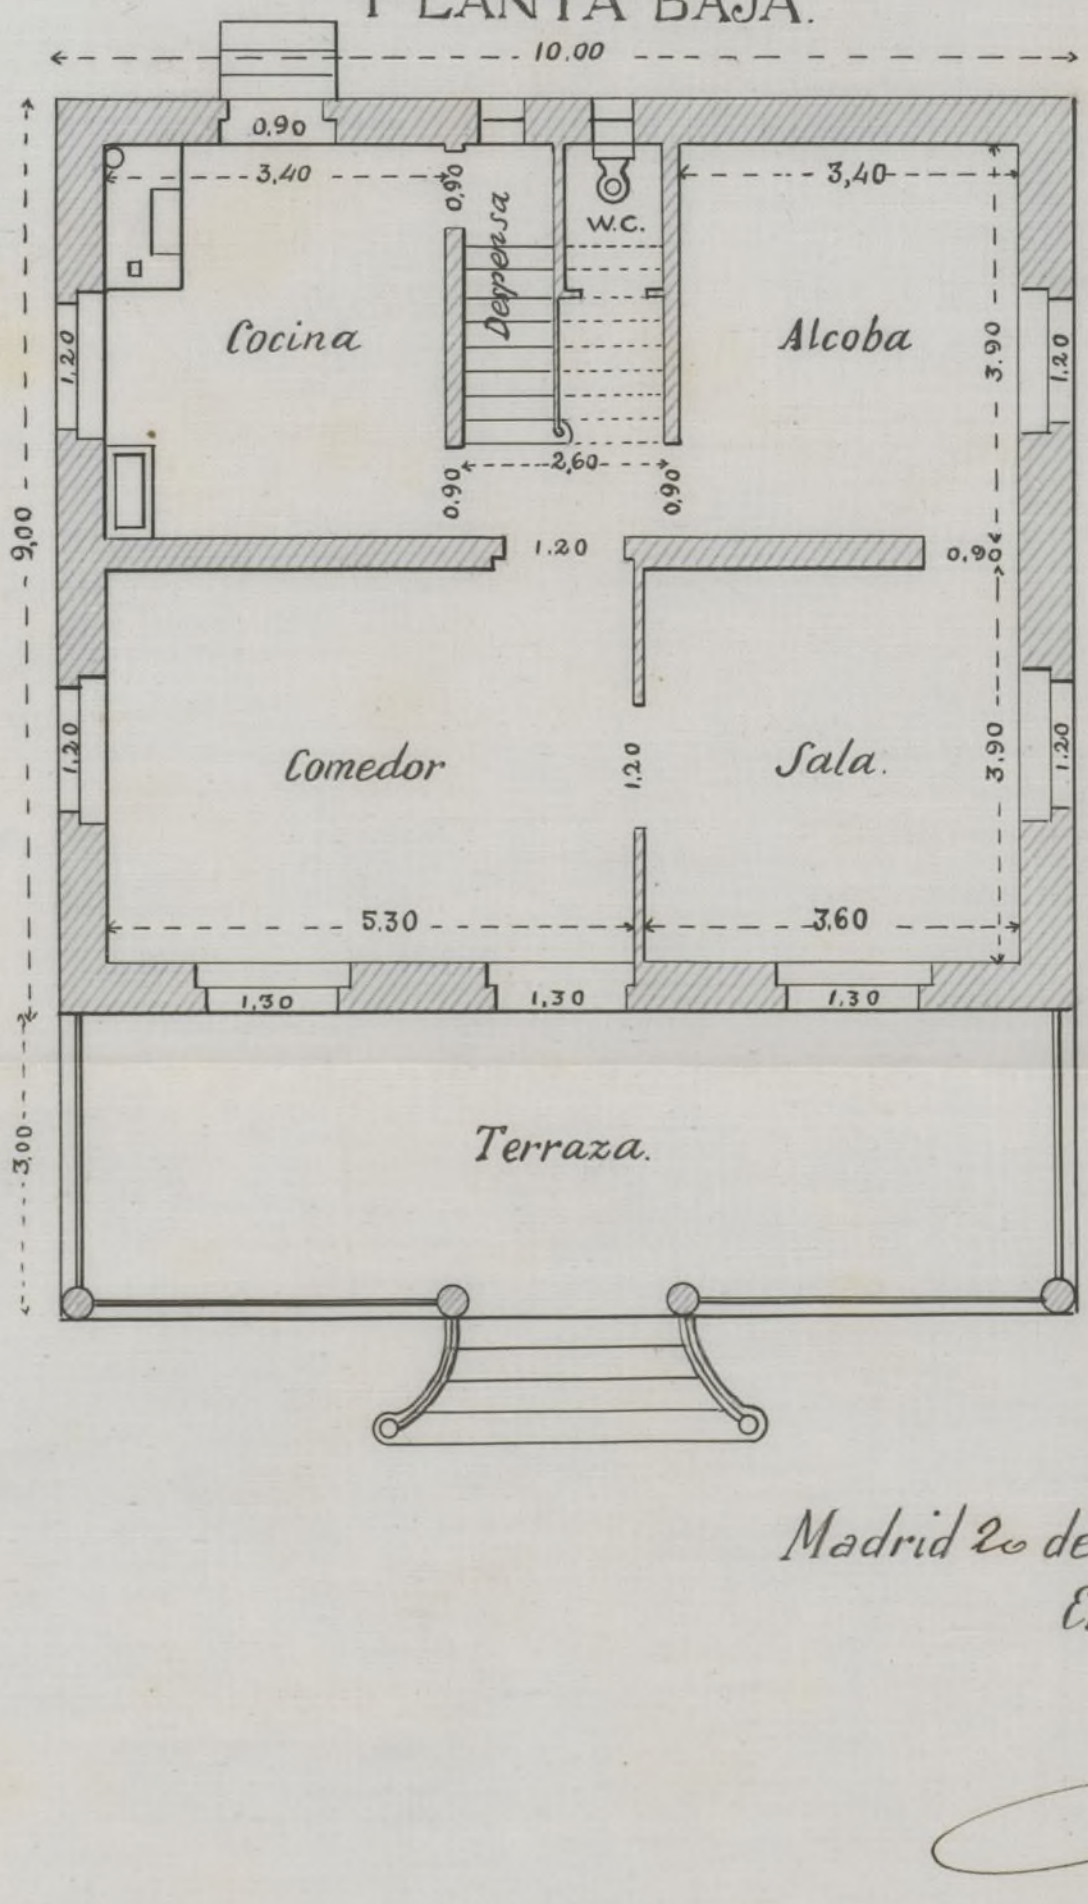

Madrid 2o de Septiembre de 1907.
El Encargado de Obras.
Emilio Vargas

Ayuntamiento de Madrid

Compañia Madrileña de Urbanizacion

Proyecto de hotel para Don Manuel Gonzalez en sus lotes de la manzana 98 de la Ciudad Lineal y termino municipal de Canillejas

— Memoria —

El hotel que proyecta construir la Compañia para Don Manuel Gonzalez estara situado en sus lotes numeros 9-10 letra F manzana 98 de la Ciudad Lineal y termino municipal de Canillejas

Dicho hotel de dos pisos, tiene de fachada diez metros por nueve de fondo y tres que tiene la terraza, hacen doce metros, lo que dá una superficie construida de ciento veinte metros cuadrados, equivalentes á mil quinientos cuarenta y cinco pies cuadrados y seenta decimas de pie cuadrados; los muros son de fabrica de ladrillo de pie y medio de espesor en toda su altura; la construccion es á dos aguas y la terraza

En planta baja tiene ademas de la terraza cubierta, cuatro habitaciones, caja de escalera y debajo de esta el retrete y la despensa, y en planta pral encima de la terraza una galeria de cristales, la caja de escalera y cuatro habitaciones; las paredes y techos de las alcobas iran enlucidas, pintadas al temple, la Sala, Comedor y la escalera; el solado sera de Valdosin y en planta baja el piso estara levantado setenta centimetros del nivel del terreno para evitar la humedad

La terraza tendrá cuatro columnas de hierro para sostener la galeria de cristales, entre columnas llevará una barandilla de hierro, y al centro una escalinata

El retrete será inodoro, con su atarjea y pozo negro

El tejado á cuatro aguas y encima de la galeria de cristales una azotea con su barandilla de hierro

Madrid 30 de Septiembre de 1907

El Encargado de Obras

Emilio Vargas

Ayuntamiento de Madrid

Ayuntamiento de Madrid